

**Об утверждении проекта  
межевания территории  
по ул.Клары Цеткин**

В целях обеспечения территории градостроительной документацией, на основании заявления гражданки Черепановой Екатерины Петровны о перераспределении земель, находящихся в государственной собственности, и земельного участка по ул.Клары Цеткин, находящегося в частной собственности, в соответствии со статьей 46, пунктом 12 статьи 43 Градостроительного кодекса Российской Федерации, проектом планировки территории «Старое русло реки Казанка и Адмиралтейская слобода», утвержденным постановлением Исполнительного комитета г.Казани от 28.04.2014 №2242, учитывая размещение на официальном портале органов местного самоуправления города Казани ([www.kzn.ru](http://www.kzn.ru)) и публикацию в Сборнике документов и правовых актов муниципального образования города Казани от 14.09.2017 постановления Исполнительного комитета г.Казани от 05.09.2017 №3469 «О подготовке проекта межевания территории по ул.Клары Цеткин»:

**1. Постановляю:**

1.1. утвердить проект межевания территории по ул.Клары Цеткин, предусматривающий образование земельного участка путем перераспределения земель, находящихся в государственной собственности, и земельного участка с

кадастровым номером 16:50:090110:196, находящегося в частной собственности, площадью 1522 кв.м, согласно приложениям №1, 2 и 3 к настоящему постановлению;

1.2. присвоить образуемому земельному участку следующий адрес: «г.Казань, Кировский район, ул.Клары Цеткин, д.17д»;

1.3. опубликовать настоящее постановление, за исключением приложения №3 к настоящему постановлению (материал для служебного пользования), в Сборнике документов и правовых актов муниципального образования города Казани;

1.4. разместить настоящее постановление, за исключением приложения №3 к настоящему постановлению (материал для служебного пользования), на официальном портале органов местного самоуправления города Казани ([www.kzn.ru](http://www.kzn.ru));

1.5. установить, что настоящее постановление вступает в силу со дня его официального опубликования.

**2. Рекомендую** гражданке Черепановой Екатерине Петровне:

2.1. обратиться в Управление Федеральной службы государственной регистрации, кадастра и картографии по Республике Татарстан для проведения государственного кадастрового учета земельного участка, указанного в подпункте 1.1 настоящего постановления;

2.2. после проведения государственного кадастрового учета земельного участка, указанного в подпункте 1.1 настоящего постановления, представить в Комитет земельных и имущественных отношений Исполнительного комитета г.Казани соответствующие документы для заключения соглашения о перераспределении земель, находящихся в государственной собственности, и земельного участка с кадастровым номером 16:50:090110:196, находящегося в частной собственности;

2.3. при последующем использовании земельного участка:

2.3.1. обеспечивать безопасность сетей инженерно-технического обеспечения и беспрепятственный доступ к ним для организаций, эксплуатирующих данные сети;

2.3.2. соблюдать ограничения, установленные для охранных зон с особыми условиями использования территории;

2.3.3. осуществлять хозяйственную деятельность на земельном участке в соответствии с приказом Министерства культуры Российской Федерации от 08.09.2015 №2367, постановлением Кабинета Министров Республики Татарстан от 03.11.2016 №815 и приказами Министерства культуры Республики Татарстан от 07.08.2015 №850-од и от 01.04.2010 №183 «Об утверждении Положения о характере использования территории достопримечательных мест, ограничениях на использование данной территории и требованиях к хозяйственной деятельности, проектированию и строительству на территории достопримечательных мест города Казани».

3. **Возлагаю** контроль за выполнением настоящего постановления на заместителя Руководителя Исполнительного комитета г.Казани Р.Р.Шафигуллина.

**Руководитель**

**Д.Г.Калинкин**

Приложение №1

Утвержден постановлением

Исполнительного комитета

г.Казани

от \_\_\_\_\_ № \_\_\_\_\_

### **Проект межевания территории по ул.Клары Цеткин**

Проект межевания предусматривает образование земельного участка путем перераспределения земель, находящихся в государственной собственности, и земельного участка с кадастровым номером 16:50:090110:196, находящегося в частной собственности.


Проектом межевания устраняются чересполосица, вкрапливание, вклинивание.

<b>№ участка</b>	<b>Площадь, кв.м</b>	<b>Вид разрешенного использования образуемого земельного участка</b>	<b>Кадастровый номер исходного земельного участка</b>
	1522	Нежилые здания производственно-складского назначения (код 6.9)	16:50:090110:196

Проект межевания территории по ул.Клары Цеткин

Чертеж №1

Масштаб 1:500

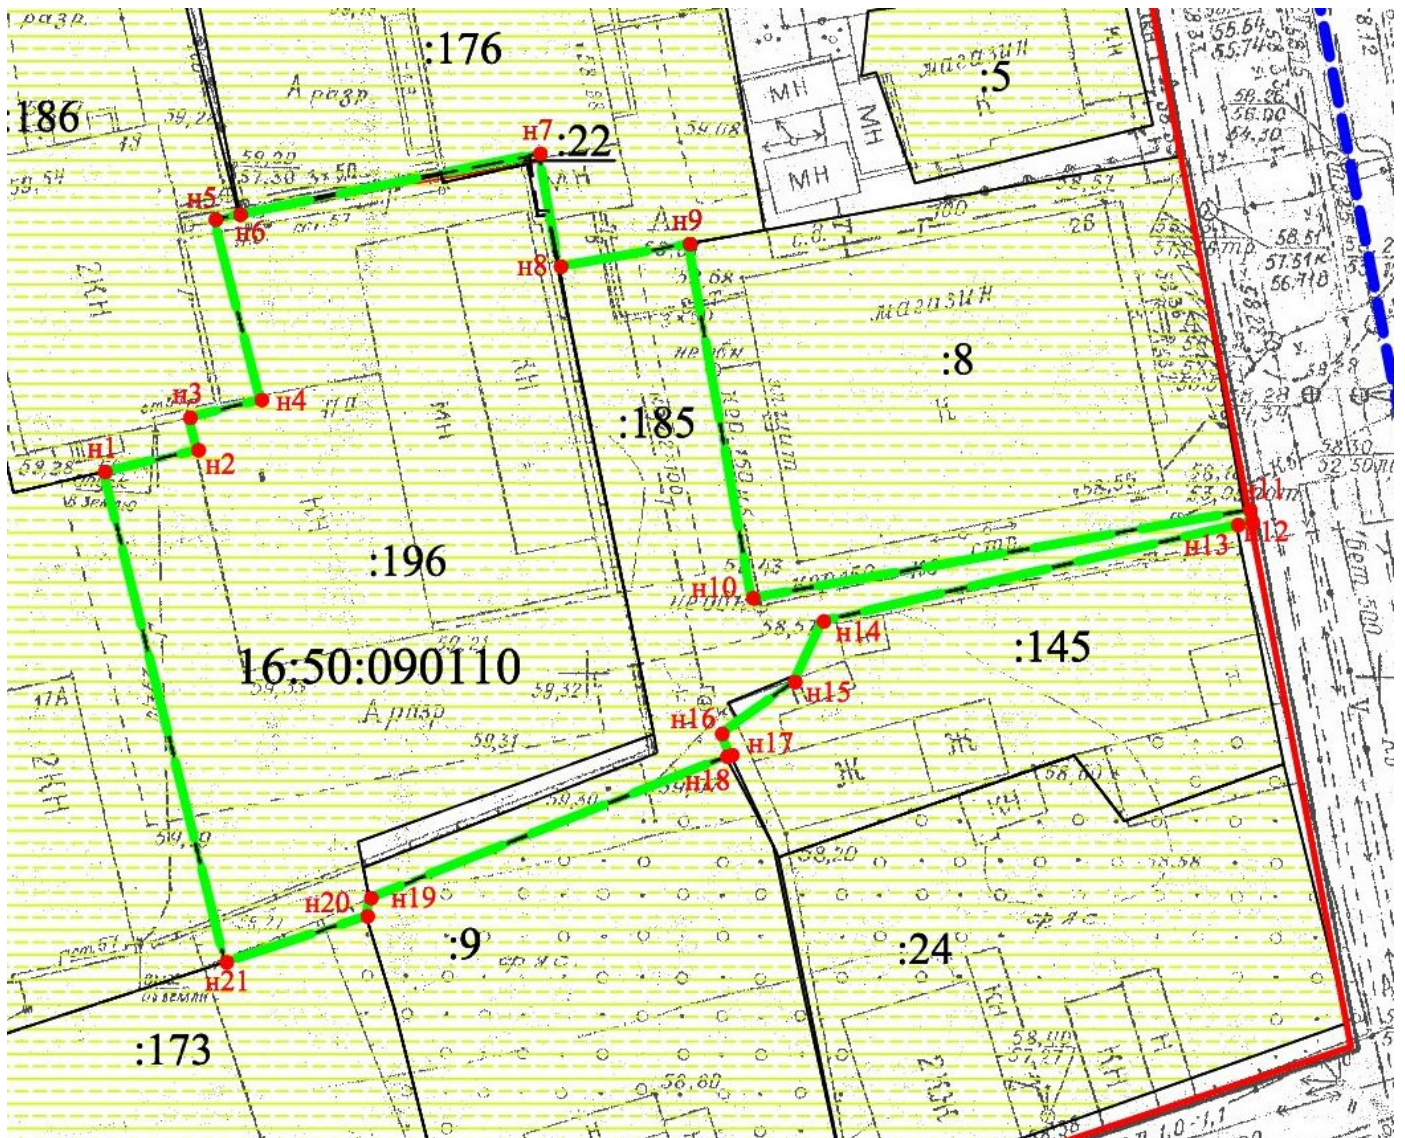

Условные обозначения:

---	границы образуемого земельного участка, границы проекта межевания
—	красные линии
---	граница кадастрового квартала
n1	номер характерной новой точки границы
16:50:090110:196	кадастровый номер исходного земельного участка
16:50:090110	номер кадастрового квартала
—	граница исходного земельного участка
•	характерная точка границ уточняемого земельного участка