

**Об утверждении проекта
межевания территории
по ул.Академика Сахарова**

В целях обеспечения территории градостроительной документацией, на основании предложения Акционерного общества «Страховая компания «Армеец» о перераспределении земель, находящихся в государственной собственности, и земельного участка по ул.Академика Сахарова, находящегося в частной собственности, в соответствии со статьей 46 Градостроительного кодекса Российской Федерации, согласно постановлениям Исполнительного комитета г.Казани от 29.09.2016 №3943, Мэра г.Казани от 18.08.2017 №228, учитывая заключение по результатам публичных слушаний:

1. Постановляю:

1.1. в целях исключения вклинивания, вкрапливания утвердить проект межевания территории по ул.Академика Сахарова, предусматривающий образование земельного участка путем перераспределения земель, находящихся в государственной собственности, и земельного участка с кадастровым номером 16:50:150306:96, находящегося в частной собственности, площадью 414 кв.м, согласно приложениям №1 и 2 к настоящему постановлению;

1.2. установить для земельного участка по ул.Академика Сахарова вид разрешенного использования – торговые объекты: магазины розничной

торговли (универсальные, специализированные) общей площадью не более 1000 кв.м, магазины товаров повседневного спроса (шаговой доступности) (код 4.4);

1.3. присвоить образуемому земельному участку следующий адрес: «г.Казань, Советский район, ул.Академика Сахарова, д.17а»;

1.4. опубликовать настоящее постановление, за исключением приложения №2 к настоящему постановлению (материал для служебного пользования), в Сборнике документов и правовых актов муниципального образования города Казани;

1.5. разместить настоящее постановление, за исключением приложения №2 к настоящему постановлению (материал для служебного пользования), на официальном портале органов местного самоуправления города Казани (www.kzn.ru);

1.6. установить, что настоящее постановление вступает в силу со дня его официального опубликования.

2. Рекомендую Акционерному обществу «Страховая компания «Армеец»:

2.1. обратиться в Управление Федеральной службы государственной регистрации, кадастра и картографии по Республике Татарстан для проведения государственного кадастрового учета земельного участка, указанного в подпункте 1.1 настоящего постановления;

2.2. после проведения государственного кадастрового учета земельного участка, указанного в подпункте 1.1 настоящего постановления, представить в Комитет земельных и имущественных отношений Исполнительного комитета г.Казани соответствующие документы для заключения соглашения о перераспределении земель, находящихся в государственной собственности, и земельного участка с кадастровым номером 16:50:150306:96, находящегося в частной собственности;

2.3. при последующем использовании земельного участка обеспечивать безопасность сетей инженерно-технического обеспечения и беспрепятственный доступ для организаций, эксплуатирующих данные сети.

3. Возлагаю контроль за выполнением настоящего постановления на заместителя Руководителя Исполнительного комитета г.Казани Р.Р.Шафигуллина.

Руководитель


Д.Г.Калинкин

Приложение №1
Утвержден постановлением
Исполнительного комитета
г.Казани
от _____ №_____

Проект межевания территории по ул.Академика Сахарова

Чертеж №1

Масштаб 1:500

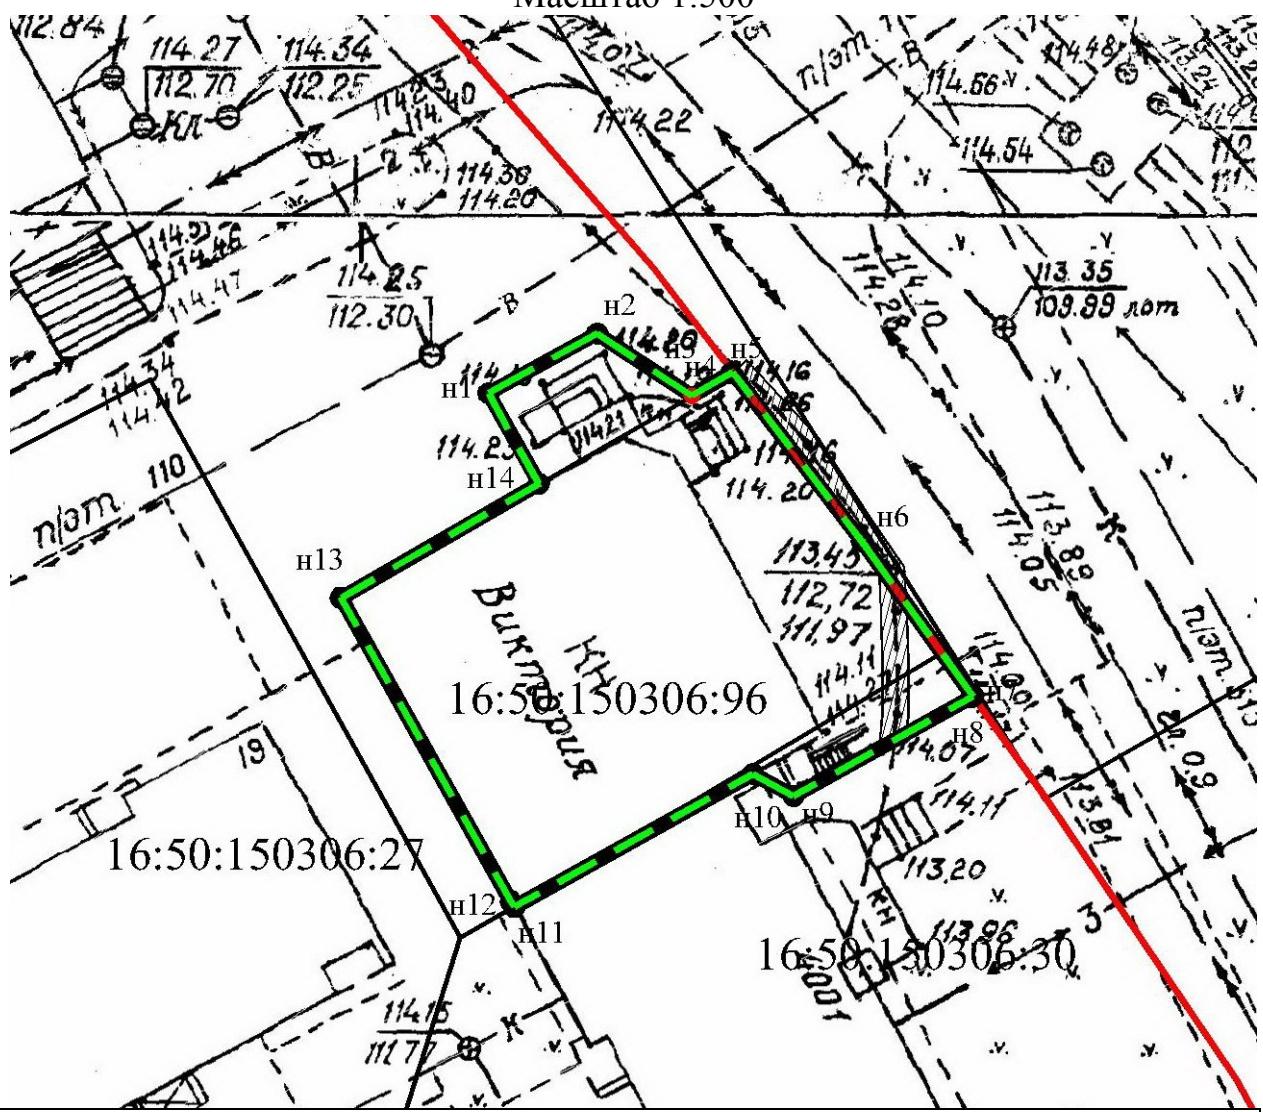


Условные обозначения

	границы проекта межевания; граница образуемого земельного участка
	красные линии
	граница существующих земельных участков
 н1	проектная точка границ образуемого земельного участка
 1	обозначение существующей точки границы
16:50:150306	обозначение кадастрового квартала
16:50:150306:96	обозначение исходного земельного участка
	планируемый сервитут транзитных коммуникаций

Приложение №2
Утвержден постановлением
Исполнительного комитета
г.Казани
от _____ №_____

Проект межевания территории по ул.Академика Сахарова

Чертеж №2
Масштаб 1: 500

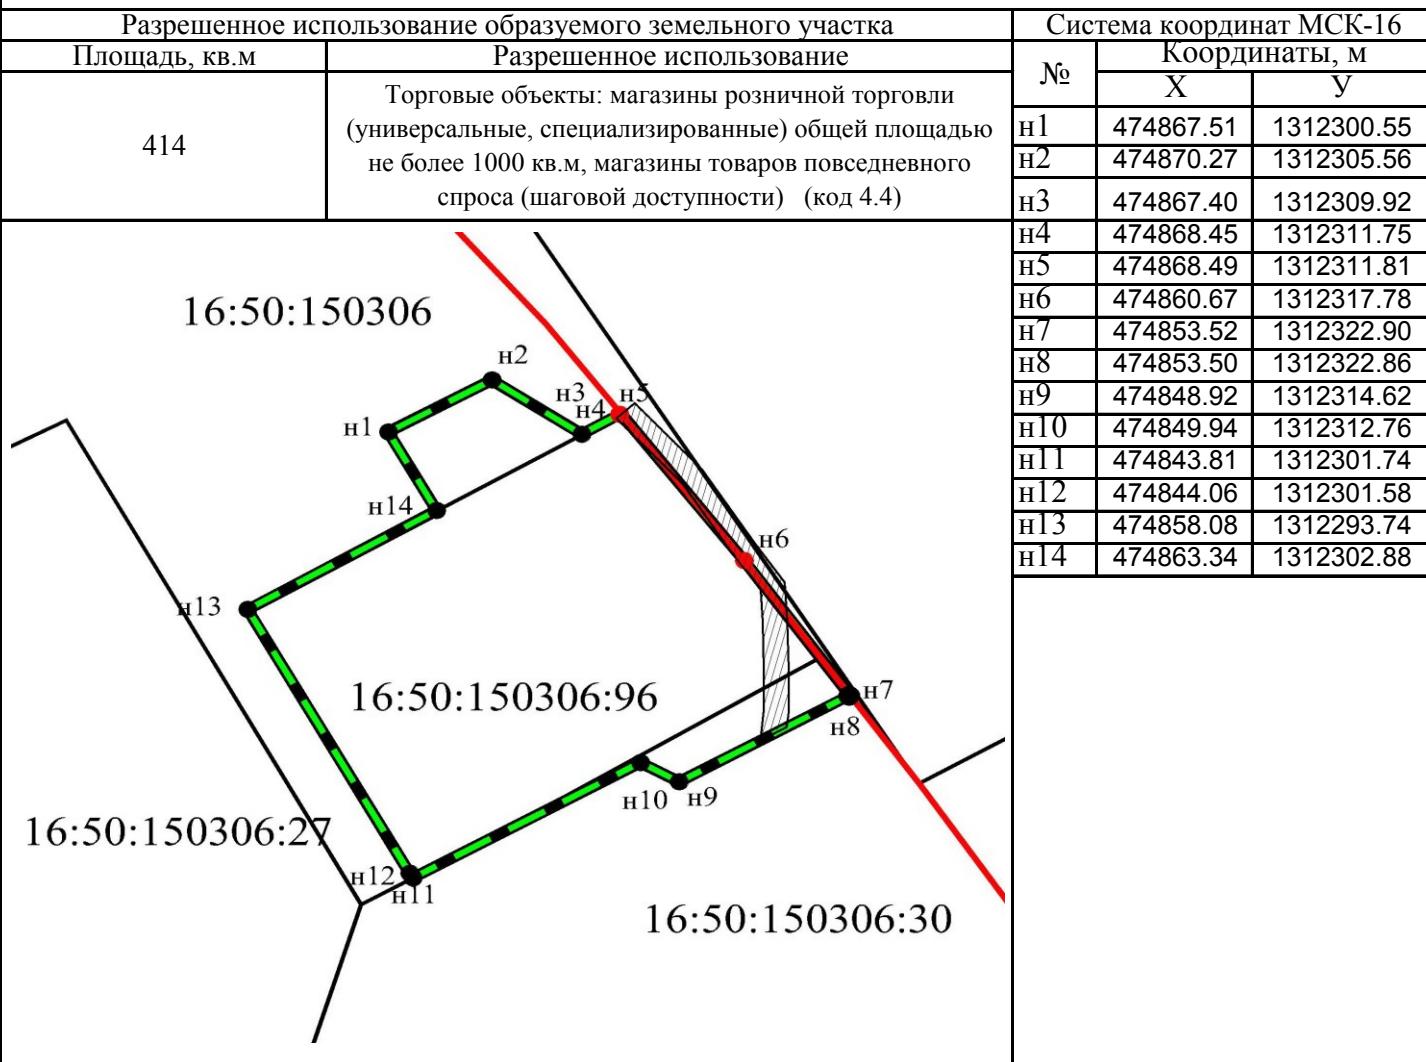

Условные обозначения

	границы проекта межевания; граница образуемого земельного участка
	красные линии
	граница существующих земельных участков
	проектная точка границ образуемого земельного участка
16:50:150306:96	обозначение исходного земельного участка
16:50:150306	обозначение кадастрового квартала
	планируемый сервитут транзитных коммуникаций