

## **Об утверждении проекта межевания территории по ул.Гвардейская**

В целях обеспечения территории градостроительной документацией, на основании заявления Общества с ограниченной ответственностью «Татмелиорация» о перераспределении земель, находящихся в государственной собственности, и земельного участка, находящегося в частной собственности, по ул.Гвардейская, в соответствии со статьей 46 Градостроительного кодекса Российской Федерации, согласно постановлениям Исполнительного комитета г.Казани от 11.08.2016 №3205, Мэра г.Казани от 11.10.2017 №275, учитывая заключение по результатам публичных слушаний:

### **1. Постановляю:**

1.1. утвердить проект межевания территории по ул.Гвардейская, предусматривающий образование земельного участка путем перераспределения земель, находящихся в государственной собственности, и земельного участка с кадастровым номером 16:50:060614:2, находящегося в частной собственности, площадью 2543 кв.м согласно приложениям №1, 2 и 3 к настоящему постановлению;

1.2. установить для образуемого земельного участка по ул.Гвардейская, указанного в подпункте 1.1 настоящего постановления, вид разрешенного использования – административные офисы (код 4.1);

1.3. присвоить образуемому земельному участку следующий адрес: «г.Казань, Советский район, ул.Гвардейская, д.15»;

1.4. опубликовать настоящее постановление, за исключением приложения №3 к настоящему постановлению (материал для служебного пользования), в Сборнике документов и правовых актов муниципального образования города Казани;

1.5. разместить настоящее постановление, за исключением приложения №3 к настоящему постановлению (материал для служебного пользования), на официальном портале органов местного самоуправления города Казани ([www.kzn.ru](http://www.kzn.ru));

1.6. установить, что настоящее постановление вступает в силу со дня его официального опубликования.

**2. Рекомендую Обществу с ограниченной ответственностью «Татмелиорация»:**

2.1. обратиться в Управление Федеральной службы государственной регистрации, кадастра и картографии по Республике Татарстан для проведения государственного кадастрового учета земельного участка, указанного в подпункте 1.1 настоящего постановления;

2.2. после проведения государственного кадастрового учета земельного участка, указанного в подпункте 1.1 настоящего постановления, представить в Комитет земельных и имущественных отношений Исполнительного комитета г.Казани соответствующие документы для заключения соглашения о перераспределении земель, находящихся в государственной собственности, земельного участка с кадастровым номером 16:50:060614:2, находящегося в частной собственности;

2.3. при последующем использовании земельного участка обеспечивать безопасность сетей инженерно-технического обеспечения и беспрепятственный доступ к ним для организаций, эксплуатирующих данные сети.


**3. Возлагаю** контроль за выполнением настоящего постановления на заместителя Руководителя Исполнительного комитета г.Казани Р.Р.Шафигуллина.

**Руководитель**

**Д.Г.Калинкин**

Приложение №1  
 Утвержден постановлением  
 Исполнительного комитета  
 г.Казани  
 от \_\_\_\_\_ №\_\_\_\_\_

**Проект межевания территории по ул.Гвардейская  
 Чертеж №1  
 Масштаб 1:1000**

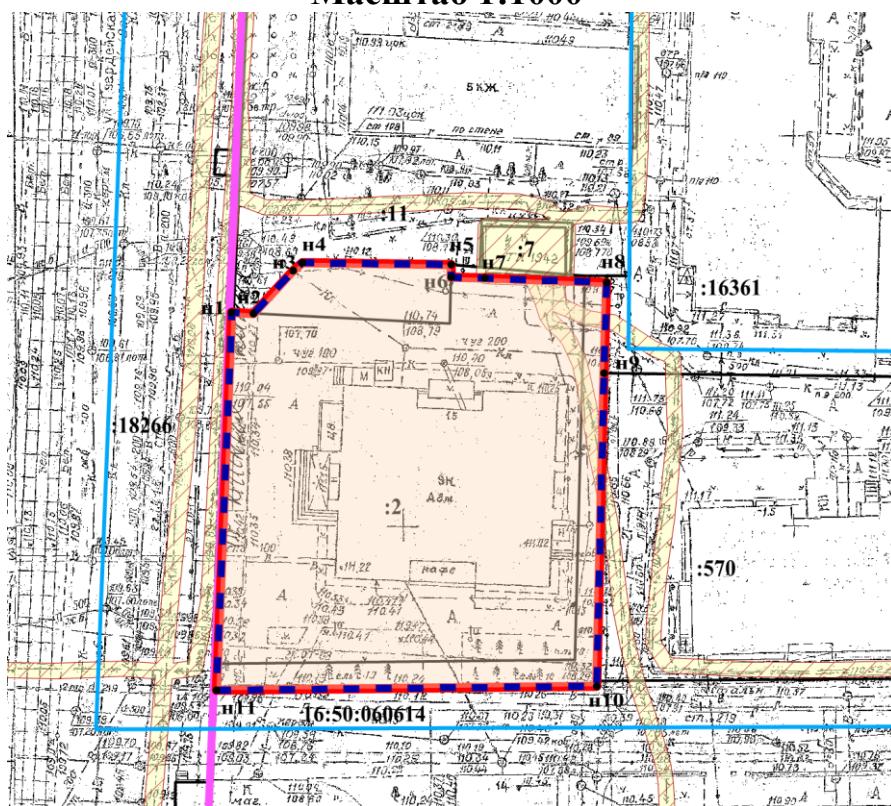

**Условные обозначения:**


|                |   |
|----------------|---|
| —              | границы существующих земельных участков                           |
| —<br>—<br>—    | границы образуемого земельного участка, границы проекта межевания |
| •              | характерная точка границ земельного участка                       |
| н1             | номер характерной новой точки границы                             |
| —              | границы кадастрового квартала                                     |
| □/□            | зона с особыми условиями использования территорий                 |
| —              | красные линии   |
| 16:50:060614   | обозначение кадастрового квартала                                 |
| 16:50:060614:2 | кадастровый номер исходного земельного участка                    |

Приложение №2

Утвержден постановлением  
Исполнительного комитета  
г.Казани

от \_\_\_\_\_ №\_\_\_\_\_

**Проект межевания территории по ул.Гвардейская**  
**Чертеж №2**  
**Масштаб 1:1000**

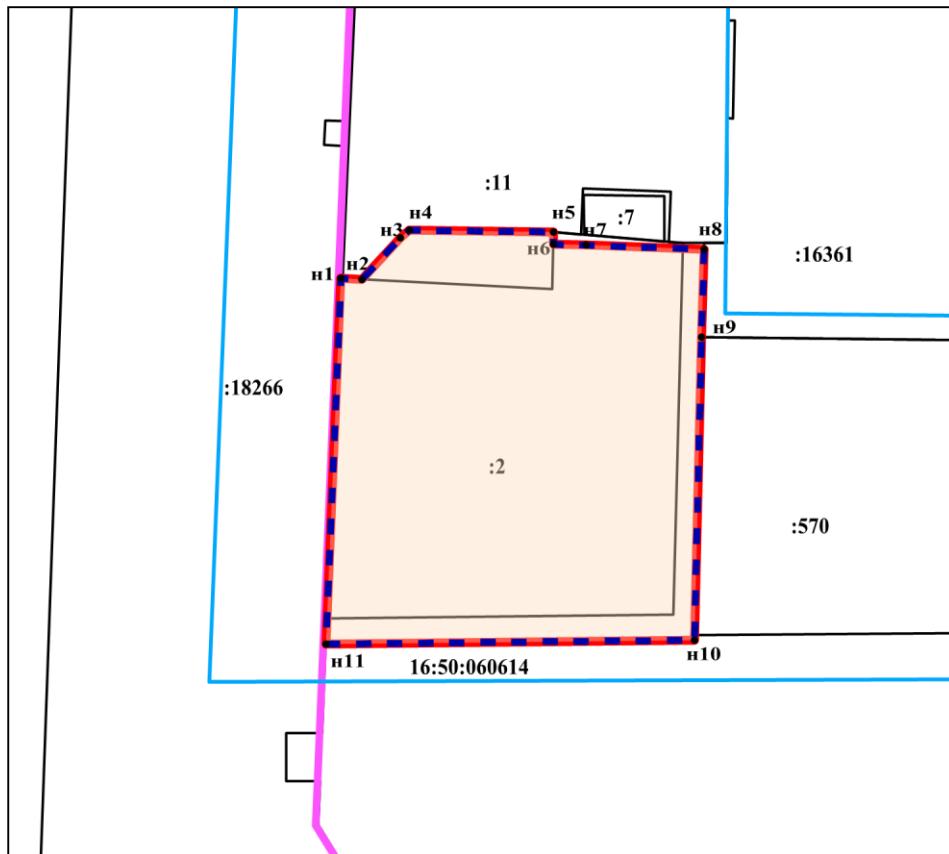

**Условные обозначения:**

|                |   |
|----------------|---|
| —              | границы существующих земельных участков                           |
| —·—            | границы образуемого земельного участка, границы проекта межевания |
| •              | характерная точка границ земельного участка                       |
| н1             | номер характерной новой точки границы                             |
| —              | границы кадастрового квартала                                     |
| —              | красные линии   |
| 16:50:060614   | обозначение кадастрового квартала                                 |
| 16:50:060614:2 | кадастровый номер исходного земельного участка                    |