

Дата начала проведения независимой антикоррупционной экспертизы – 25.08.2023

Дата окончания проведения независимой антикоррупционной экспертизы – 04.09.2023

**Почтовый адрес для направления результатов независимой антикоррупционной экспертизы - 420111, г.Казань, ул.Островского, д.34/4
e-mail – reklama.kzn@tatar.ru на имя начальника МКУ «Управление наружной рекламы и информации города Казани» А.Р.Багаутдинова**

[Размещение проекта на официальной странице Комиссии по координации работы по противодействию коррупции в Республике Татарстан официального портала Республики Татарстан](#)

Проект

**О внесении изменений
в постановление Исполнительного комитета г.Казани
от 01.04.2022 №916 «О размещении рекламных конструкций
на территории г.Казани»**

В соответствии с Федеральным законом от 13.03.2006 №38-ФЗ «О рекламе», Федеральным законом от 06.10.2003 №131-ФЗ «Об общих принципах организации местного самоуправления в Российской Федерации», Законом Республики Татарстан от 28.07.2004 №45-ЗРТ «О местном самоуправлении в Республике Татарстан», руководствуясь Уставом муниципального образования города Казани, в целях реализации единой политики в области наружной рекламы в г.Казани **постановляю:**

1. Внести в приложение №3 к постановлению Исполнительного комитета г.Казани от 01.04.2022 №916 «О размещении рекламных конструкций на территории г.Казани» (с учетом изменений, внесенных в него постановлениями Исполнительного комитета г.Казани от 17.11.2022 №4009, от 20.04.2023 №1143, от 17.07.2023 №1997) следующие изменения:

1.1. графический материал «Обозначение листов Схемы размещения рекламных конструкций на территории г.Казани» изложить в редакции согласно приложению №1 к настоящему постановлению;

1.2. лист 12 дополнить точкой (местом) с номером ББ-1105, лист 15 дополнить точкой (местом) с номером ББ-1104, лист 18 дополнить точкой

(местом) с номером ББ-1128, лист 25 дополнить точками (местами) с номерами ББ-1107, ББ-1108, лист 26 дополнить точкой (местом) с номером ББ-1110, лист 27 дополнить точкой (местом) с номером ББ-1106, лист 30 дополнить точками (местами) с номерами ББ-1111, ББ-1113, ББ-1114, ББ-1115, лист 40 дополнить точкой (местом) с номером ББ-1127, лист 45 дополнить точкой (местом) с номером ББ-1109, лист 48 дополнить точкой (местом) с номером ББ-1112, лист 52 дополнить точкой (местом) с номером ББ-1116, лист 56 дополнить точкой (местом) с номером ББ-1117, лист 58 дополнить точкой (местом) с номером ББ-1118, лист 72 дополнить точкой (местом) с номером ББ-1119, лист 89 дополнить точкой (местом) с номером ББ-1122, лист 90 дополнить точкой (местом) с номером ББ-1120, лист 92 дополнить точкой (местом) с номером ББ-1125, лист 93 дополнить точкой (местом) с номером ББ-1126, лист 102 дополнить точкой (местом) с номером ББ-1123, лист 106 дополнить точкой (местом) с номером ББ-1124, лист 109 дополнить точкой (местом) с номером ББ-1130, лист 117 дополнить точкой (местом) с номером ББ-1136, лист 119 дополнить точкой (местом) с номером ББ-1135, лист 128 дополнить точкой (местом) с номером ББ-1137, лист 171 дополнить точкой (местом) с номером ББ-1134, лист 172 дополнить точками (местами) с номерами ББ-1132, ББ-1133, лист 175 дополнить точкой (местом) с номером ББ-1129, лист 176 дополнить точкой (местом) с номером ББ-1131 согласно приложению №2 к настоящему постановлению;

1.3. в приложении №3 к Схеме размещения рекламных конструкций на территории г.Казани таблицу дополнить строками 574-606 согласно приложению №3 к настоящему постановлению;

1.4. в приложении №11 к Схеме размещения рекламных конструкций на территории г.Казани в строке 4 графы 4 таблицы слово «Авиастроительный» заменить словом «Московский».


2. Опубликовать настоящее постановление в Сборнике документов и правовых актов муниципального образования города Казани и разместить его на официальном портале органов местного самоуправления города Казани (www.kzn.ru).

3. Контроль за исполнением настоящего постановления возложить на заместителя Руководителя Исполнительного комитета г.Казани Р.Р.Шафигуллина.

Руководитель

Р.Г.Гафаров

Обозначение листов Схемы размещения рекламных конструкций на территории г.Казани

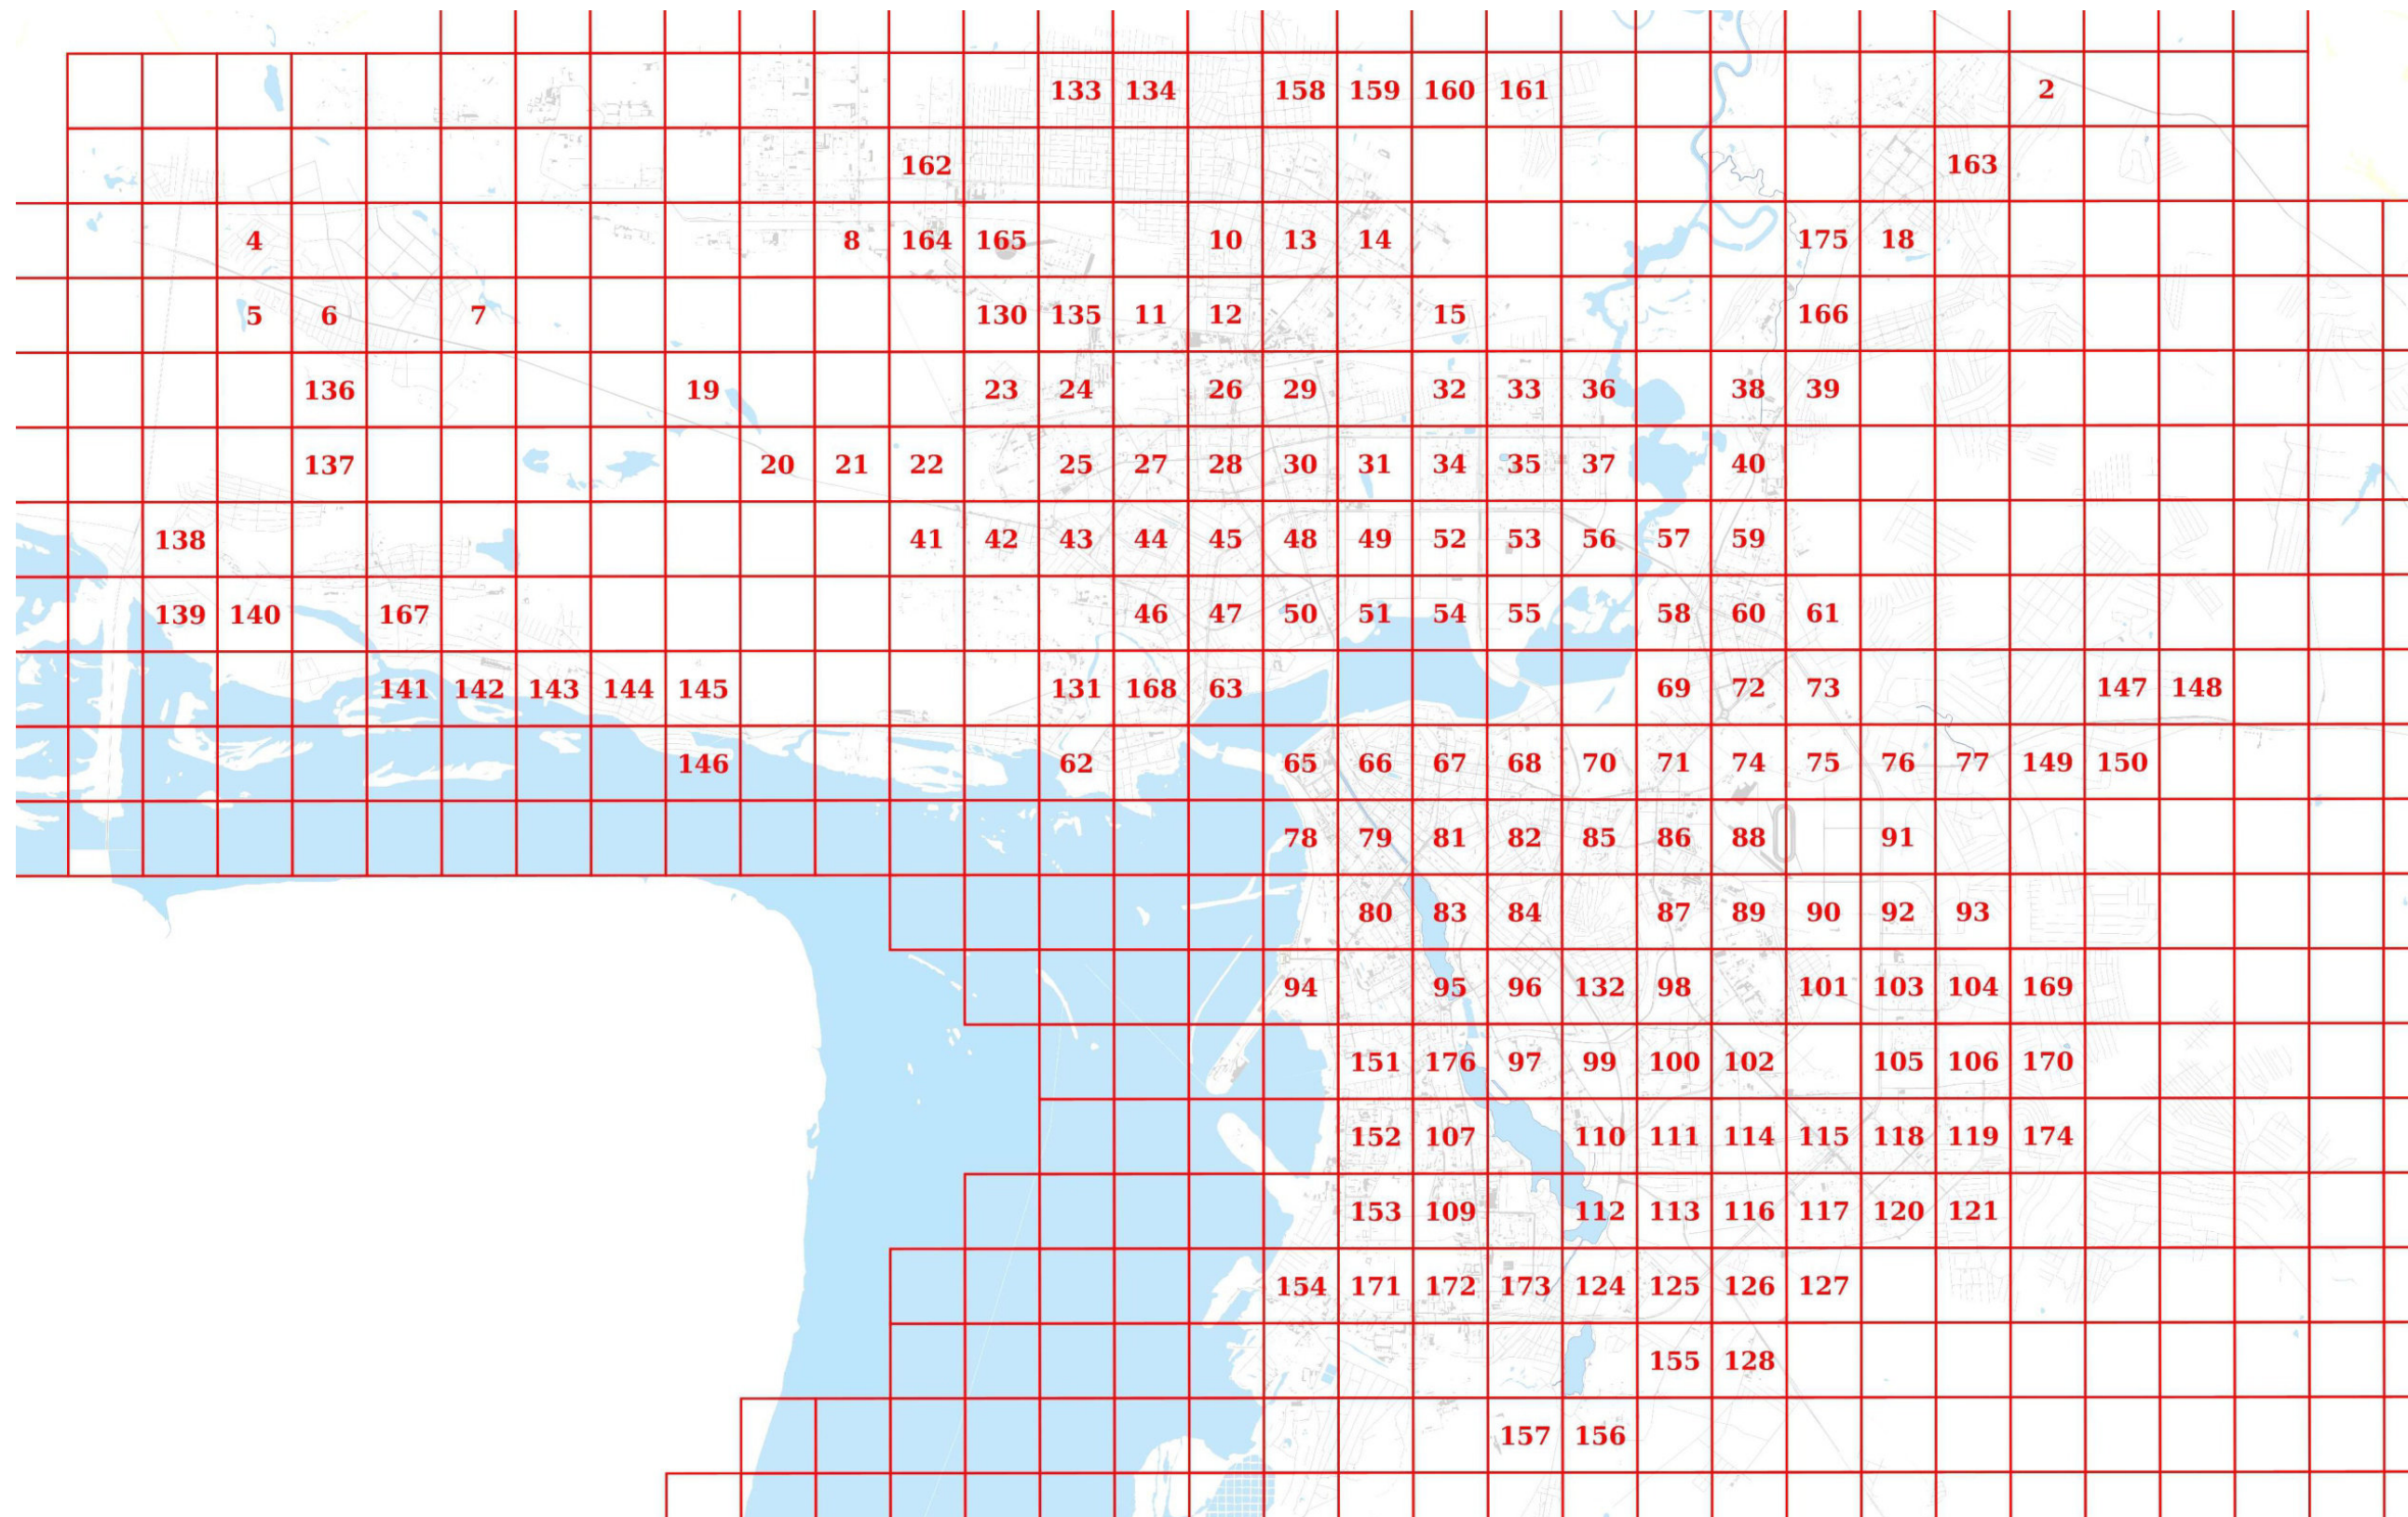

УСЛОВНЫЕ ОБОЗНАЧЕНИЯ:


I. Отдельно стоящие
рекламные конструкции

- - СС - суперсайт
- - СБ - суперборд
- - ББ - еврошит
- - СР - ситиборд
- - ПР - пилярс
- - ПЛ - пилон
- - ПЛО - пилон в составе павильона ожидания общественного транспорта
- - АФЩ - афишная щитовая конструкция
- - АФТ - афишная тумба
- - КУ - коммуникационный указатель
- - ЭКУ - электронно-цифровой коммуникационный указатель
- - РН - рекламный навес в месте ожидания общественного транспорта остановочного пункта

II. Рекламные конструкции, размещаемые
на зданиях, сооружениях

- ★ - МФ - медиафасад
- - РП - рекламная панель на муниципальном остановочном навесе в месте ожидания общественного транспорта остановочного пункта



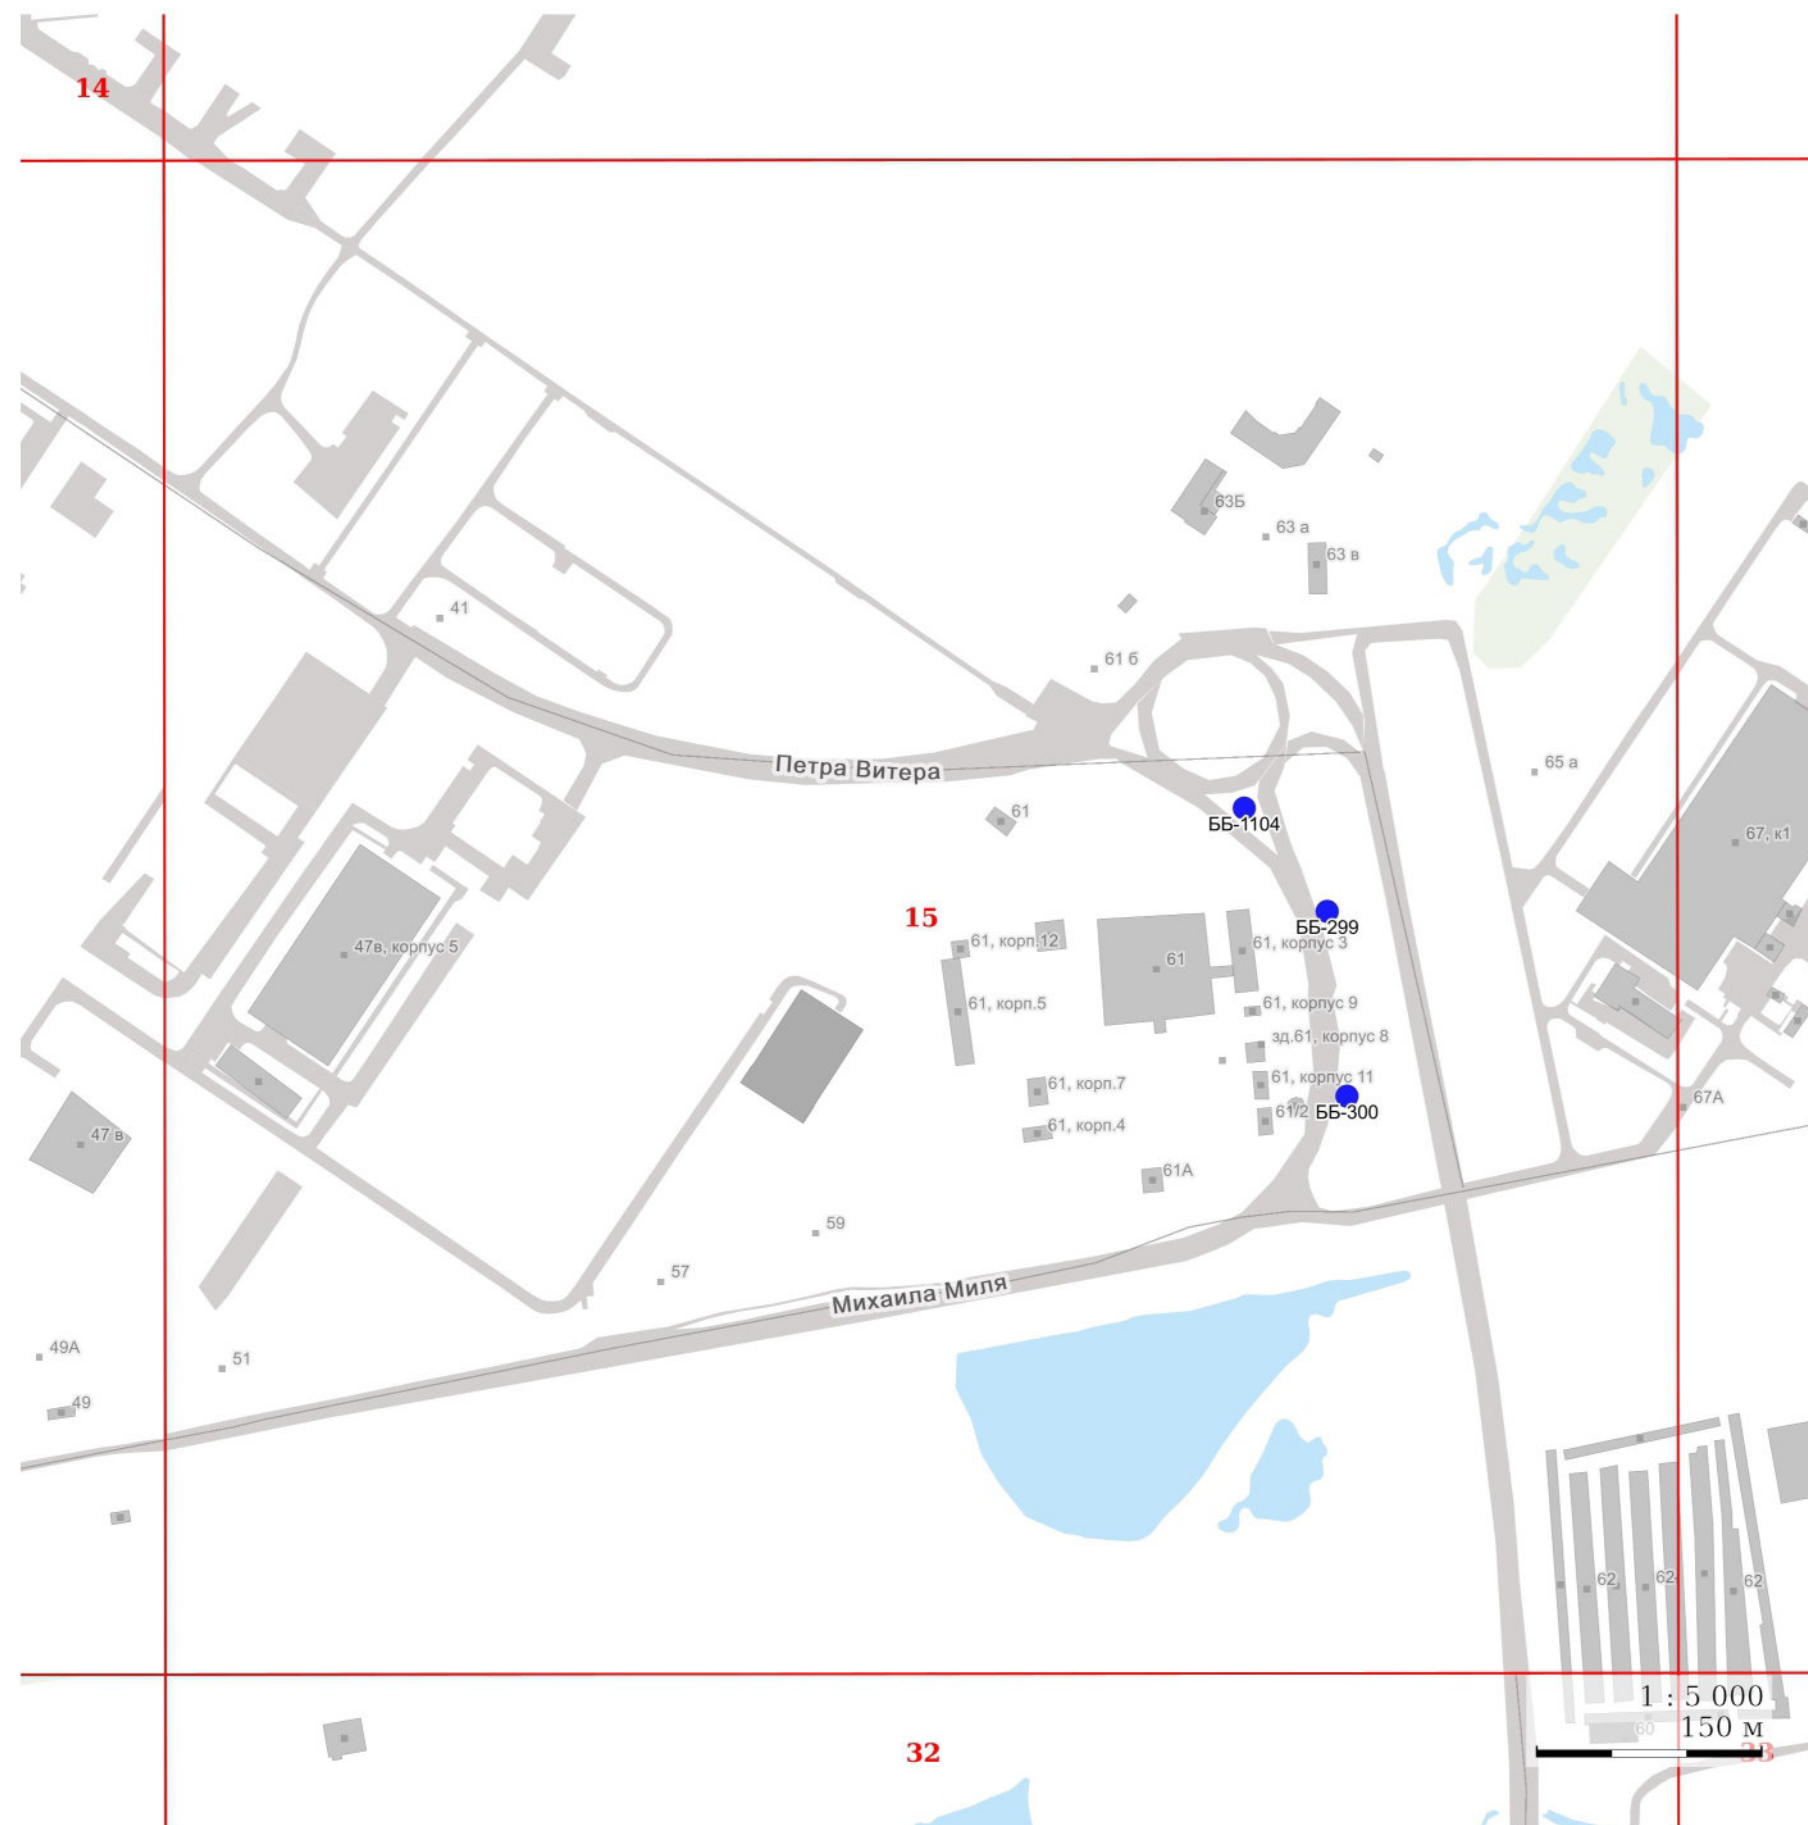

УСЛОВНЫЕ ОБОЗНАЧЕНИЯ:

I. Отдельно стоящие рекламные конструкции

- - СС - суперсайт
- - СБ - суперборд
- - ББ - еврошит
- - СР - ситиборд
- - ПР - пилярс
- - ПЛ - пилон
- - ПЛО - пилон в составе павильона ожидания общественного транспорта
- - АФЩ - афишная щитовая конструкция
- - АФТ - афишная тумба
- - КУ - коммуникационный указатель
- - ЭКУ - электронно-цифровой коммуникационный указатель
- - РН - рекламный навес в месте ожидания общественного транспорта остановочного пункта

II. Рекламные конструкции, размещаемые на зданиях, сооружениях

- ★ - МФ - медиафасад
- - РП - рекламная панель на муниципальном остановочном навесе в месте ожидания общественного транспорта остановочного пункта




УСЛОВНЫЕ ОБОЗНАЧЕНИЯ:

I. Отдельно стоящие рекламные конструкции

- - СС - суперсайт
- - СБ - суперборд
- - ББ - еврошит
- - СР - ситиборд
- - ПР - пилларс
- - ПЛ - пилон
- - ПЛО - пилон в составе павильона ожидания общественного транспорта
- - АФЩ - афишная щитовая конструкция
- - АФТ - афишная тумба
- - КУ - коммуникационный указатель
- - ЭКУ - электронно-цифровой коммуникационный указатель
- - РН - рекламный навес в месте ожидания общественного транспорта остановочного пункта

II. Рекламные конструкции, размещаемые на зданиях, сооружениях

- ★ - МФ - медиафасад
- - РП - рекламная панель на муниципальном остановочном навесе в месте ожидания общественного транспорта остановочного пункта

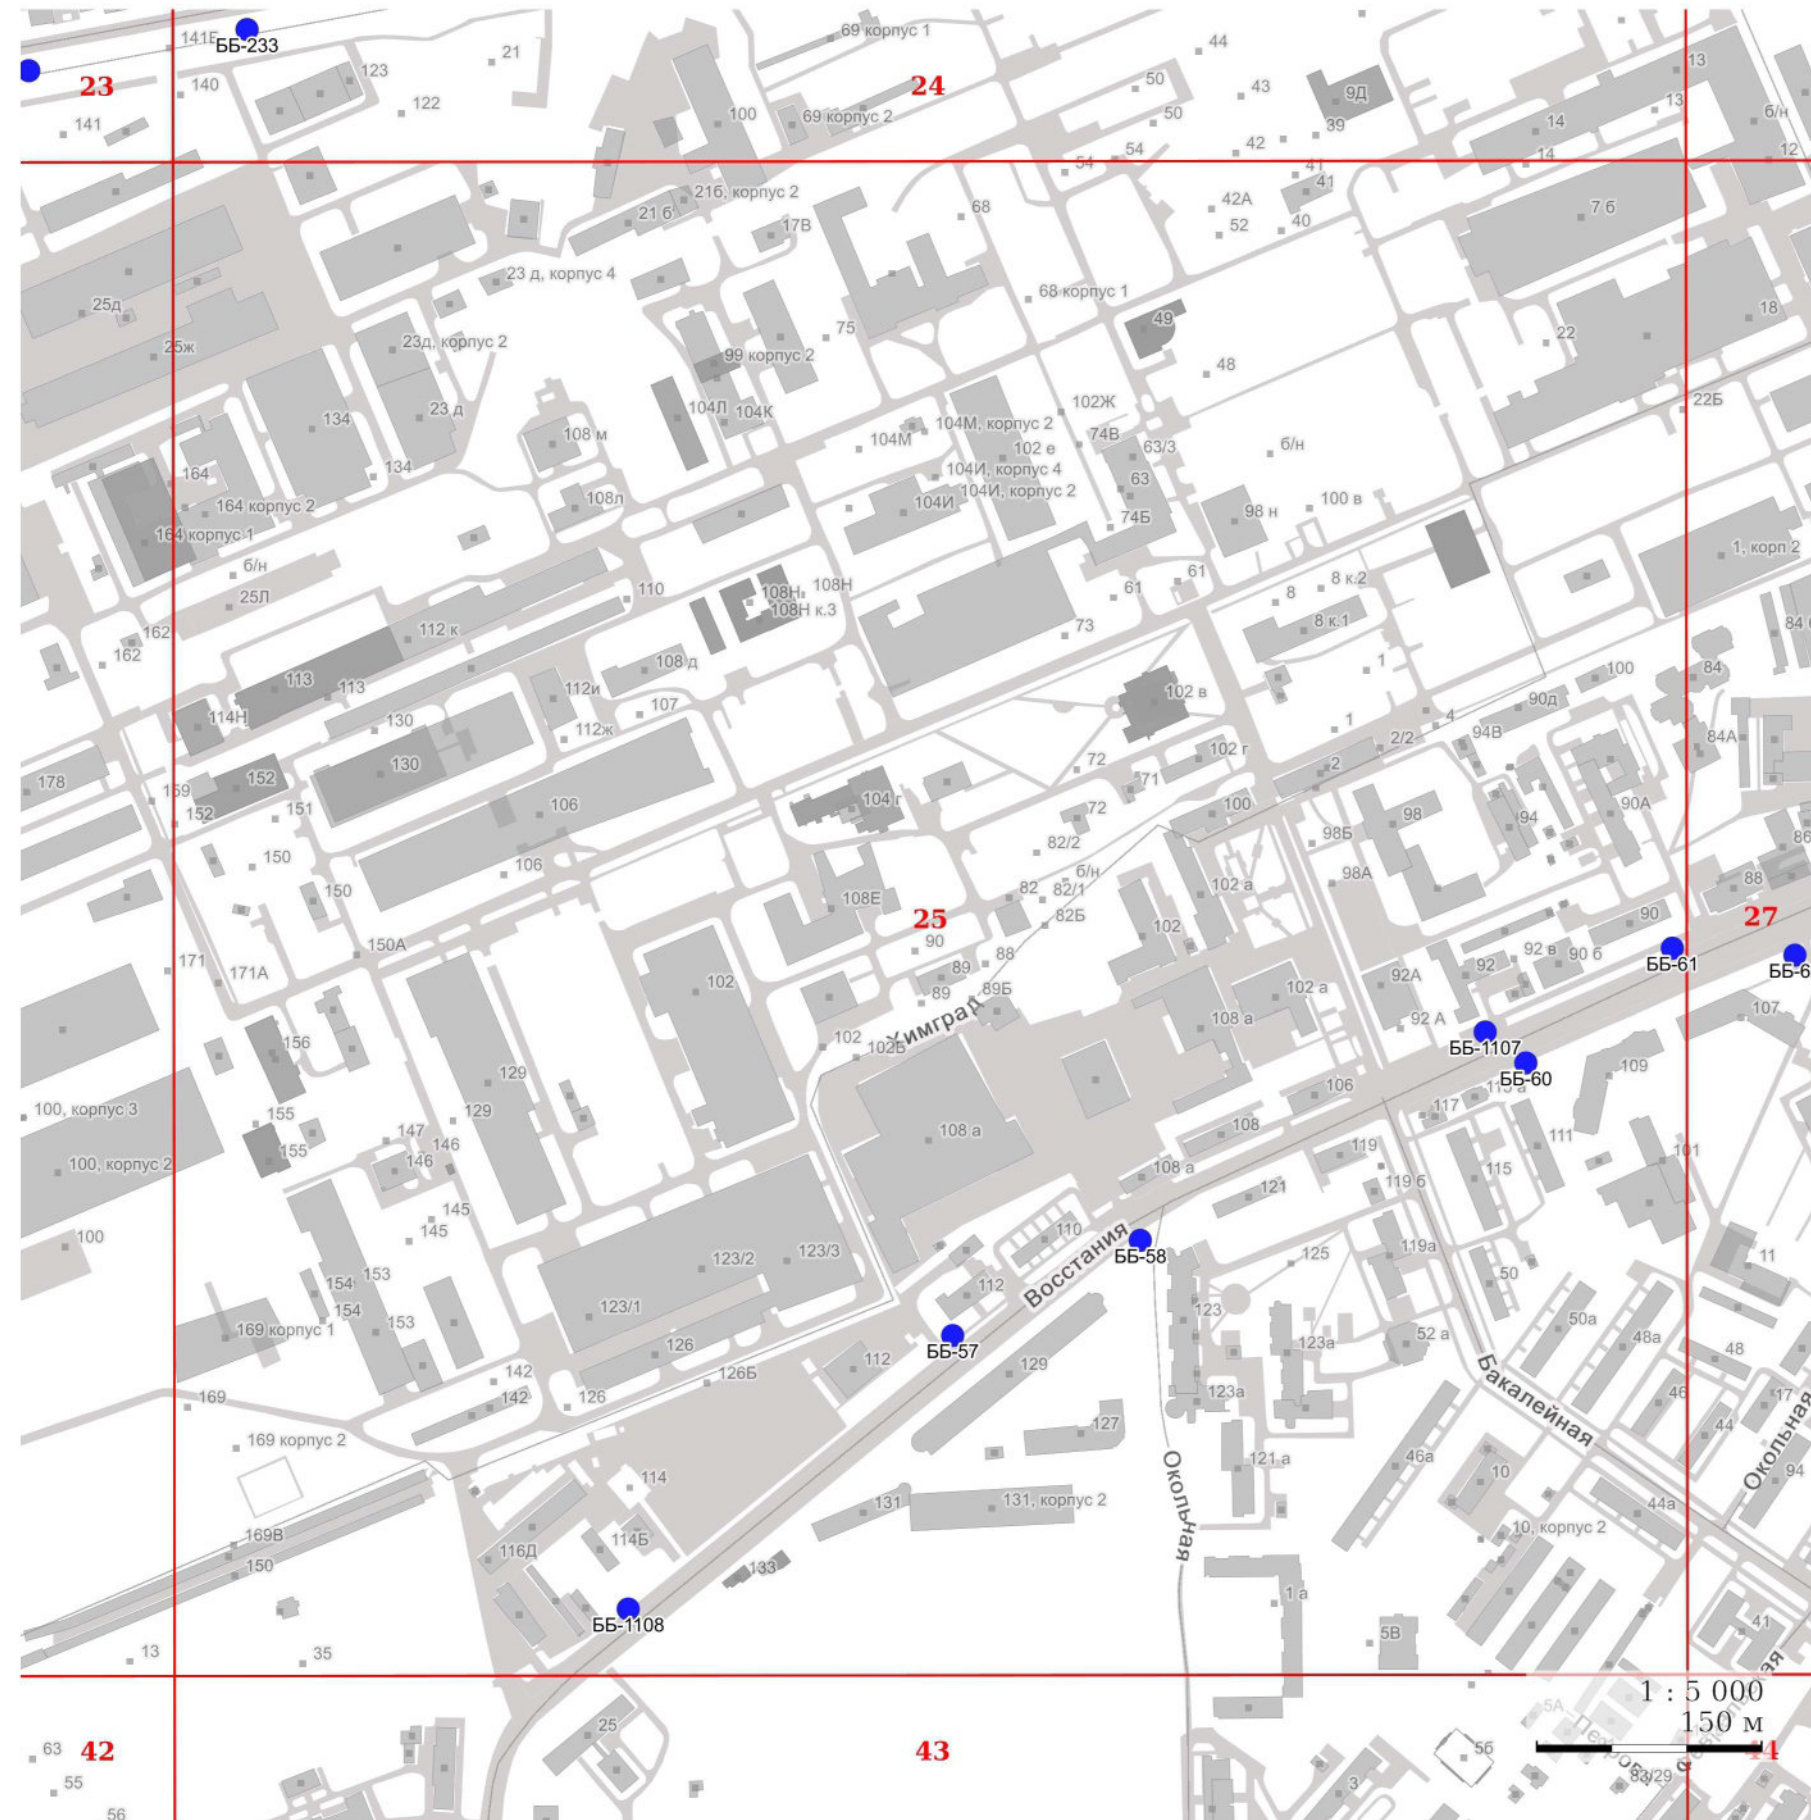


УСЛОВНЫЕ ОБОЗНАЧЕНИЯ:

I. Отдельно стоящие рекламные конструкции

- - СС - суперсайт
- - СБ - суперборд
- - ББ - еврошит
- - СР - ситиборд
- - ПР - пилларс
- - ПЛ - пилон
- - ПЛО - пилон в составе павильона ожидания общественного транспорта
- - АФЩ - афишная щитовая конструкция
- - АФТ - афишная тумба
- - КУ - коммуникационный указатель
- - ЭКУ - электронно-цифровой коммуникационный указатель
- - РН - рекламный навес в месте ожидания общественного транспорта остановочного пункта

II. Рекламные конструкции, размещаемые на зданиях, сооружениях

- ★ - МФ - медиафасад
- - РП - рекламная панель на муниципальном остановочном навесе в месте ожидания общественного транспорта остановочного пункта

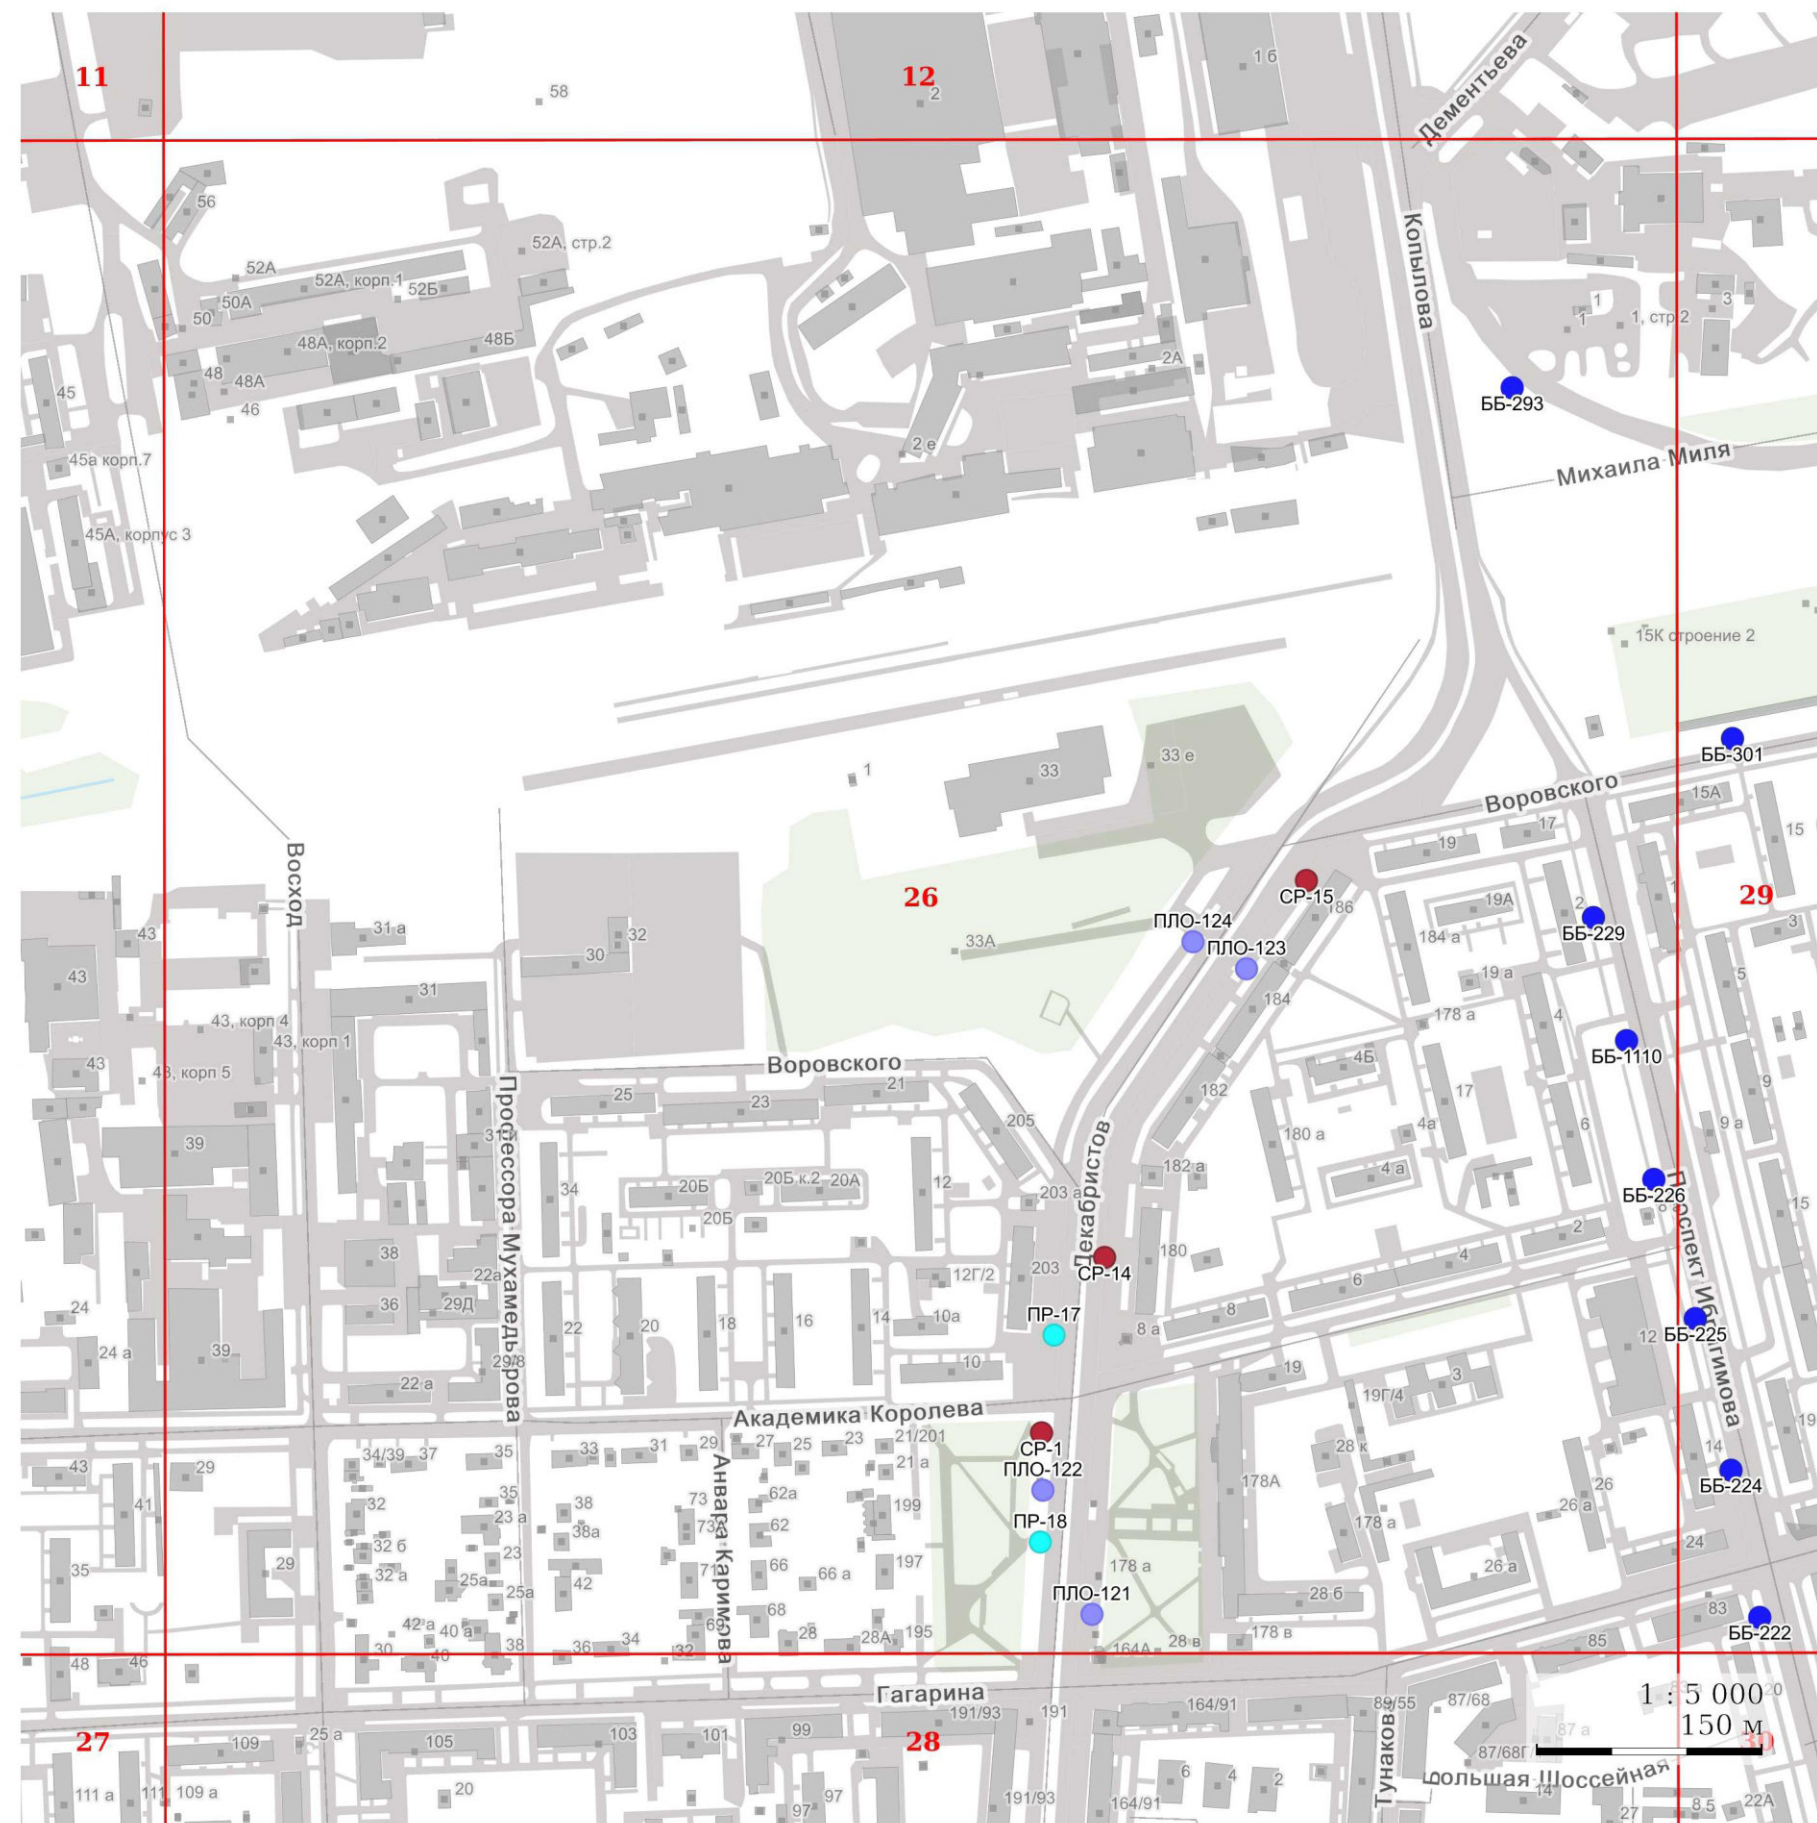


УСЛОВНЫЕ ОБОЗНАЧЕНИЯ:

I. Отдельно стоящие рекламные конструкции

- - СС - суперсайт
- - СБ - суперборд
- - ББ - еврощит
- - СР - ситиборд
- - ПР - пилларс
- - ПЛ - пилон
- - ПЛО - пилон в составе павильона ожидания общественного транспорта
- - АФЩ - афишная щитовая конструкция
- - АФТ - афишная тумба
- - КУ - коммуникационный указатель
- - ЭКУ - электронно-цифровой коммуникационный указатель
- - РН - рекламный навес в месте ожидания общественного транспорта остановочного пункта

II. Рекламные конструкции, размещаемые на зданиях, сооружениях

- ★ - МФ - медиафасад
- - РП - рекламная панель на муниципальном остановочном навесе в месте ожидания общественного транспорта остановочного пункта

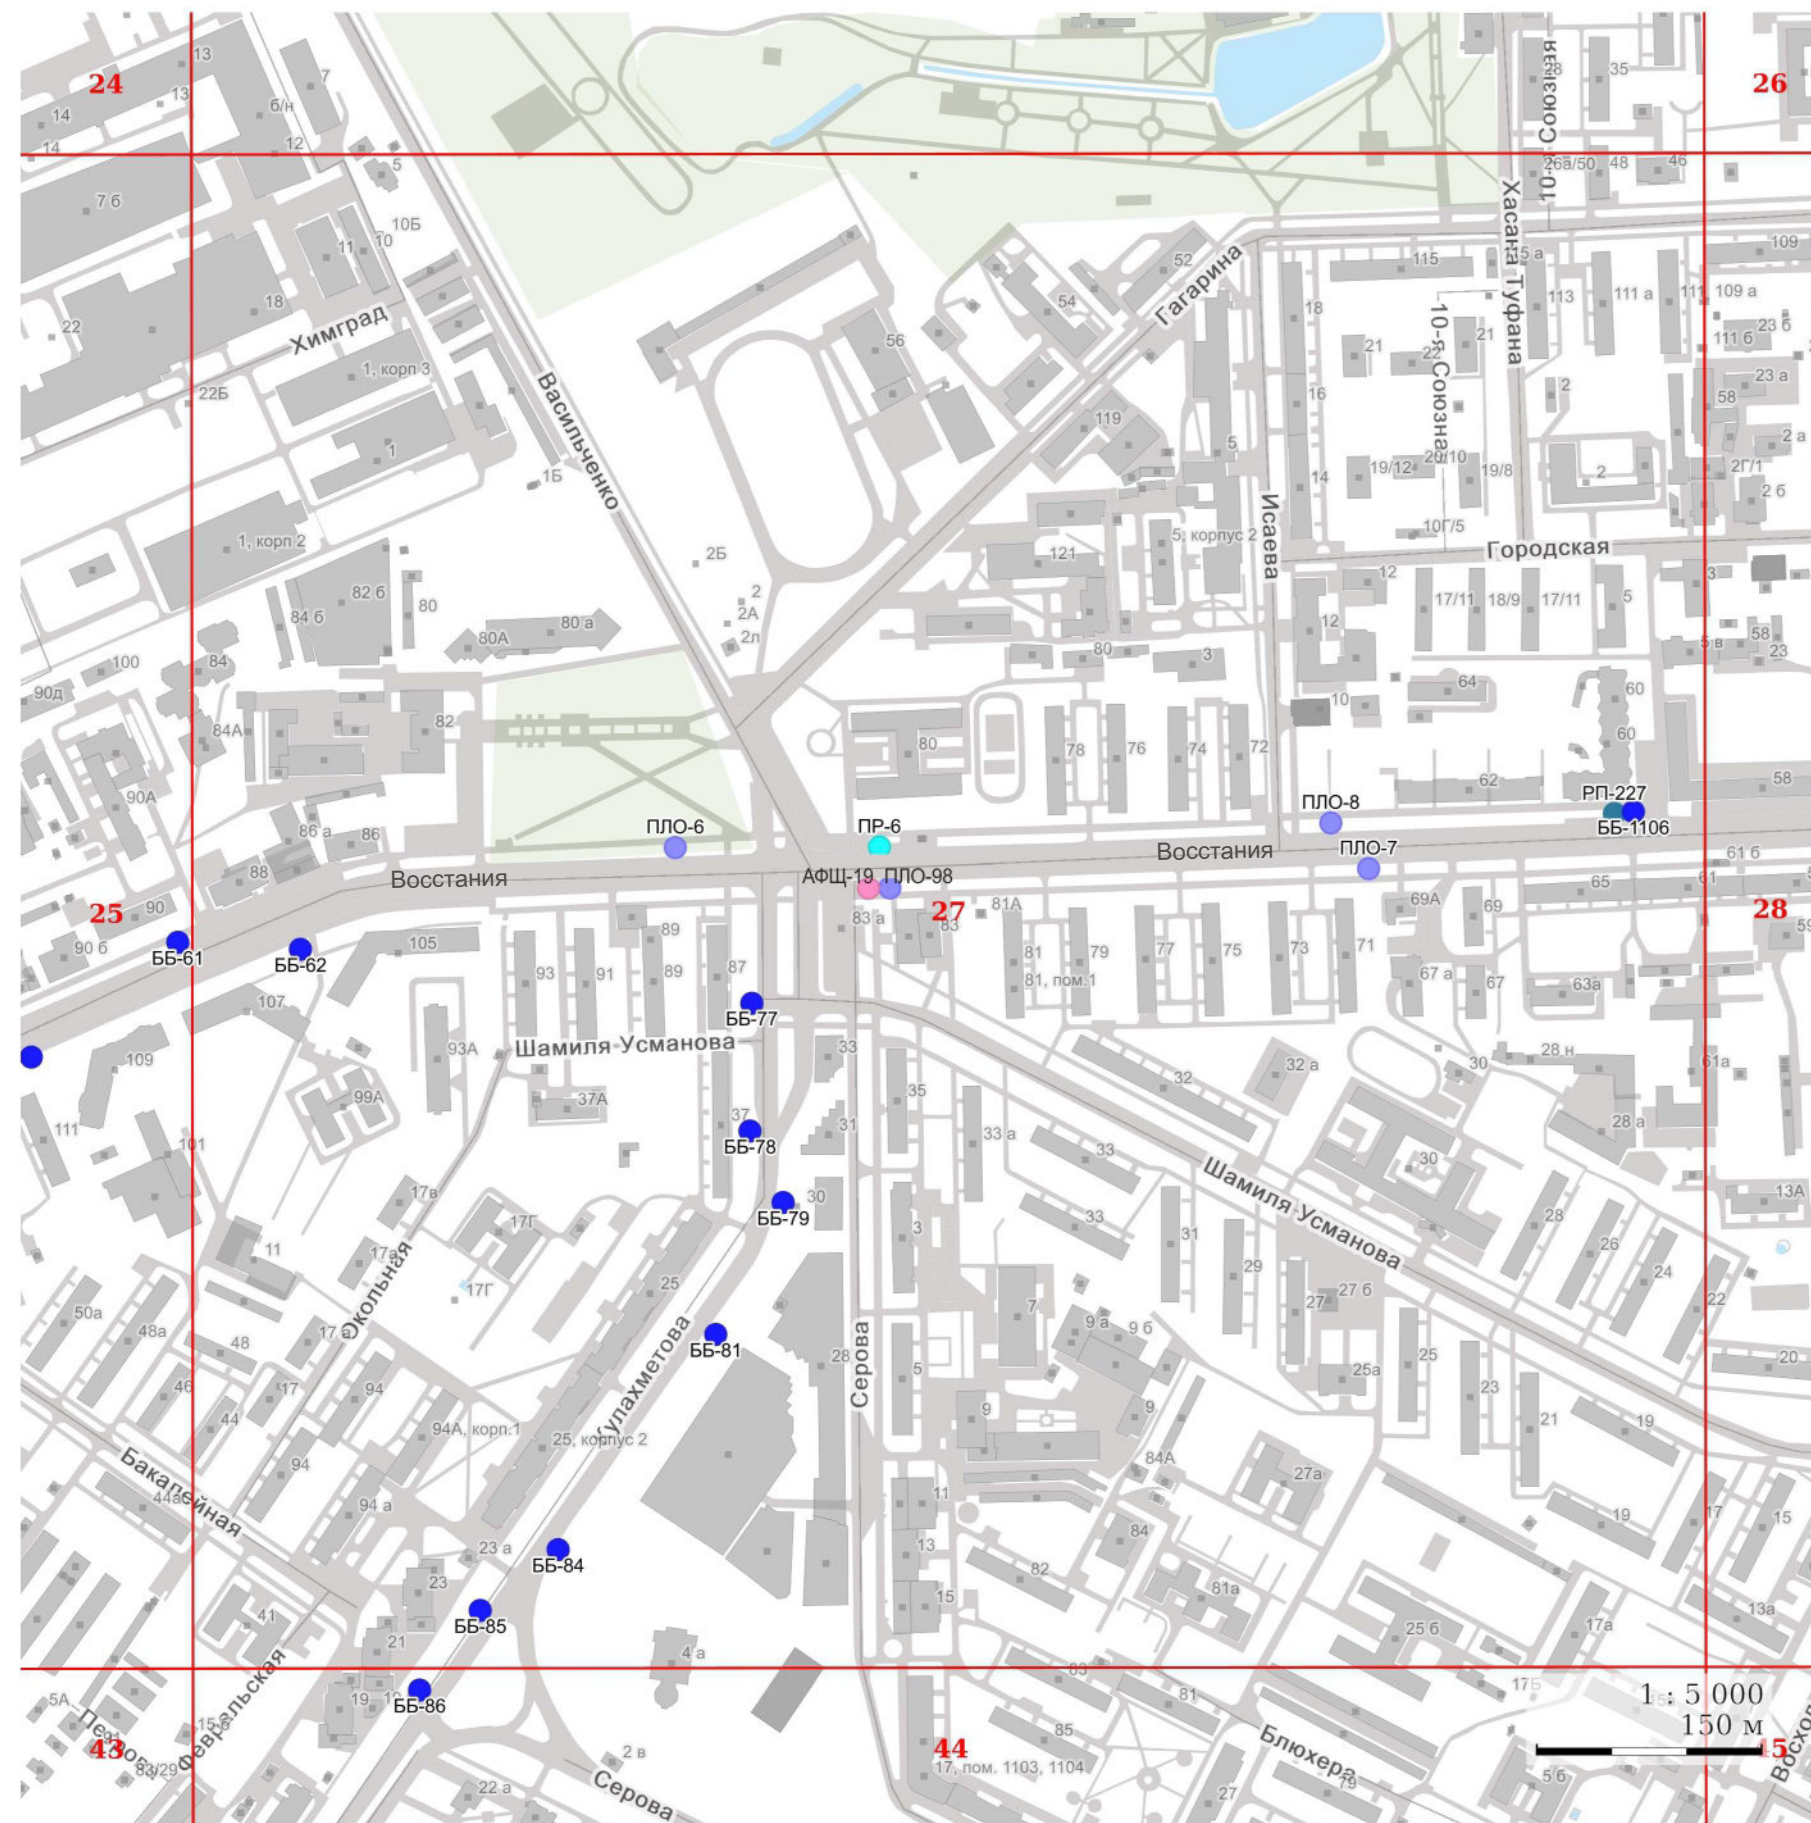

УСЛОВНЫЕ ОБОЗНАЧЕНИЯ:

I. Отдельно стоящие рекламные конструкции

- - СС - суперсайт
- - СБ - суперборд
- - ББ - еврощит
- - СР - ситиборд
- - ПР - пилларс
- - ПЛ - пилон
- - ПЛО - пилон в составе павильона ожидания общественного транспорта
- - АФЩ - афишная щитовая конструкция
- - АФТ - афишная тумба
- - КУ - коммуникационный указатель
- - ЭКУ - электронно-цифровой коммуникационный указатель
- - РН - рекламный навес в месте ожидания общественного транспорта остановочного пункта

II. Рекламные конструкции, размещаемые на зданиях, сооружениях

- ★ - МФ - медиафасад
- - РП - рекламная панель на муниципальном остановочном навесе в месте ожидания общественного транспорта остановочного пункта



УСЛОВНЫЕ ОБОЗНАЧЕНИЯ:

I. Отдельно стоящие рекламные конструкции

- - СС - суперсайт
- - СБ - суперборд
- - ББ - еврошит
- - СР - ситиборд
- - ПР - пилларс
- - ПЛ - пилон
- - ПЛО - пилон в составе павильона ожидания общественного транспорта
- - АФЩ - афишная щитовая конструкция
- - АФТ - афишная тумба
- - КУ - коммуникационный указатель
- - ЭКУ - электронно-цифровой коммуникационный указатель
- - РН - рекламный навес в месте ожидания общественного транспорта остановочного пункта

II. Рекламные конструкции, размещаемые на зданиях, сооружениях

- ★ - МФ - медиафасад
- - РП - рекламная панель на муниципальном остановочном навесе в месте ожидания общественного транспорта остановочного пункта

1 : 5 000
150 м



УСЛОВНЫЕ ОБОЗНАЧЕНИЯ:

I. Отдельно стоящие рекламные конструкции

- - СС - суперсайт
- - СБ - суперборд
- - ББ - еврошит
- - СР - ситиборд
- - ПР - пилларс
- - ПЛ - пилон
- - ПЛО - пилон в составе павильона ожидания общественного транспорта
- - АФЩ - афишная щитовая конструкция
- - АФТ - афишная тумба
- - КУ - коммуникационный указатель
- - ЭКУ - электронно-цифровой коммуникационный указатель
- - РН - рекламный навес в месте ожидания общественного транспорта остановочного пункта

II. Рекламные конструкции, размещаемые на зданиях, сооружениях

- ★ - МФ - медиафасад
- - РП - рекламная панель на муниципальном остановочном навесе в месте ожидания общественного транспорта остановочного пункта


УСЛОВНЫЕ ОБОЗНАЧЕНИЯ:**I. Отдельно стоящие рекламные конструкции**

- - СС - суперсайт
- - СБ - суперборд
- - ББ - еврощит
- - СР - ситиборд
- - ПР - пилларс
- - ПЛ - пилон
- - ПЛО - пилон в составе павильона ожидания общественного транспорта
- - АФЩ - афишная щитовая конструкция
- - АФТ - афишная тумба
- - КУ - коммуникационный указатель
- - ЭКУ - электронно-цифровой коммуникационный указатель
- - РН - рекламный навес в месте ожидания общественного транспорта остановочного пункта

II. Рекламные конструкции, размещаемые на зданиях, сооружениях

- ★ - МФ - медиафасад
- - РП - рекламная панель на муниципальном остановочном навесе в месте ожидания общественного транспорта остановочного пункта



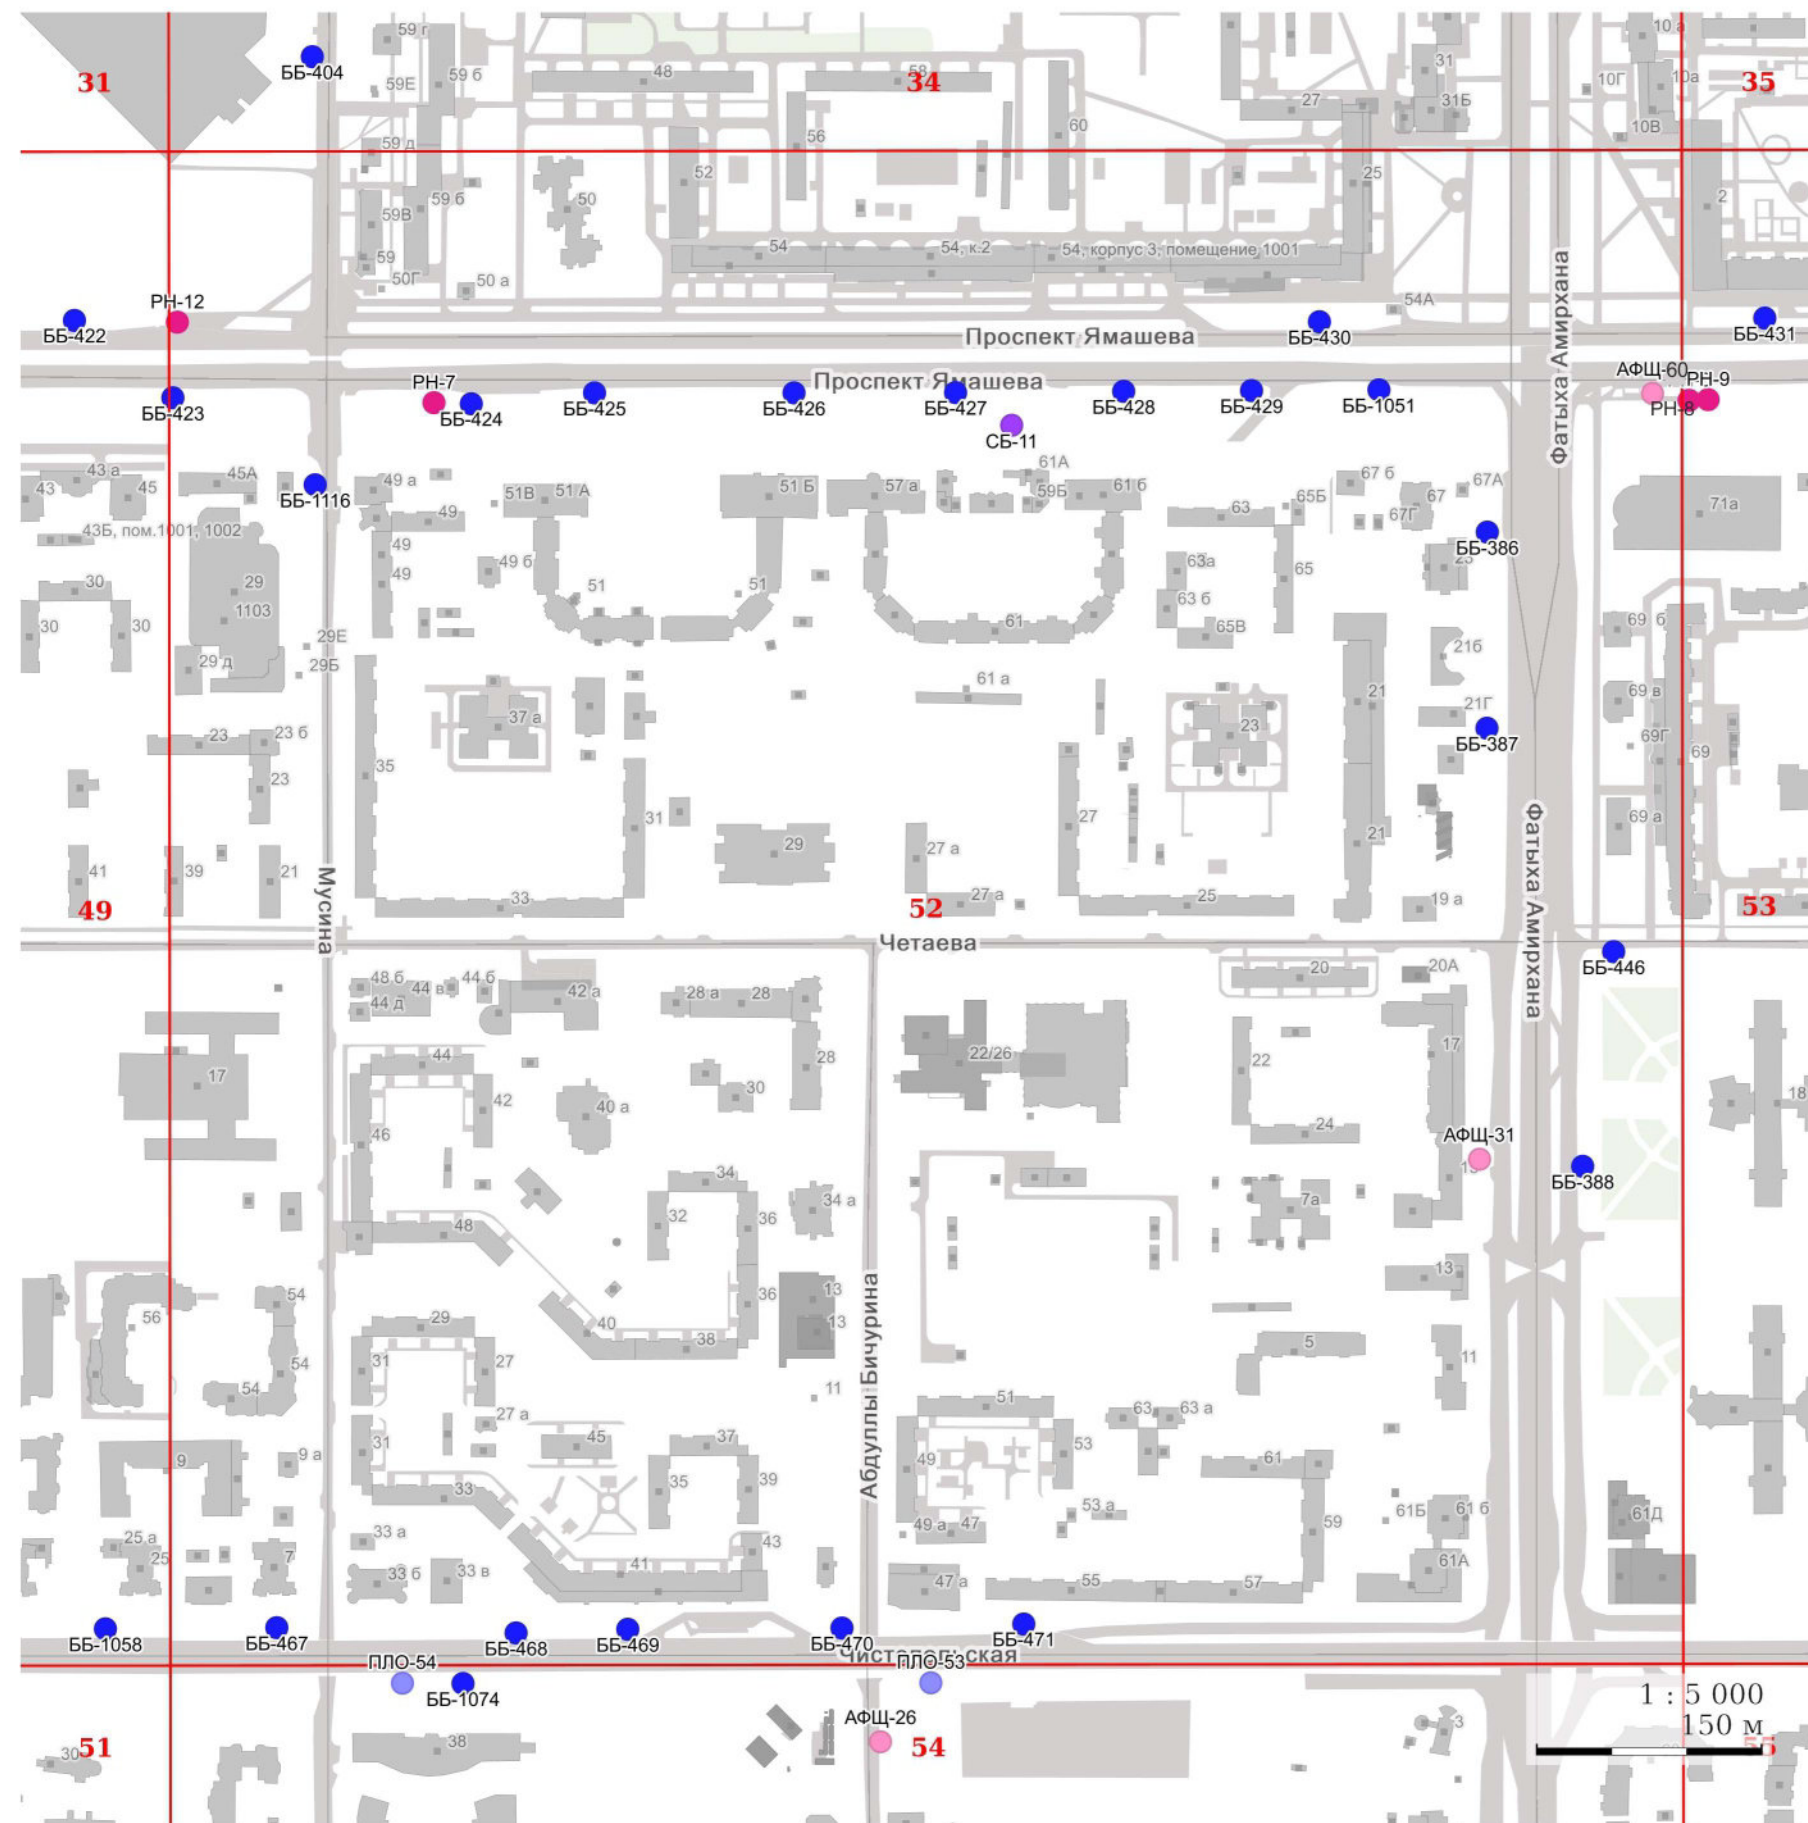


УСЛОВНЫЕ ОБОЗНАЧЕНИЯ:

I. Отдельно стоящие рекламные конструкции

- - СС - суперсайт
- - СБ - суперборд
- - ББ - еврошит
- - СР - ситиборд
- - ПР - пилярс
- - ПЛ - пилон
- - ПЛО - пилон в составе павильона ожидания общественного транспорта
- - АФЩ - афишная щитовая конструкция
- - АФТ - афишная тумба
- - КУ - коммуникационный указатель
- - ЭКУ - электронно-цифровой коммуникационный указатель
- - РН - рекламный навес в месте ожидания общественного транспорта остановочного пункта

II. Рекламные конструкции, размещаемые на зданиях, сооружениях

- ★ - МФ - медиафасад
- - РП - рекламная панель на муниципальном остановочном навесе в месте ожидания общественного транспорта остановочного пункта

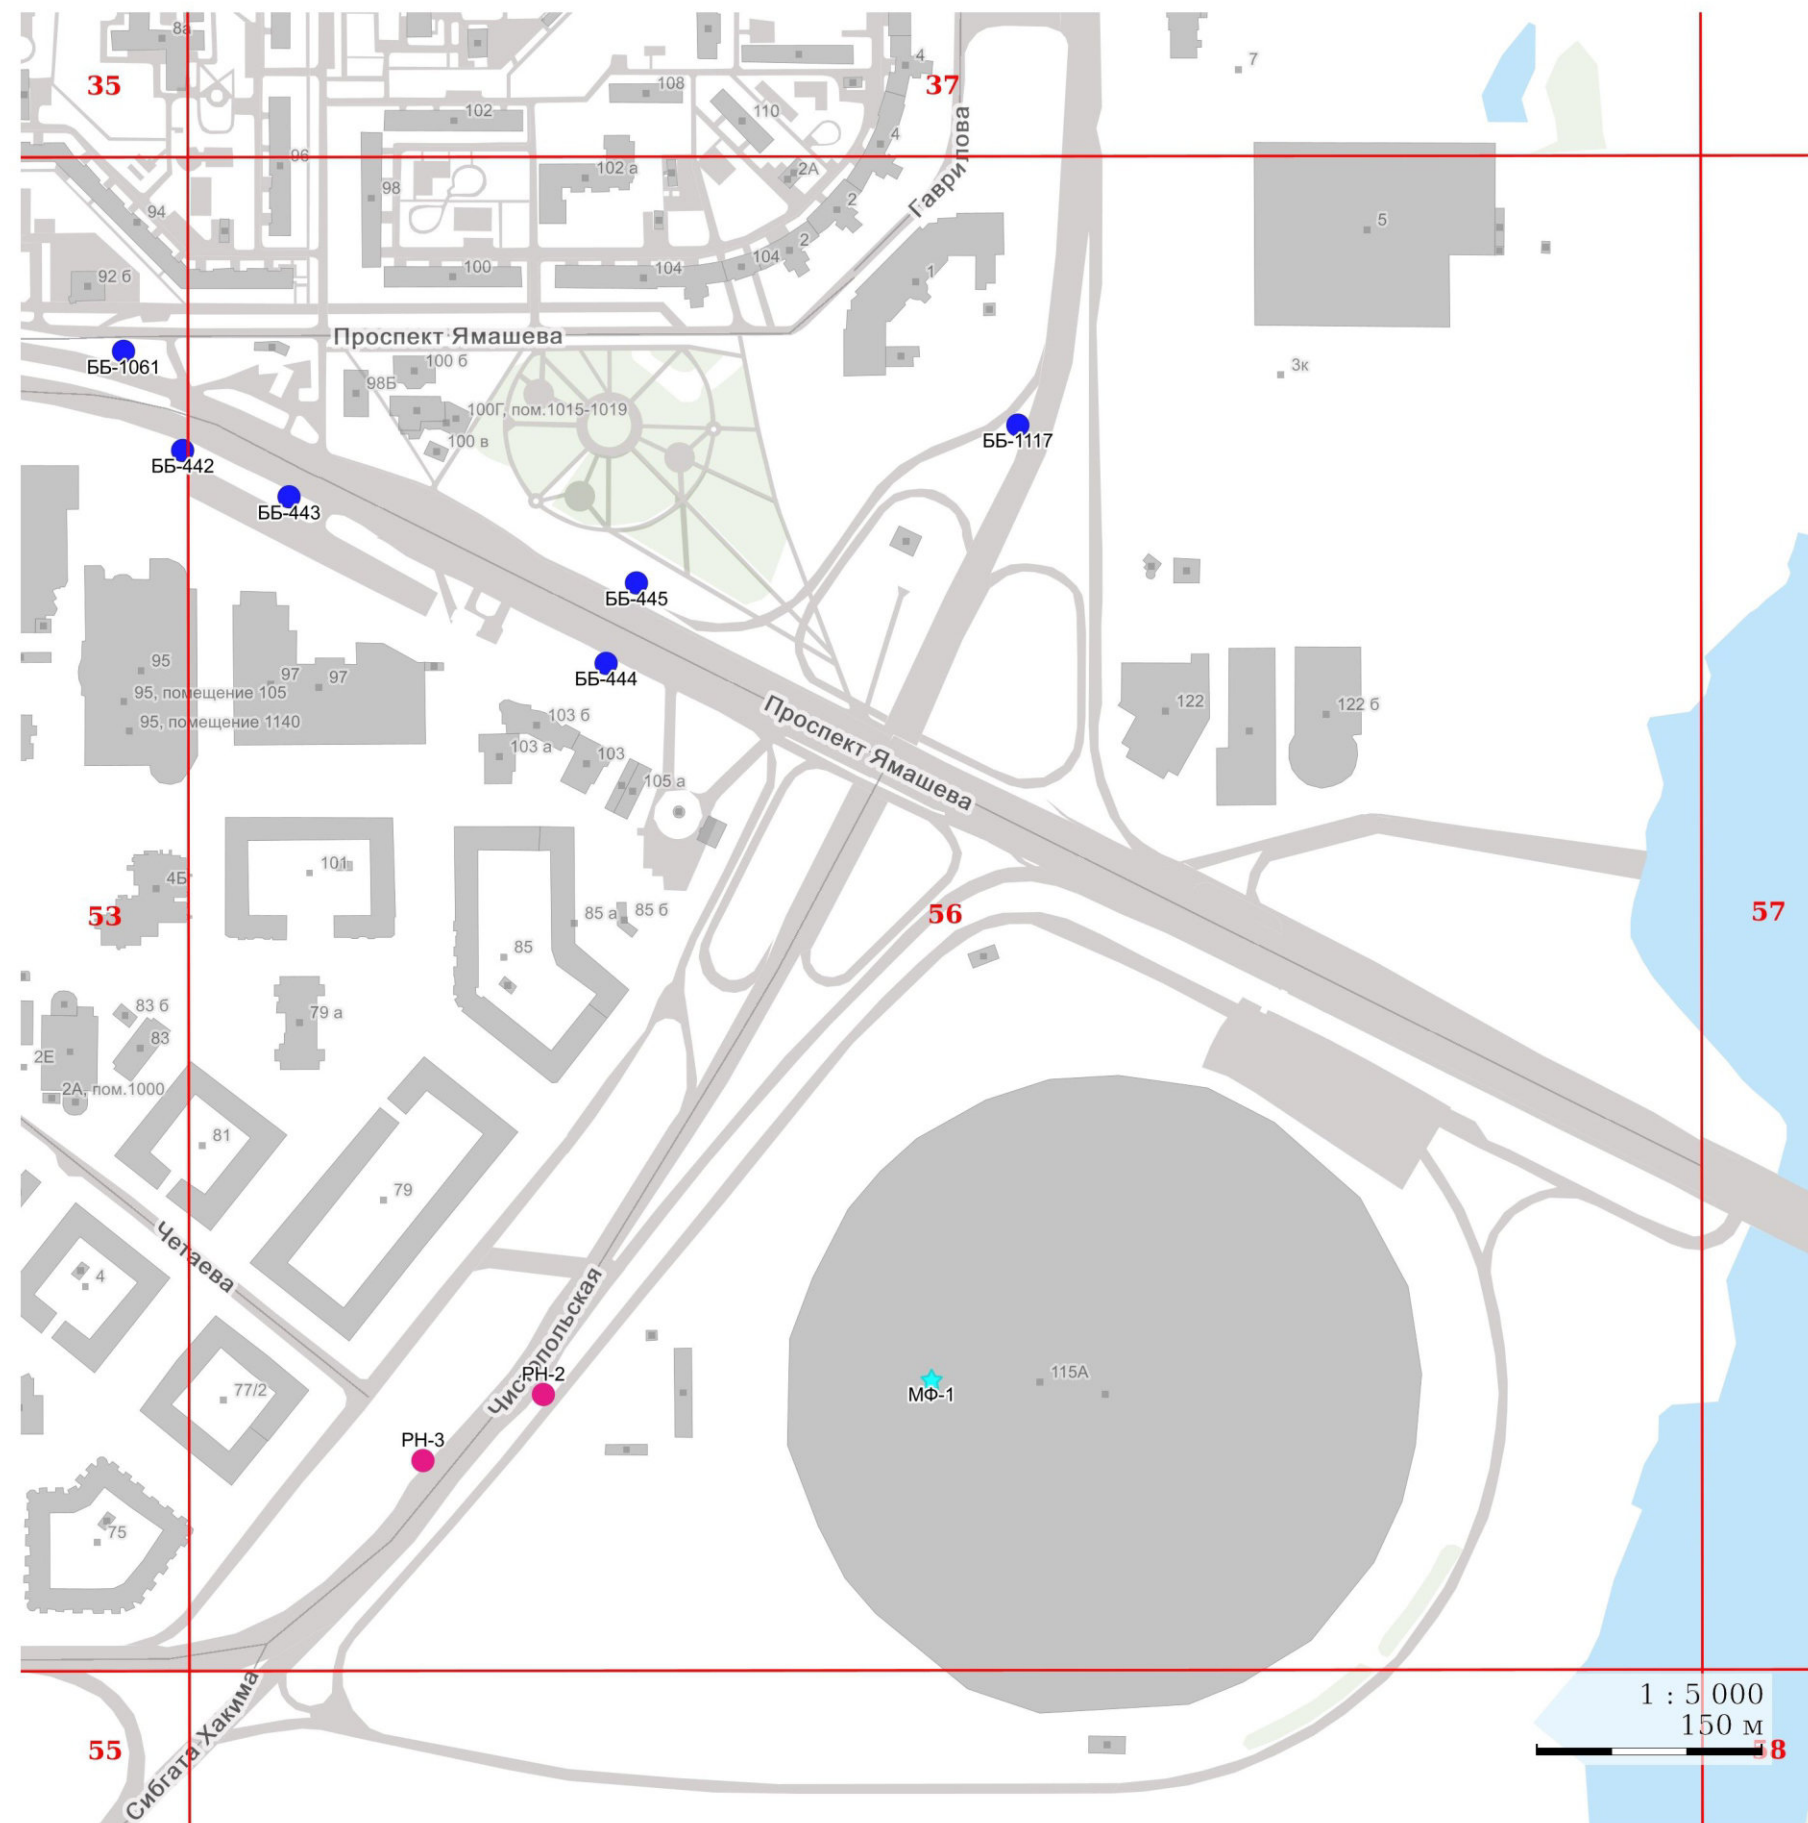


УСЛОВНЫЕ ОБОЗНАЧЕНИЯ:

I. Отдельно стоящие рекламные конструкции

- - СС - суперсайт
- - СБ - суперборд
- - ББ - еврощит
- - СР - ситиборд
- - ПР - пилларс
- - ПЛ - пилон
- - ПЛО - пилон в составе павильона ожидания общественного транспорта
- - АФЩ - афишная щитовая конструкция
- - АФТ - афишная тумба
- - КУ - коммуникационный указатель
- - ЭКУ - электронно-цифровой коммуникационный указатель
- - РН - рекламный навес в месте ожидания общественного транспорта остановочного пункта

II. Рекламные конструкции, размещаемые на зданиях, сооружениях

- ★ - МФ - медиафасад
- - РП - рекламная панель на муниципальном остановочном навесе в месте ожидания общественного транспорта остановочного пункта

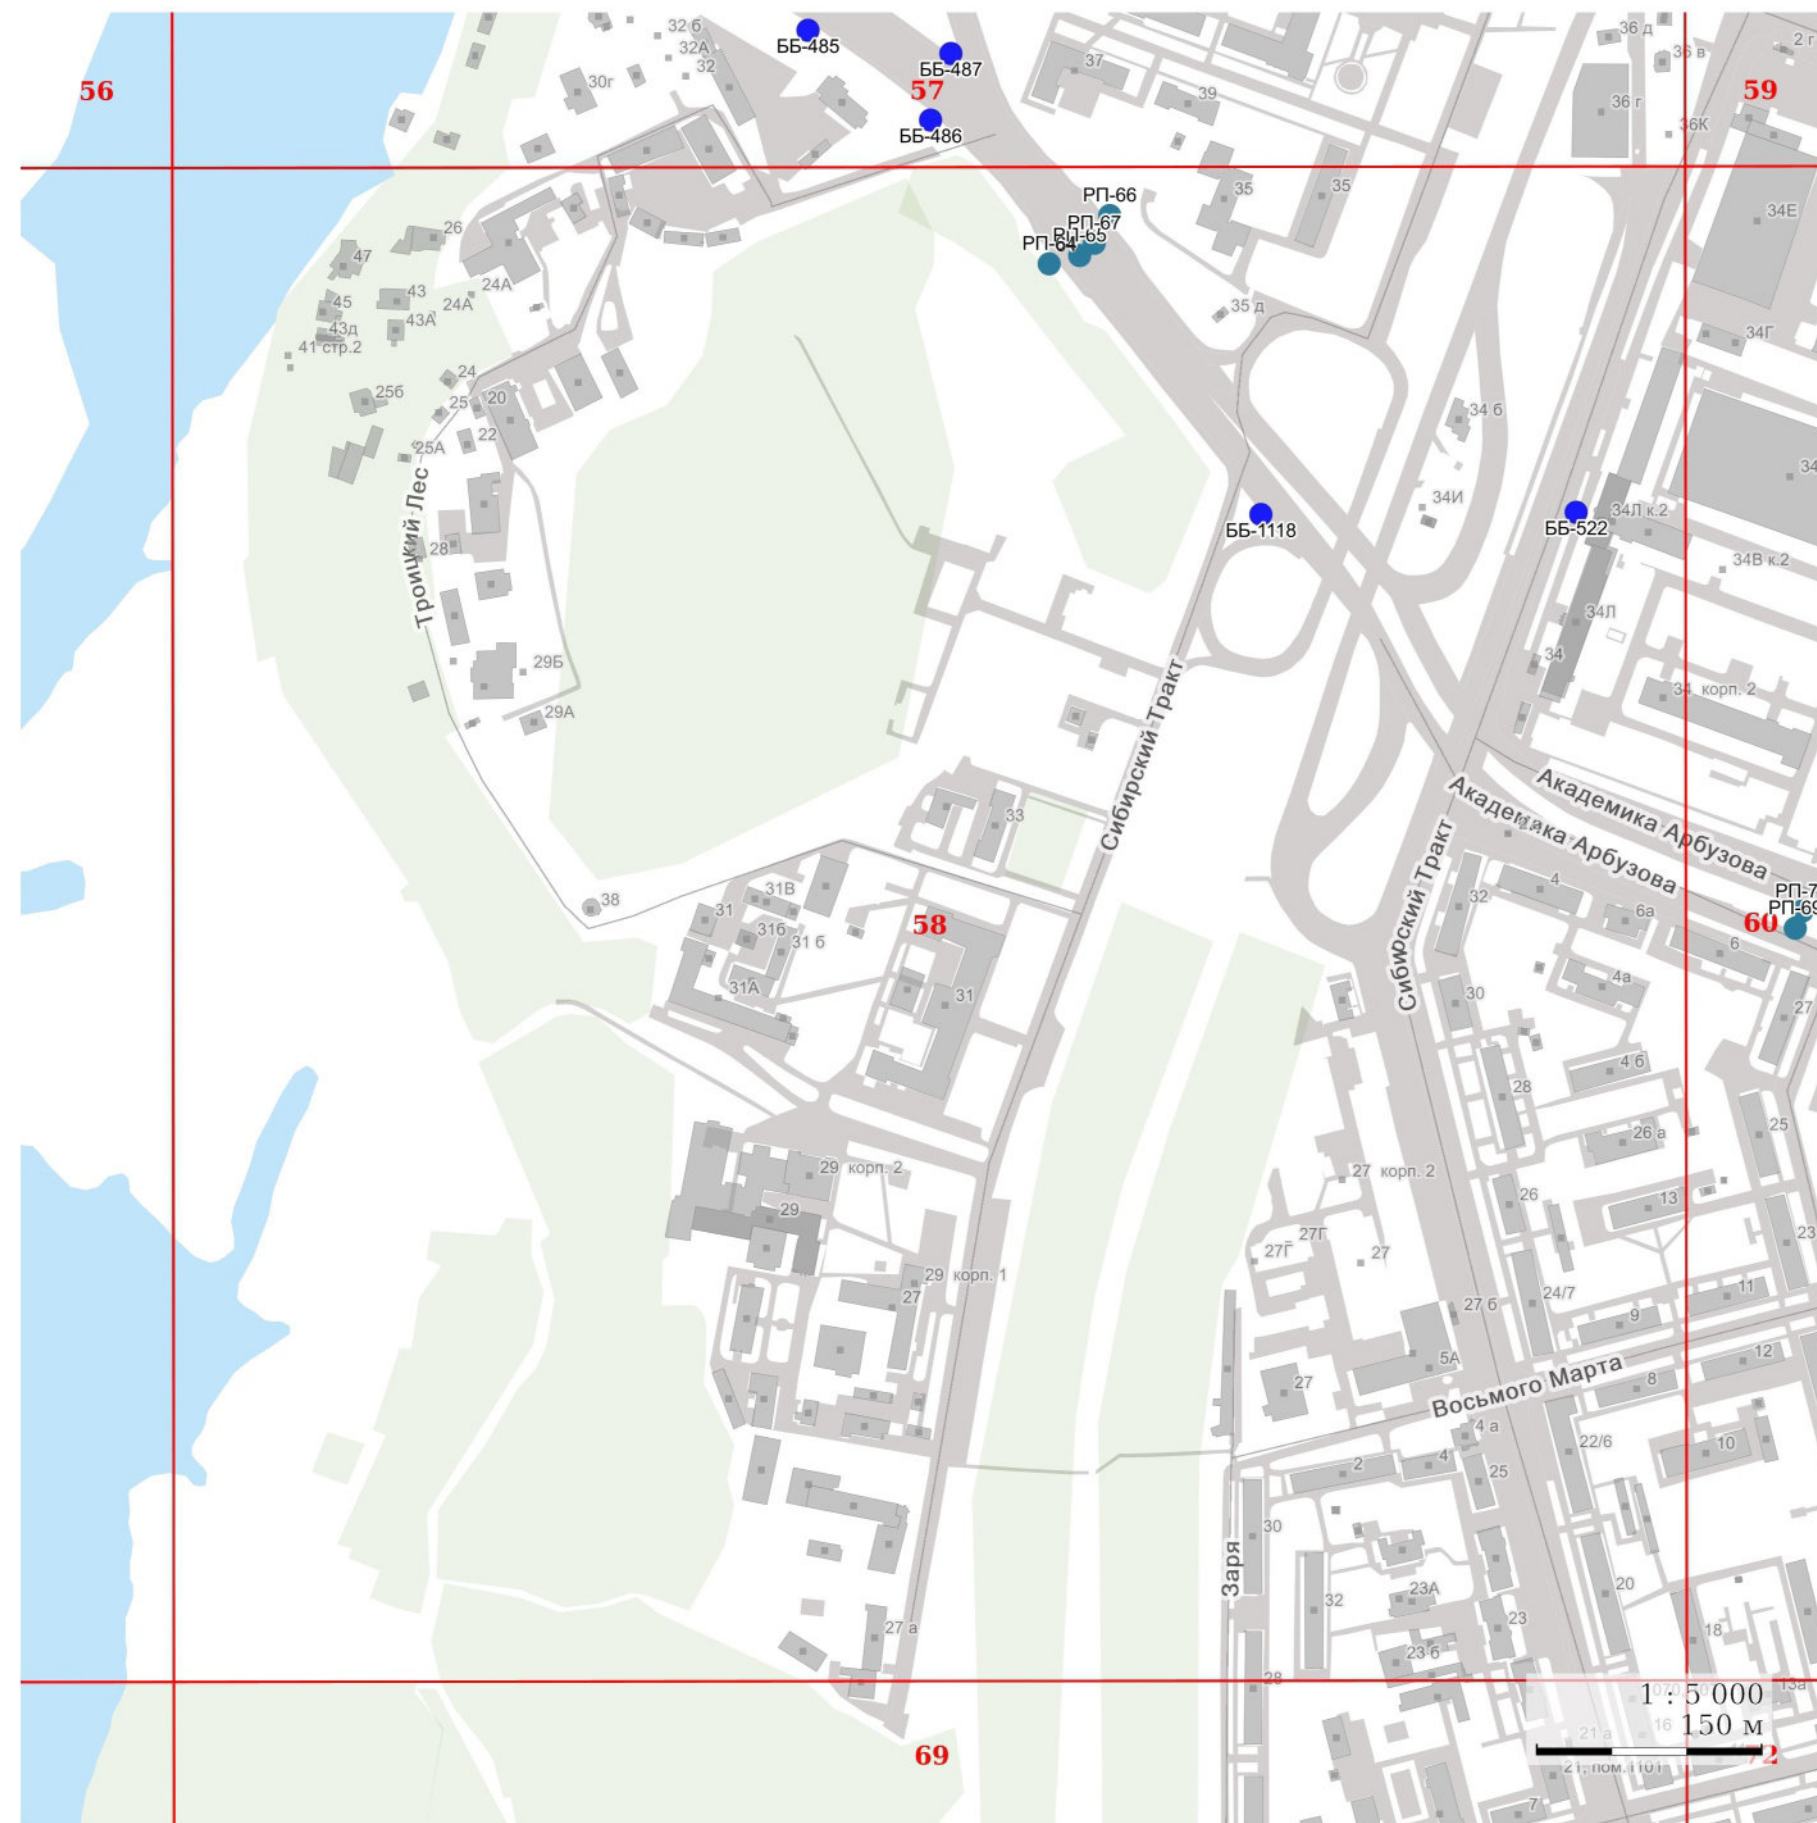

УСЛОВНЫЕ ОБОЗНАЧЕНИЯ:

I. Отдельно стоящие рекламные конструкции

- - СС - суперсайт
- - СБ - суперборд
- - ББ - еврошит
- - СР - ситиборд
- - ПР - пилларс
- - ПЛ - пилон
- - ПЛО - пилон в составе павильона ожидания общественного транспорта
- - АФЩ - афишная щитовая конструкция
- - АФТ - афишная тумба
- - КУ - коммуникационный указатель
- - ЭКУ - электронно-цифровой коммуникационный указатель
- - РН - рекламный навес в месте ожидания общественного транспорта остановочного пункта

II. Рекламные конструкции, размещаемые на зданиях, сооружениях

- ★ - МФ - медиафасад
- - РП - рекламная панель на муниципальном остановочном навесе в месте ожидания общественного транспорта остановочного пункта

УСЛОВНЫЕ ОБОЗНАЧЕНИЯ:**I. Отдельно стоящие рекламные конструкции**


- - СС - суперсайт
- - СБ - суперборд
- - ББ - еврошит
- - СР - ситиборд
- - ПР - пилларс
- - ПЛ - пилон
- - ПЛО - пилон в составе павильона ожидания общественного транспорта
- - АФЩ - афишная щитовая конструкция
- - АФТ - афишная тумба
- - КУ - коммуникационный указатель
- - ЭКУ - электронно-цифровой коммуникационный указатель
- - РН - рекламный навес в месте ожидания общественного транспорта остановочного пункта

II. Рекламные конструкции, размещаемые на зданиях, сооружениях

- ★ - МФ - медиафасад
- - РП - рекламная панель на муниципальном остановочном навесе в месте ожидания общественного транспорта остановочного пункта

Включение мест в Схему РК

ББ-1119

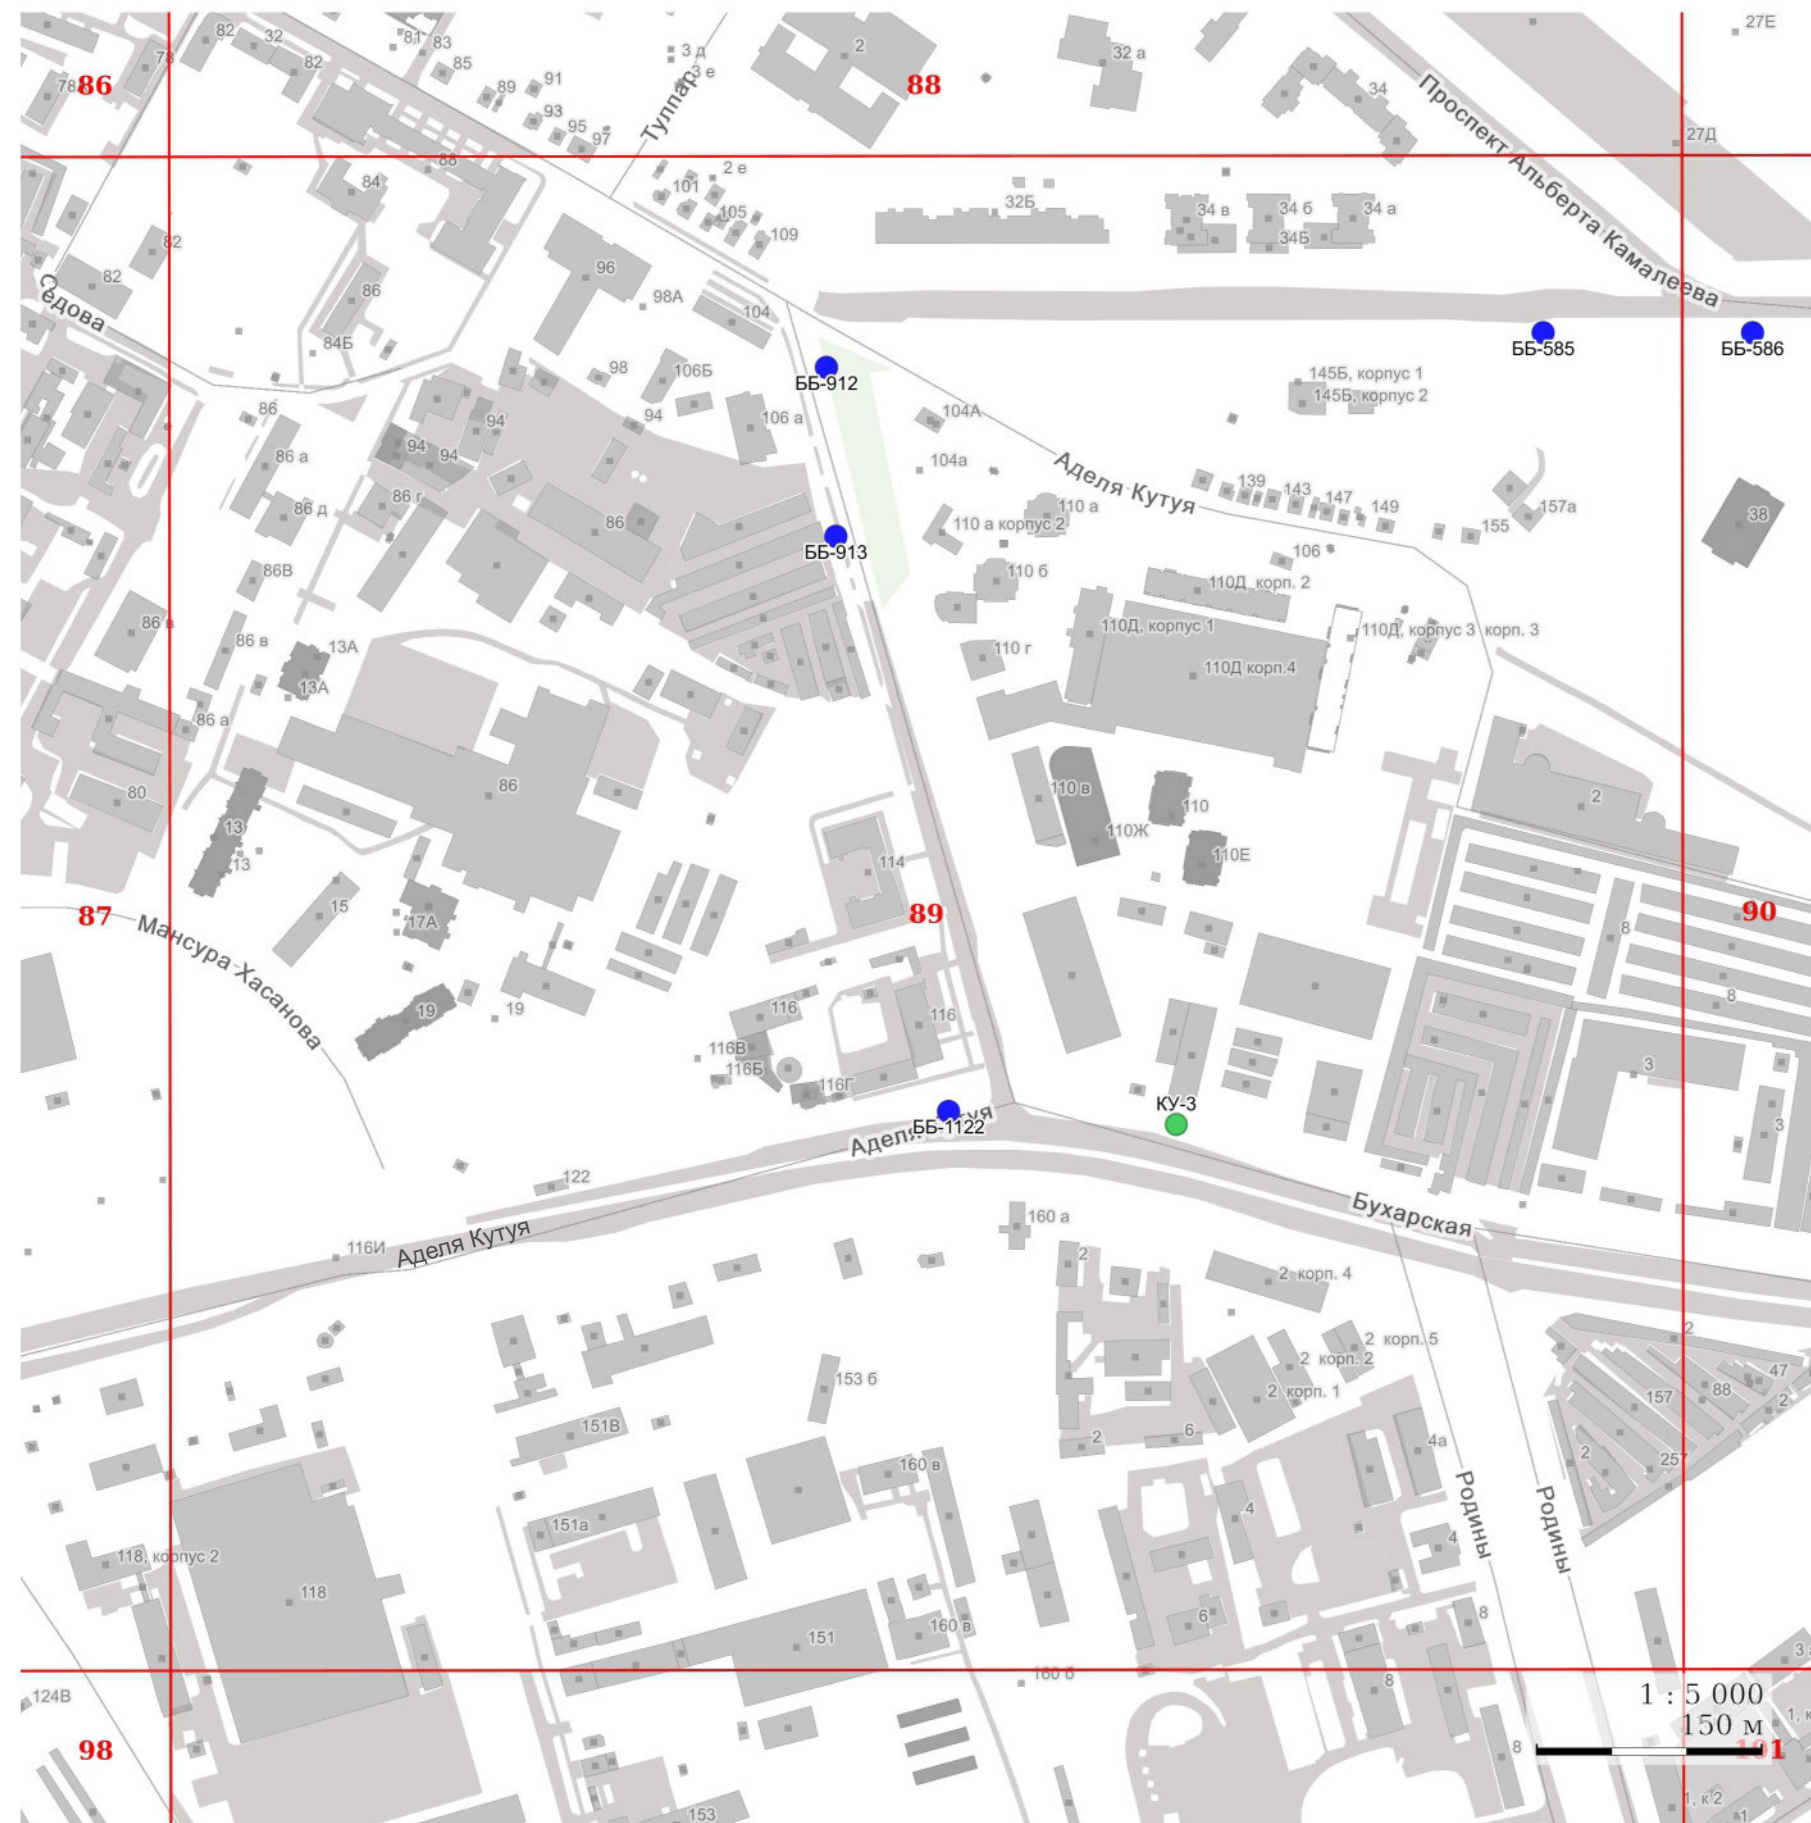


УСЛОВНЫЕ ОБОЗНАЧЕНИЯ:

I. Отдельно стоящие рекламные конструкции

- - СС - суперсайт
- - СБ - суперборд
- - ББ - еврошит
- - СР - ситиборд
- - ПР - пилларс
- - ПЛ - пилон
- - ПЛО - пилон в составе павильона ожидания общественного транспорта
- - АФЩ - афишная щитовая конструкция
- - АФТ - афишная тумба
- - КУ - коммуникационный указатель
- - ЭКУ - электронно-цифровой коммуникационный указатель
- - РН - рекламный навес в месте ожидания общественного транспорта остановочного пункта

II. Рекламные конструкции, размещаемые на зданиях, сооружениях

- ★ - МФ - медиафасад
- - РП - рекламная панель на муниципальном остановочном навесе в месте ожидания общественного транспорта остановочного пункта

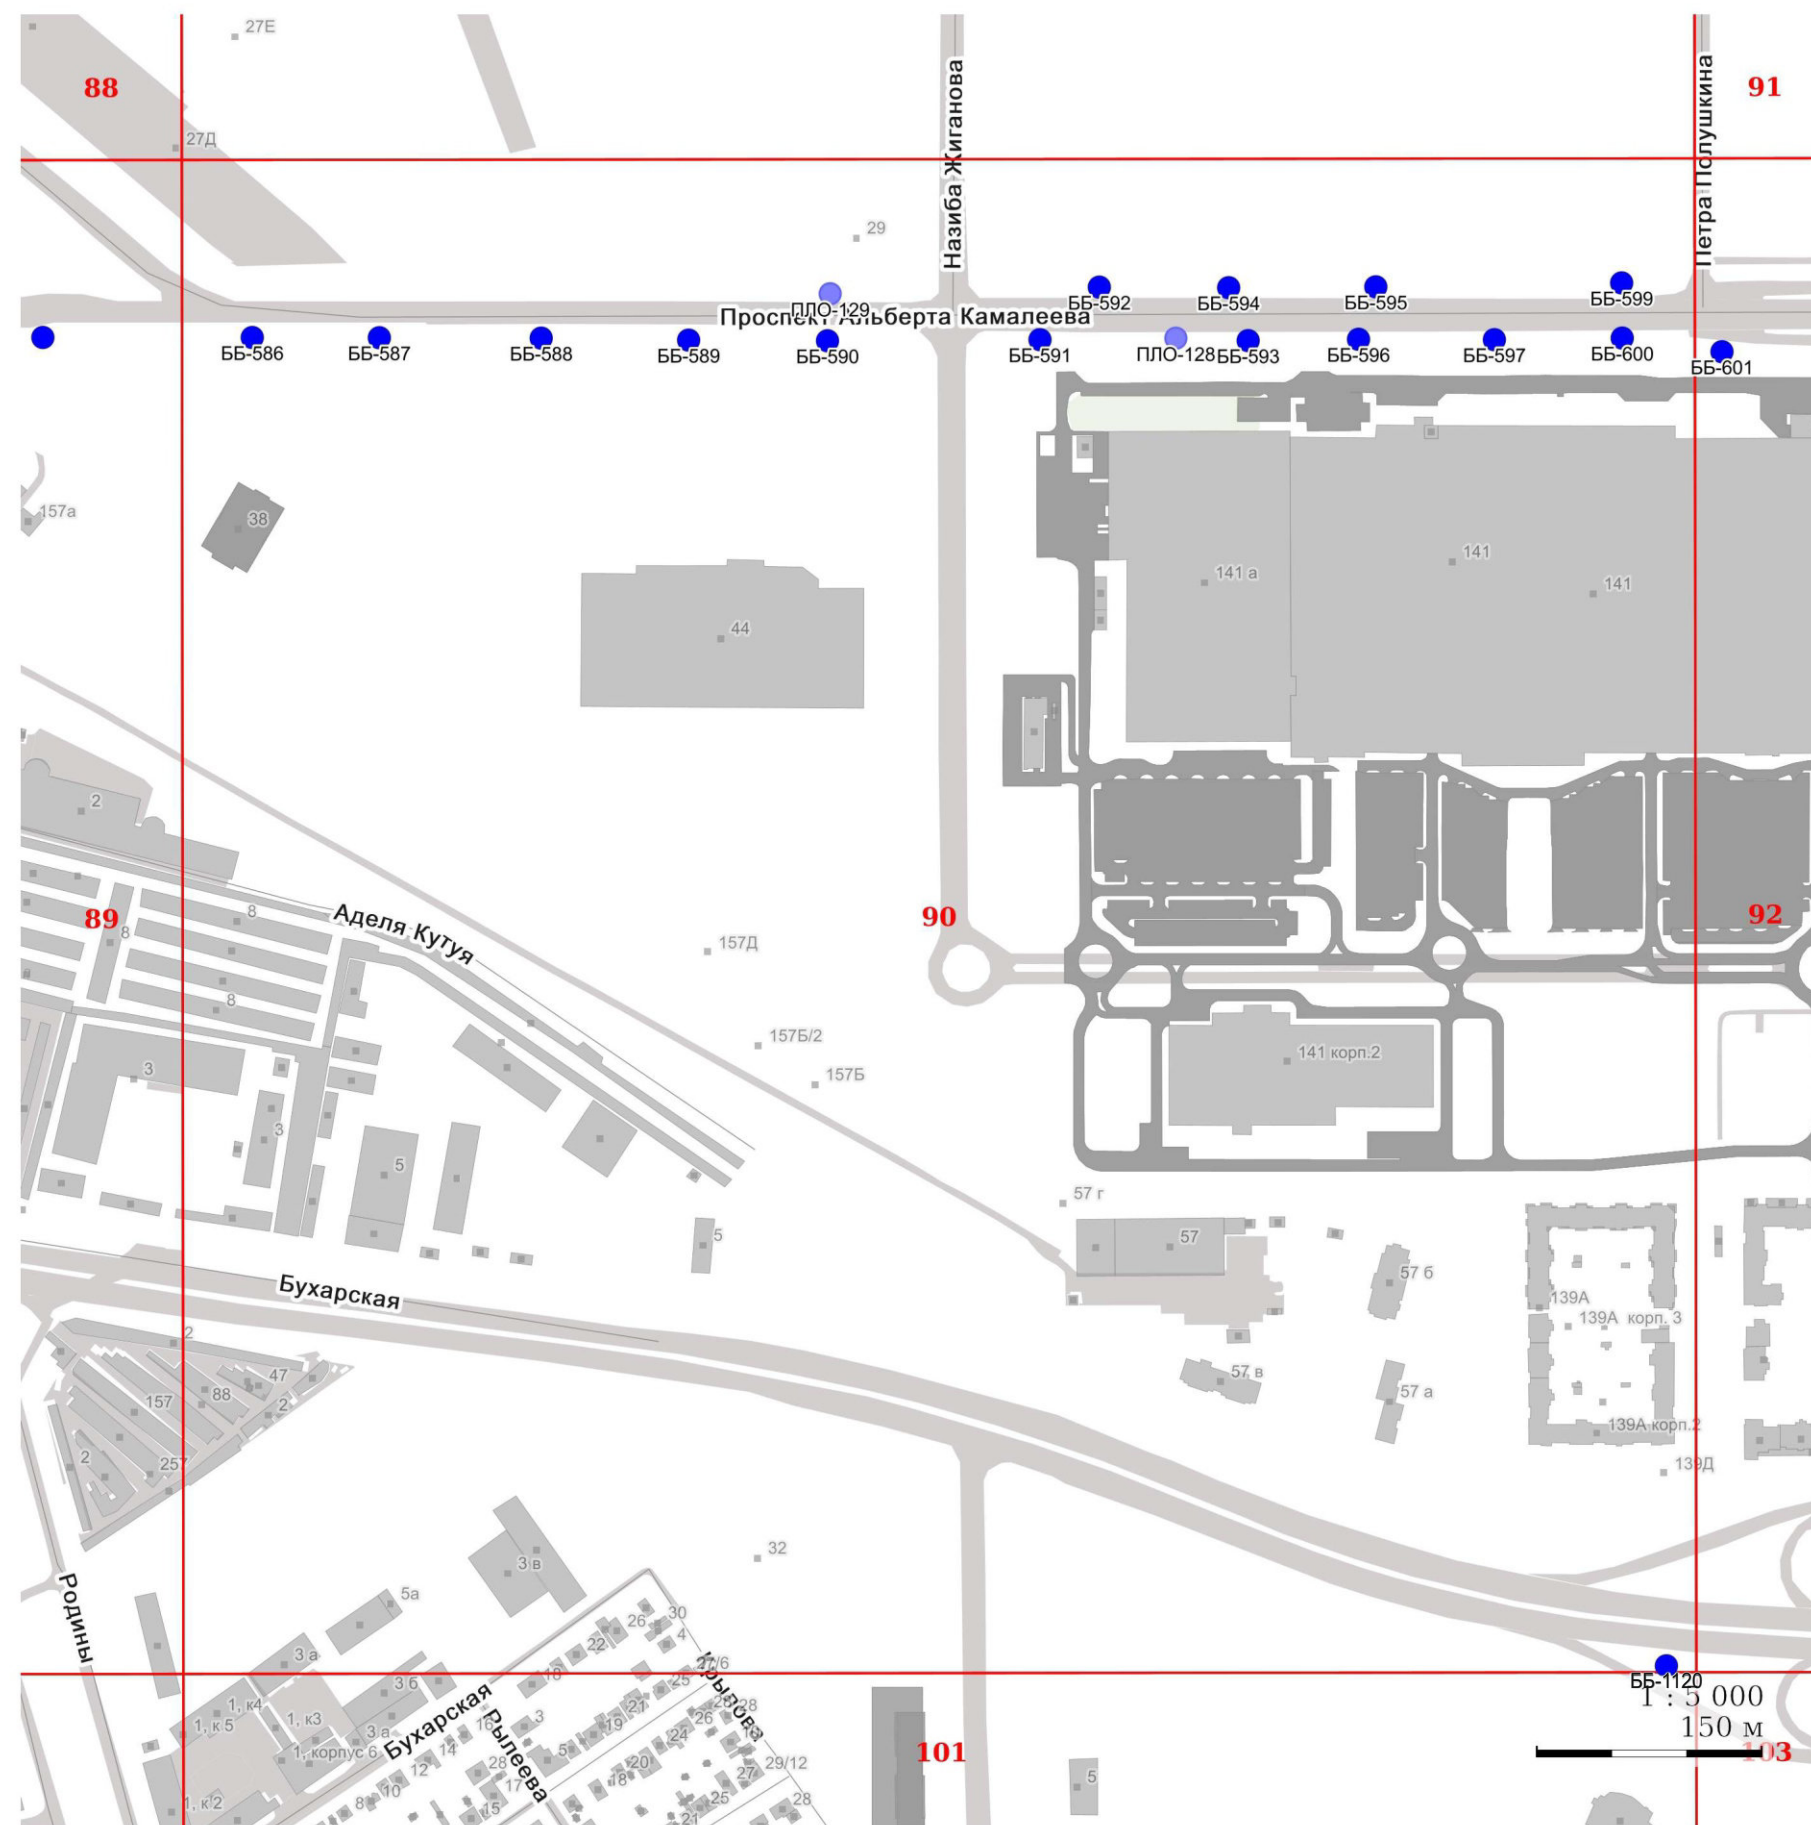


УСЛОВНЫЕ ОБОЗНАЧЕНИЯ:

I. Отдельно стоящие рекламные конструкции

- - СС - суперсайт
- - СБ - суперборд
- - ББ - еврощит
- - СР - ситиборд
- - ПР - пилларс
- - ПЛ - пилон
- - ПЛО - пилон в составе павильона ожидания общественного транспорта
- - АФЩ - афишная щитовая конструкция
- - АФТ - афишная тумба
- - КУ - коммуникационный указатель
- - ЭКУ - электронно-цифровой коммуникационный указатель
- - РН - рекламный навес в месте ожидания общественного транспорта остановочного пункта

II. Рекламные конструкции, размещаемые на зданиях, сооружениях

- ★ - МФ - медиафасад
- - РП - рекламная панель на муниципальном остановочном навесе в месте ожидания общественного транспорта остановочного пункта

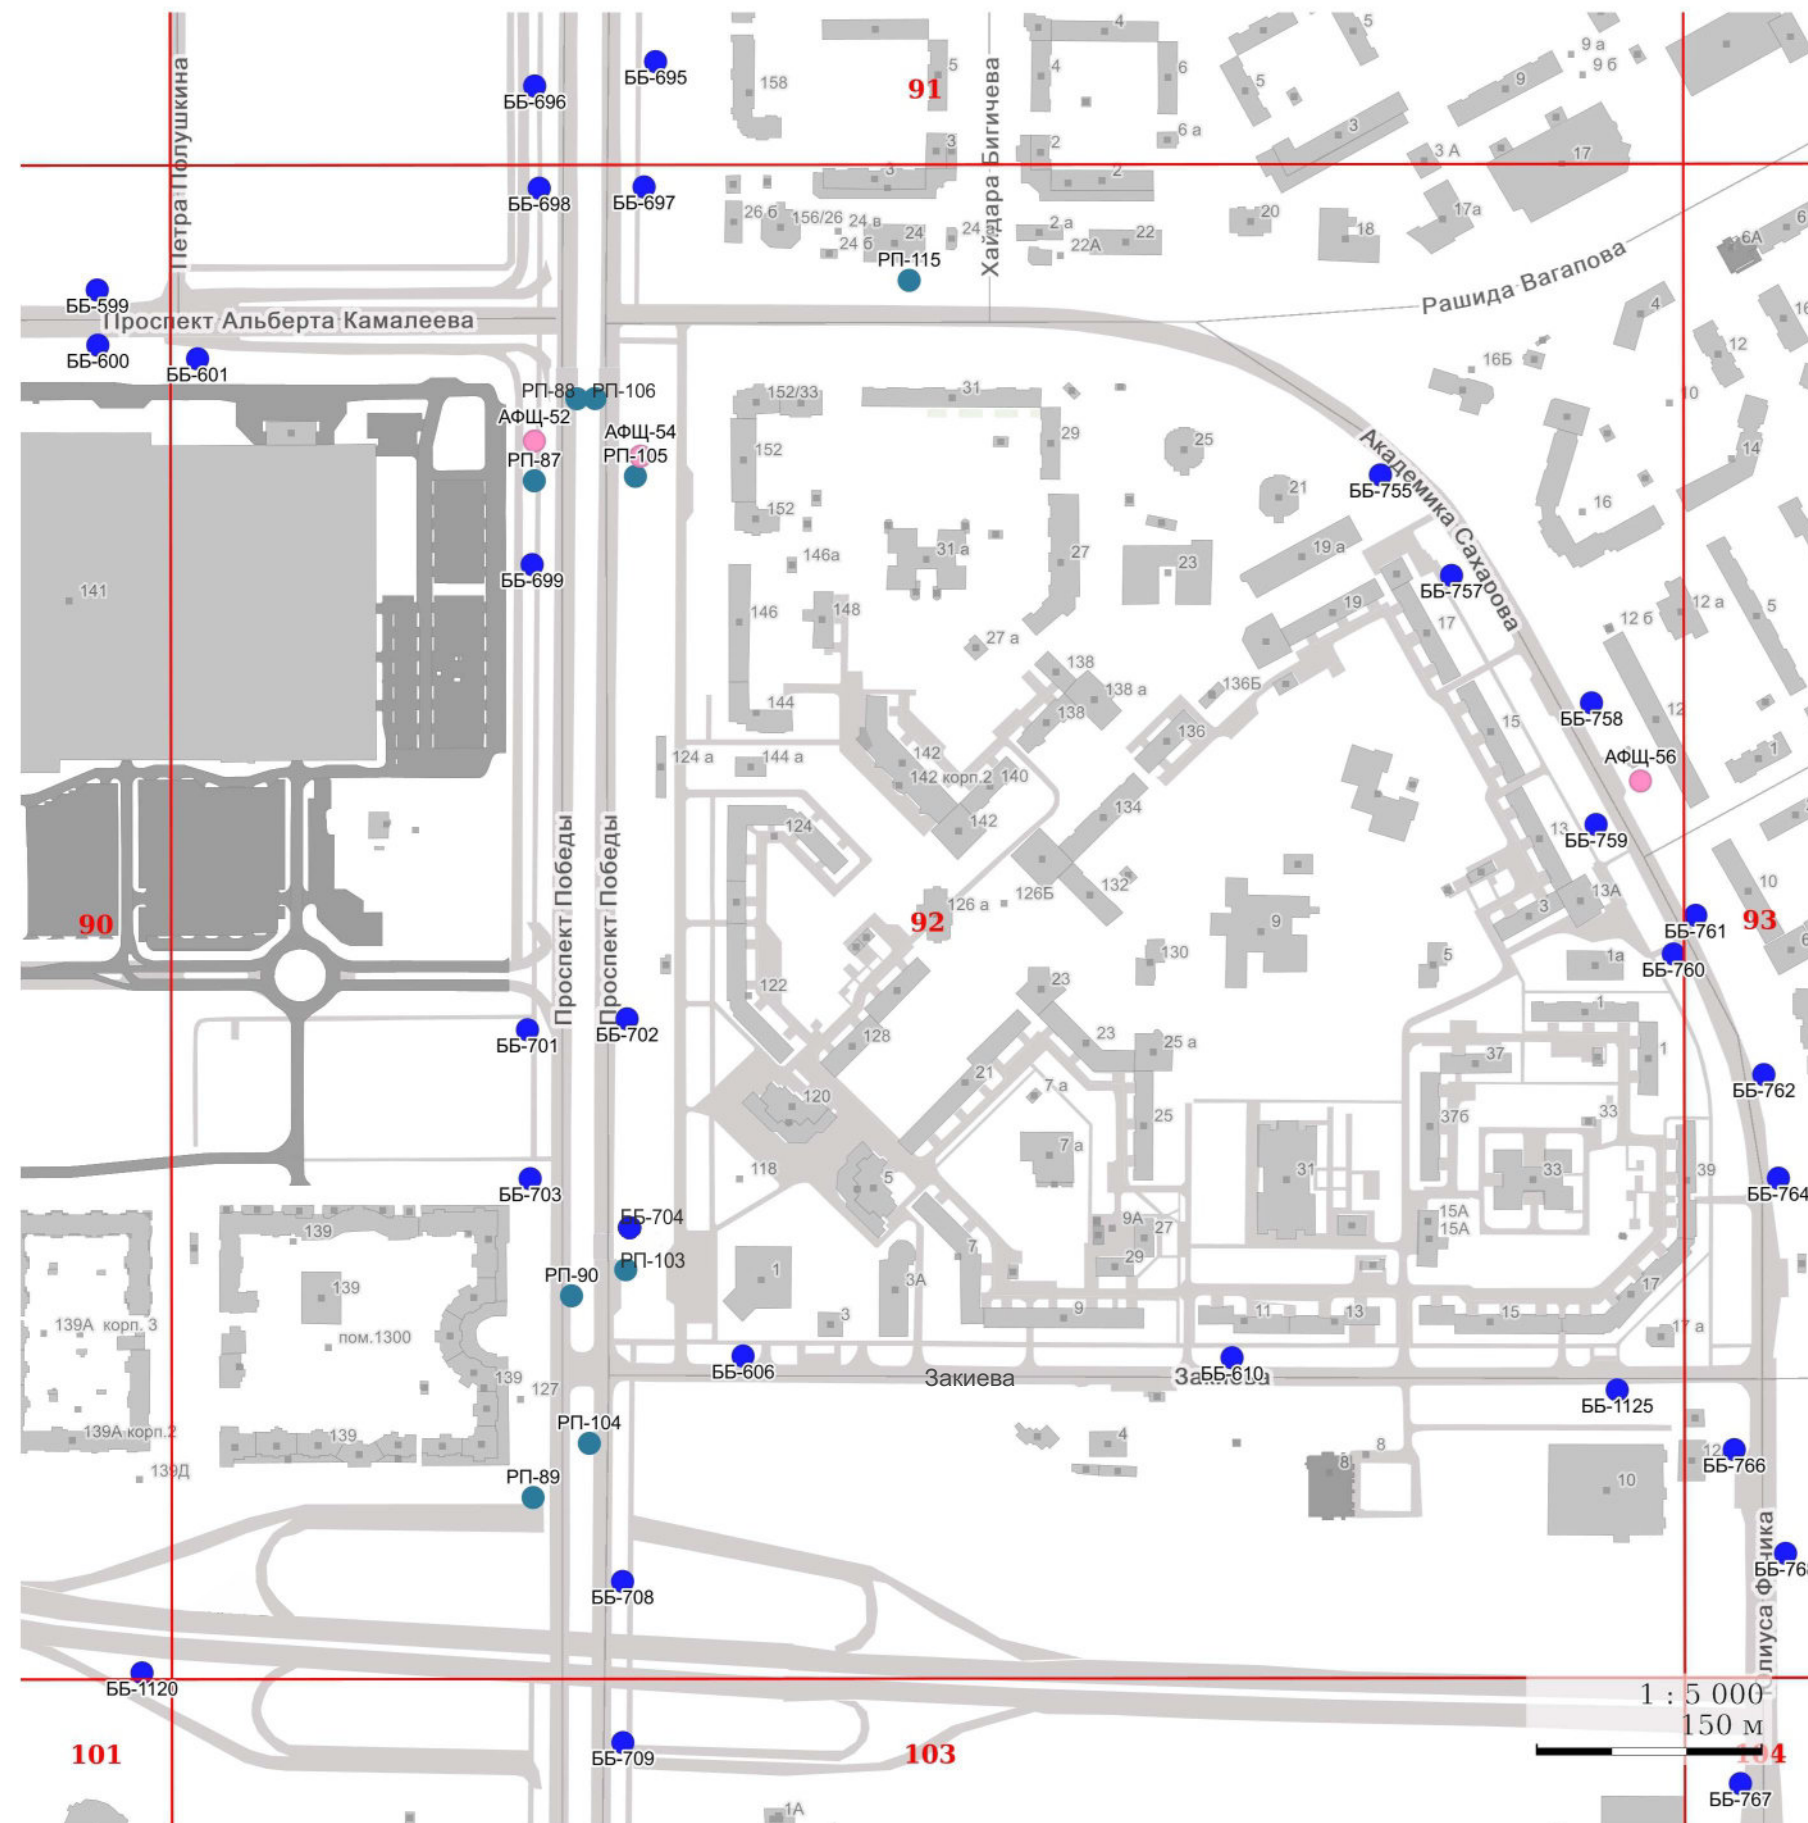


УСЛОВНЫЕ ОБОЗНАЧЕНИЯ:

I. Отдельно стоящие рекламные конструкции

- - СС - суперсайт
- - СБ - суперборд
- - ББ - еврошит
- - СР - ситиборд
- - ПР - пилларс
- - ПЛ - пилон
- - ПЛО - пилон в составе павильона ожидания общественного транспорта
- - АФЩ - афишная щитовая конструкция
- - АФТ - афишная тумба
- - КУ - коммуникационный указатель
- - ЭКУ - электронно-цифровой коммуникационный указатель
- - РН - рекламный навес в месте ожидания общественного транспорта остановочного пункта

II. Рекламные конструкции, размещаемые на зданиях, сооружениях

- ★ - МФ - медиафасад
- - РП - рекламная панель на муниципальном остановочном навесе в месте ожидания общественного транспорта остановочного пункта

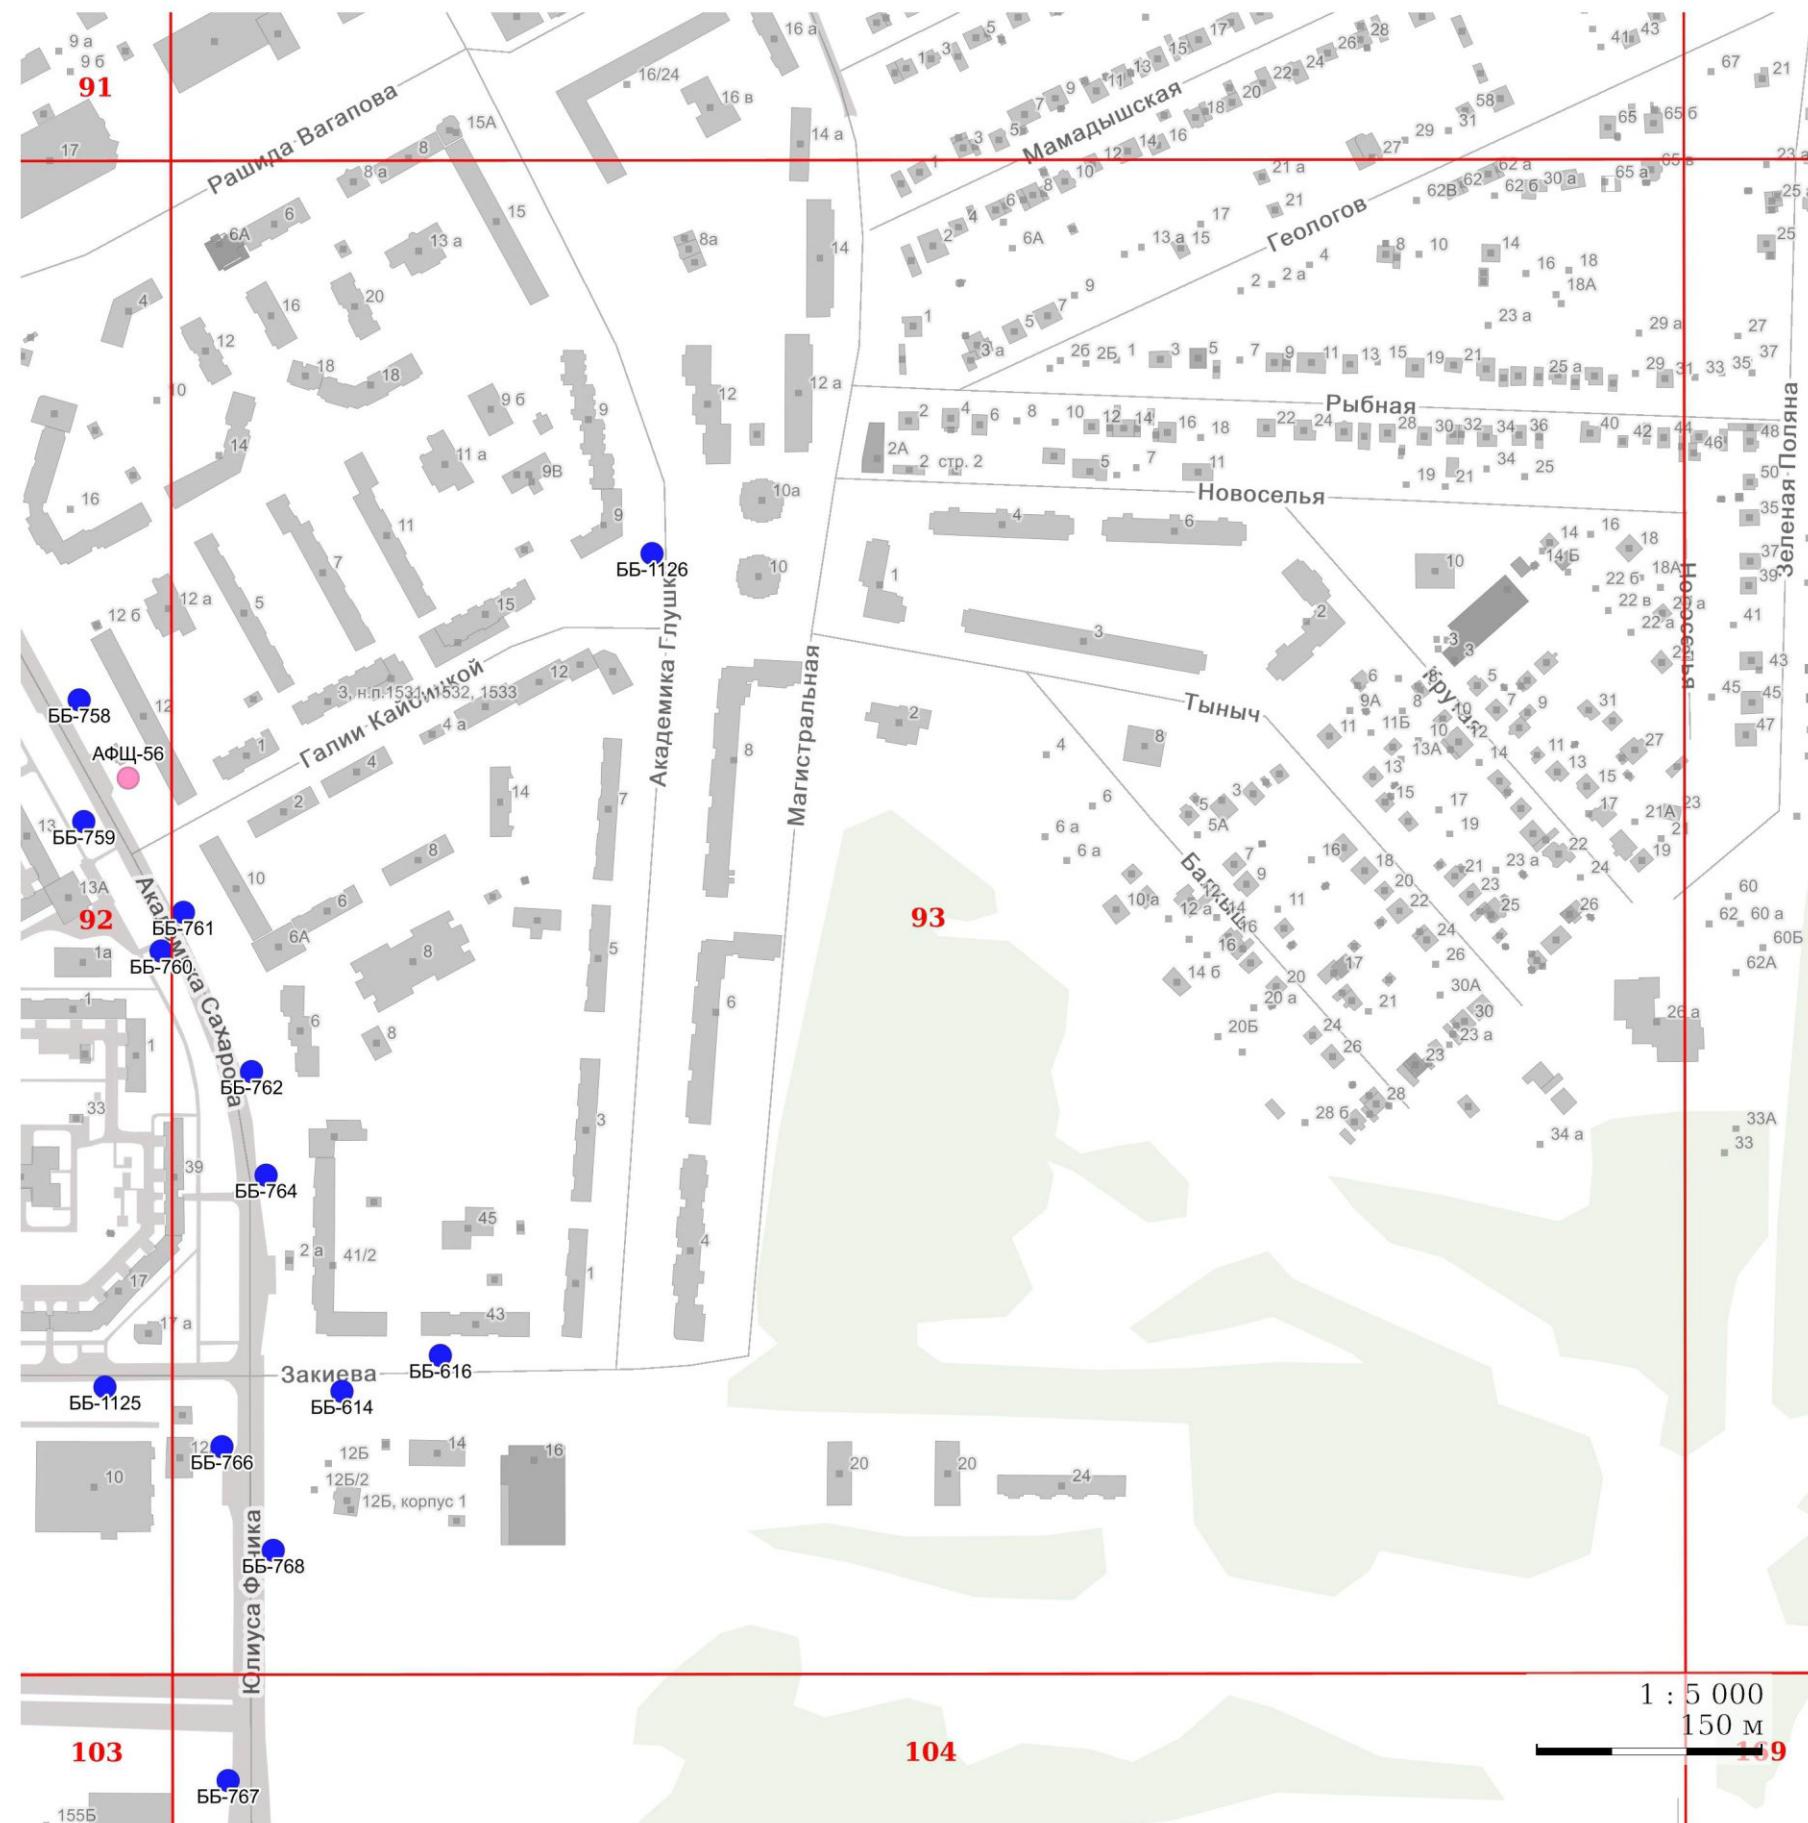


УСЛОВНЫЕ ОБОЗНАЧЕНИЯ:

I. Отдельно стоящие рекламные конструкции

- - СС - суперсайт
- - СБ - суперборд
- - ББ - еврощит
- - СР - ситиборд
- - ПР - пилларс
- - ПЛ - пилон
- - ПЛО - пилон в составе павильона ожидания общественного транспорта
- - АФЩ - афишная щитовая конструкция
- - АФТ - афишная тумба
- - КУ - коммуникационный указатель
- - ЭКУ - электронно-цифровой коммуникационный указатель
- - РН - рекламный навес в месте ожидания общественного транспорта остановочного пункта

II. Рекламные конструкции, размещаемые на зданиях, сооружениях

- ★ - МФ - медиафасад
- - РП - рекламная панель на муниципальном остановочном навесе в месте ожидания общественного транспорта остановочного пункта

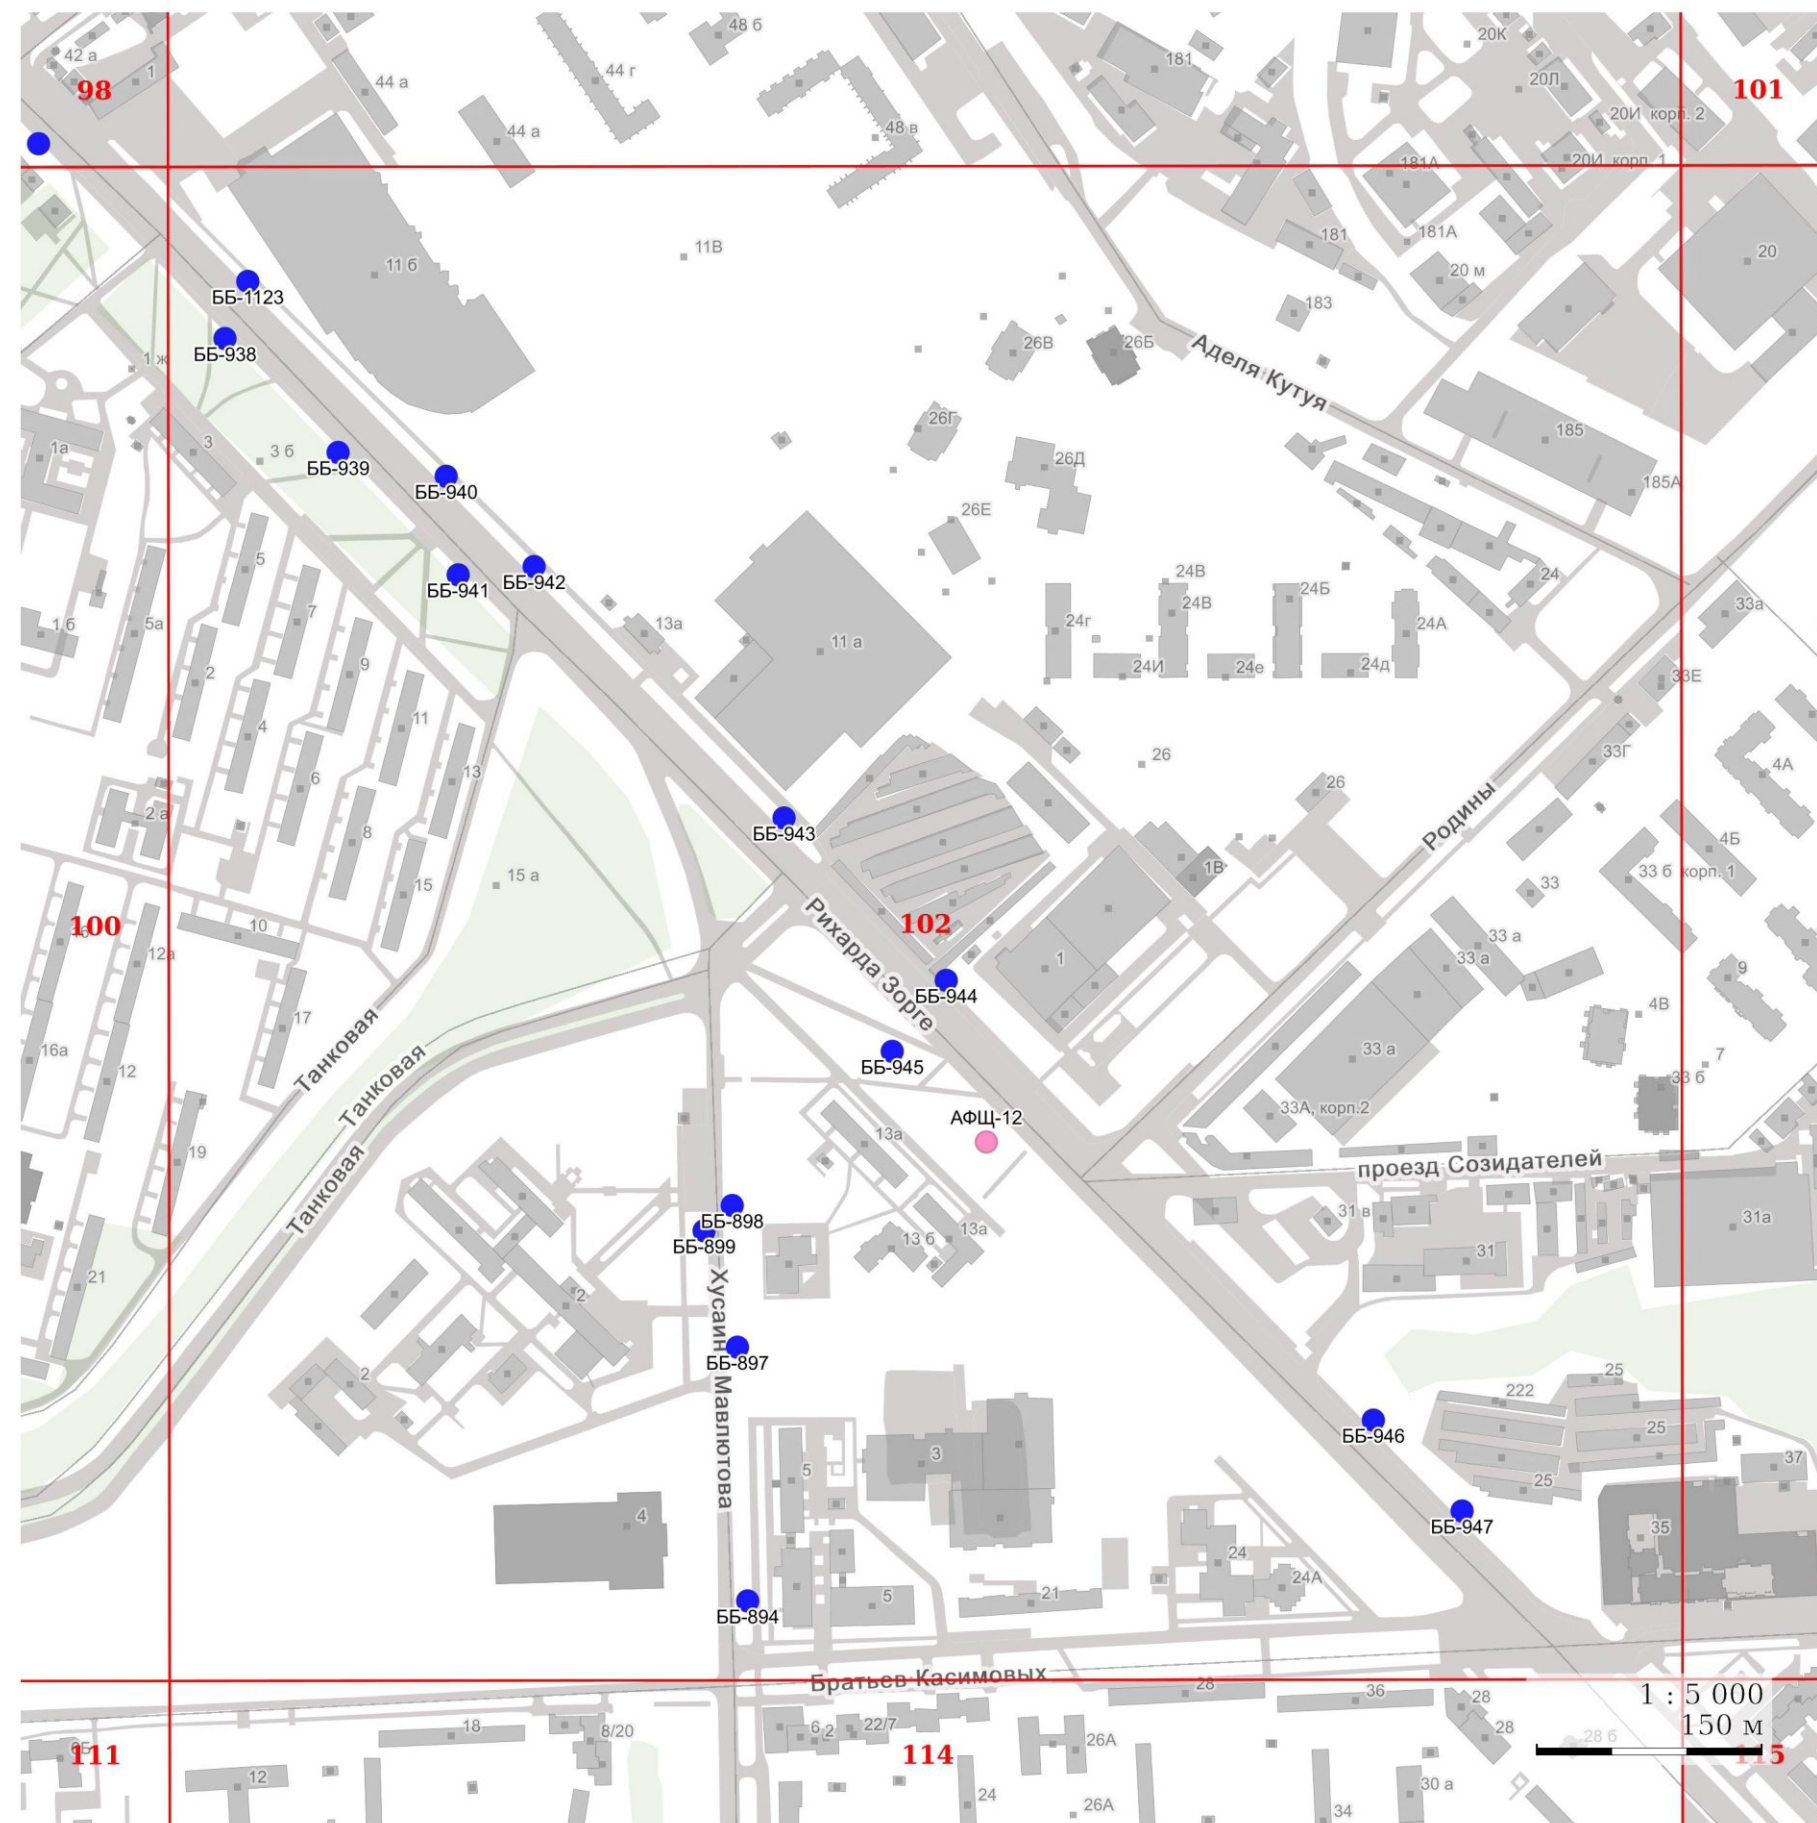


УСЛОВНЫЕ ОБОЗНАЧЕНИЯ:

I. Отдельно стоящие рекламные конструкции

- - СС - суперсайт
- - СБ - суперборд
- - ББ - еврощит
- - СР - ситиборд
- - ПР - пилларс
- - ПЛ - пилон
- - ПЛО - пилон в составе павильона ожидания общественного транспорта
- - АФЩ - афишная щитовая конструкция
- - АФТ - афишная тумба
- - КУ - коммуникационный указатель
- - ЭКУ - электронно-цифровой коммуникационный указатель
- - РН - рекламный навес в месте ожидания общественного транспорта остановочного пункта

II. Рекламные конструкции, размещаемые на зданиях, сооружениях

- ★ - МФ - медиафасад
- - РП - рекламная панель на муниципальном остановочном навесе в месте ожидания общественного транспорта остановочного пункта

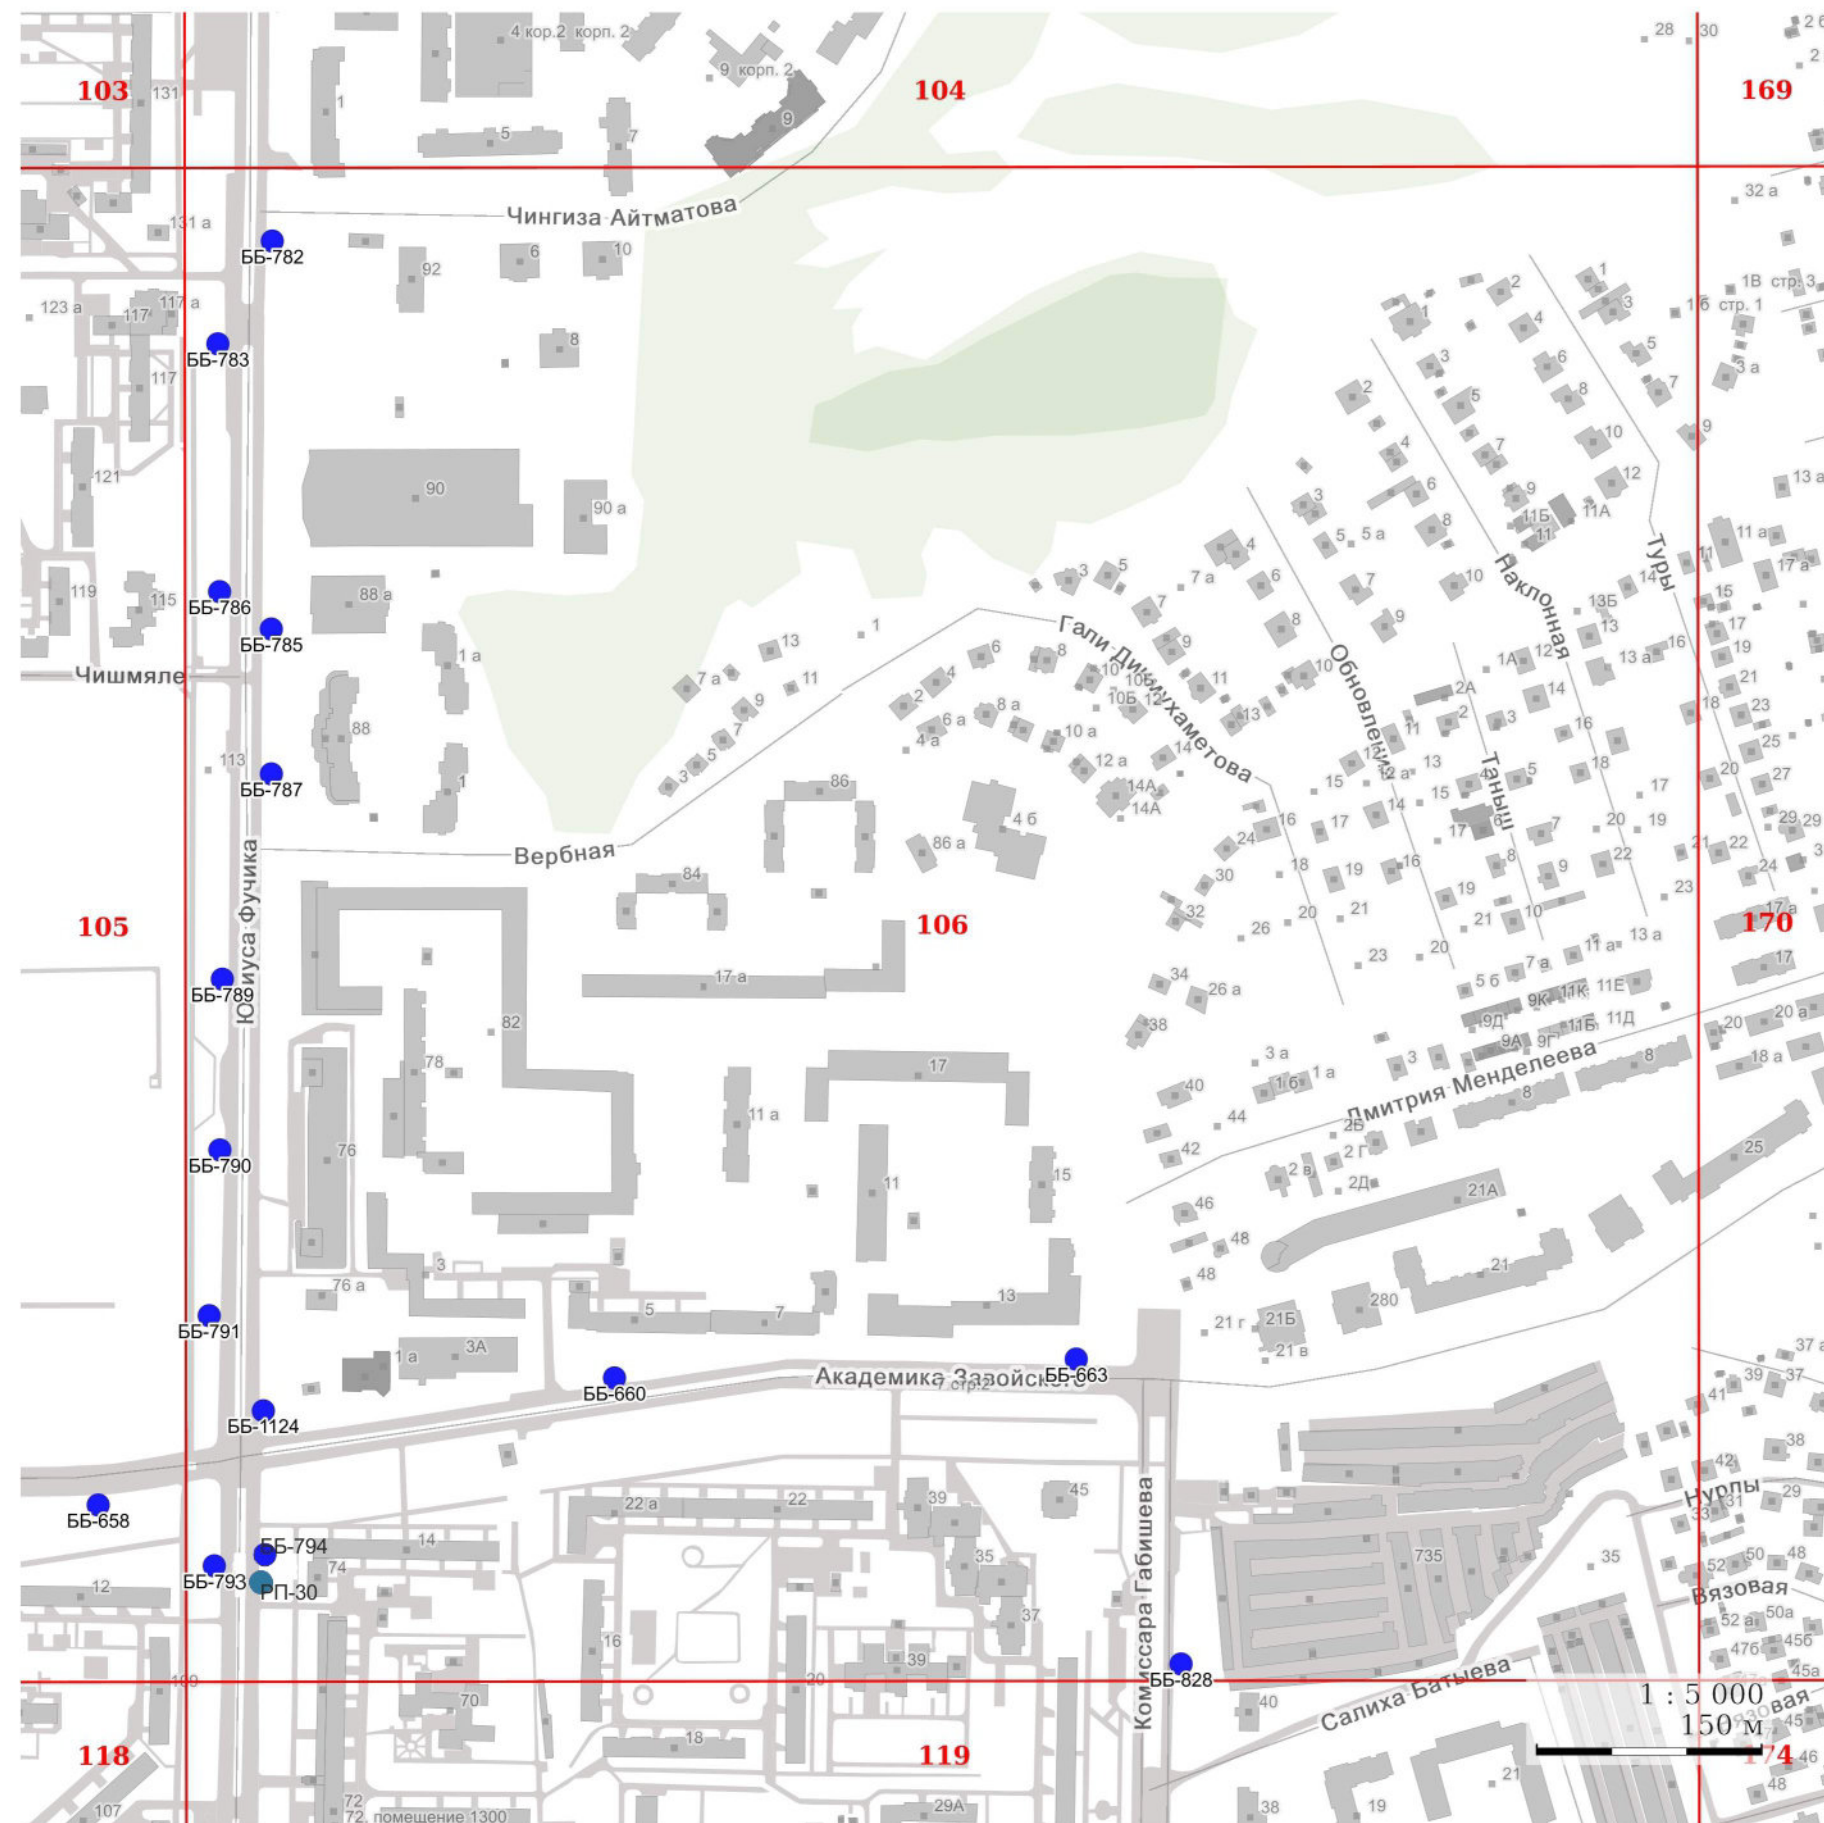

УСЛОВНЫЕ ОБОЗНАЧЕНИЯ:

I. Отдельно стоящие рекламные конструкции

- - СС - суперсайт
- - СБ - суперборд
- - ББ - еврошит
- - СР - ситиборд
- - ПР - пилларс
- - ПЛ - пилон
- - ПЛО - пилон в составе павильона ожидания общественного транспорта
- - АФЩ - афишная щитовая конструкция
- - АФТ - афишная тумба
- - КУ - коммуникационный указатель
- - ЭКУ - электронно-цифровой коммуникационный указатель
- - РН - рекламный навес в месте ожидания общественного транспорта остановочного пункта

II. Рекламные конструкции, размещаемые на зданиях, сооружениях

- ★ - МФ - медиафасад
- - РП - рекламная панель на муниципальном остановочном навесе в месте ожидания общественного транспорта остановочного пункта




УСЛОВНЫЕ ОБОЗНАЧЕНИЯ:

I. Отдельно стоящие рекламные конструкции

- - СС - суперсайт
- - СБ - суперборд
- - ББ - еврощит
- - СР - ситиборд
- - ПР - пилларс
- - ПЛ - пилон
- - ПЛО - пилон в составе павильона ожидания общественного транспорта
- - АФЩ - афишная щитовая конструкция
- - АФТ - афишная тумба
- - КУ - коммуникационный указатель
- - ЭКУ - электронно-цифровой коммуникационный указатель
- - РН - рекламный навес в месте ожидания общественного транспорта остановочного пункта

II. Рекламные конструкции, размещаемые на зданиях, сооружениях

- ★ - МФ - медиафасад
- - РП - рекламная панель на муниципальном остановочном навесе в месте ожидания общественного транспорта остановочного пункта

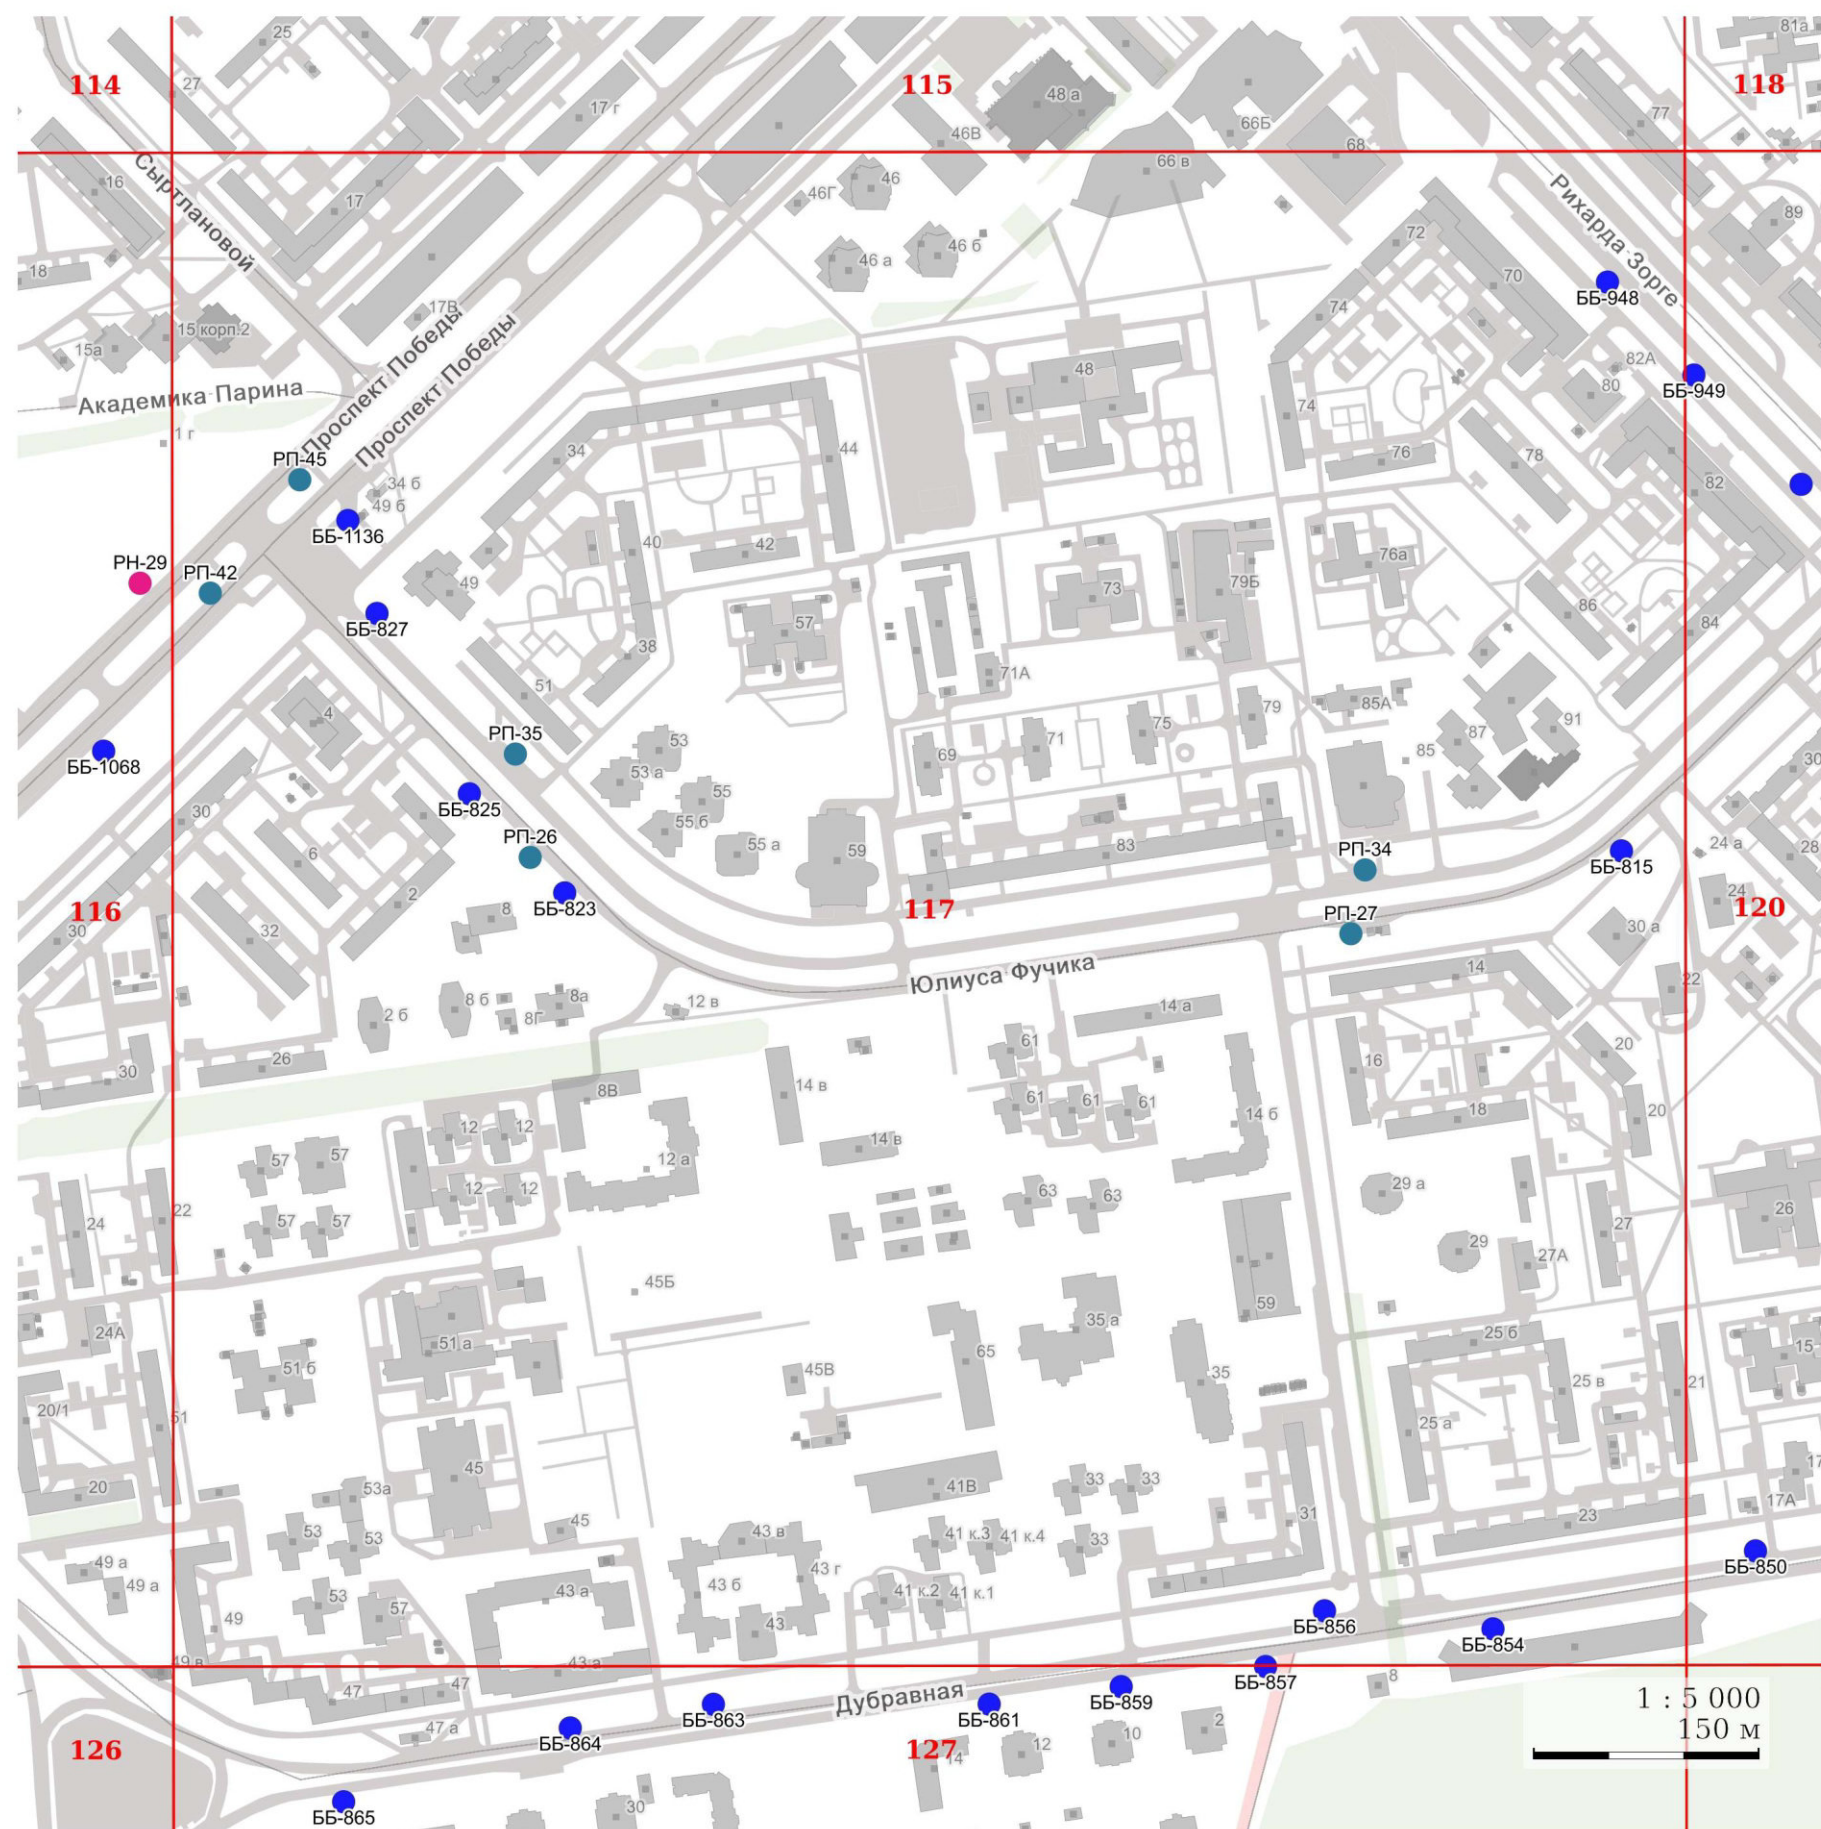

УСЛОВНЫЕ ОБОЗНАЧЕНИЯ:

I. Отдельно стоящие рекламные конструкции

-  - СС - суперсайт
-  - СБ - суперборд
-  - ББ - еврощит
-  - СР - ситиборд
-  - ПР - пи́лларс
-  - ПЛ - пилон
-  - ПЛО - пилон в составе павильона ожидания общественного транспорта
-  - АФЩ - афишная щитовая конструкция
-  - АФТ - афишная тумба
-  - КУ - коммуникационный указатель
-  - ЭКУ - электронно-цифровой коммуникационный указатель
-  - РН - рекламный навес в месте ожидания общественного транспорта остановочного пункта

II. Рекламные конструкции, размещаемые на зданиях, сооружениях


- ★ - МФ - медиафасад
- - РП - рекламная панель на муниципальном остановочном навесе в месте ожидания общественного транспорта остановочного пункта


УСЛОВНЫЕ ОБОЗНАЧЕНИЯ:**I. Отдельно стоящие рекламные конструкции**

- - СС - суперсайт
- - СБ - суперборд
- - ББ - еврошит
- - СР - ситиборд
- - ПР - пи́лларс
- - ПЛ - пилон
- - ПЛО - пилон в составе павильона ожидания общественного транспорта
- - АФЩ - афишная щитовая конструкция
- - АФТ - афишная тумба
- - КУ - коммуникационный указатель
- - ЭКУ - электронно-цифровой коммуникационный указатель
- - РН - рекламный навес в месте ожидания общественного транспорта остановочного пункта

II. Рекламные конструкции, размещаемые на зданиях, сооружениях

- ★ - МФ - медиафасад
- - РП - рекламная панель на муниципальном остановочном навесе в месте ожидания общественного транспорта остановочного пункта

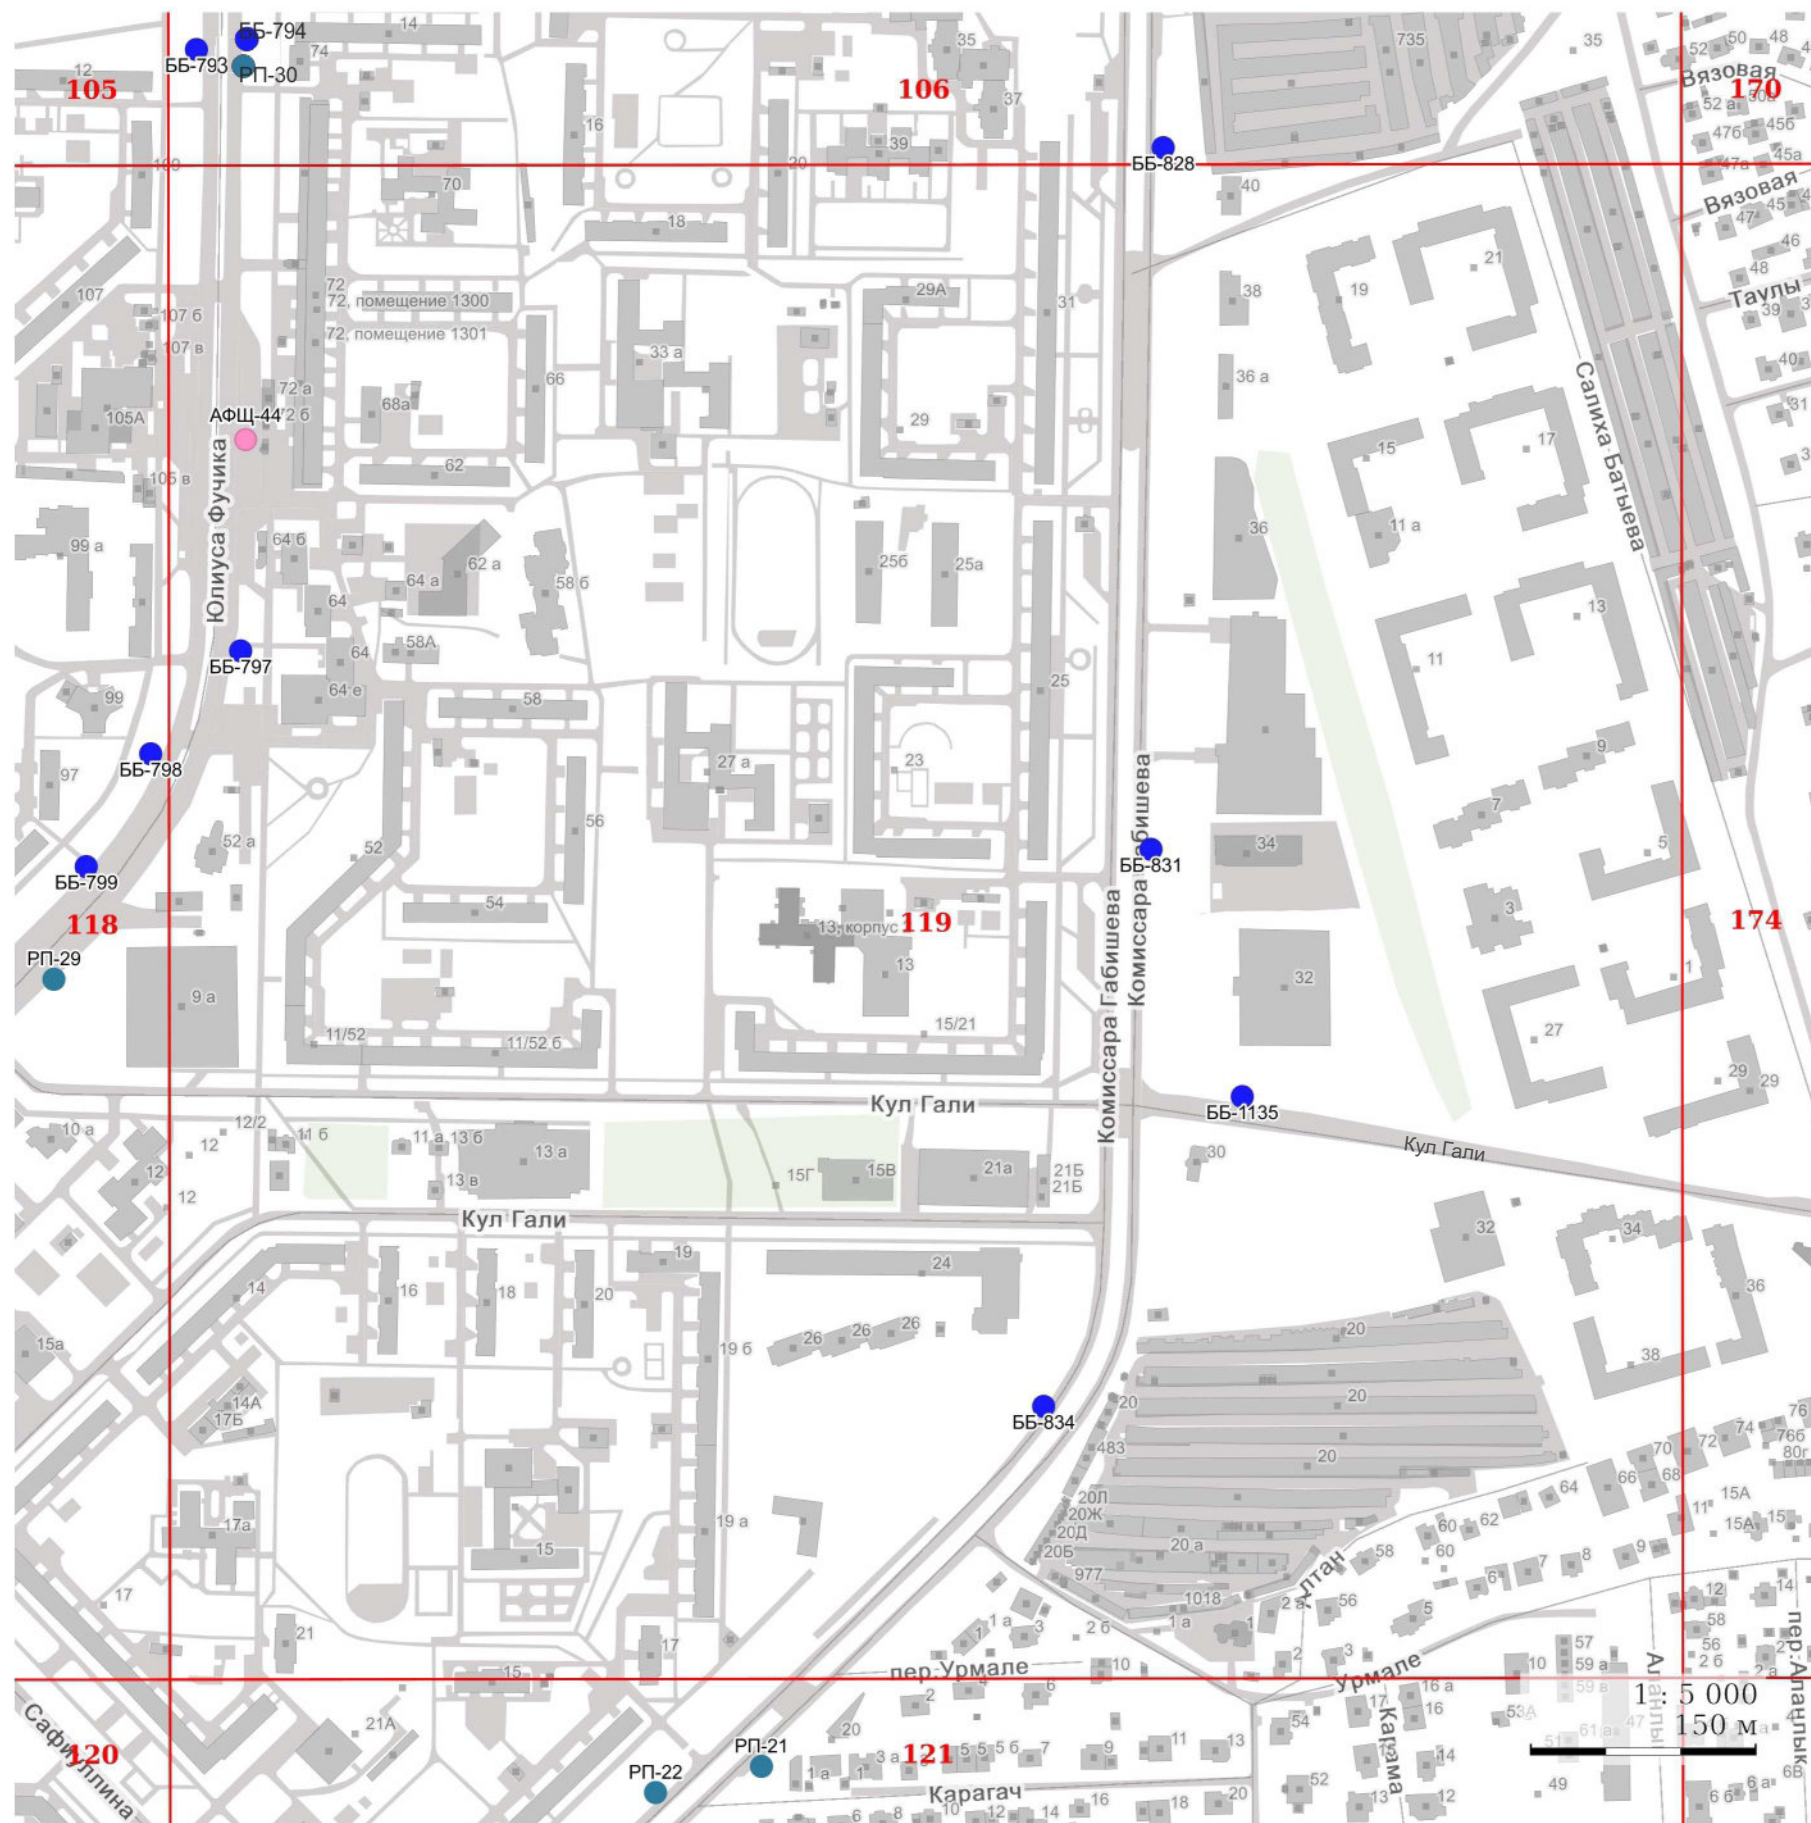

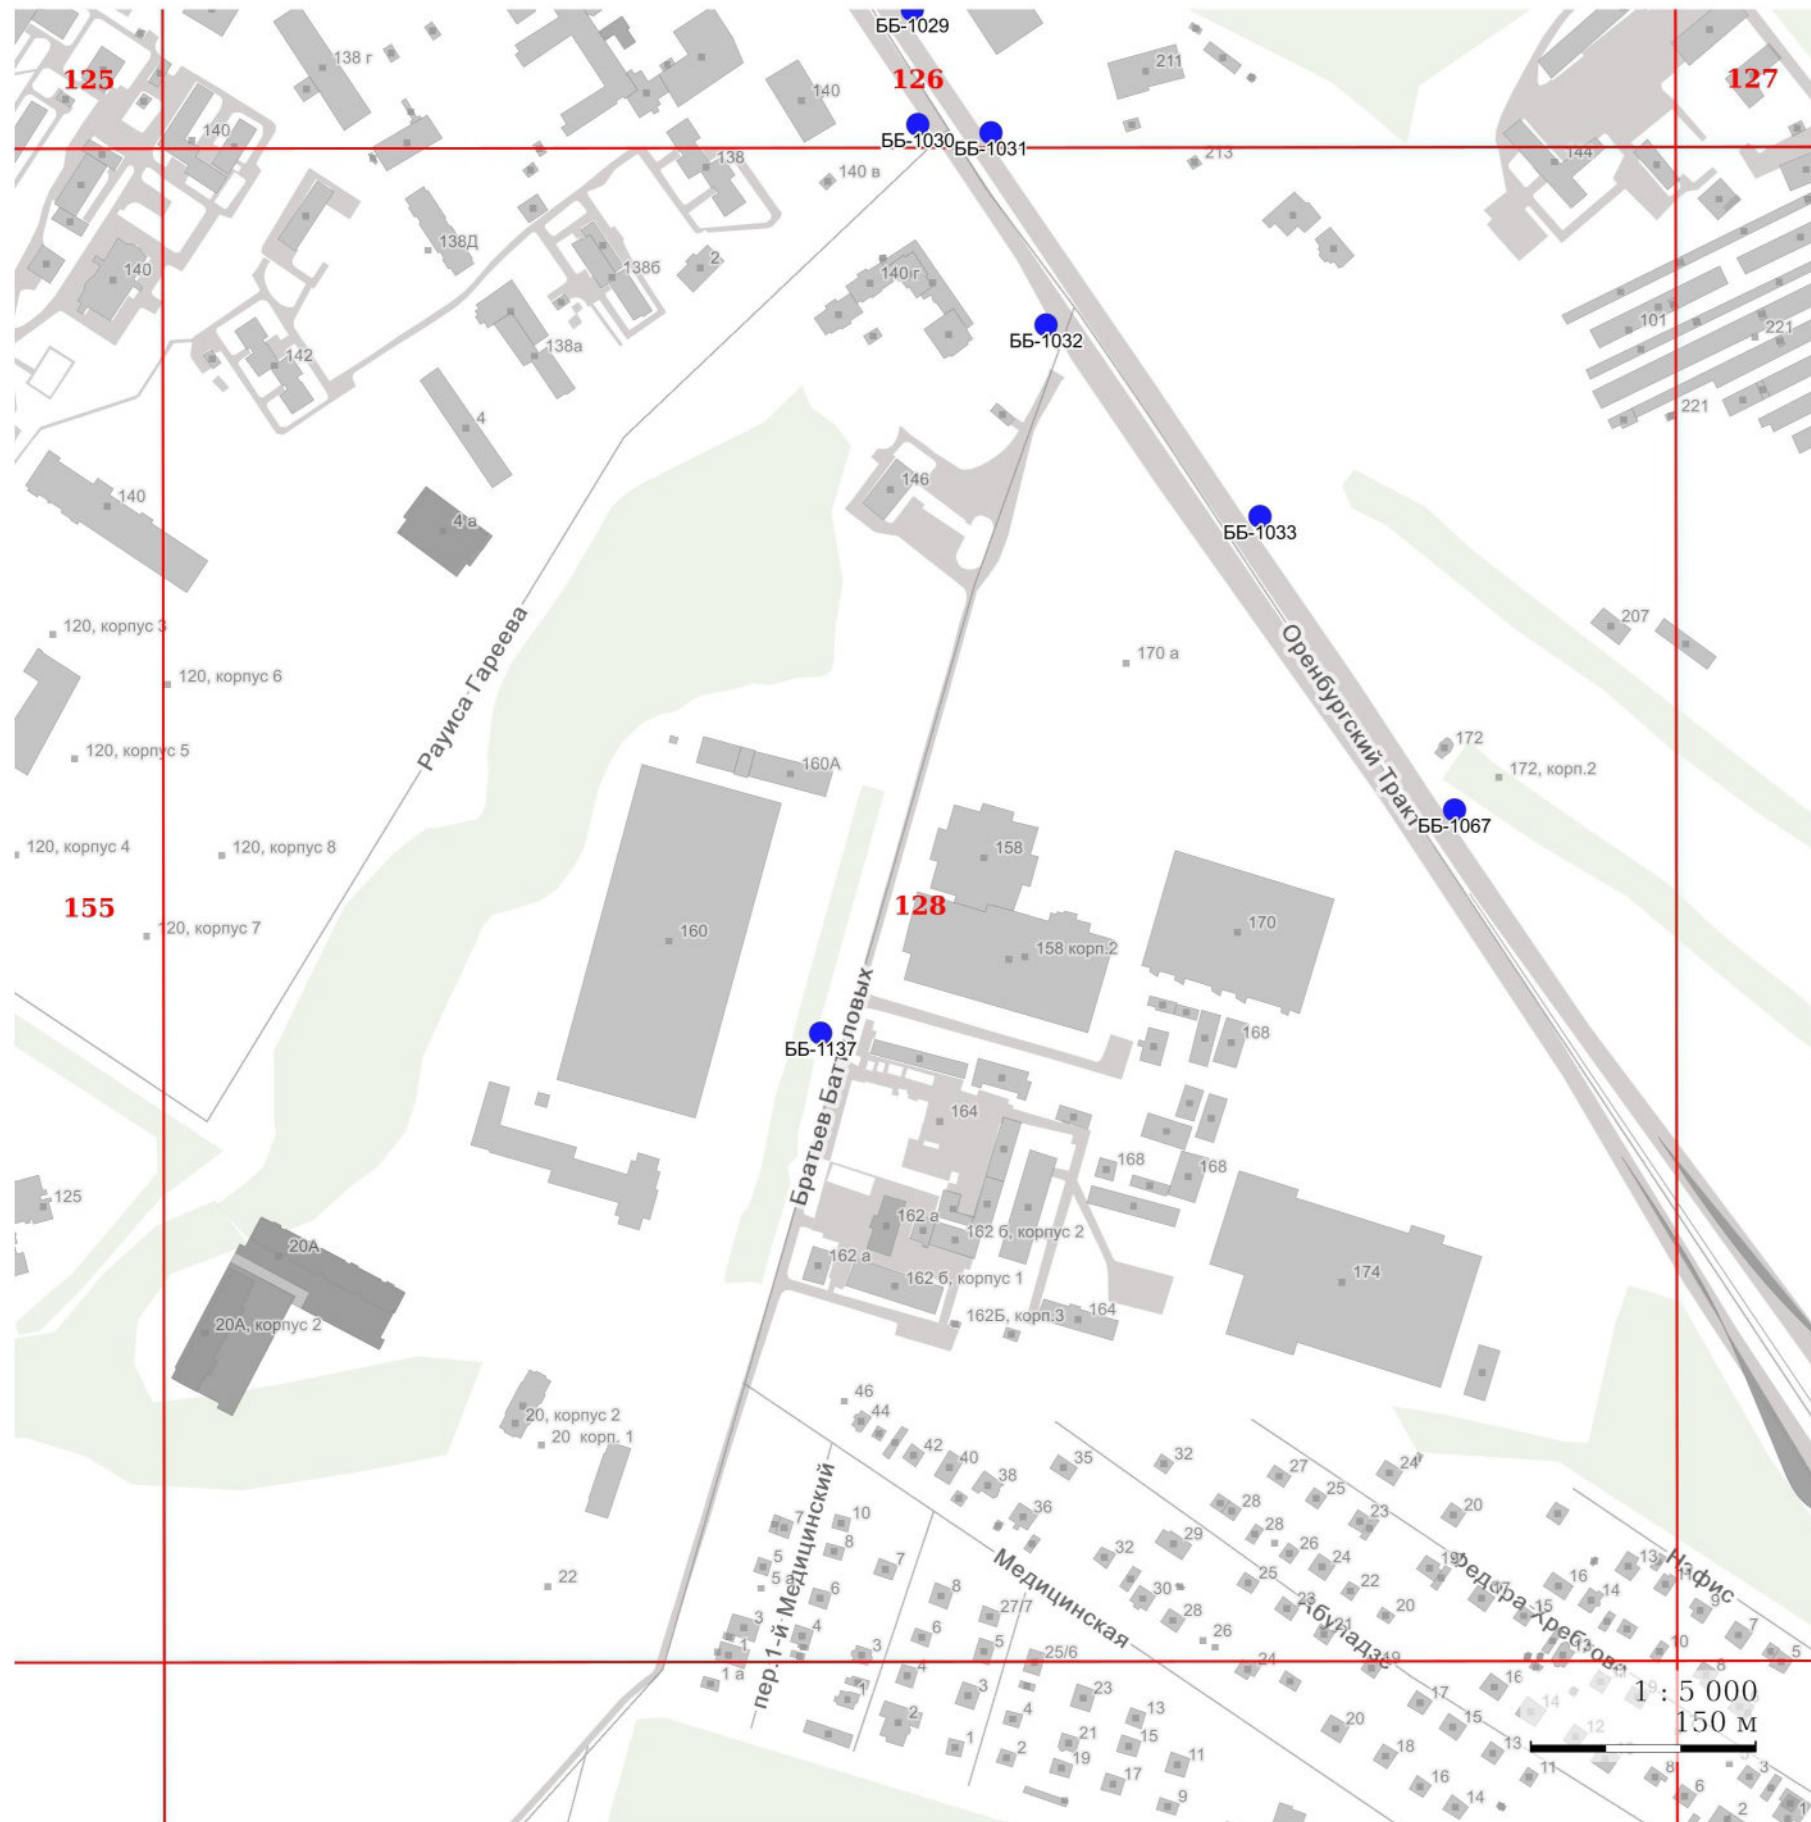


УСЛОВНЫЕ ОБОЗНАЧЕНИЯ:

I. Отдельно стоящие рекламные конструкции

- - СС - суперсайт
- - СБ - суперборд
- - ББ - еврошит
- - СР - ситиборд
- - ПР - пилларс
- - ПЛ - пилон
- - ПЛО - пилон в составе павильона ожидания общественного транспорта
- - АФЩ - афишная щитовая конструкция
- - АФТ - афишная тумба
- - КУ - коммуникационный указатель
- - ЭКУ - электронно-цифровой коммуникационный указатель
- - РН - рекламный навес в месте ожидания общественного транспорта остановочного пункта

II. Рекламные конструкции, размещаемые на зданиях, сооружениях

- ★ - МФ - медиафасад
- - РП - рекламная панель на муниципальном остановочном навесе в месте ожидания общественного транспорта остановочного пункта

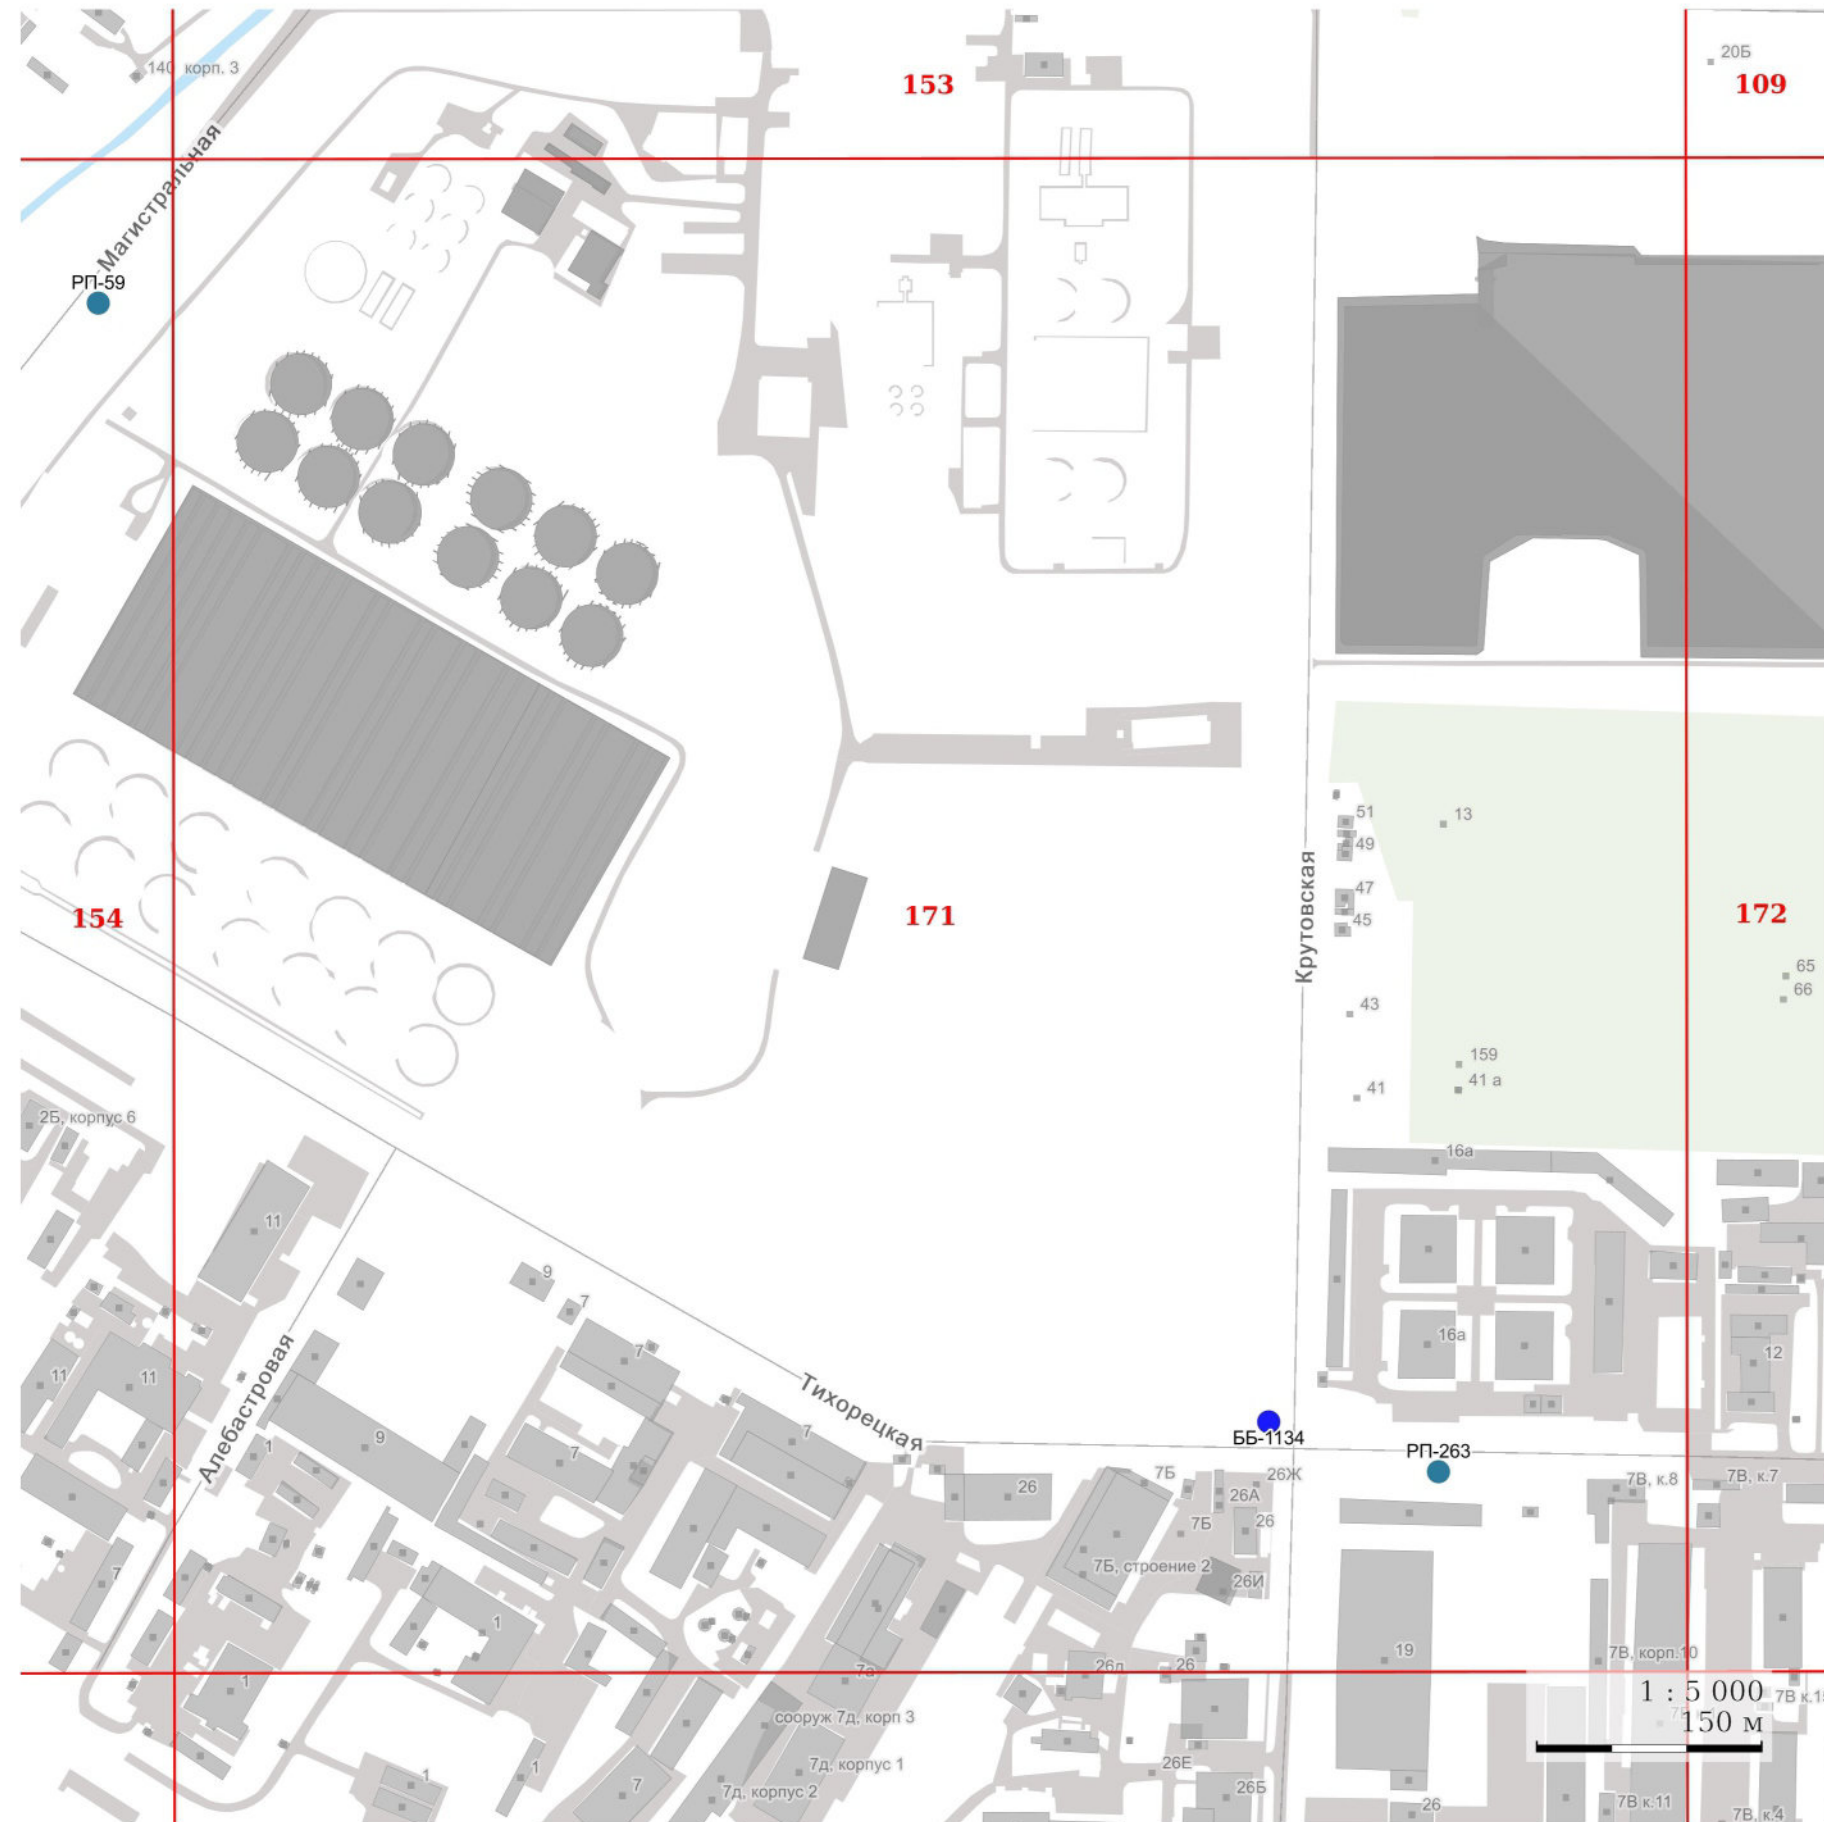


УСЛОВНЫЕ ОБОЗНАЧЕНИЯ:

I. Отдельно стоящие рекламные конструкции

- - СС - суперсайт
- - СБ - суперборд
- - ББ - еврошит
- - СР - ситиборд
- - ПР - пилярс
- - ПЛ - пилон
- - ПЛО - пилон в составе павильона ожидания общественного транспорта
- - АФЩ - афишная щитовая конструкция
- - АФТ - афишная тумба
- - КУ - коммуникационный указатель
- - ЭКУ - электронно-цифровой коммуникационный указатель
- - РН - рекламный навес в месте ожидания общественного транспорта остановочного пункта

II. Рекламные конструкции, размещаемые на зданиях, сооружениях

- ★ - МФ - медиафасад
- - РП - рекламная панель на муниципальном остановочном навесе в месте ожидания общественного транспорта остановочного пункта

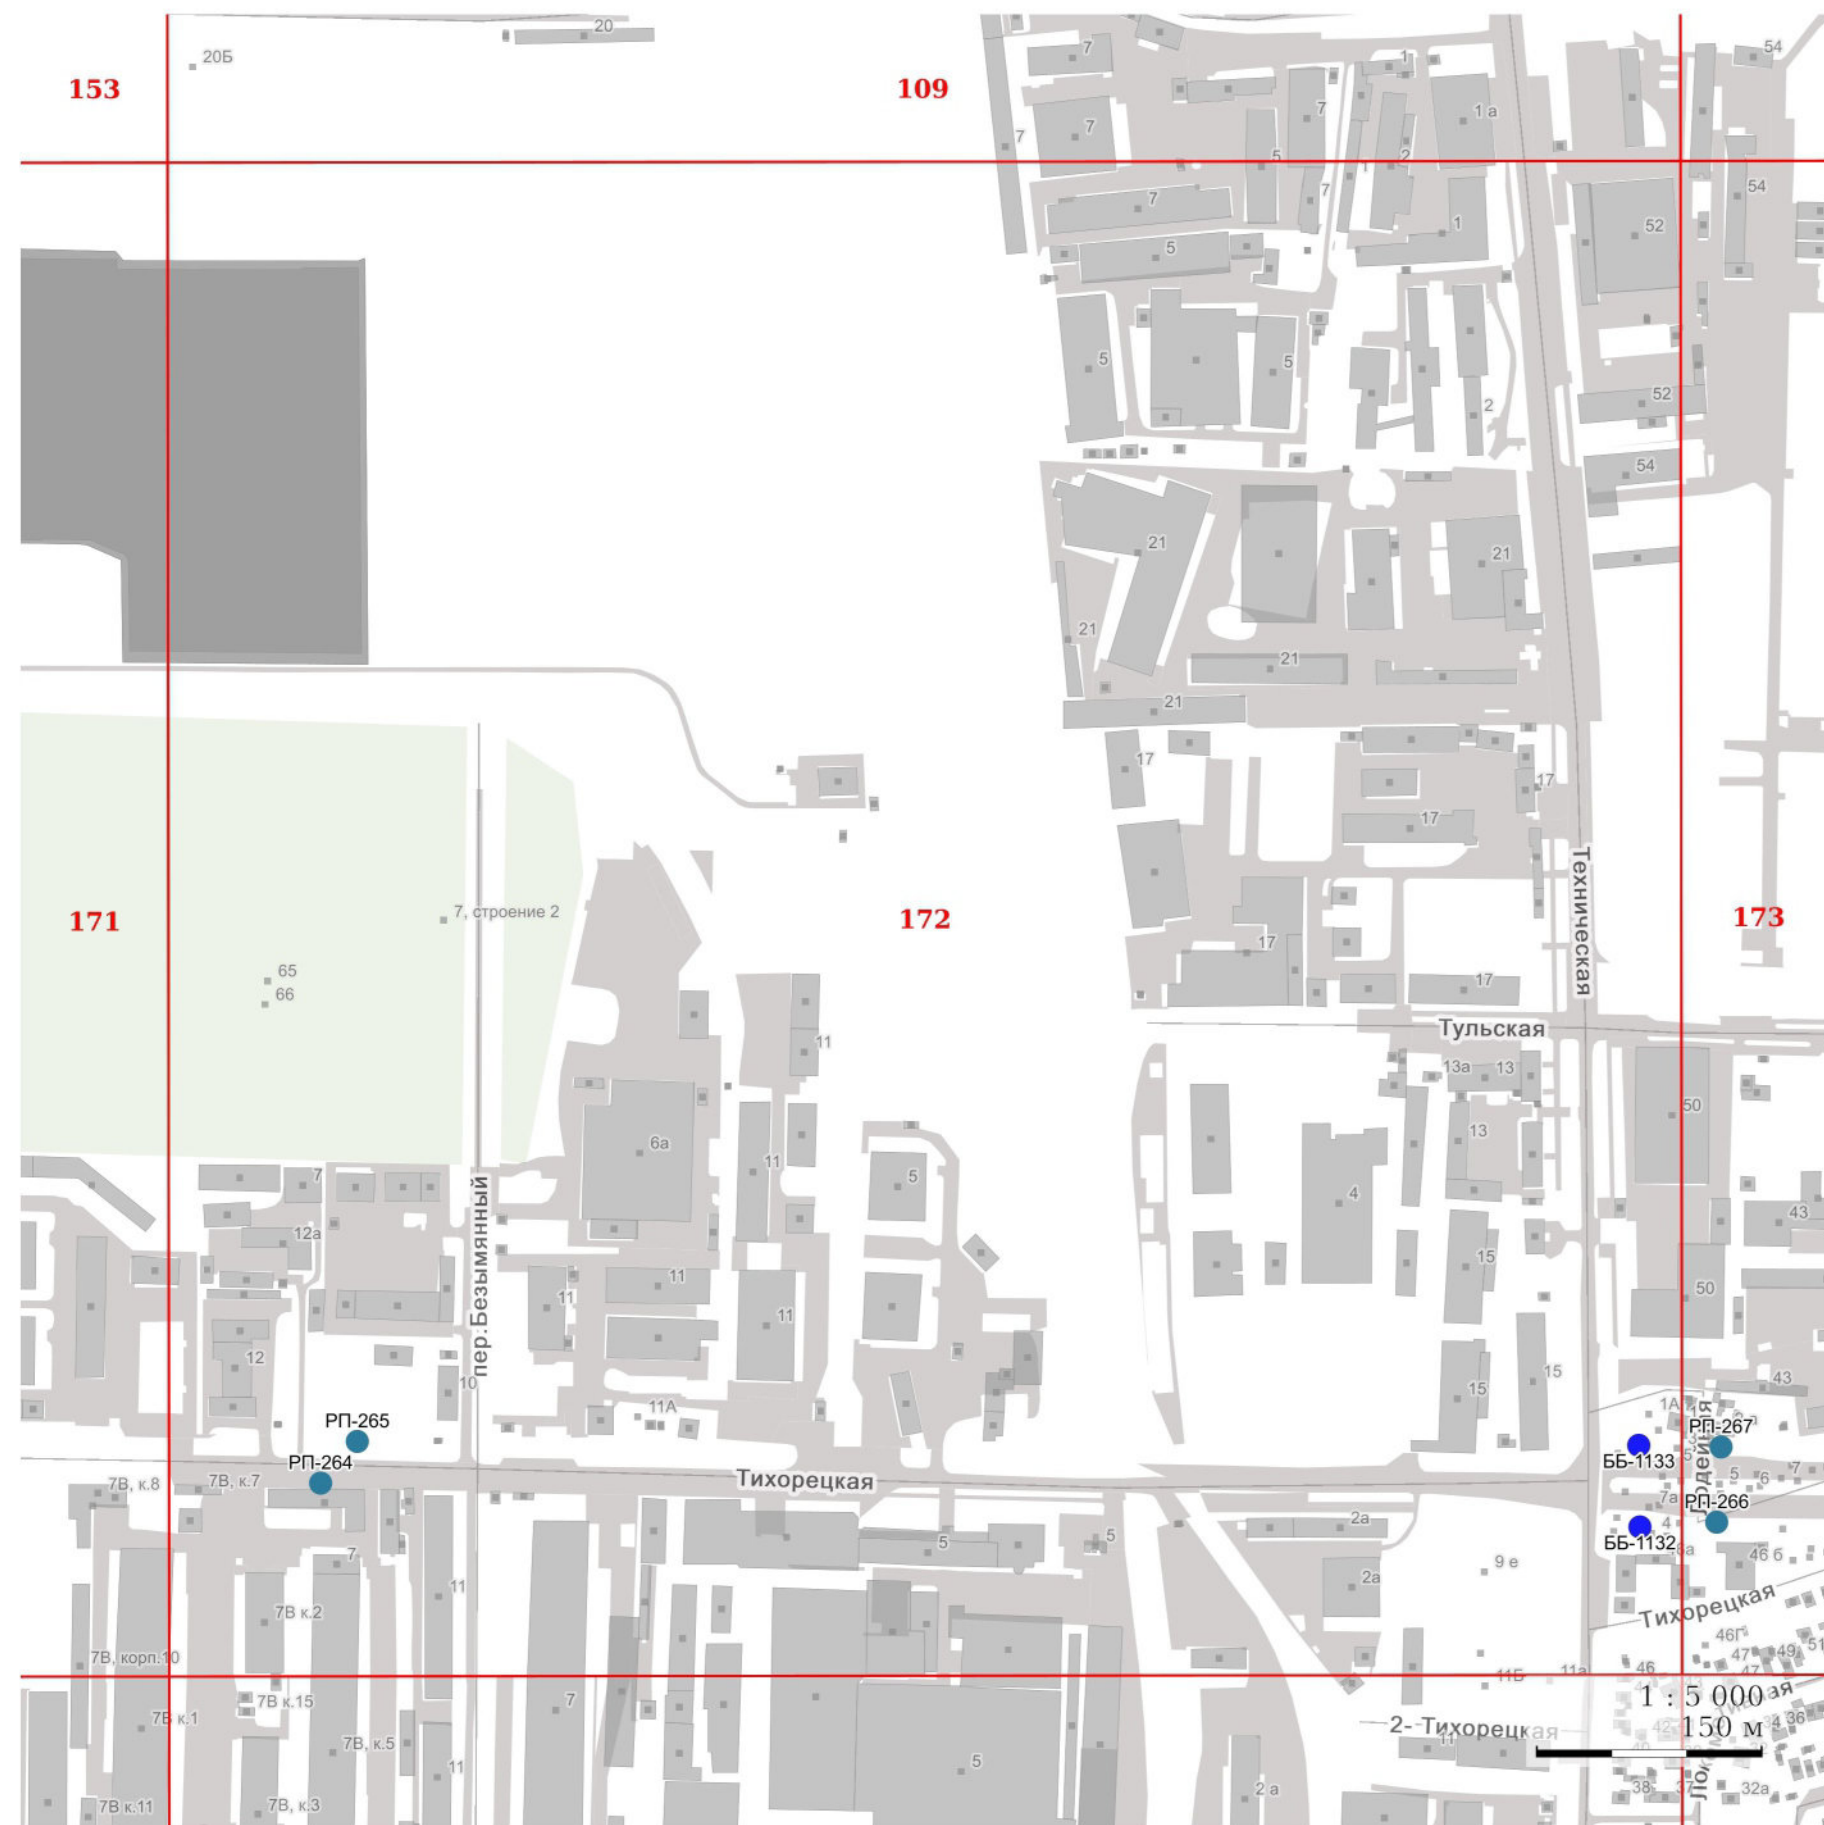


УСЛОВНЫЕ ОБОЗНАЧЕНИЯ:

I. Отдельно стоящие рекламные конструкции

- - СС - суперсайт
- - СБ - суперборд
- - ББ - еврошит
- - СР - ситиборд
- - ПР - пилларс
- - ПЛ - пилон
- - ПЛО - пилон в составе павильона ожидания общественного транспорта
- - АФЩ - афишная щитовая конструкция
- - АФТ - афишная тумба
- - КУ - коммуникационный указатель
- - ЭКУ - электронно-цифровой коммуникационный указатель
- - РН - рекламный навес в месте ожидания общественного транспорта остановочного пункта

II. Рекламные конструкции, размещаемые на зданиях, сооружениях

- ★ - МФ - медиафасад
- - РП - рекламная панель на муниципальном остановочном навесе в месте ожидания общественного транспорта остановочного пункта

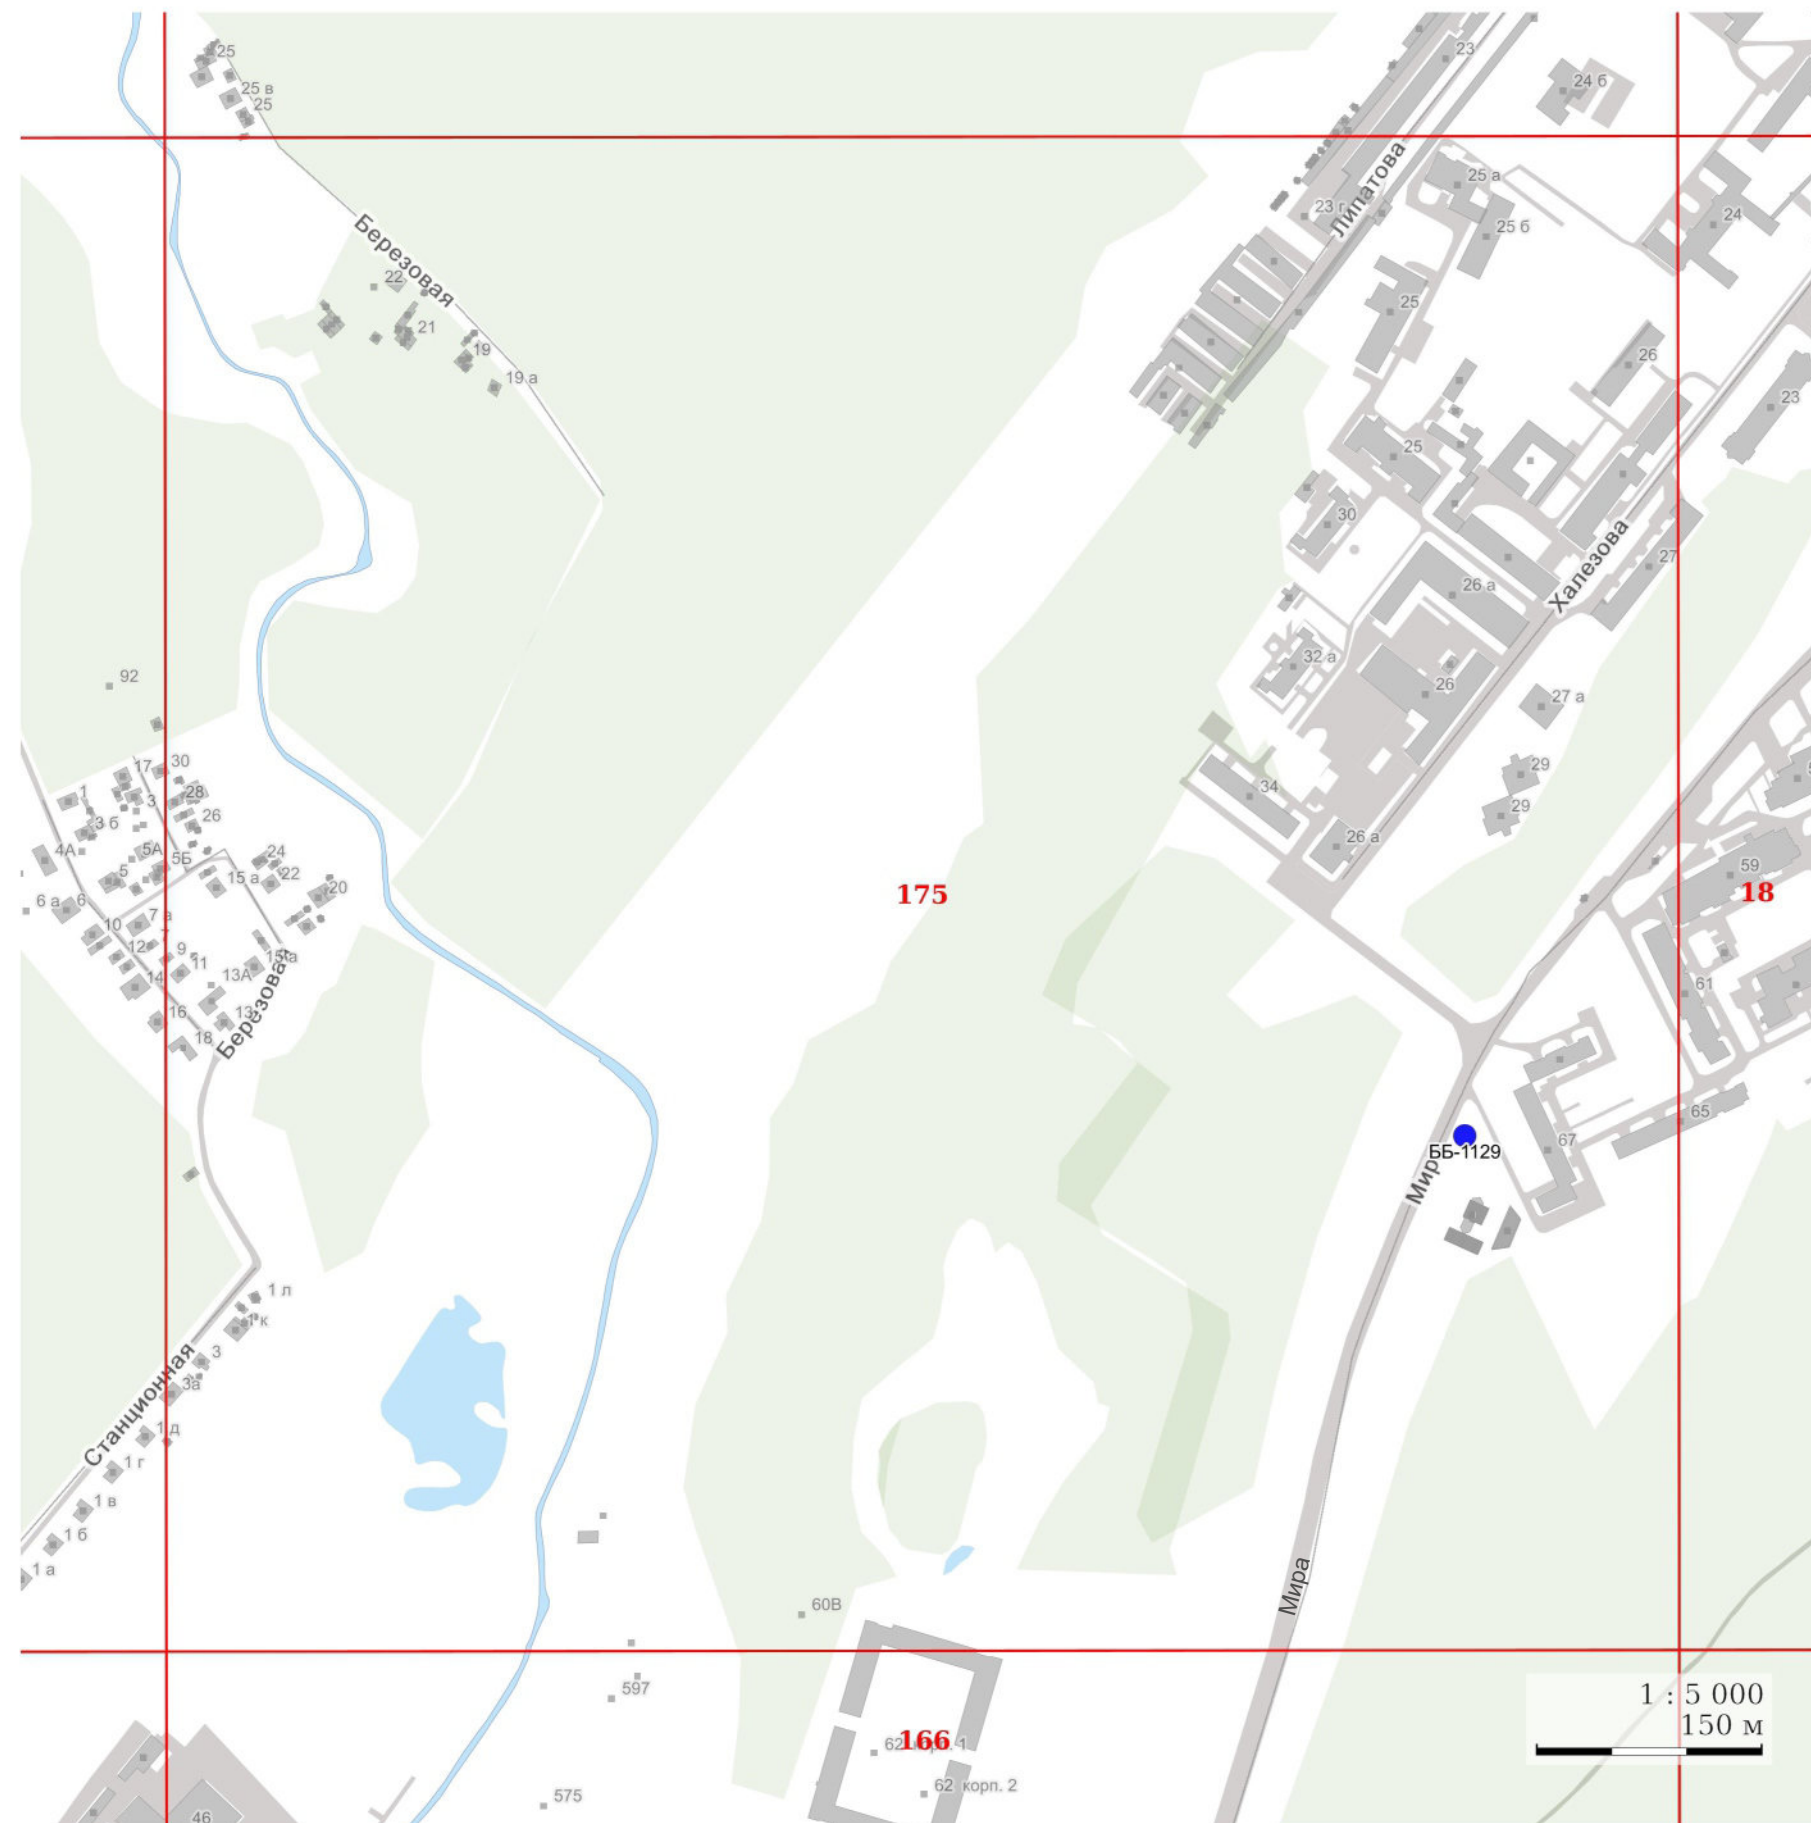


УСЛОВНЫЕ ОБОЗНАЧЕНИЯ:

I. Отдельно стоящие рекламные конструкции

- - СС - суперсайт
- - СБ - суперборд
- - ББ - еврошит
- - СР - ситиборд
- - ПР - пилларс
- - ПЛ - пилон
- - ПЛО - пилон в составе павильона ожидания общественного транспорта
- - АФЩ - афишная щитовая конструкция
- - АФТ - афишная тумба
- - КУ - коммуникационный указатель
- - ЭКУ - электронно-цифровой коммуникационный указатель
- - РН - рекламный навес в месте ожидания общественного транспорта остановочного пункта

II. Рекламные конструкции, размещаемые на зданиях, сооружениях

- ★ - МФ - медиафасад
- - РП - рекламная панель на муниципальном остановочном навесе в месте ожидания общественного транспорта остановочного пункта

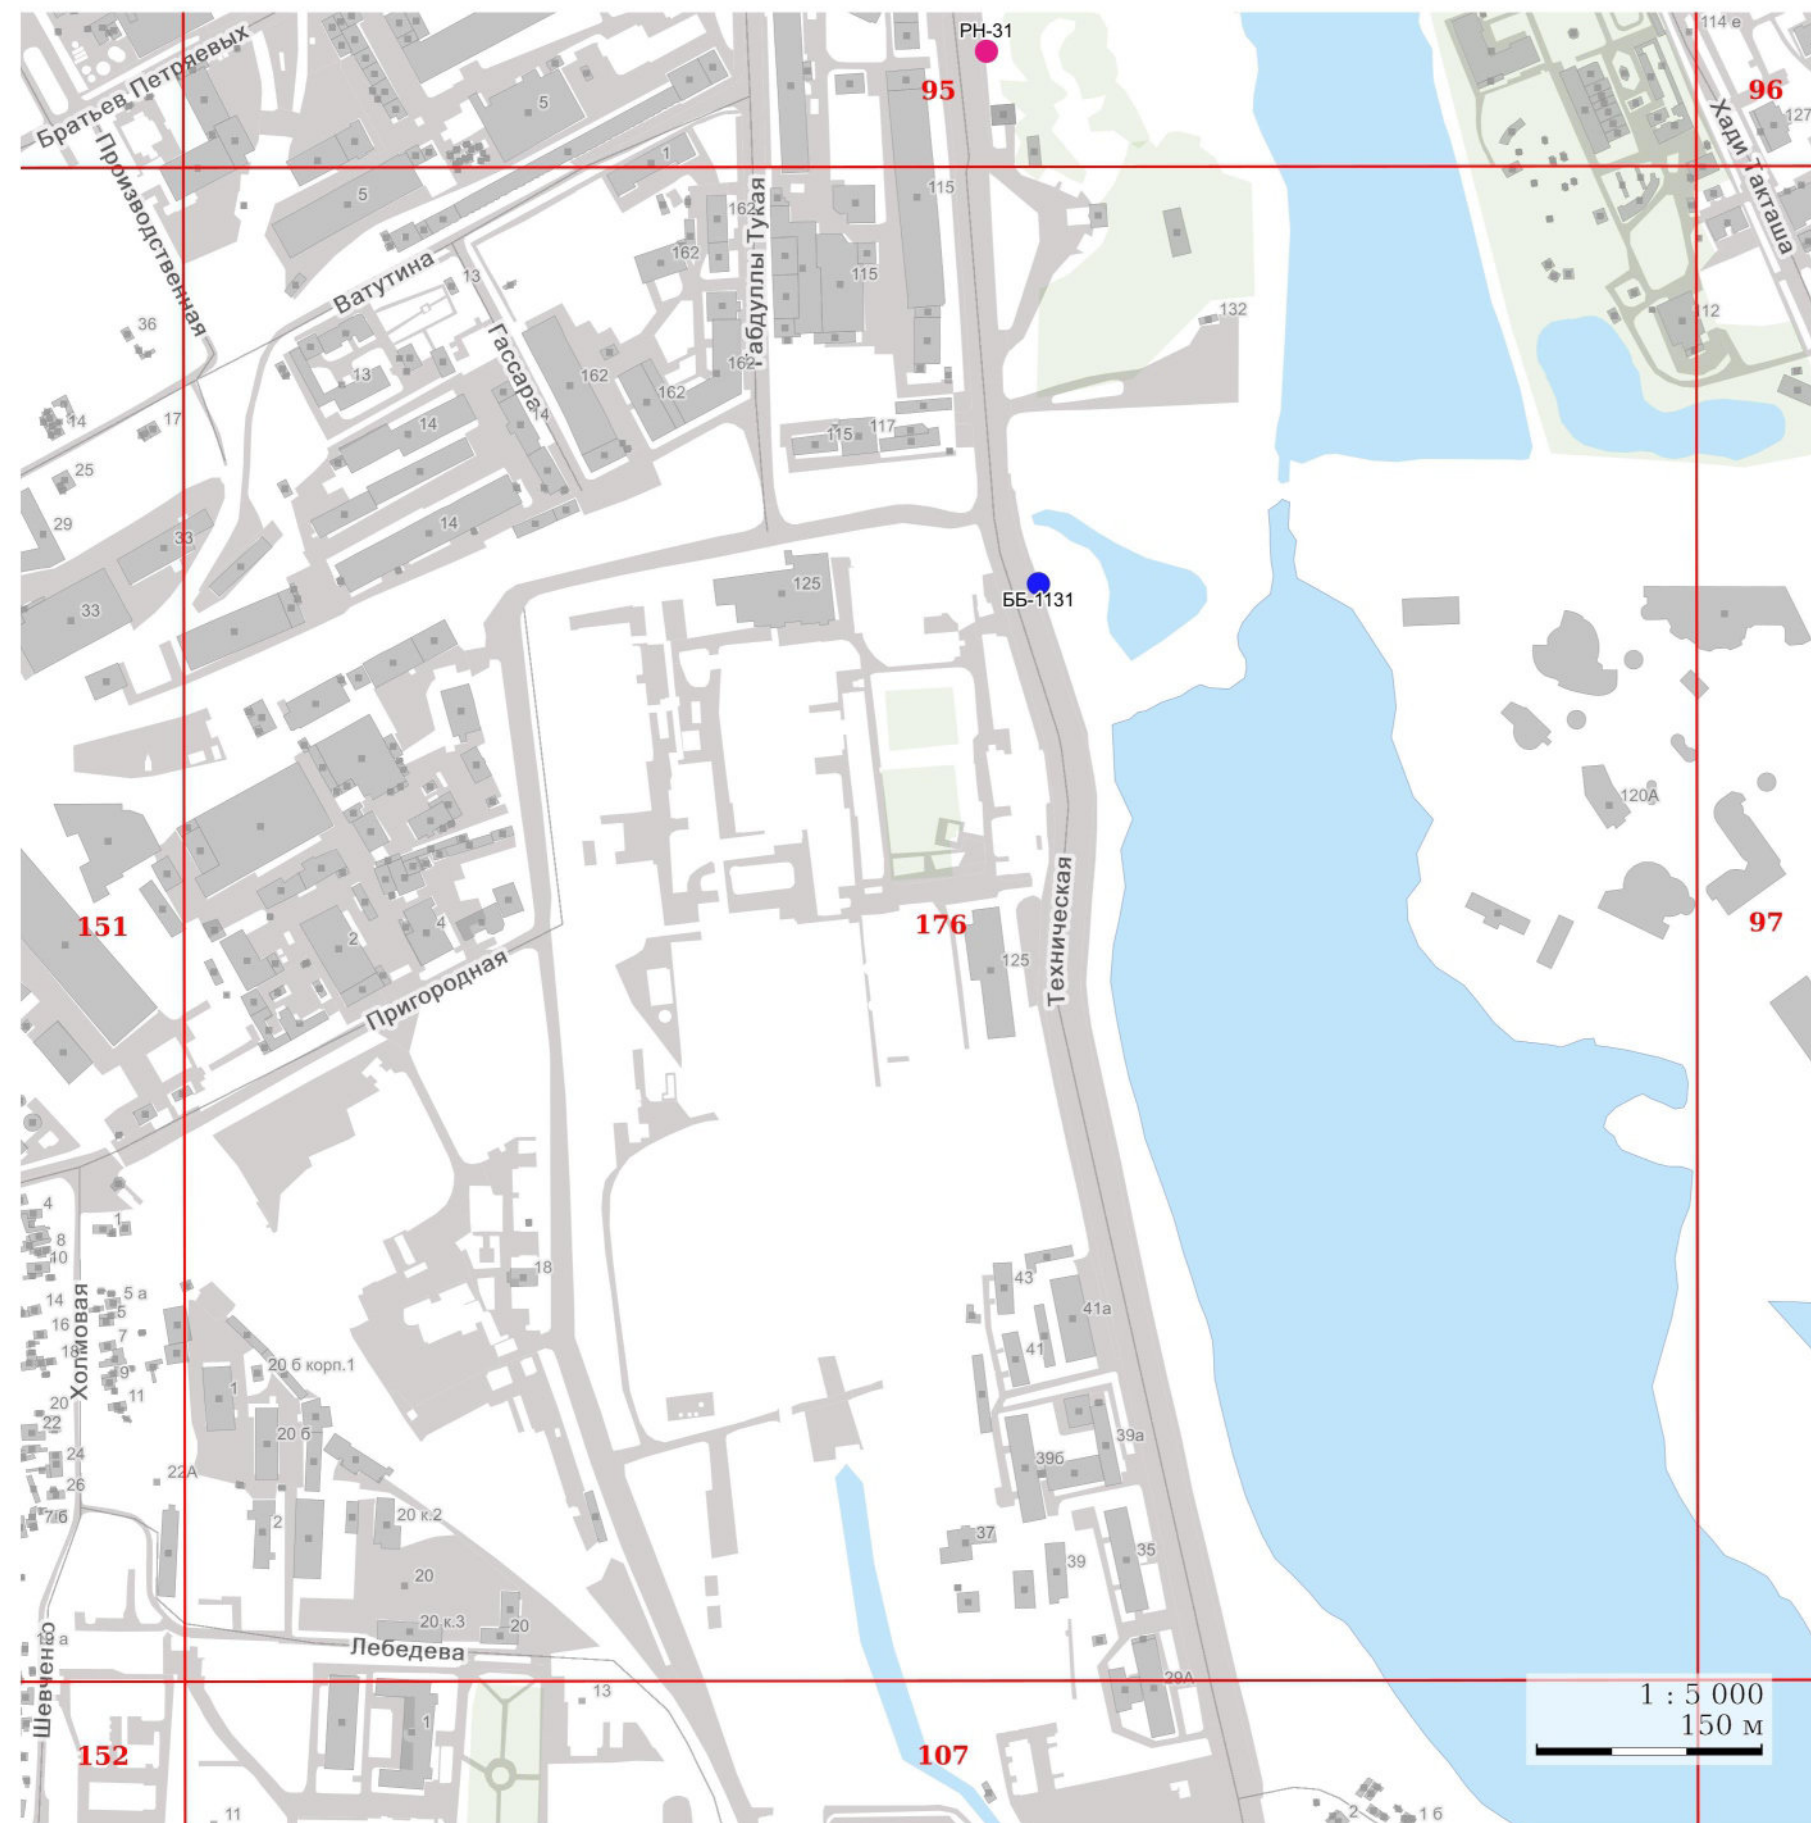

УСЛОВНЫЕ ОБОЗНАЧЕНИЯ:

I. Отдельно стоящие рекламные конструкции

- - СС - суперсайт
- - СБ - суперборд
- - ББ - еврошит
- - СР - ситиборд
- - ПР - пилларс
- - ПЛ - пилон
- - ПЛО - пилон в составе павильона ожидания общественного транспорта
- - АФЩ - афишная щитовая конструкция
- - АФТ - афишная тумба
- - КУ - коммуникационный указатель
- - ЭКУ - электронно-цифровой коммуникационный указатель
- - РН - рекламный навес в месте ожидания общественного транспорта остановочного пункта

II. Рекламные конструкции, размещаемые на зданиях, сооружениях

- ★ - МФ - медиафасад
- - РП - рекламная панель на муниципальном остановочном навесе в месте ожидания общественного транспорта остановочного пункта

Приложение №3
к постановлению
Исполнительного комитета
г.Казани
от _____ № _____

**Адресный план размещения рекламных конструкций
в виде еврощита на территории г.Казани**

Порядковый номер	Номер в схеме	Район, улица (проспект, переулок), дом	Уточнение местоположения	Кол-во сторон	Площадь информ-ых полей, кв.м	Тип информационного поля*		№ листа схемы
						Сторона А	Сторона Б	
1	2	3	4	5	6	7	8	9
«574	ББ-1104	Авиастроительный, Петра Витера	Напротив дома №61 по ул.Михаила Миля, через дорогу	2	36	призматрон, щитовая поверхность	призматрон, щитовая поверхность	15
575	ББ-1105	Авиастроительный, Копылова	При движении от ул.Тимирязева в сторону ул.Тэцевская	2	36	призматрон, щитовая поверхность, электронно- цифровая поверхность	призматрон, щитовая поверхность	12
576	ББ-1106	Московский, Восстания, 60		2	36	призматрон, щитовая поверхность	призматрон, щитовая поверхность	27
577	ББ-1107	Московский, Восстания, 92		2	36	призматрон, щитовая поверхность	призматрон, щитовая поверхность	25

1	2	3	4	5	6	7	8	9
578	ББ-1108	Московский, Восстания, 114Б		2	36	призматрон, щитовая поверхность	призматрон, щитовая поверхность	25
579	ББ-1109	Московский, Серова, 48		2	36	призматрон, щитовая поверхность	призматрон, щитовая поверхность	45
580	ББ-1110	Московский, Ибрагимова, 4		2	36	призматрон, щитовая поверхность	призматрон, щитовая поверхность	26
581	ББ-1111	Московский, Ибрагимова	При движении от ул.Восстания в сторону ул.Волгоградская	2	36	призматрон, щитовая поверхность, электронно- цифровая поверхность	призматрон, щитовая поверхность	30
582	ББ-1112	Московский, Ибрагимова	При движении от пр.Ямашева в сторону ул.Мулланура Вахитова	2	36	электронно-цифровая поверхность	призматрон, щитовая поверхность	48
583	ББ-1113	Московский, Ибрагимова	При движении от ул.Волгоградская в сторону ул.Восстания	2	36	электронно-цифровая поверхность	призматрон, щитовая поверхность	30
584	ББ-1114	Ново-Савиновский, Короленко, 28		2	36	призматрон, щитовая поверхность	призматрон, щитовая поверхность	30
585	ББ-1115	Ново-Савиновский, Маршала Чуйкова, 4		2	36	призматрон, щитовая поверхность	призматрон, щитовая поверхность	30
586	ББ-1116	Ново-Савиновский, Мусина, 29		2	36	призматрон, щитовая поверхность	призматрон, щитовая поверхность	52

1	2	3	4	5	6	7	8	9
587	ББ-1117	Ново-Савиновский, Гаврилова, 1		2	36	призматрон, щитовая поверхность	призматрон, щитовая поверхность	56
588	ББ-1118	Советский, Ямашева	При движении от ул.Чистопольская, в сторону ул.Академика Арбузова	2	36	электронно-цифровая поверхность	призматрон, щитовая поверхность	58
589	ББ-1119	Советский, Академика Губкина	Между домами №31 и 37А	2	36	призматрон, щитовая поверхность	призматрон, щитовая поверхность	72
590	ББ-1120	Советский	Участок дороги при движении от ул.Гвардейская в сторону пр.Победы, напротив дома №139А, корп.2 по пр.Победы, через дорогу	2	36	электронно-цифровая поверхность	призматрон, щитовая поверхность	90
591	ББ-1122	Советский, .Аделя Кутуя	Возле дома №116, в направлении к ул.Гвардейская	2	36	электронно-цифровая поверхность	электронно-цифровая поверхность	89
592	ББ-1123	Советский, Рихарда Зорге, 11Б		2	36	призматрон, щитовая поверхность	призматрон, щитовая поверхность	102
593	ББ-1124	Советский, Юлиуса Фучика	При движении от ул.Академика Завойского в сторону ул.Вербная	2	36	призматрон, щитовая поверхность	призматрон, щитовая поверхность	106
594	ББ-1125	Советский, Закиева, 10		2	36	призматрон, щитовая поверхность	призматрон, щитовая поверхность	92

1	2	3	4	5	6	7	8	9
595	ББ-1126	Советский, Академика Глушко, 9		2	36	призматрон, щитовая поверхность	призматрон, щитовая поверхность	93
596	ББ-1127	Советский, Сибирский тракт, 44Б		2	36	призматрон, щитовая поверхность	призматрон, щитовая поверхность	40
597	ББ-1128	Советский, Мира, 32		2	36	призматрон, щитовая поверхность, электронно- цифровая поверхность	призматрон, щитовая поверхность	18
598	ББ-1129	Советский, Мира, 67		2	36	электронно-цифровая поверхность	призматрон, щитовая поверхность	175
599	ББ-1130	Приволжский, Техническая, 23А		2	36	призматрон, щитовая поверхность	призматрон, щитовая поверхность	109
600	ББ-1131	Приволжский, Техническая	Напротив дома №125, через дорогу	2	36	призматрон, щитовая поверхность	призматрон, щитовая поверхность	176
601	ББ-1132	Приволжский, Тихорецкая	Возле дома №46А по ул.Техническая	2	36	электронно-цифровая поверхность	призматрон, щитовая поверхность	172
602	ББ-1133	Приволжский, Тихорецкая	Возле дома №1 по ул.Лодейная	2	36	призматрон, щитовая поверхность	призматрон, щитовая поверхность	172
603	ББ-1134	Приволжский, Тихорецкая	При движении от ул.Крутовская в сторону ул.Магистральная	2	36	призматрон, щитовая поверхность, электронно- цифровая поверхность	призматрон, щитовая поверхность	171

1	2	3	4	5	6	7	8	9
604	ББ-1135	Приволжский, Кул Гали	Возле дома №32 по ул.Комиссара Габишева	2	36	призматрон, щитовая поверхность, электронно- цифровая поверхность	призматрон, щитовая поверхность	119
605	ББ-1136	Приволжский, Победы	При движении от ул.Юлиуса Фучика в сторону ул.Рихарда Зорге	2	36	электронно-цифровая поверхность	призматрон, щитовая поверхность	117
606	ББ-1137	Приволжский, Братьев Батталовых	Возле дома №160 по ул.Оренбургский Тракт	2	36	призматрон, щитовая поверхность	призматрон, щитовая поверхность	128»