

Дата начала проведения независимой антикоррупционной экспертизы – 10.07.2023

Дата окончания проведения независимой антикоррупционной экспертизы – 17.07.2023

**Почтовый адрес для направления результатов независимой антикоррупционной экспертизы - 420111, г.Казань, ул.Островского, д.34/4
e-mail – reklama.kzn@tatar.ru на имя начальника МКУ «Управление наружной рекламы и информации города Казани» А.Р.Багаутдина**

Размещение проекта на официальной странице Комиссии по координации работы по противодействию коррупции в Республике Татарстан официального портала Республики Татарстан

Проект

**О внесении изменений
в постановление Исполнительного комитета г.Казани
от 01.04.2022 №916 «О размещении рекламных конструкций
на территории г.Казани»**

В соответствии с Федеральным законом от 13.03.2006 №38-ФЗ «О рекламе», Федеральным законом от 06.10.2003 №131-ФЗ «Об общих принципах организации местного самоуправления в Российской Федерации», Законом Республики Татарстан от 28.07.2004 №45-ЗРТ «О местном самоуправлении в Республике Татарстан», руководствуясь Уставом муниципального образования города Казани, в целях реализации единой политики в области наружной рекламы в г.Казани **постановляю:**

1. Внести в приложение №3 к постановлению Исполнительного комитета г.Казани от 01.04.2022 №916 «О размещении рекламных конструкций на территории г.Казани» (с учетом изменений, внесенных в него постановлениями Исполнительного комитета г.Казани от 17.11.2022 №4009, от 20.04.2023 №№1143, от ____ № ____) следующие изменения:

1.1. графический материал «Обозначение листов Схемы размещения рекламных конструкций на территории г.Казани» изложить в редакции согласно приложению №1 к настоящему постановлению;

1.2. лист 8 дополнить точкой (местом) с номером ББ-1136, лист 12 дополнить точкой (местом) с номером ББ-1138, лист 15 дополнить точкой

(местом) с номером ББ-1104, лист 18 дополнить точкой (местом) с номером ББ-1148, лист 25 дополнить точками (местами) с номерами ББ-1108, ББ-1109, лист 26 дополнить точкой (местом) с номером ББ-1116, лист 27 дополнить точками (местами) с номерами ББ-1106, ББ-1107, лист 29 дополнить точкой (местом) с номером ББ-1122, лист 30 дополнить точками (местами) с номерами ББ-1115, ББ-1117, ББ-1118, ББ-1119, ББ-1120, ББ-1123, ББ-1131, лист 31 дополнить точкой (местом) с номером ББ-1133, лист 32 дополнить точкой (местом) с номером ББ-1127, лист 34 дополнить точками (местами) с номерами ББ-1124, ББ-1125, ББ-1132, лист 35 дополнить точкой (местом) с номером ББ-1128, лист 37 дополнить точками (местами) с номерами ББ-1139, ББ-1140, лист 40 дополнить точками (местами) с номерами ББ-1146, ББ-1149, ББ-1150, лист 43 дополнить точками (местами) с номерами ББ-1110, ББ-1111, лист 45 дополнить точками (местами) с номерами ББ-1112, ББ-1113, ББ-1114, лист 47 дополнить точкой (местом) с номером ББ-1105, лист 48 дополнить точкой (местом) с номером ББ-1121, лист 52 дополнить точкой (местом) с номером ББ-1126, лист 53 дополнить точками (местами) с номерами ББ-1129, ББ-1130, ББ-1145, лист 56 дополнить точками (местами) с номерами ББ-1134, ББ-1137, ББ-1141, ББ-1142, ББ-1143, ББ-1144, лист 58 дополнить точкой (местом) с номером ББ-1135, лист 59 дополнить точкой (местом) с номером ББ-1151, лист 60 дополнить точками (местами) с номерами ББ-1152, ББ-1153, ББ-1154, лист 72 дополнить точкой (местом) с номером ББ-1155, лист 73 дополнить точками (местами) с номерами ББ-1198, ББ-1199, лист 75 дополнить точками (местами) с номерами ББ-1156, ББ-1162, ББ-1197, лист 76 дополнить точками (местами) с номерами ББ-1158, ББ-1196, лист 86 дополнить точкой (местом) с номером ББ-1185, лист 89 дополнить точками (местами) с номерами ББ-1183, ББ-1186, ББ-1187, ББ-1217, лист 90 дополнить точками (местами) с номерами ББ-1188, ББ-1189, ББ-1190, лист 91 дополнить точкой (местом) с номером ББ-1163, лист 92 дополнить точками (местами) с номерами ББ-1165, ББ-1166, ББ-1184, лист 93 дополнить точкой (местом) с номером ББ-1164, лист 96 дополнить точкой (местом) с номером ББ-1200, лист 98 дополнить точками (местами) с номерами ББ-1174, ББ-1175, ББ-1176, лист 99 дополнить точкой (местом) с номером ББ-1173, лист 100 дополнить точкой (местом) с номером ББ-1203, лист 101 дополнить точками (местами) с номерами ББ-1180, ББ-1181, ББ-1182, лист 102 дополнить точками (местами) с номерами ББ-1177, ББ-1178, ББ-1179, ББ-1204, ББ-1205, лист 103 дополнить точками (местами) с номерами ББ-1167, ББ-1168, ББ-1191, лист 104 дополнить точкой (местом) с номером ББ-1170, лист 105 дополнить точкой (местом) с номером ББ-1192, лист 106

дополнить точками (местами) с номерами ББ-1169, ББ-1172, ББ-1214, лист 109 дополнить точкой (местом) с номером ББ-1171, лист 110 дополнить точкой (местом) с номером ББ-1201, лист 111 дополнить точкой (местом) с номером ББ-1202, лист 114 дополнить точками (местами) с номерами ББ-1206, ББ-1207, лист 115 дополнить точкой (местом) с номером ББ-1195, лист 116 дополнить точкой (местом) с номером ББ-1211, лист 117 дополнить точкой (местом) с номером ББ-1194, лист 119 дополнить точками (местами) с номерами ББ-1212, ББ-1213, лист 120 дополнить точкой (местом) с номером ББ-1209, лист 124 дополнить точкой (местом) с номером ББ-1221, лист 126 дополнить точкой (местом) с номером ББ-1193, лист 127 дополнить точками (местами) с номерами ББ-1208, ББ-1210, лист 128 дополнить точками (местами) с номерами ББ-1215, ББ-1216, ББ-1218, ББ-1219, ББ-1220, лист 147 дополнить точкой (местом) с номером ББ-1160, лист 149 дополнить точкой (местом) с номером ББ-1159, лист 171 дополнить точкой (местом) с номером ББ-1157, лист 172 дополнить точками (местами) с номерами ББ-1222, ББ-1223, лист 175 дополнить точкой (местом) с номером ББ-1147, лист 176 дополнить точкой (местом) с номером ББ-1161 согласно приложению №2 к настоящему постановлению;

1.3. в приложении №3 к Схеме размещения рекламных конструкций на территории г.Казани таблицу дополнить строками 574-693 согласно приложению №3 к настоящему постановлению.


2. Опубликовать настоящее постановление в Сборнике документов и правовых актов муниципального образования города Казани и разместить его на официальном портале органов местного самоуправления города Казани (www.kzn.ru).


3. Контроль за исполнением настоящего постановления возложить на заместителя Руководителя Исполнительного комитета г.Казани Р.Р.Шафигуллина.

Руководитель

Р.Г.Гафаров

Обозначение листов Схемы размещения рекламных конструкций на территории г.Казани

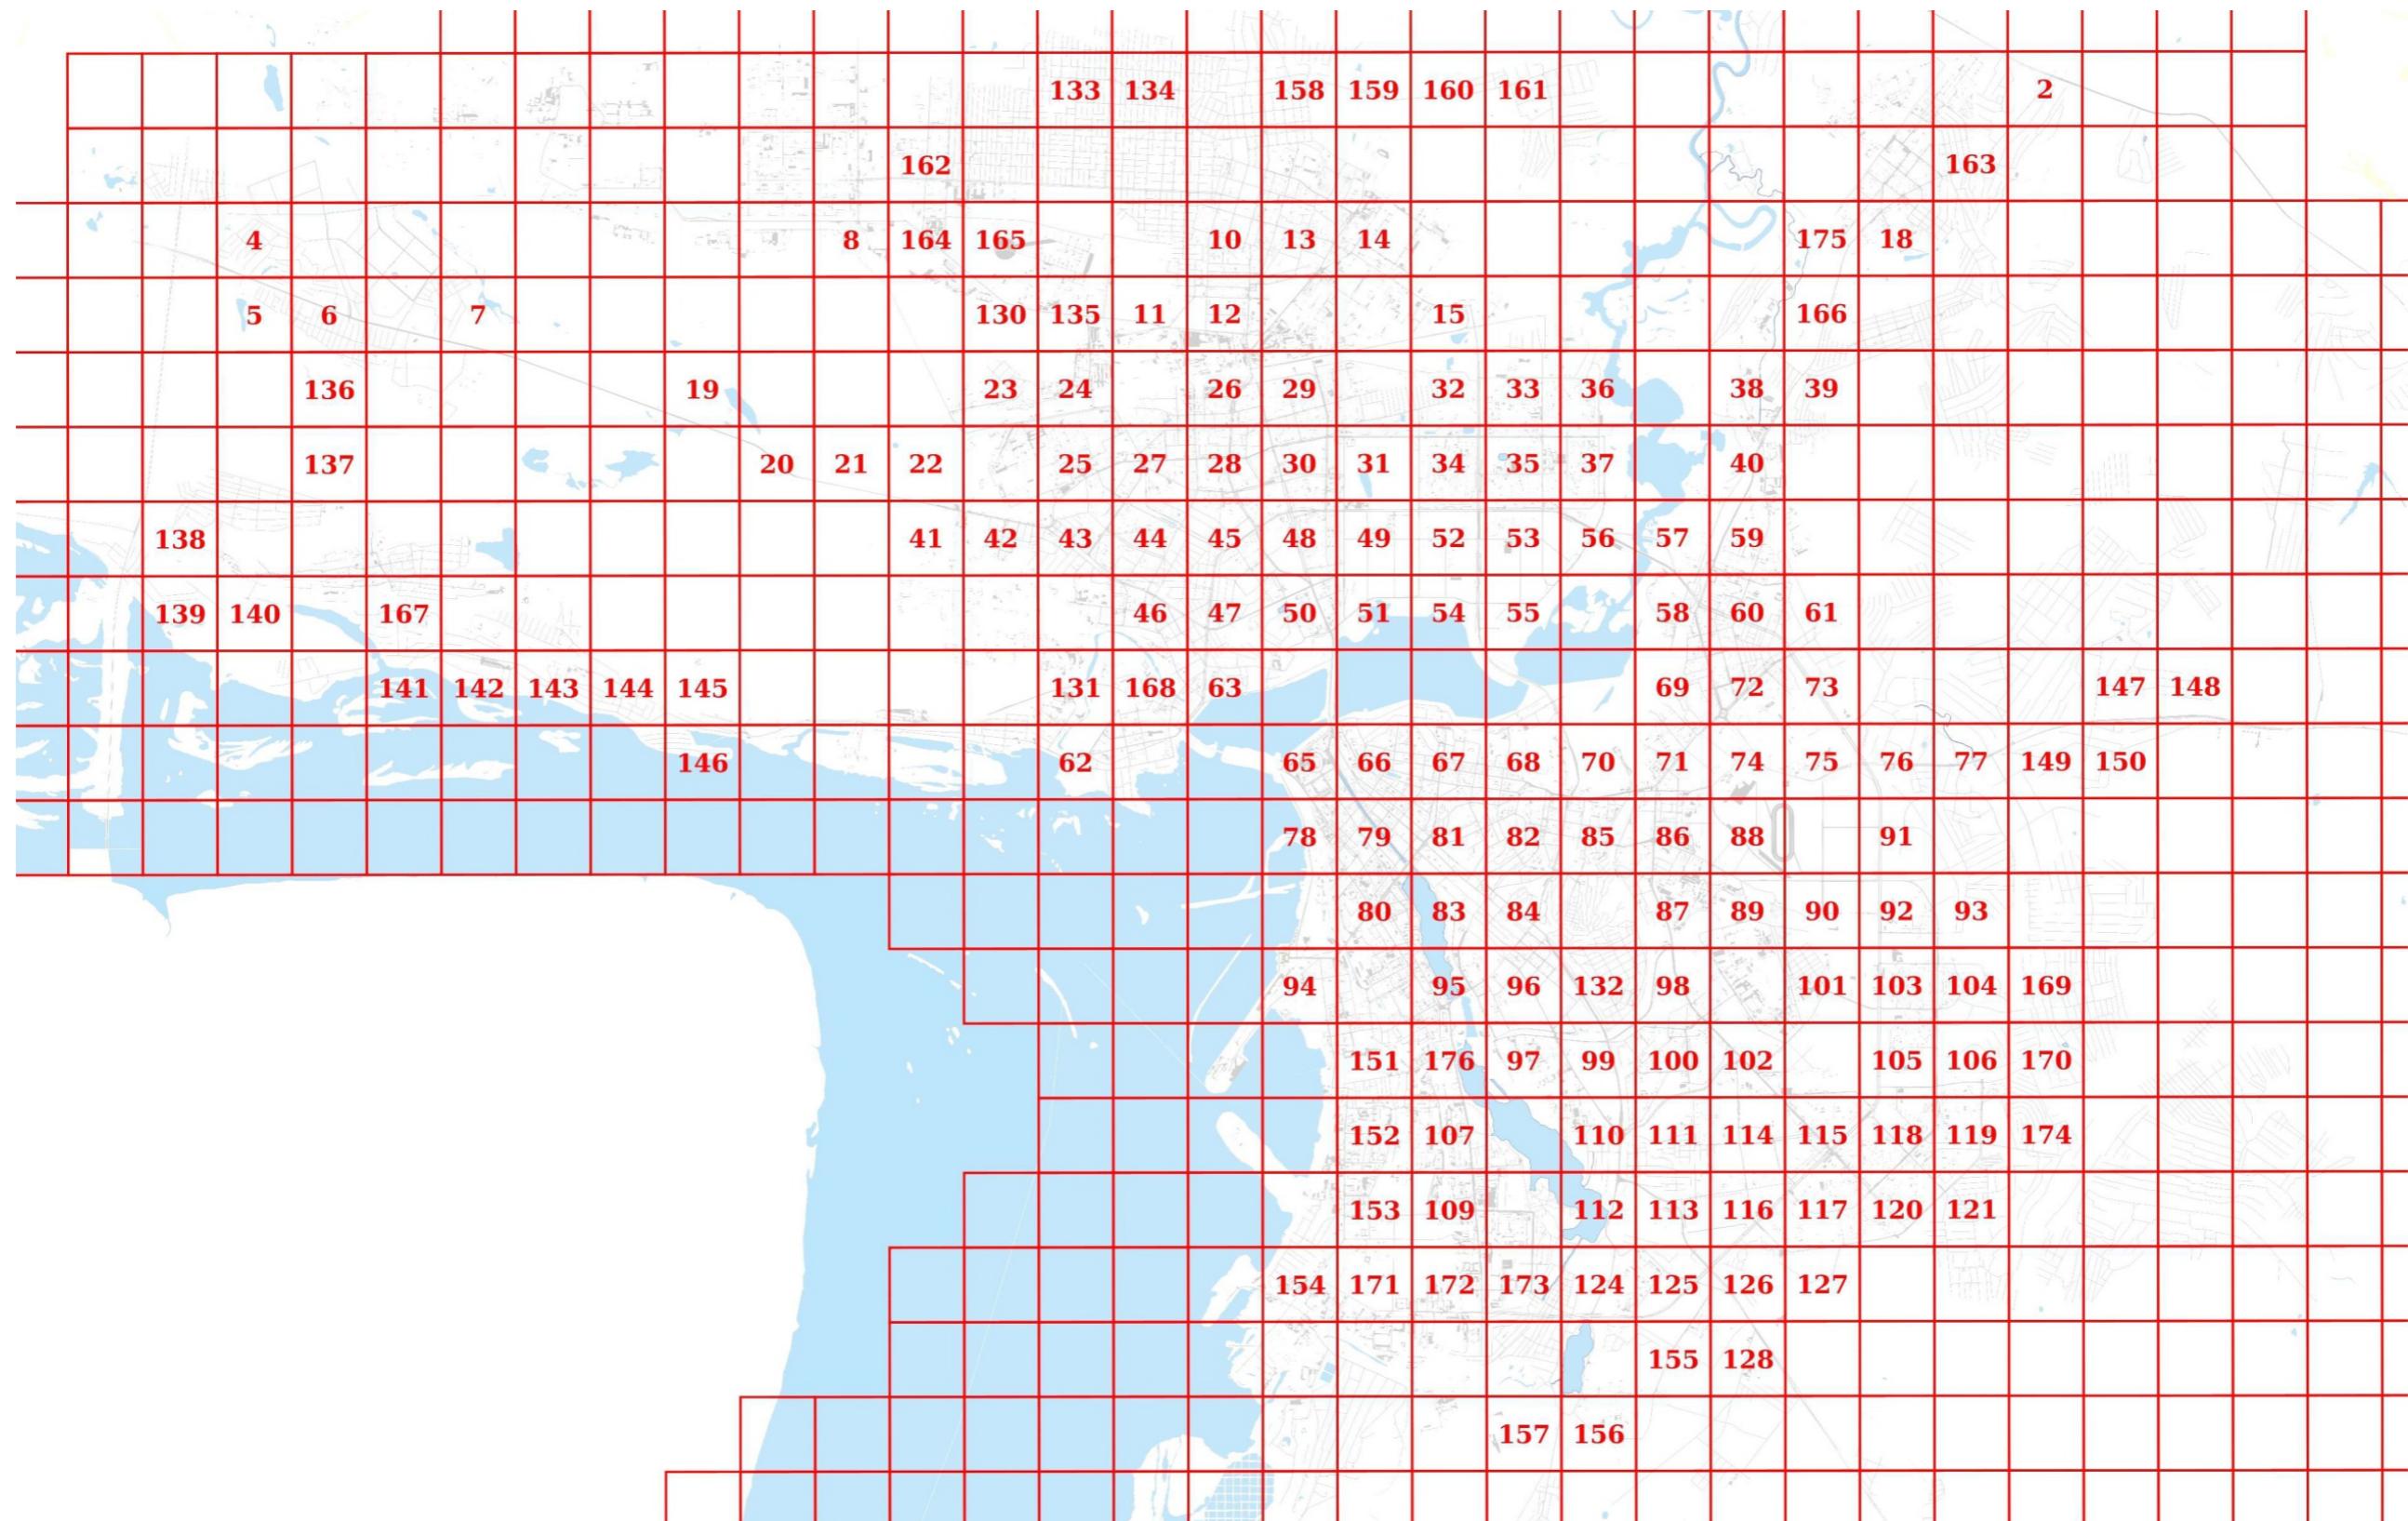

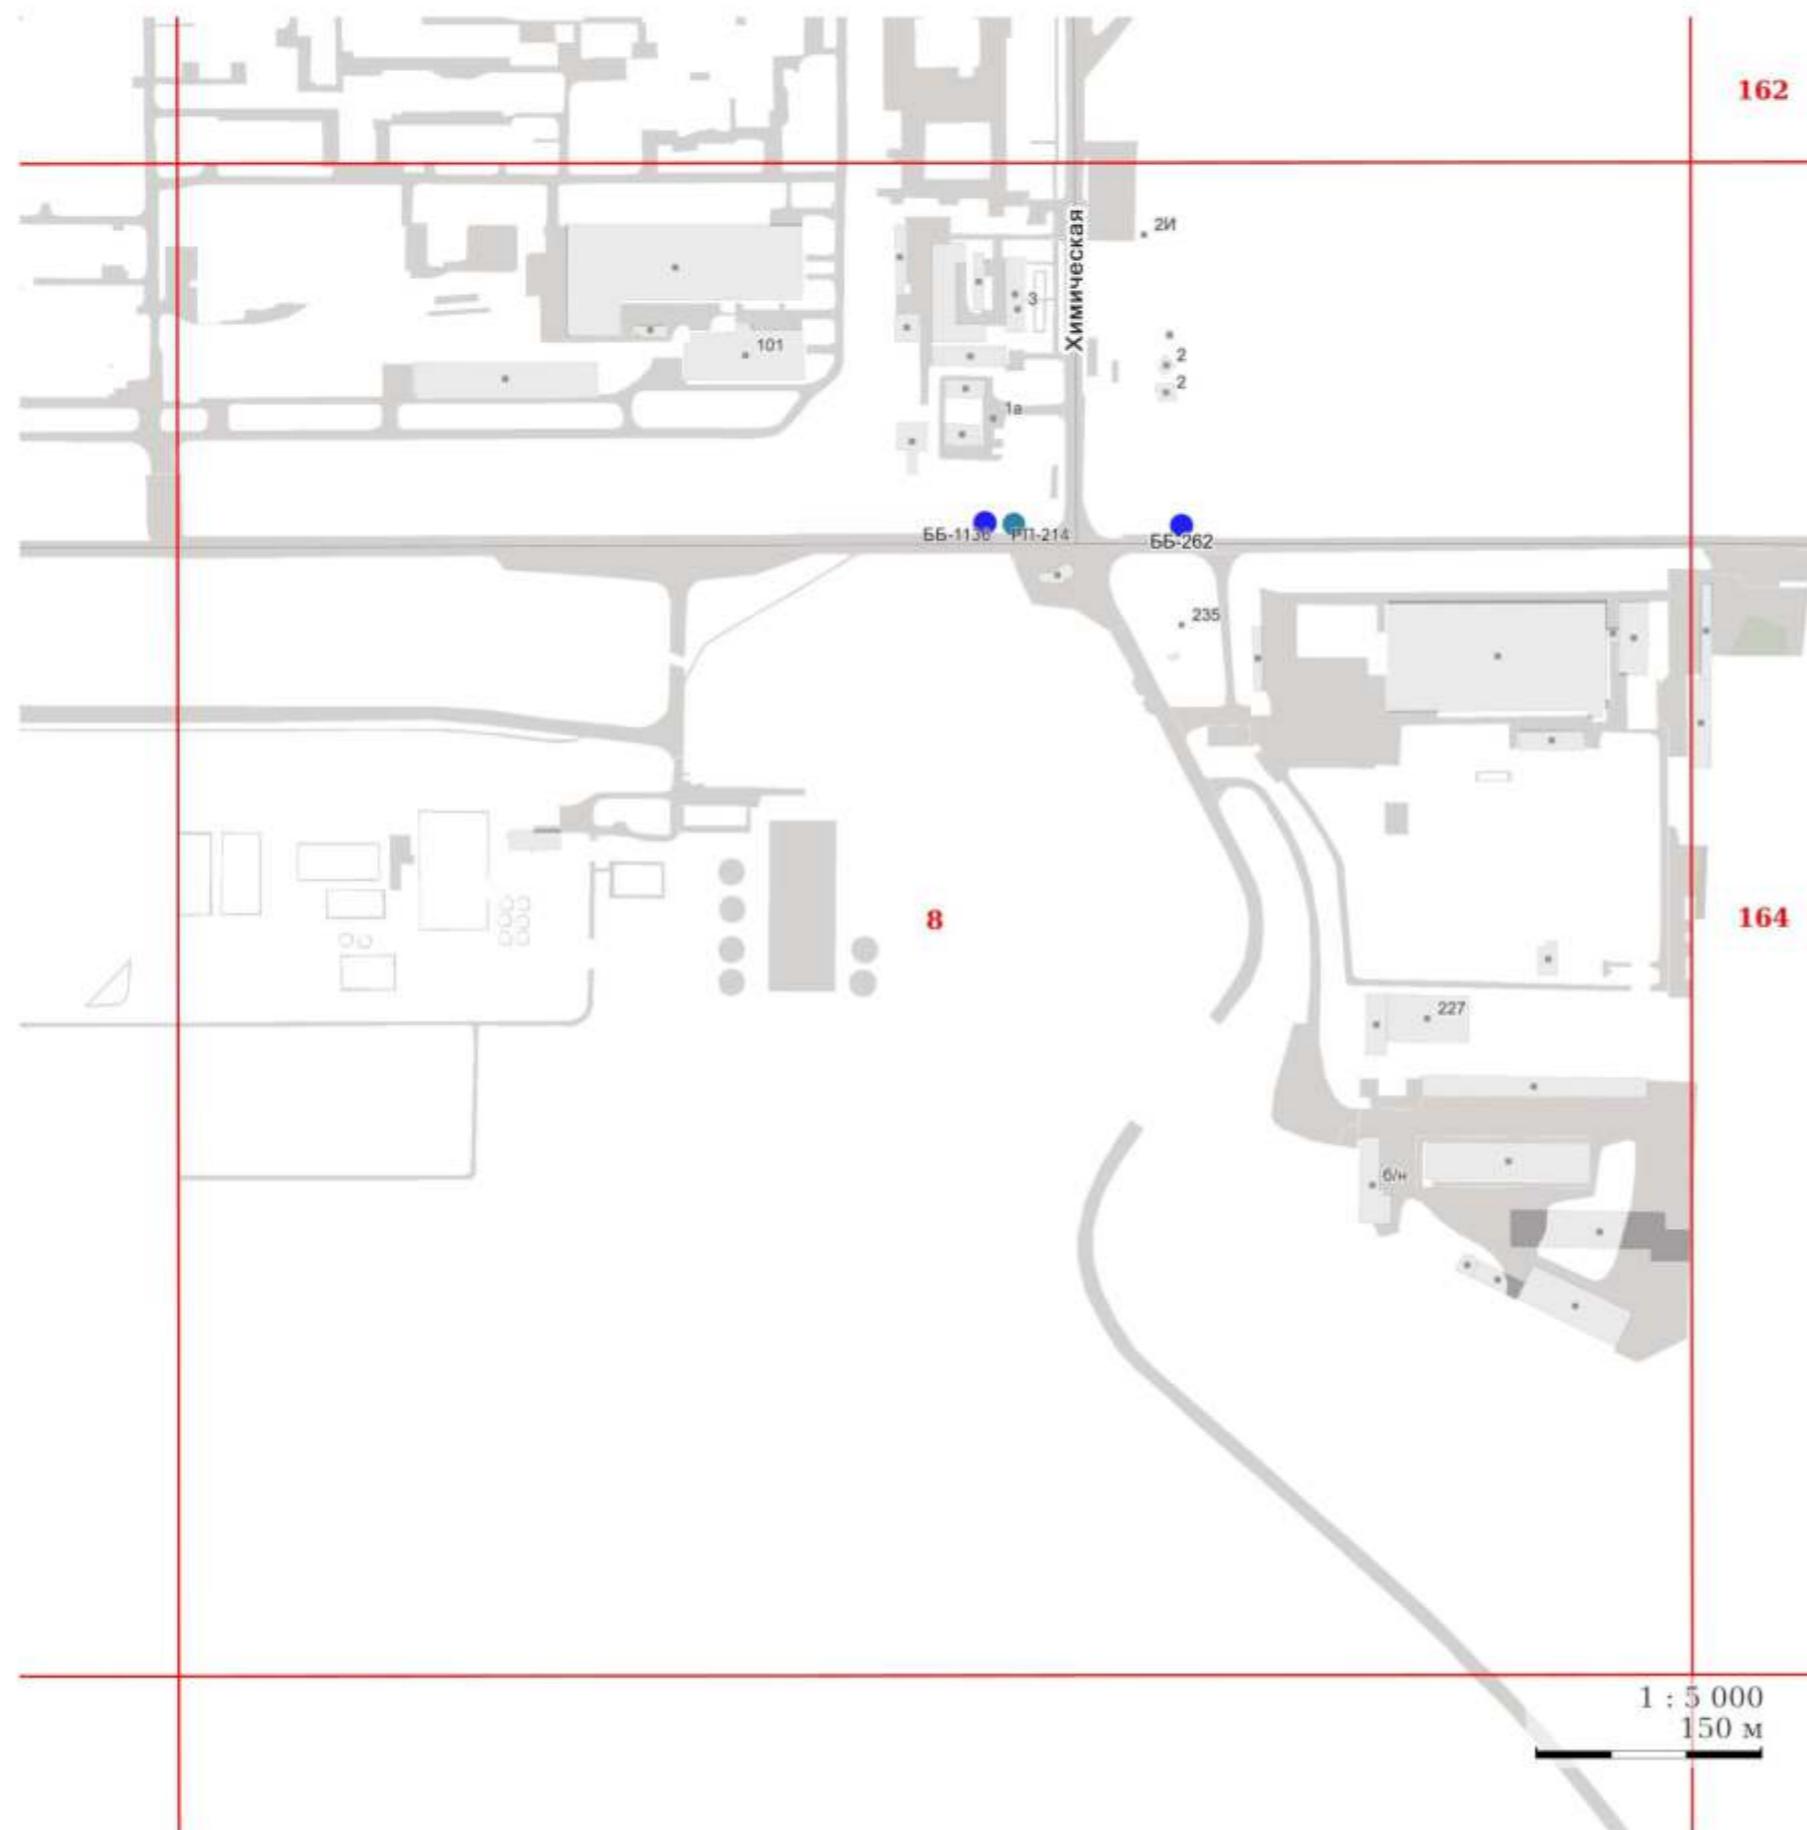


УСЛОВНЫЕ ОБОЗНАЧЕНИЯ:

I. Отдельно стоящие рекламные конструкции

- - СС - суперсайт
- - СБ - суперборд
- - ББ - еврошит
- - СР - ситиборд
- - ПР - пилларс
- - ПЛ - пилон
- - ПЛО - пилон в составе павильона ожидания общественного транспорта
- - АФЩ - афишиная щитовая конструкция
- - АФТ - афишиная тумба
- - КУ - коммуникационный указатель
- - ЭКУ - электронно-цифровой коммуникационный указатель
- - РН - рекламный навес в месте ожидания общественного транспорта остановочного пункта

II. Рекламные конструкции, размещаемые на зданиях, сооружениях

- ★ - МФ - медиафасад
- - РП - рекламная панель на муниципальном остановочном навесе в месте ожидания общественного транспорта остановочного пункта

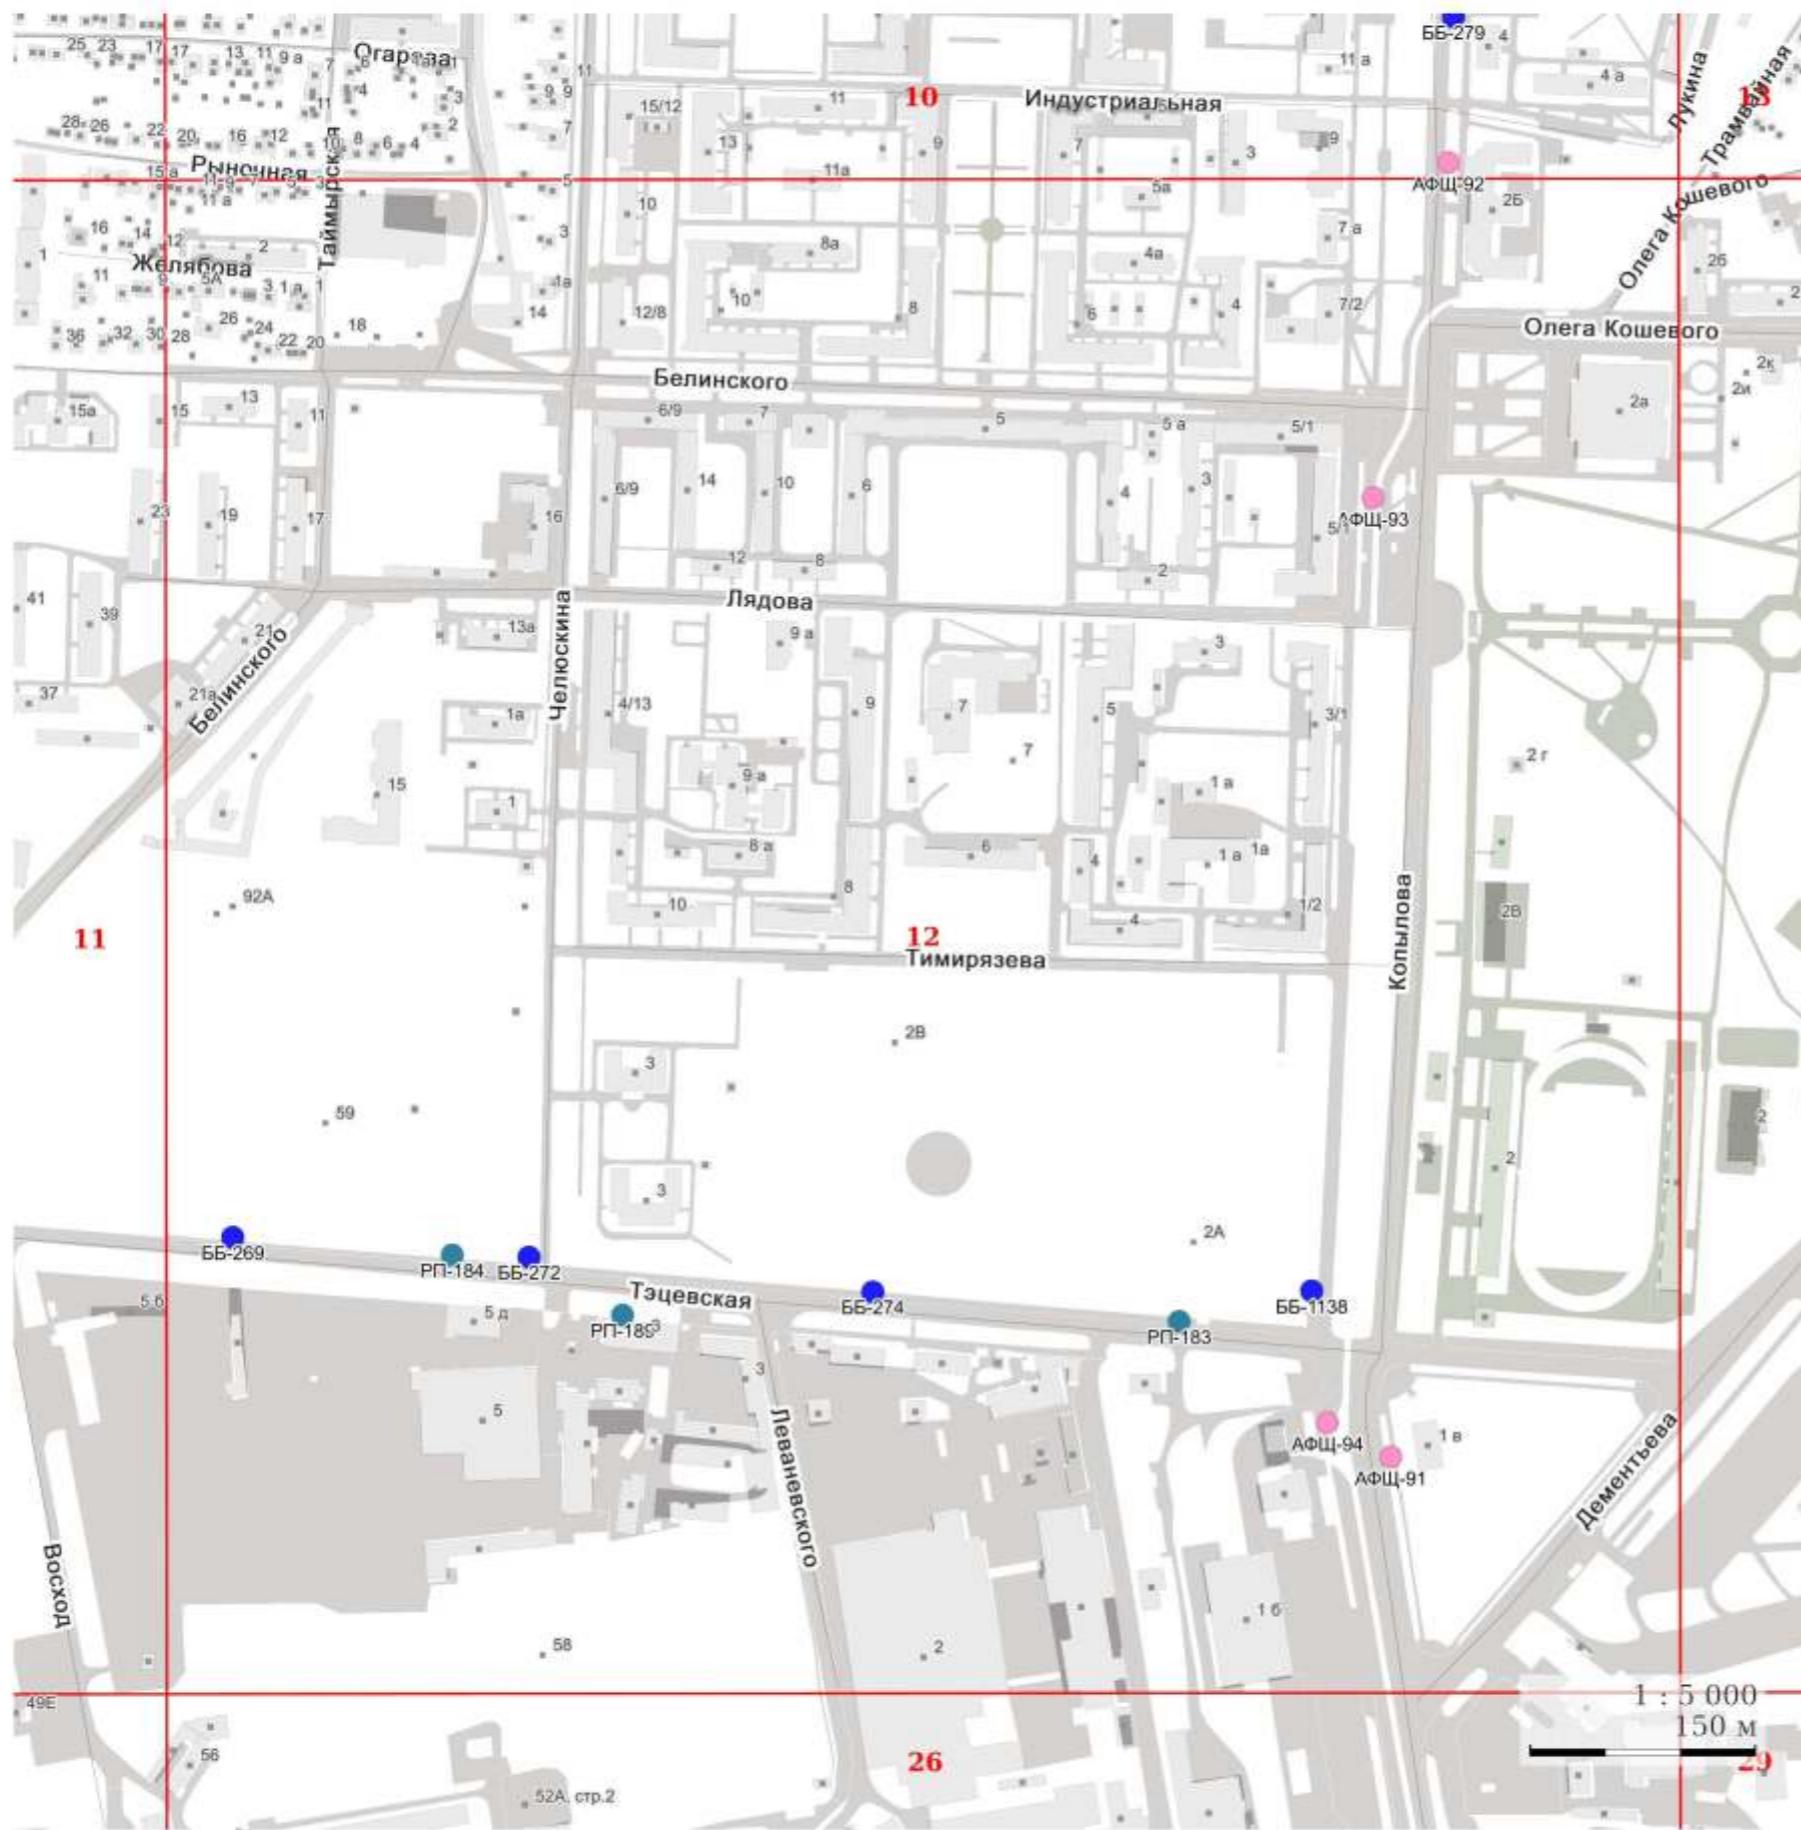

УСЛОВНЫЕ ОБОЗНАЧЕНИЯ:

I. Отдельно стоящие рекламные конструкции

- - СС - суперсайт
- - СБ - суперборд
- - ББ - еврошит
- - СР - ситиборд
- - ПР - пилларс
- - ПЛ - пилон
- - ПЛО - пилон в составе павильона ожидания общественного транспорта
- - АФЩ - афишная щитовая конструкция
- - АФТ - афишная тумба
- - КУ - коммуникационный указатель
- - ЭКУ - электронно-цифровой коммуникационный указатель
- - РН - рекламный навес в месте ожидания общественного транспорта остановочного пункта

II. Рекламные конструкции, размещаемые на зданиях, сооружениях

- ★ - МФ - медиафасад
- - РП - рекламная панель на муниципальном остановочном навесе в месте ожидания общественного транспорта остановочного пункта




УСЛОВНЫЕ ОБОЗНАЧЕНИЯ:

I. Отдельно стоящие рекламные конструкции

- - СС - суперсайт
- - СБ - суперборд
- - ББ - еврошит
- - СР - ситиборд
- - ПР - пилларс
- - ПЛ - пилон
- - ПЛО - пилон в составе павильона ожидания общественного транспорта
- - АФЩ - афишная щитовая конструкция
- - АФТ - афишная тумба
- - КУ - коммуникационный указатель
- - ЭКУ - электронно-цифровой коммуникационный указатель
- - РН - рекламный навес в месте ожидания общественного транспорта остановочного пункта

II. Рекламные конструкции, размещаемые на зданиях, сооружениях

- ★ - МФ - медиафасад
- - РП - рекламная панель на муниципальном остановочном навесе в месте ожидания общественного транспорта остановочного пункта

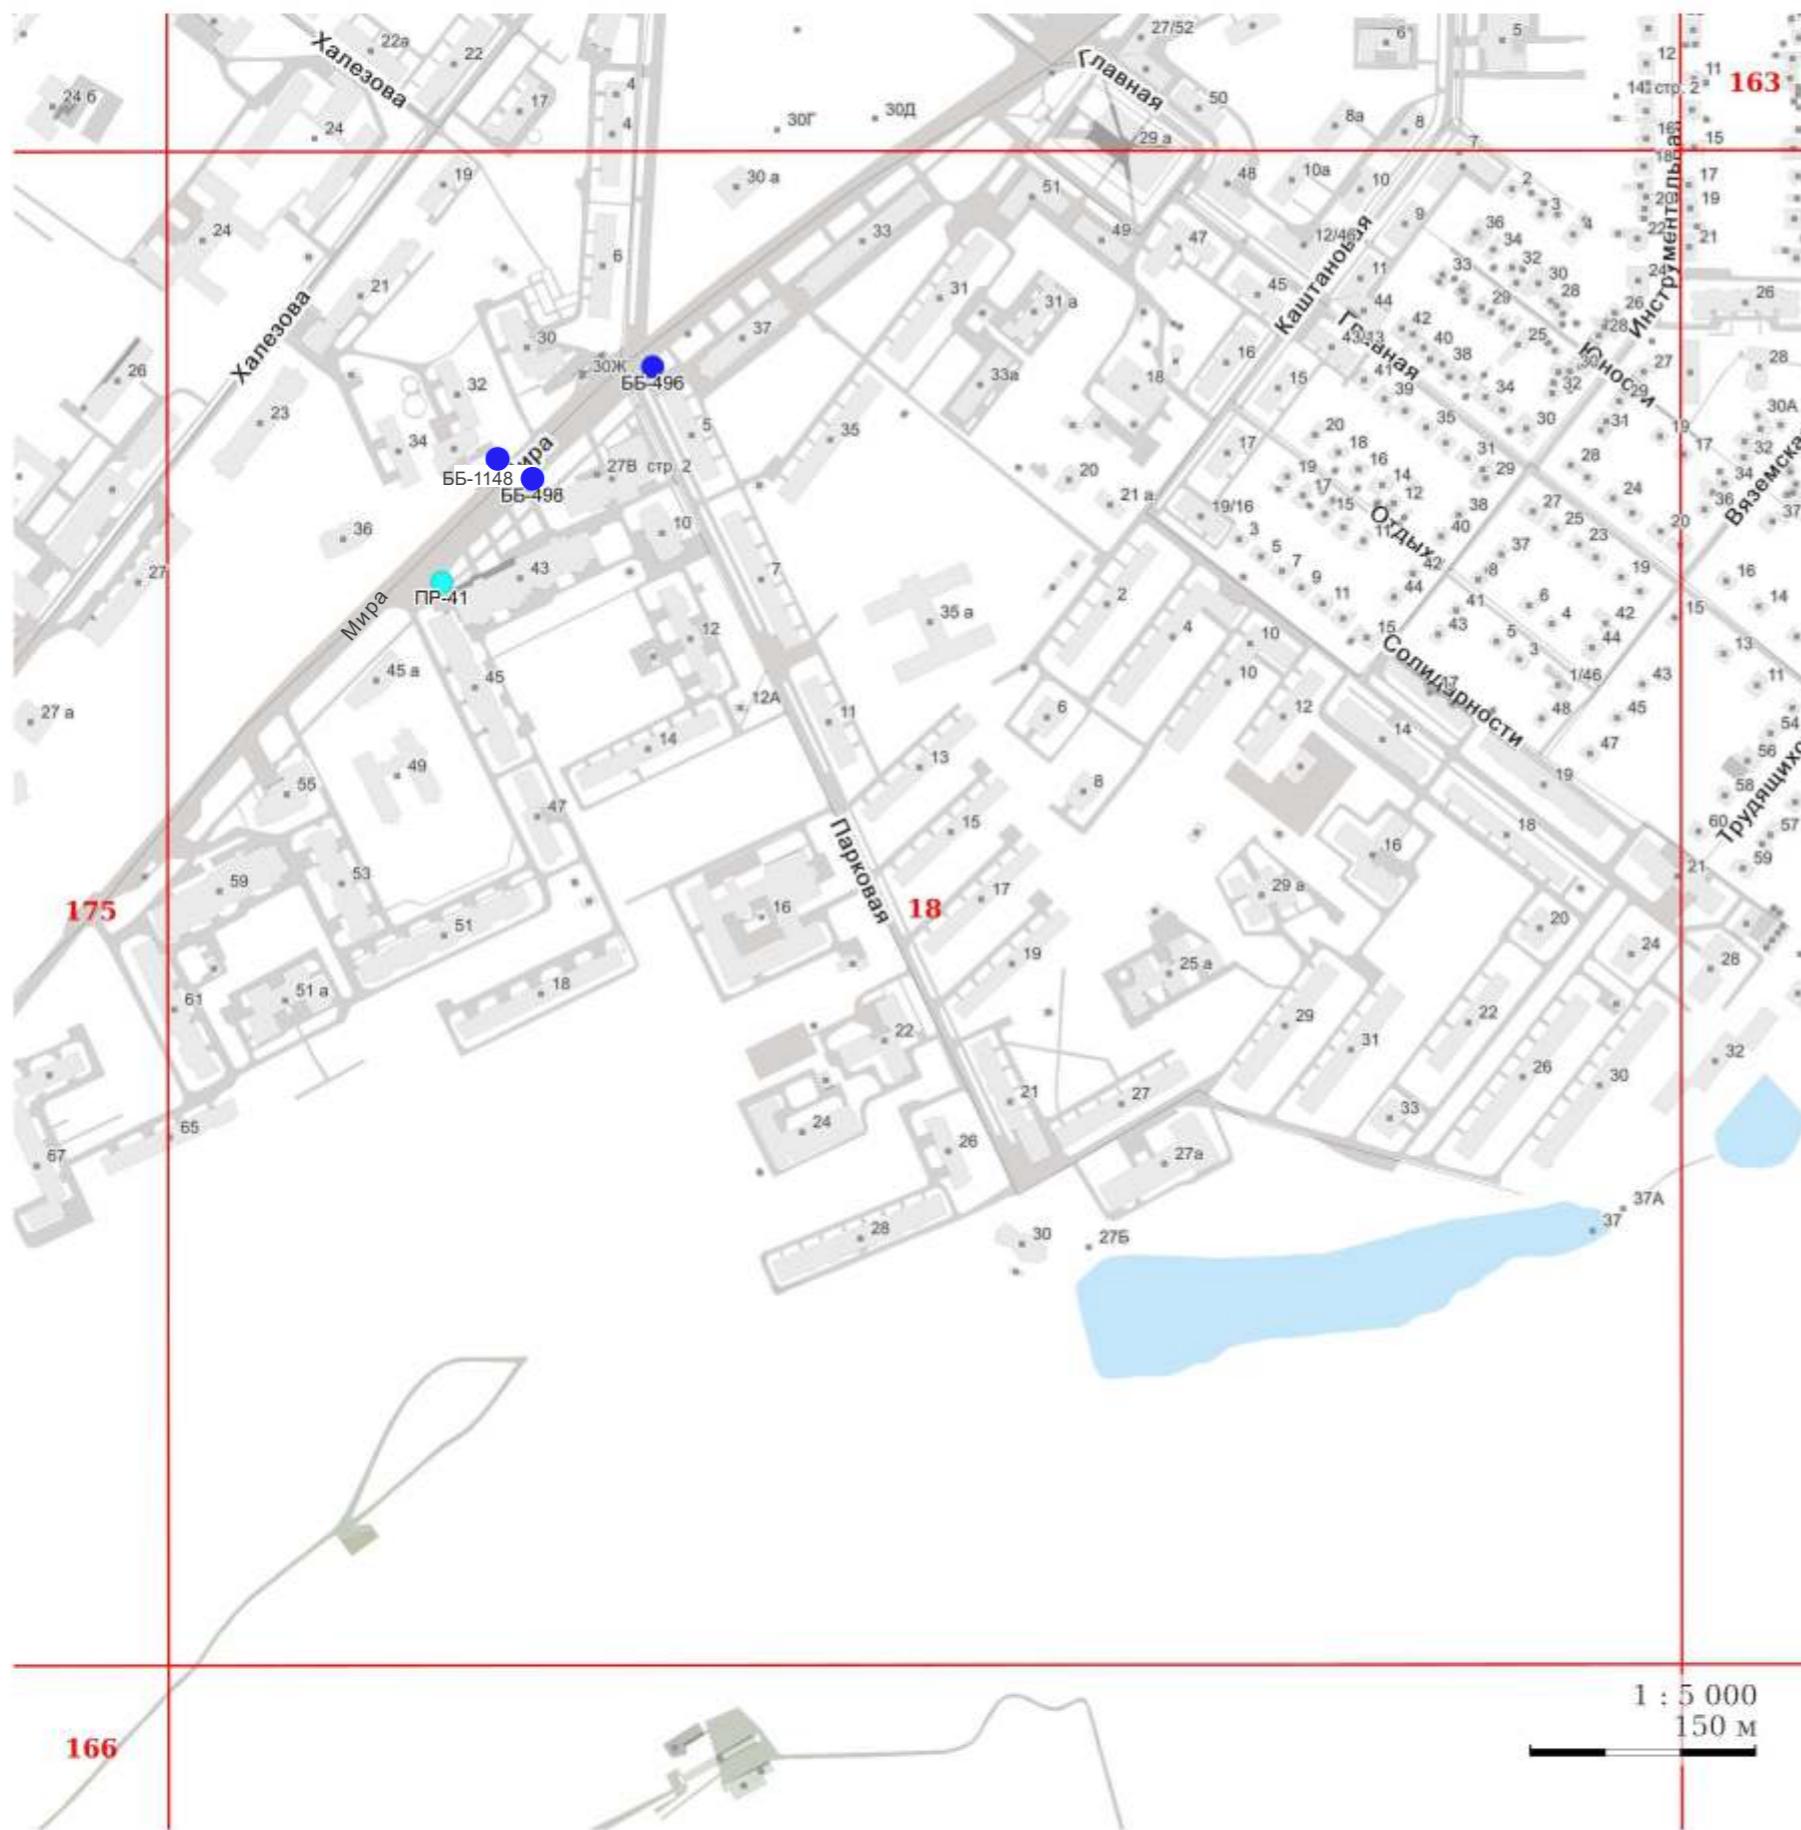


УСЛОВНЫЕ ОБОЗНАЧЕНИЯ:

I. Отдельно стоящие рекламные конструкции

- - СС - суперсайт
- - СБ - суперборд
- - ББ - еврощит
- - СР - ситиборд
- - ПР - пилларс
- - ПЛ - пилон
- - ПЛО - пилон в составе павильона ожидания общественного транспорта
- - АФЩ - афишиная щитовая конструкция
- - АФТ - афишиная тумба
- - КУ - коммуникационный указатель
- - ЭКУ - электронно-цифровой коммуникационный указатель
- - РН - рекламный навес в месте ожидания общественного транспорта остановочного пункта

II. Рекламные конструкции, размещаемые на зданиях, сооружениях

- - МФ - медиафасад
- - РП - рекламная панель на муниципальном остановочном навесе в месте ожидания общественного транспорта остановочного пункта

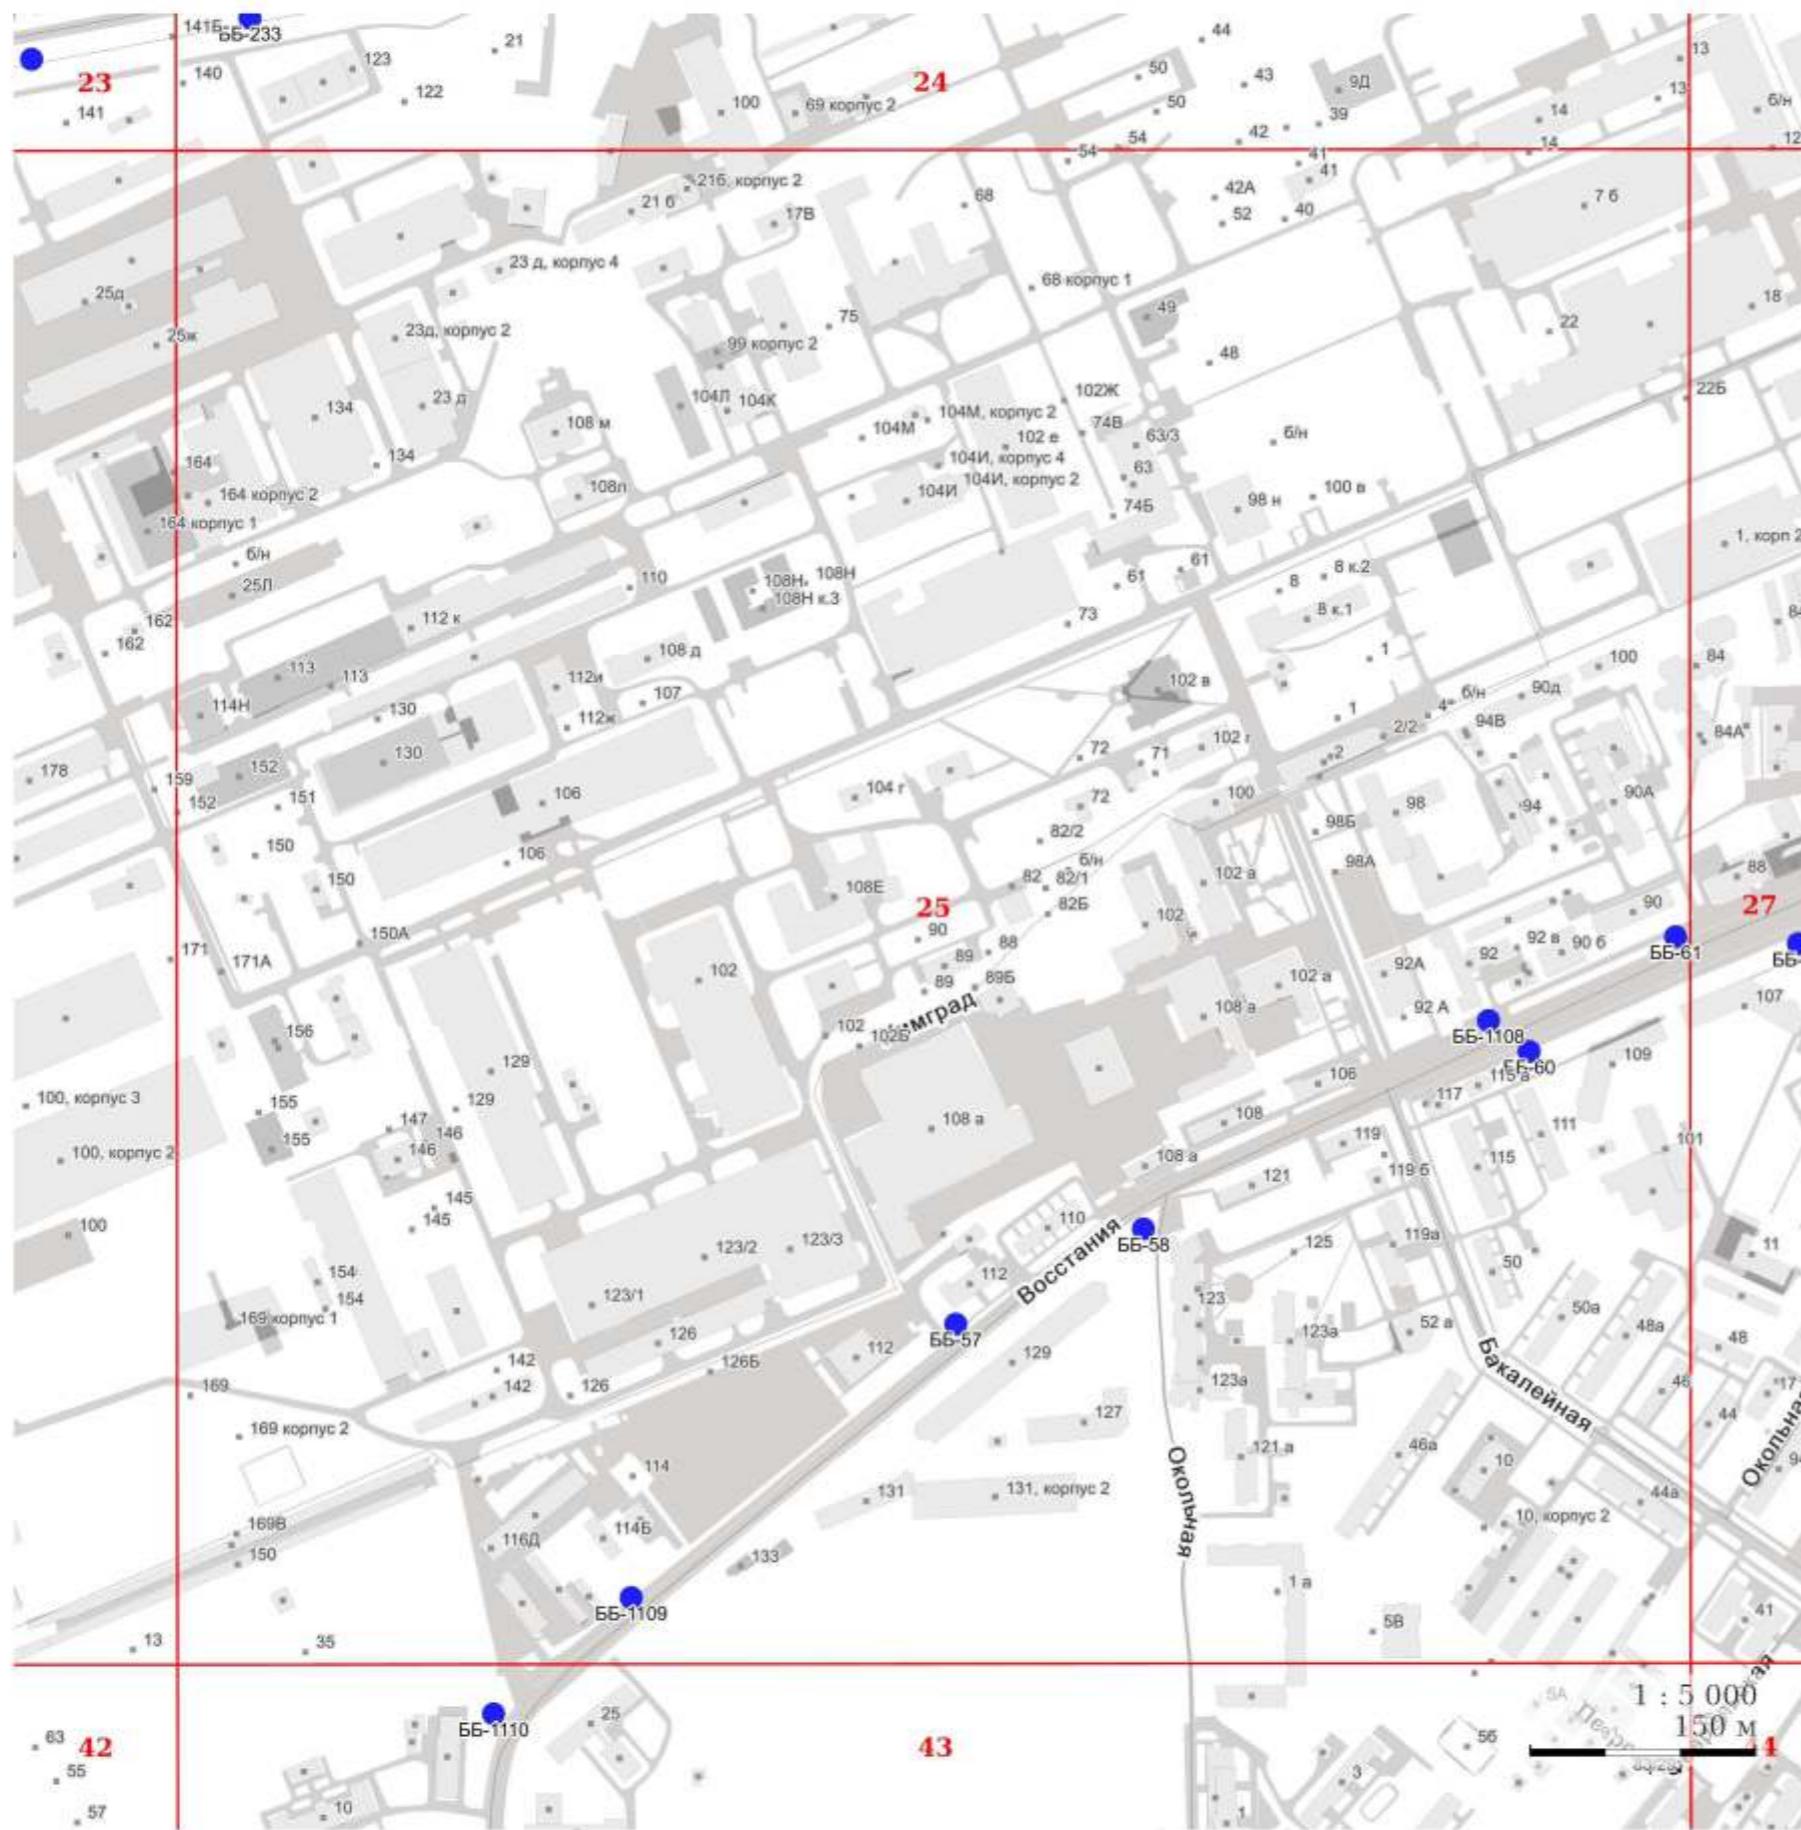


УСЛОВНЫЕ ОБОЗНАЧЕНИЯ:

I. Отдельно стоящие рекламные конструкции

- - СС - суперсайт
- - СБ - суперборд
- - ББ - еврощит
- - СР - ситиборд
- - ПР - пилларс
- - ПЛ - пилон
- - ПЛО - пилон в составе павильона ожидания общественного транспорта
- - АФЩ - афишиная щитовая конструкция
- - АФТ - афишиная тумба
- - КУ - коммуникационный указатель
- - ЭКУ - электронно-цифровой коммуникационный указатель
- - РН - рекламный навес в месте ожидания общественного транспорта остановочного пункта

II. Рекламные конструкции, размещаемые на зданиях, сооружениях

- ★ - МФ - медиафасад
- - РП - рекламная панель на муниципальном остановочном навесе в месте ожидания общественного транспорта остановочного пункта

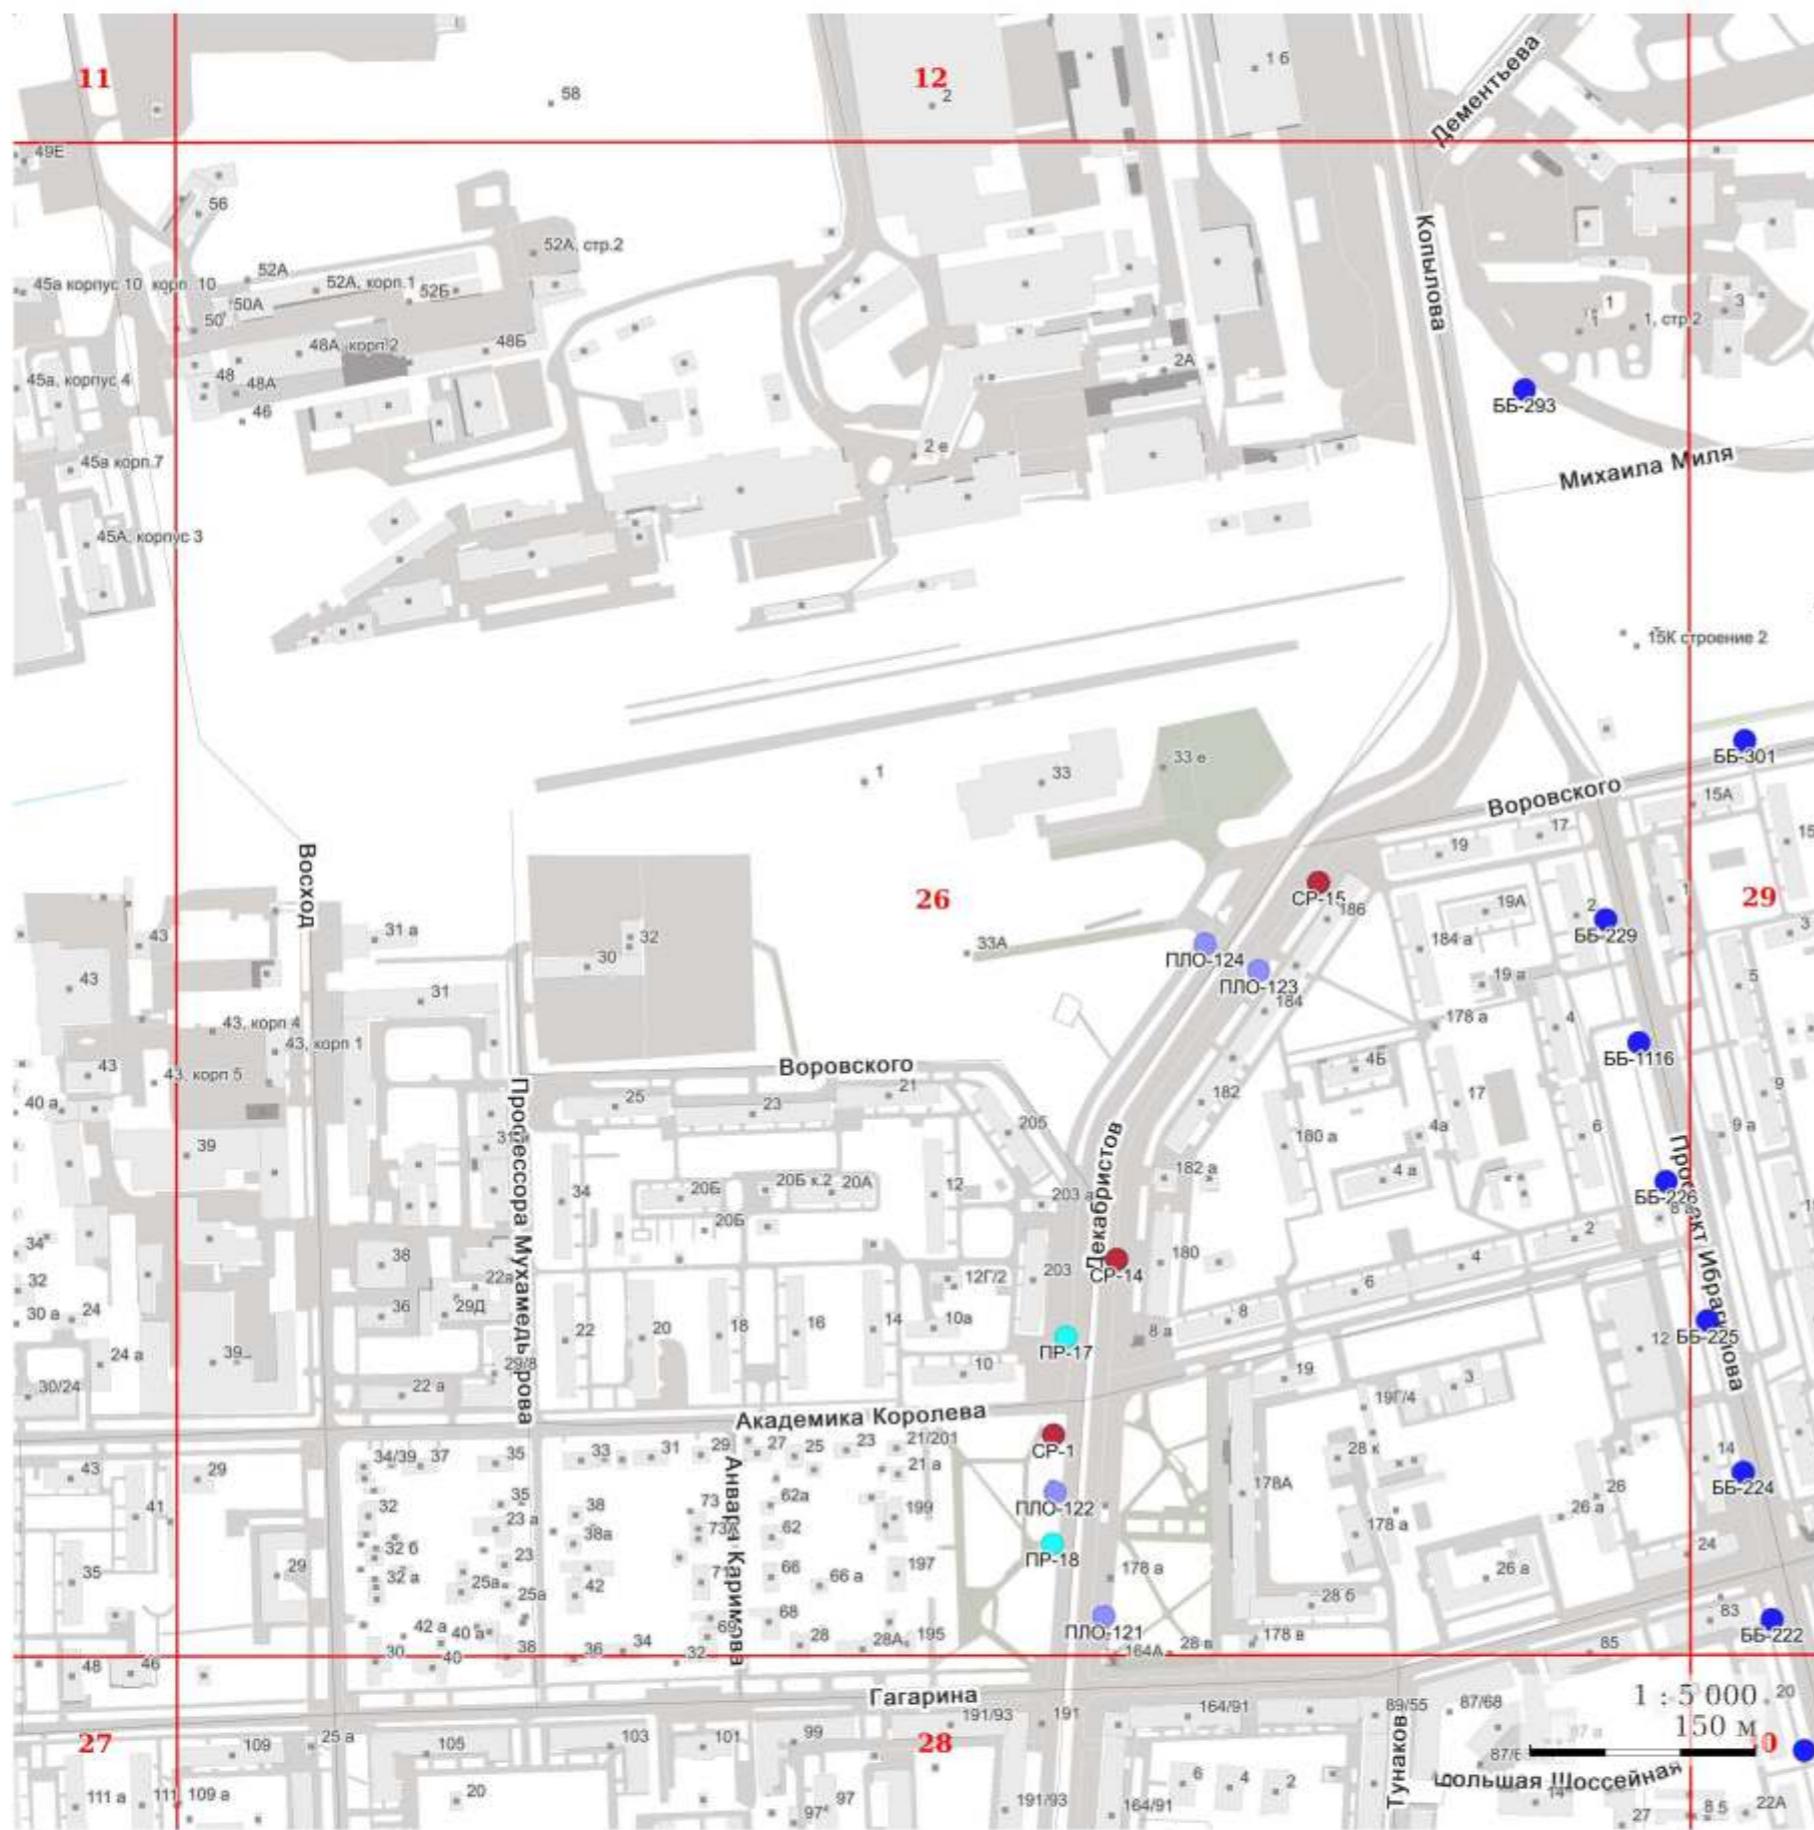


УСЛОВНЫЕ ОБОЗНАЧЕНИЯ:

I. Отдельно стоящие рекламные конструкции

- - СС - суперсайт
- - СБ - суперборд
- - ББ - еврощит
- - СР - ситиборд
- - ПР - пилларс
- - ПЛ - пилон
- - ПЛО - пилон в составе павильона ожидания общественного транспорта
- - АФЩ - афишиная щитовая конструкция
- - АФТ - афишиная тумба
- - КУ - коммуникационный указатель
- - ЭКУ - электронно-цифровой коммуникационный указатель
- - РН - рекламный навес в месте ожидания общественного транспорта остановочного пункта

II. Рекламные конструкции, размещаемые на зданиях, сооружениях

- - МФ - медиафасад
- - РП - рекламная панель на муниципальном остановочном навесе в месте ожидания общественного транспорта остановочного пункта

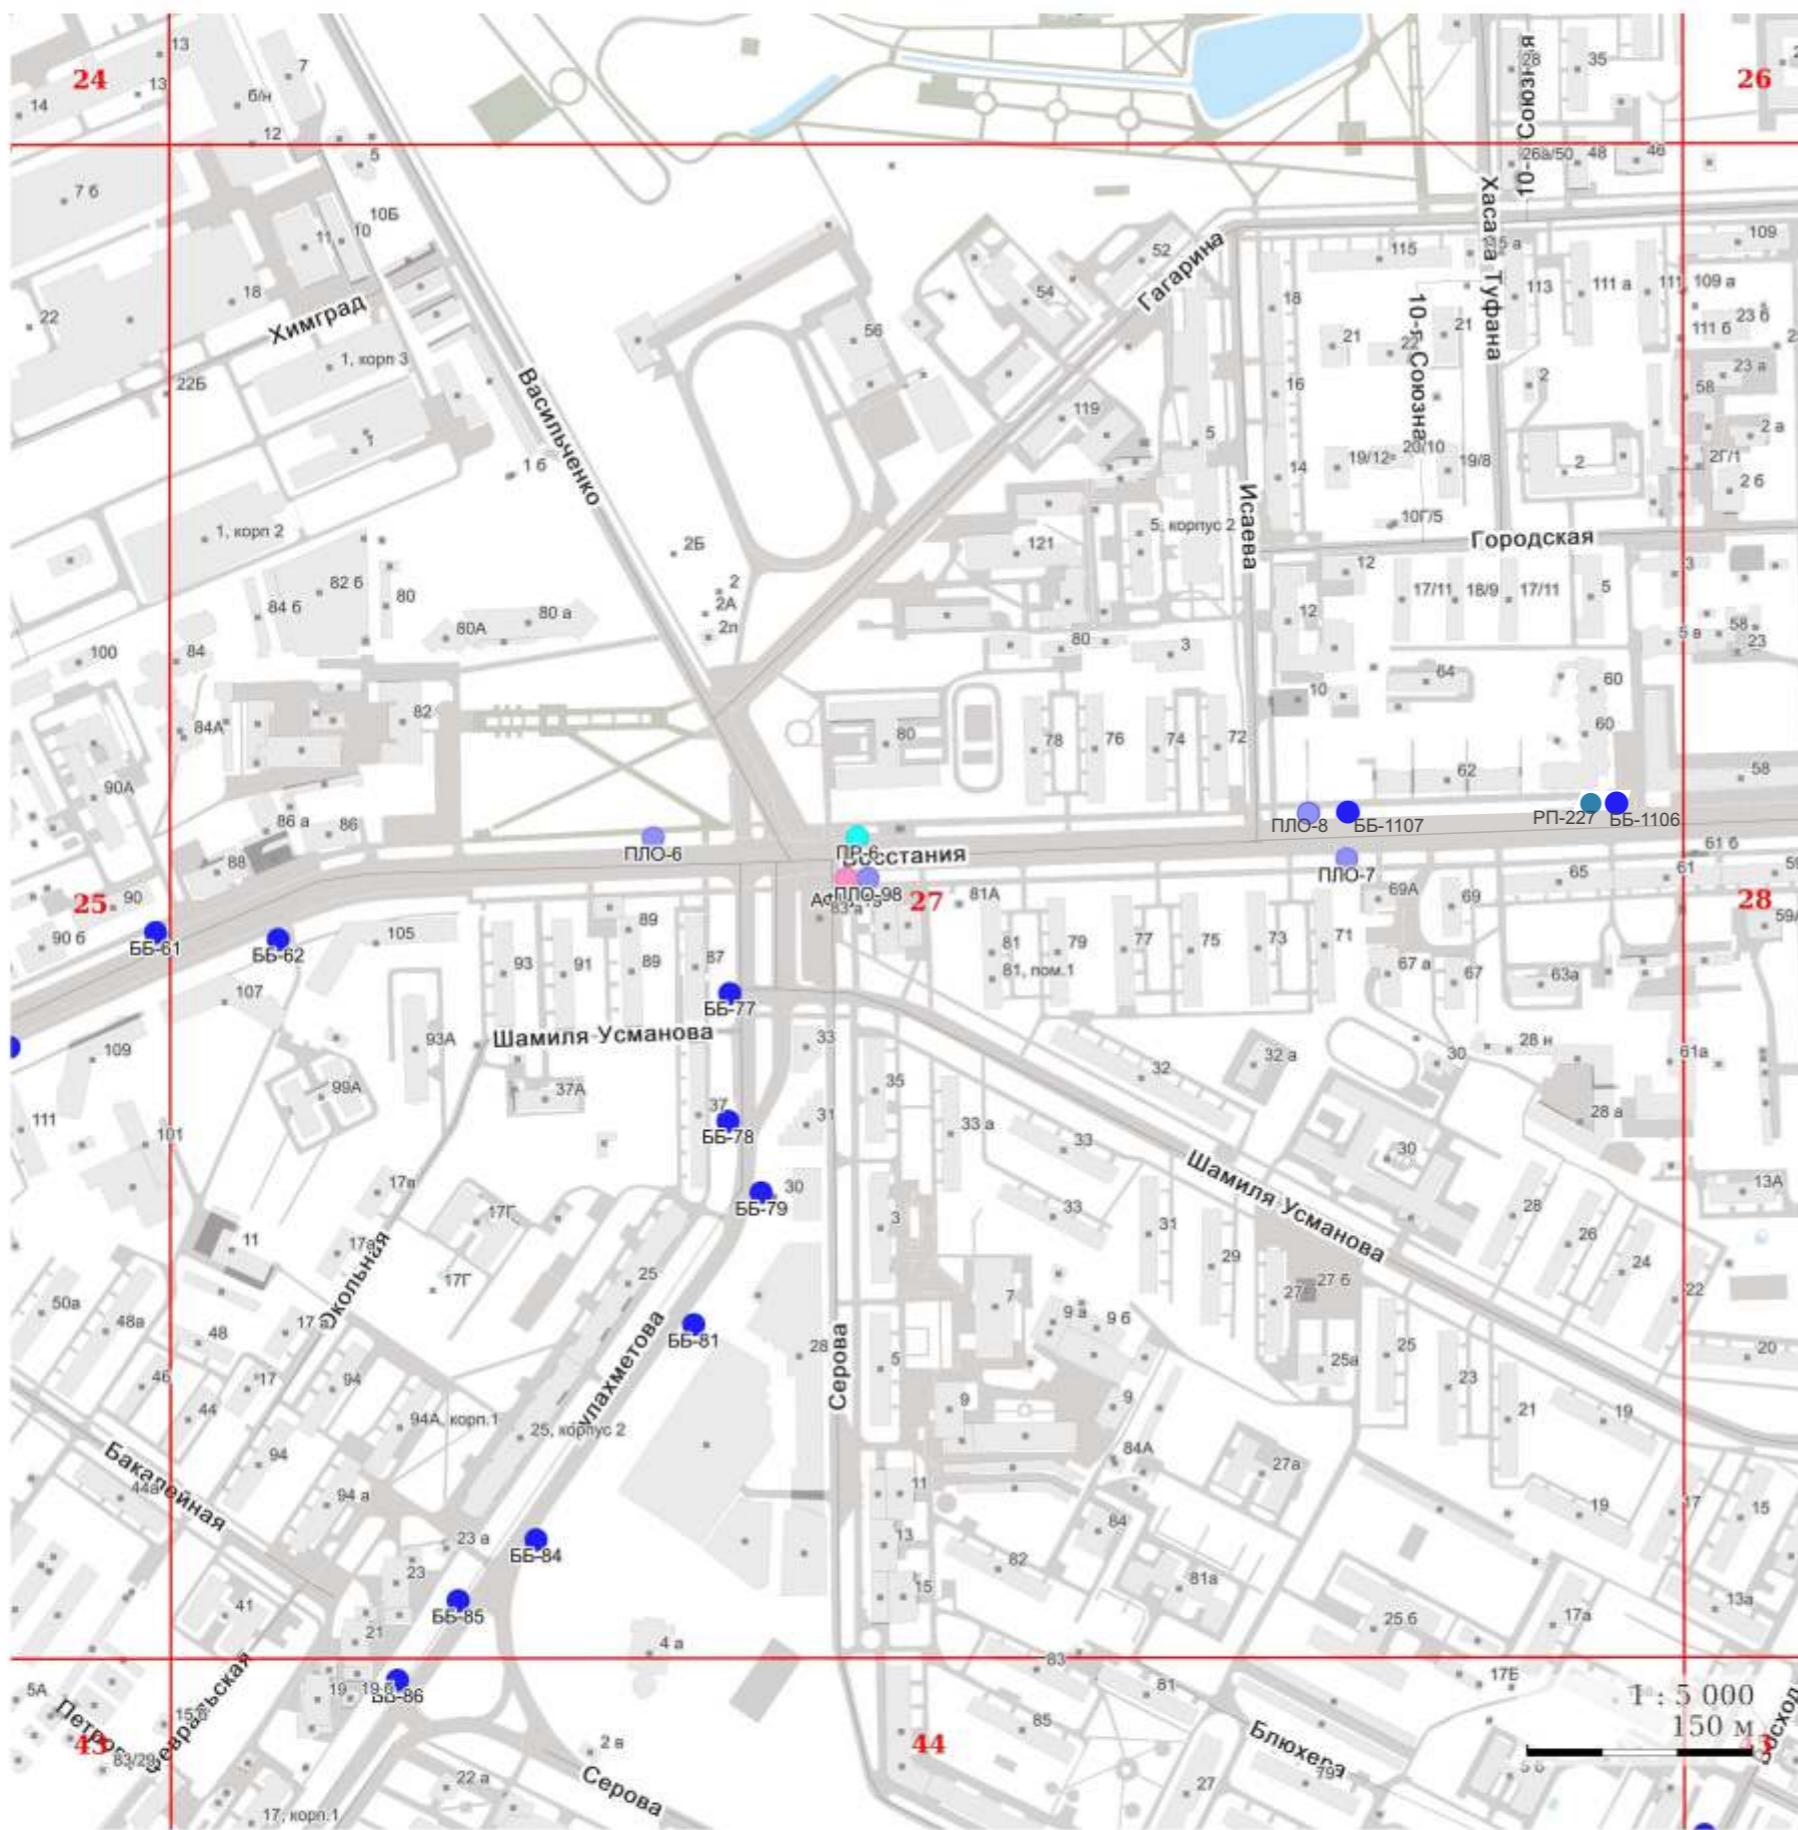


УСЛОВНЫЕ ОБОЗНАЧЕНИЯ:

I. Отдельно стоящие рекламные конструкции

- - СС - суперсайт
- - СБ - суперборд
- - ББ - еврошит
- - СР - ситиборд
- - ПР - пилларс
- - ПЛ - пилон
- - ПЛО - пилон в составе павильона ожидания общественного транспорта
- - АФЩ - афишная щитовая конструкция
- - АФТ - афишная тумба
- - КУ - коммуникационный указатель
- - ЭКУ - электронно-цифровой коммуникационный указатель
- - РН - рекламный навес в месте ожидания общественного транспорта остановочного пункта

II. Рекламные конструкции, размещаемые на зданиях, сооружениях

- ★ - МФ - медиафасад
- - РП - рекламная панель на муниципальном остановочном навесе в месте ожидания общественного транспорта остановочного пункта

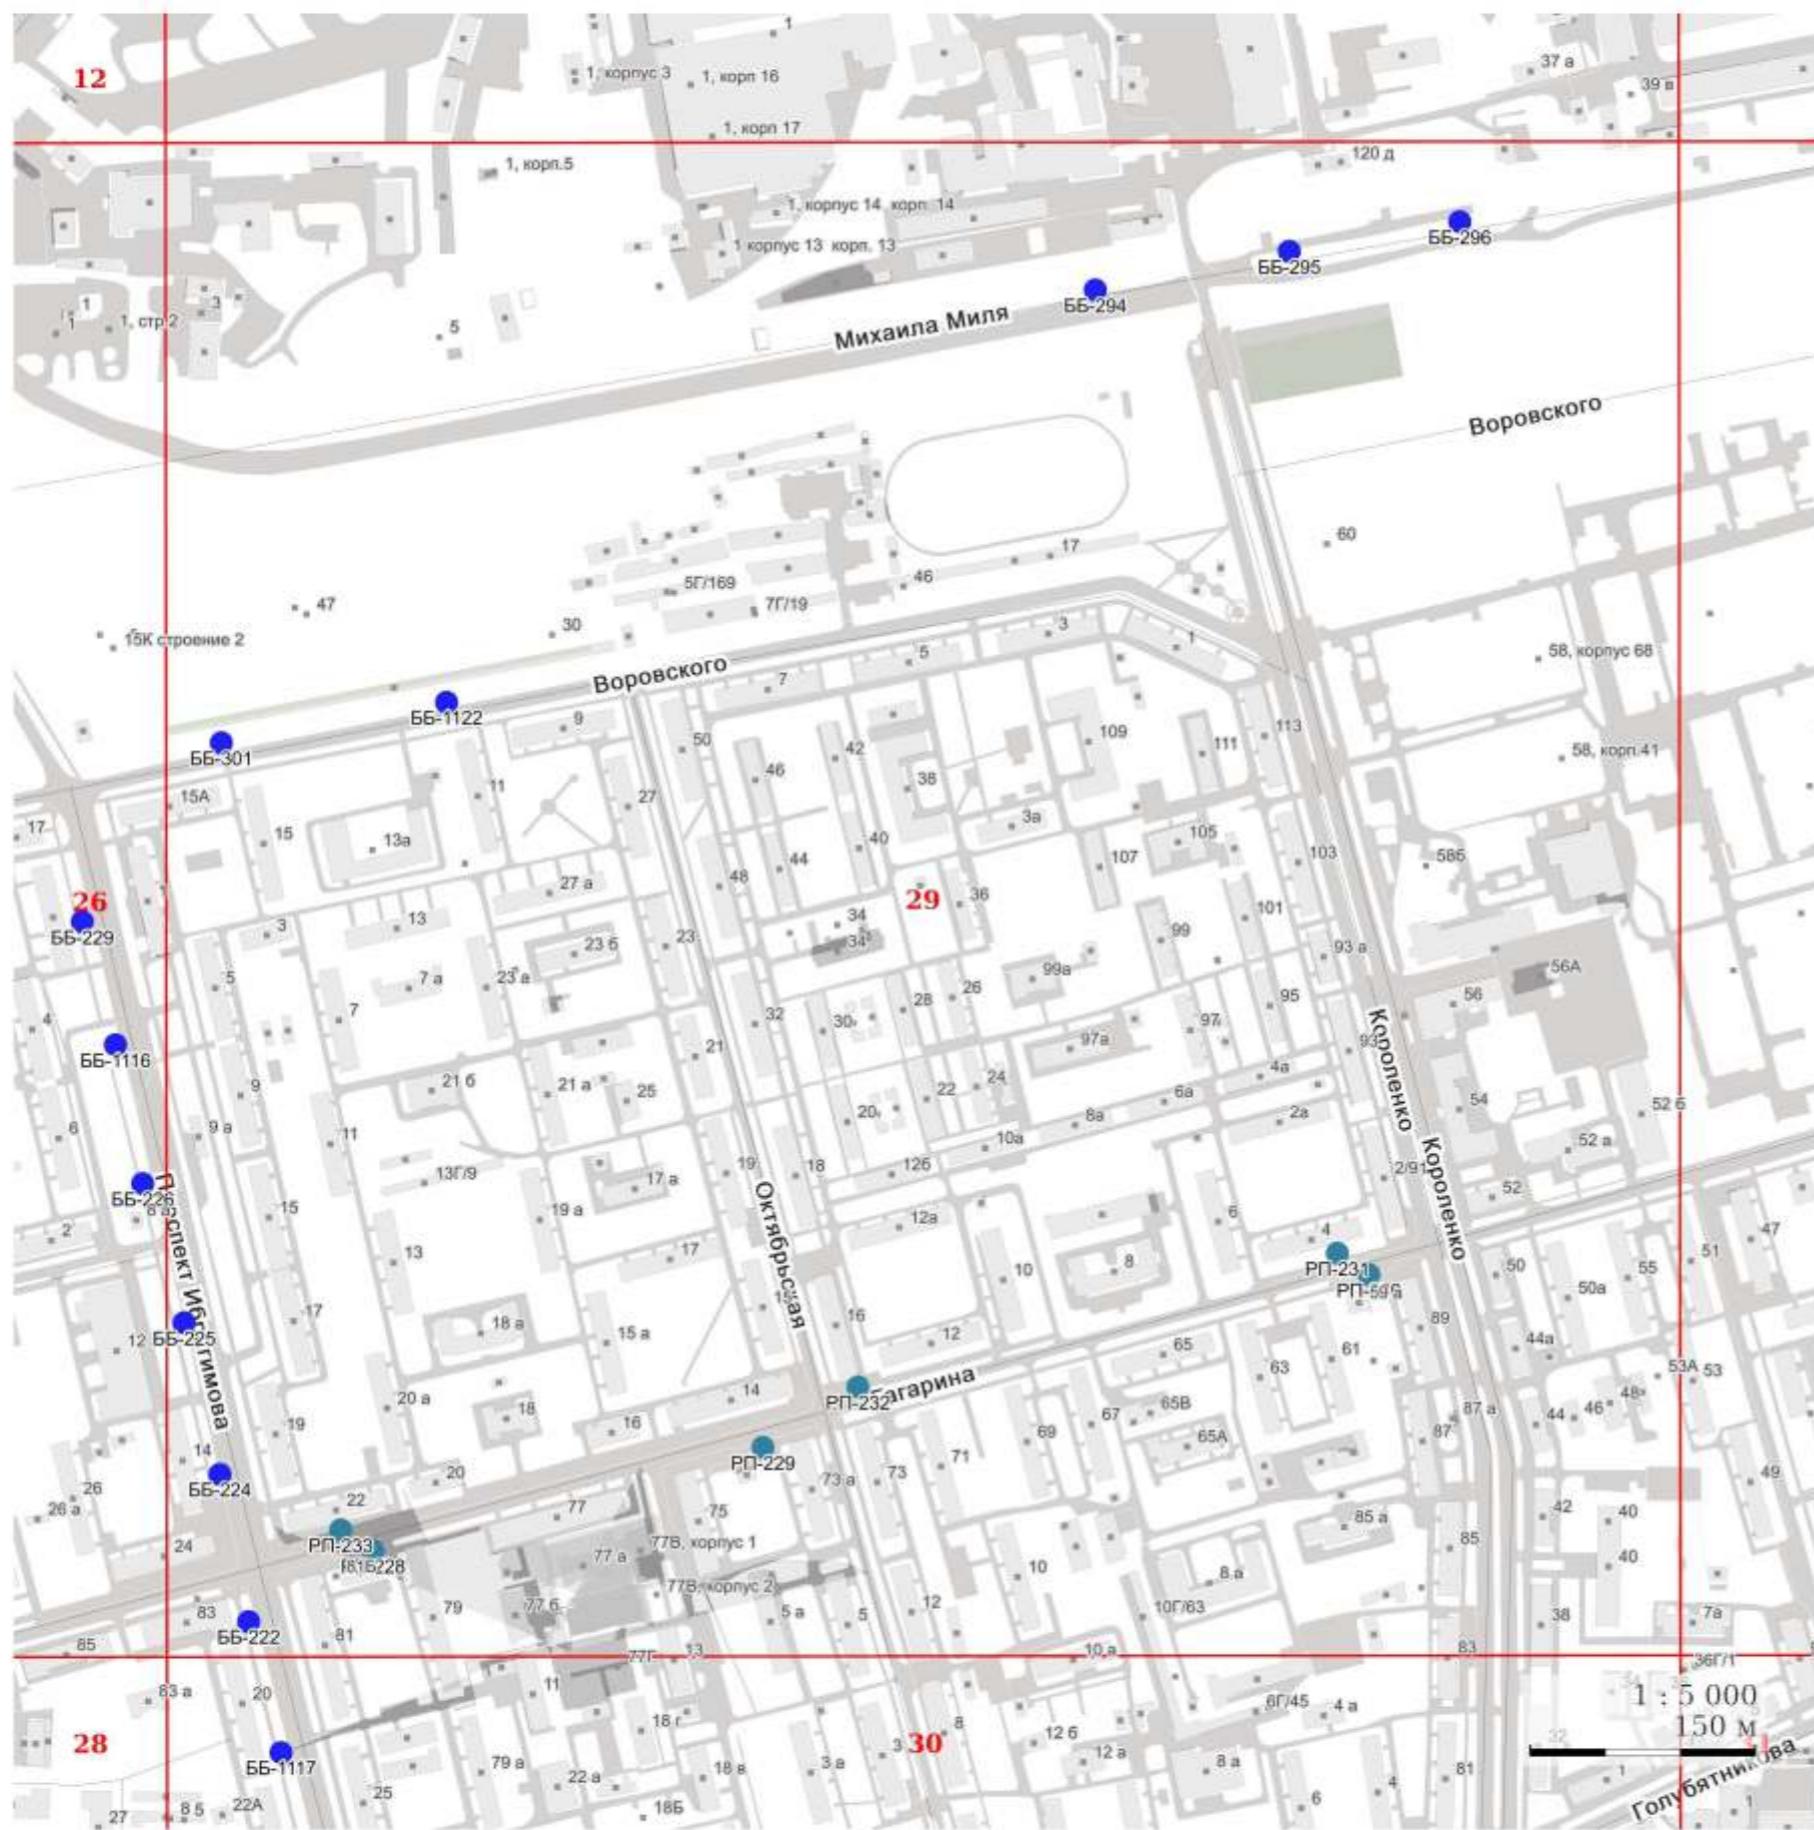

УСЛОВНЫЕ ОБОЗНАЧЕНИЯ:

I. Отдельно стоящие рекламные конструкции

- - СС - суперсайт
- - СБ - суперборд
- - ББ - еврошит
- - СР - ситиборд
- - ПР - пилларс
- - ПЛ - пилон
- - ПЛО - пилон в составе павильона ожидания общественного транспорта
- - АФЩ - афишиная щитовая конструкция
- - АФТ - афишиная тумба
- - КУ - коммуникационный указатель
- - ЭКУ - электронно-цифровой коммуникационный указатель
- - РН - рекламный навес в месте ожидания общественного транспорта остановочного пункта

II. Рекламные конструкции, размещаемые на зданиях, сооружениях

- - МФ - медиафасад
- - РП - рекламная панель на муниципальном остановочном навесе в месте ожидания общественного транспорта остановочного пункта




УСЛОВНЫЕ ОБОЗНАЧЕНИЯ:


I. Отдельно стоящие рекламные конструкции

- - СС - суперсайт
- - СБ - суперборд
- - ББ - еврощит
- - СР - ситиборд
- - ПР - пилларс
- - ПЛ - пилон
- - ПЛО - пилон в составе павильона ожидания общественного транспорта
- - АФЩ - афишиная щитовая конструкция
- - АФТ - афишиная тумба
- - КУ - коммуникационный указатель
- - ЭКУ - электронно-цифровой коммуникационный указатель
- - РН - рекламный навес в месте ожидания общественного транспорта остановочного пункта

II. Рекламные конструкции, размещаемые на зданиях, сооружениях

- - МФ - медиафасад
- - РП - рекламная панель на муниципальном остановочном навесе в месте ожидания общественного транспорта остановочного пункта

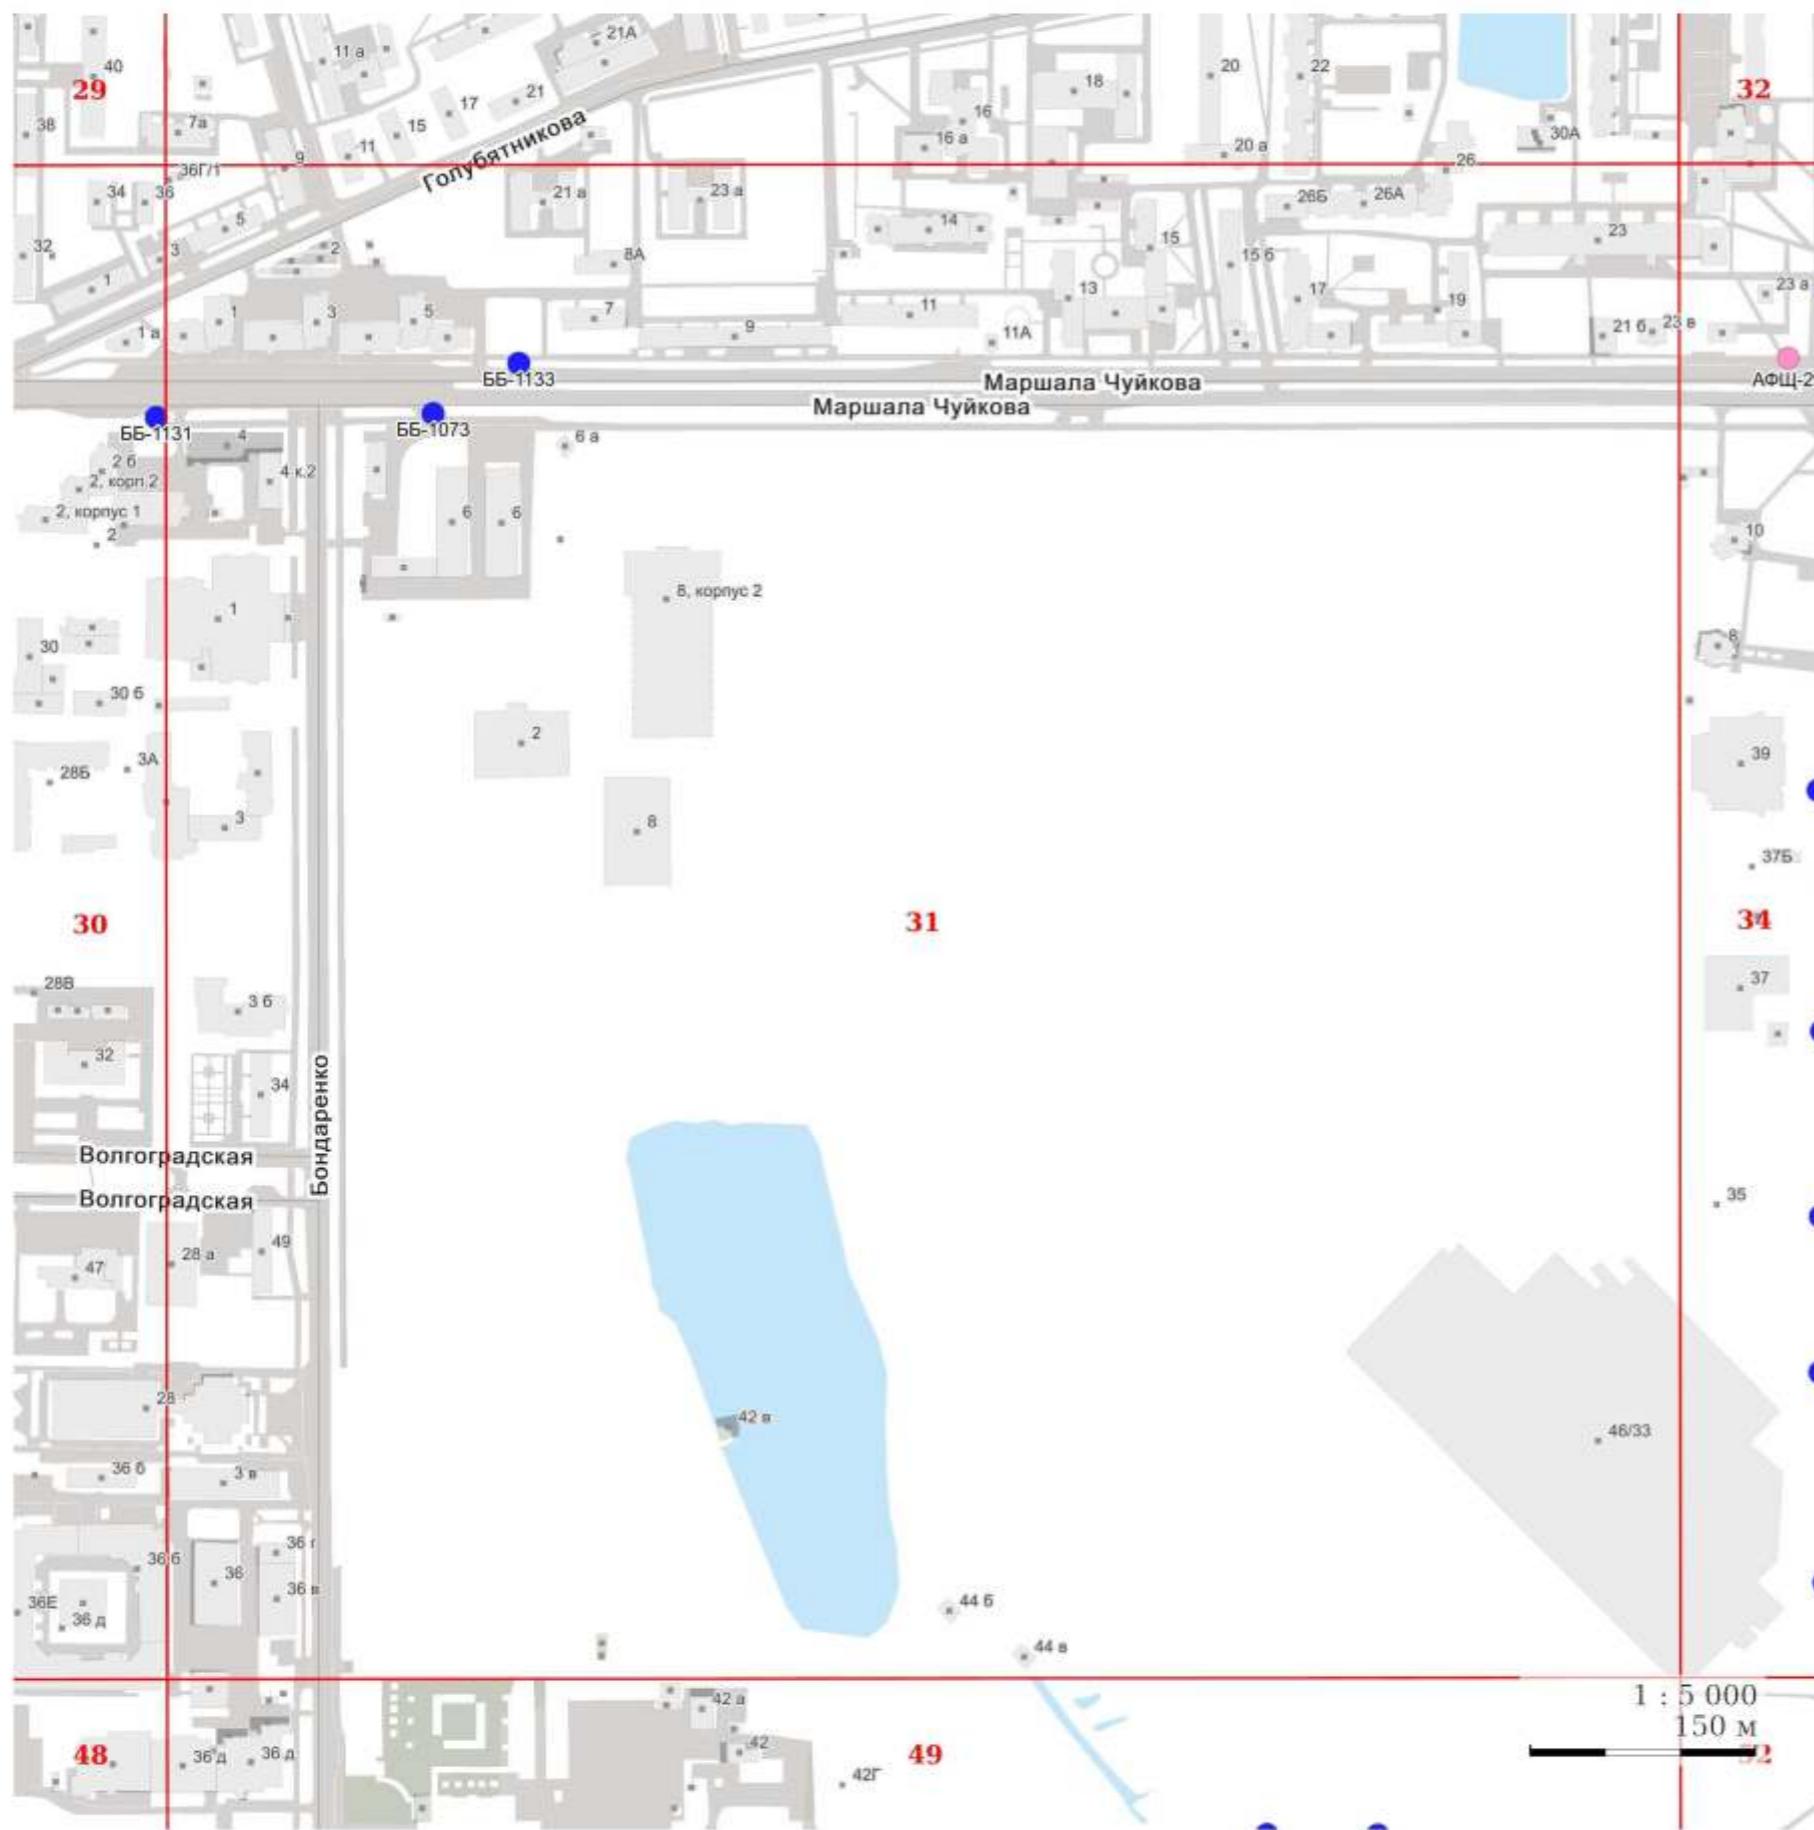

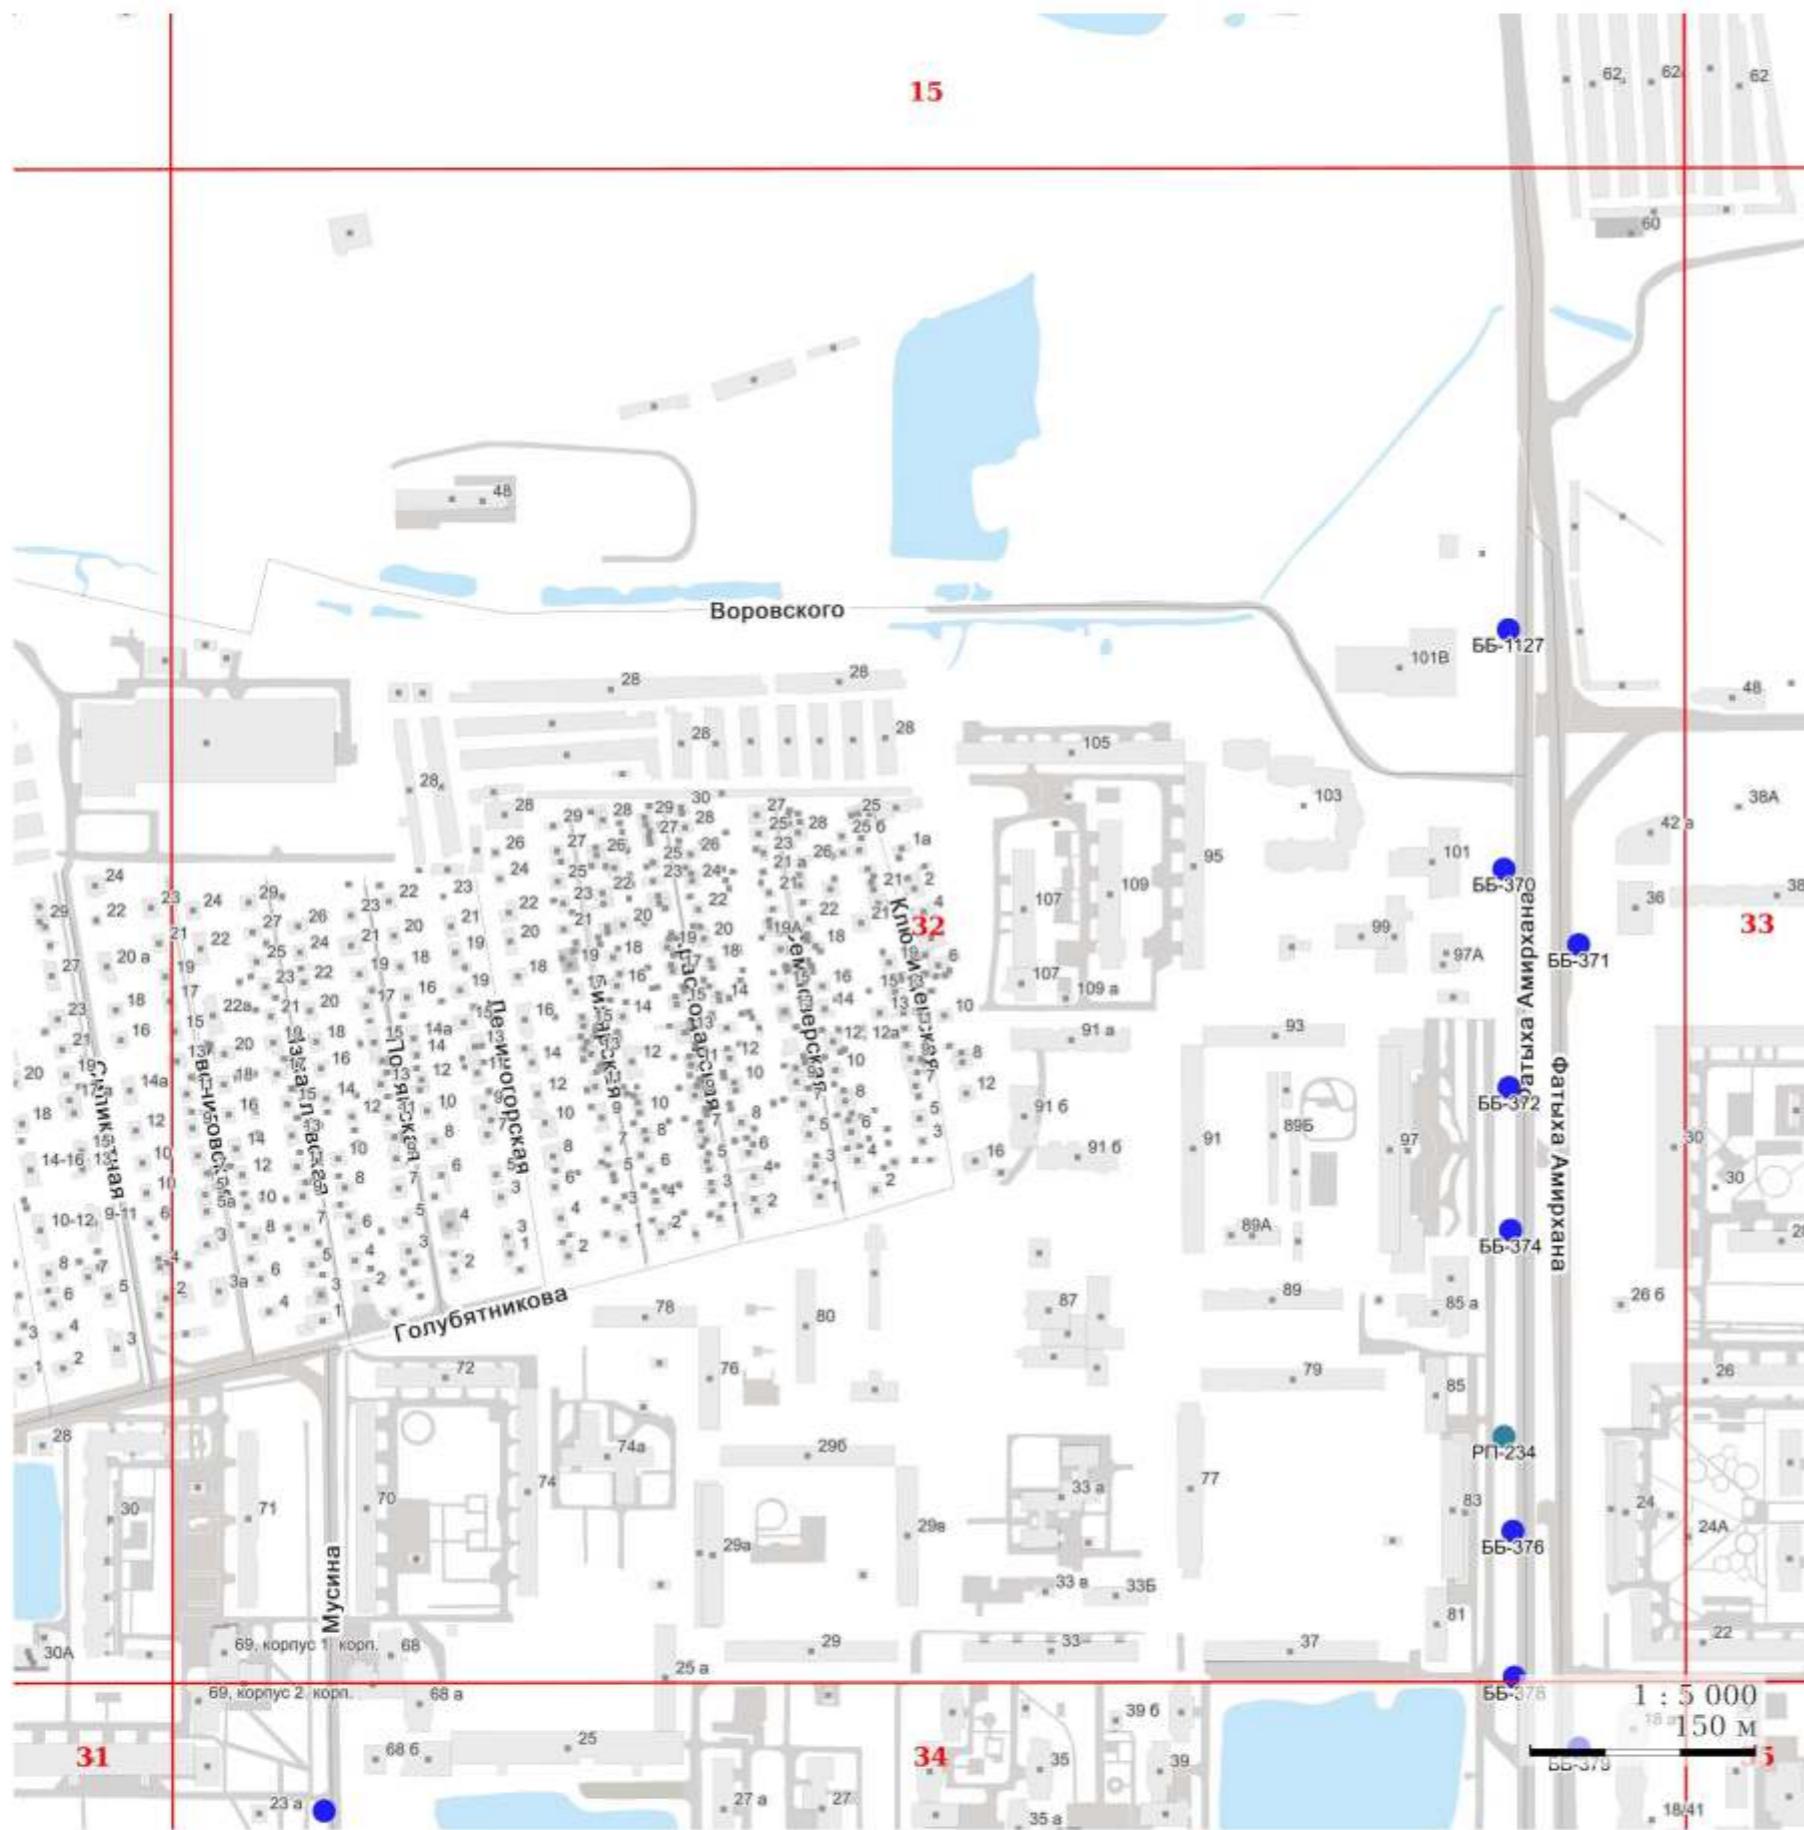

УСЛОВНЫЕ ОБОЗНАЧЕНИЯ:

I. Отдельно стоящие рекламные конструкции

- СС - суперсайт
 - СБ - суперборд
 - ББ - еврощит
 - СР - ситиборд
 - ПР - пилларс
 - ПЛ - пилон
 - ПЛО - пилон в составе павильона ожидания общественного транспорта
 - АФЩ - афишная щитовая конструкция
 - АФТ - афишная тумба
 - КУ - коммуникационный указатель
 - ЭКУ - электронно-цифровой коммуникационный указатель
 - РН - рекламный навес в месте ожидания общественного транспорта остановочного пункта

II. Рекламные конструкции, размещаемые на зданиях, сооружениях

- ★ - МФ - медиафасад
 - - РП - рекламная панель на муниципальном остановочном навесе в месте ожидания общественного транспорта остановочного пункта




УСЛОВНЫЕ ОБОЗНАЧЕНИЯ:

I. Отдельно стоящие рекламные конструкции

- - СС - суперсайт
- - СБ - суперборд
- - ББ - еврошит
- - СР - ситиборд
- - ПР - пилларс
- - ПЛ - пилон
- - ПЛО - пилон в составе павильона ожидания общественного транспорта
- - АФЩ - афишная щитовая конструкция
- - АФТ - афишная тумба
- - КУ - коммуникационный указатель
- - ЭКУ - электронно-цифровой коммуникационный указатель
- - РН - рекламный навес в месте ожидания общественного транспорта остановочного пункта

II. Рекламные конструкции, размещаемые на зданиях, сооружениях

- - МФ - медиафасад
- - РП - рекламная панель на муниципальном остановочном навесе в месте ожидания общественного транспорта остановочного пункта

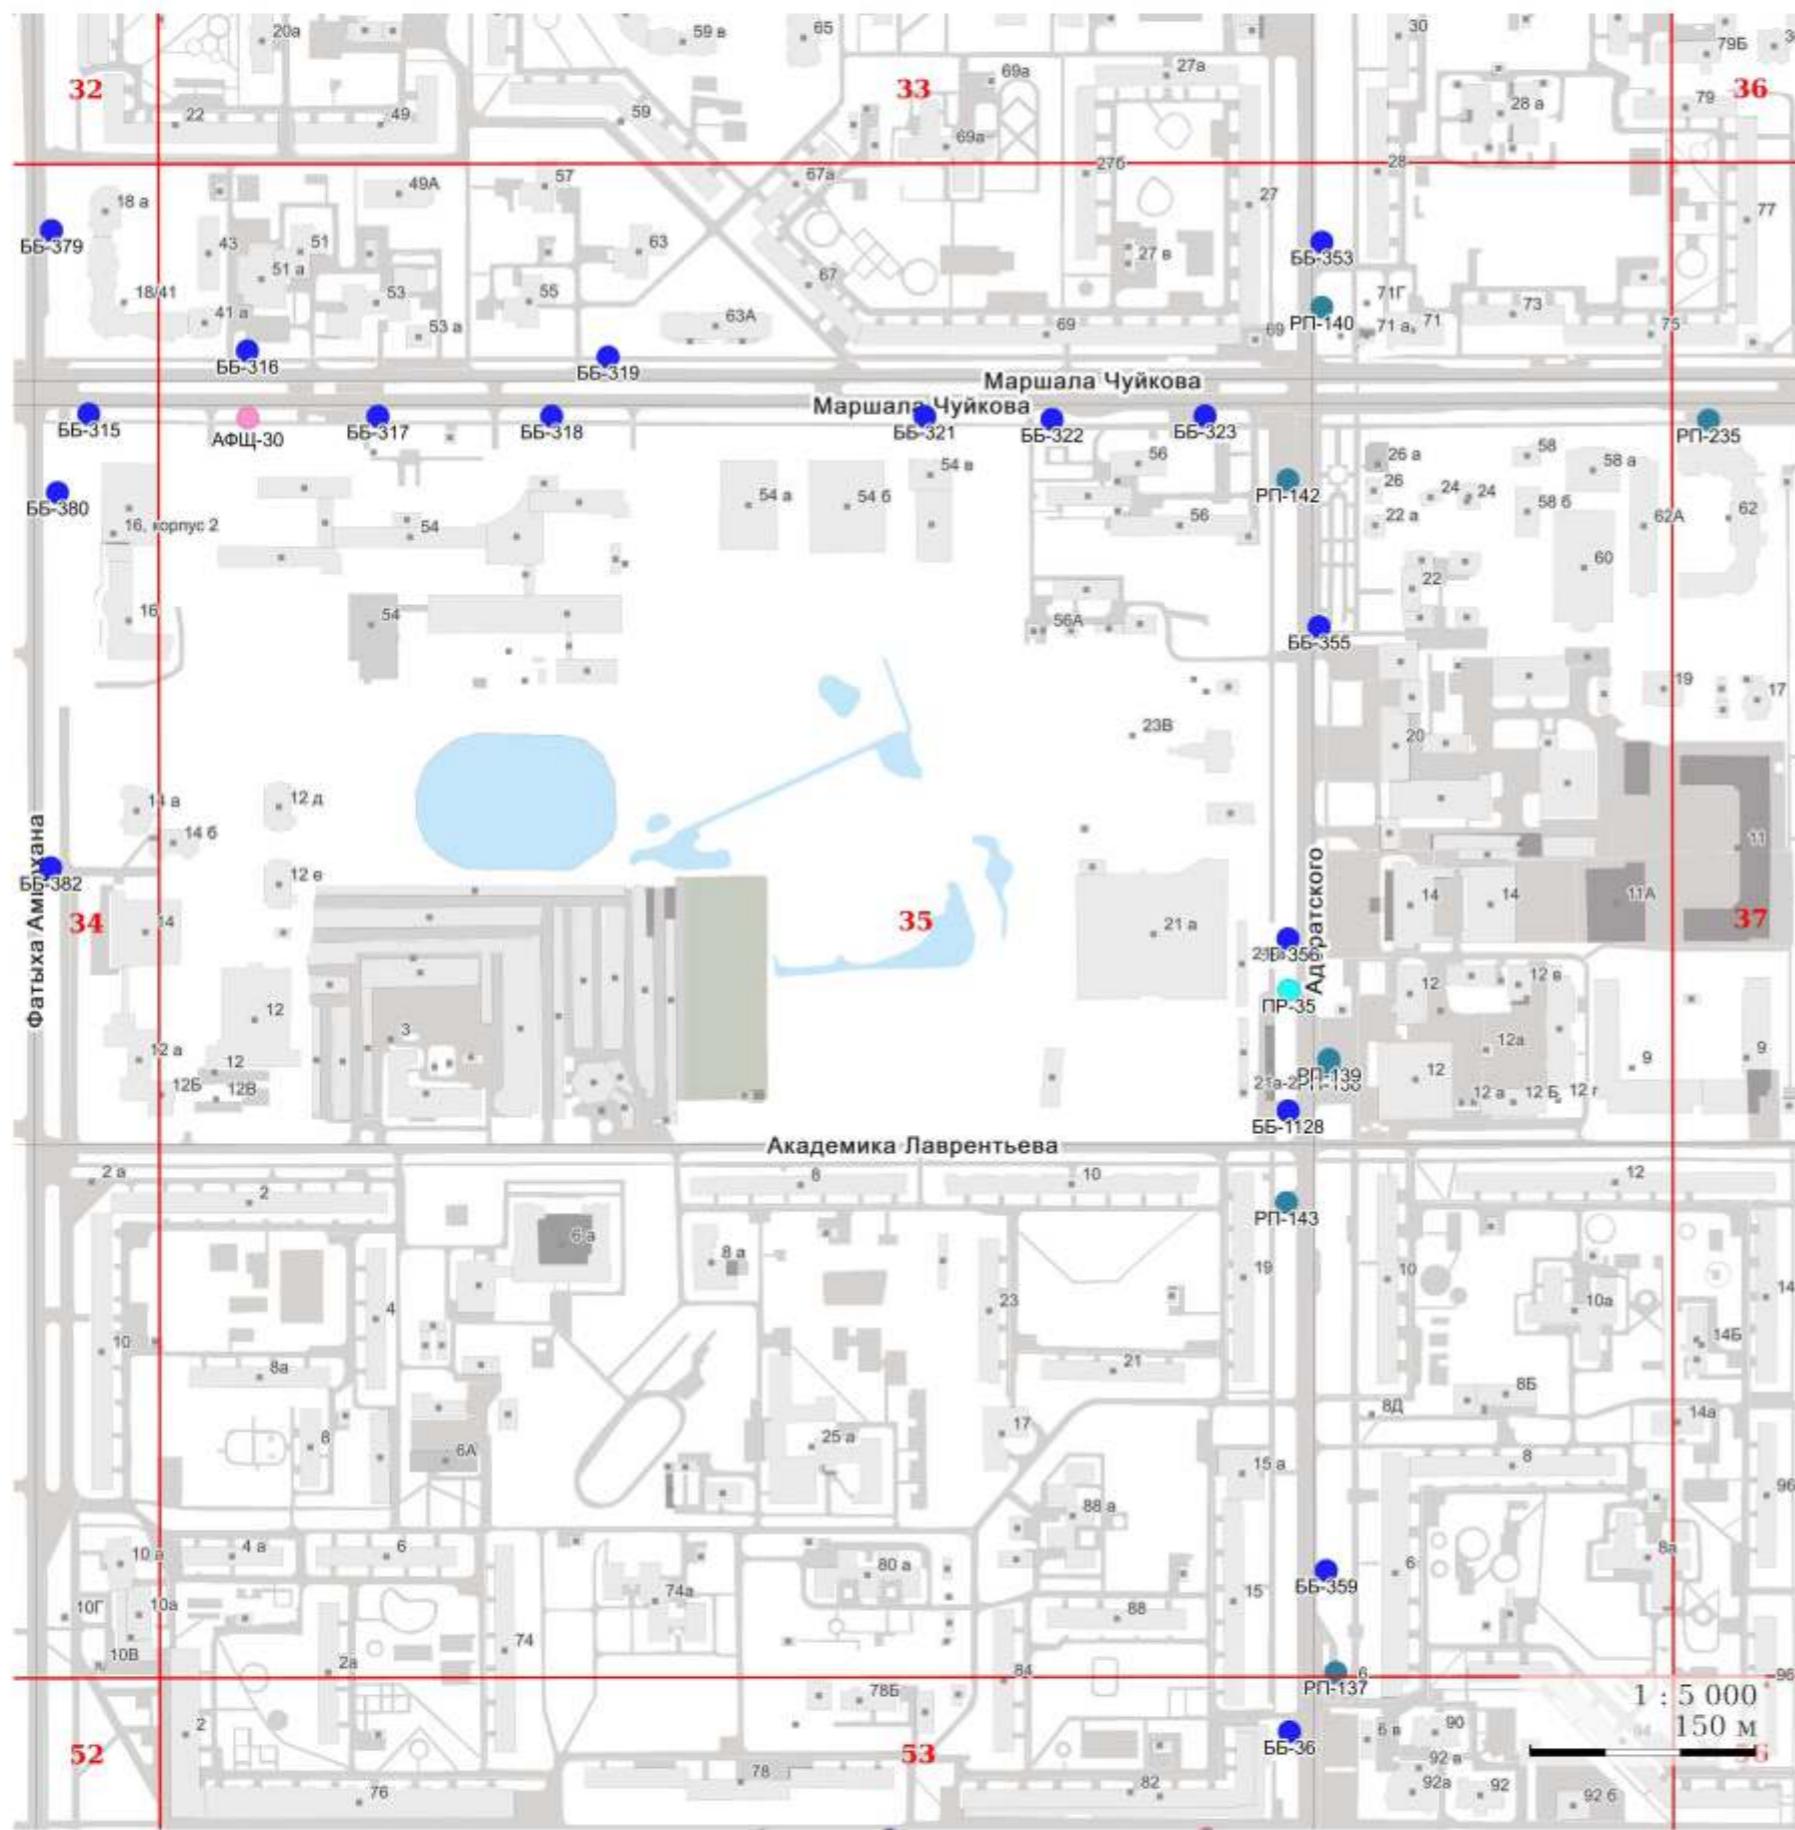


УСЛОВНЫЕ ОБОЗНАЧЕНИЯ:

I. Отдельно стоящие рекламные конструкции

- - СС - суперсайт
- - СБ - суперборд
- - ББ - еврощит
- - СР - ситиборд
- - ПР - пилларс
- - ПЛ - пилон
- - ПЛО - пилон в составе павильона ожидания общественного транспорта
- - АФЩ - афишиная щитовая конструкция
- - АФТ - афишиная тумба
- - КУ - коммуникационный указатель
- - ЭКУ - электронно-цифровой коммуникационный указатель
- - РН - рекламный навес в месте ожидания общественного транспорта остановочного пункта

II. Рекламные конструкции, размещаемые на зданиях, сооружениях

- - МФ - медиафасад
- - РП - рекламная панель на муниципальном остановочном навесе в месте ожидания общественного транспорта остановочного пункта

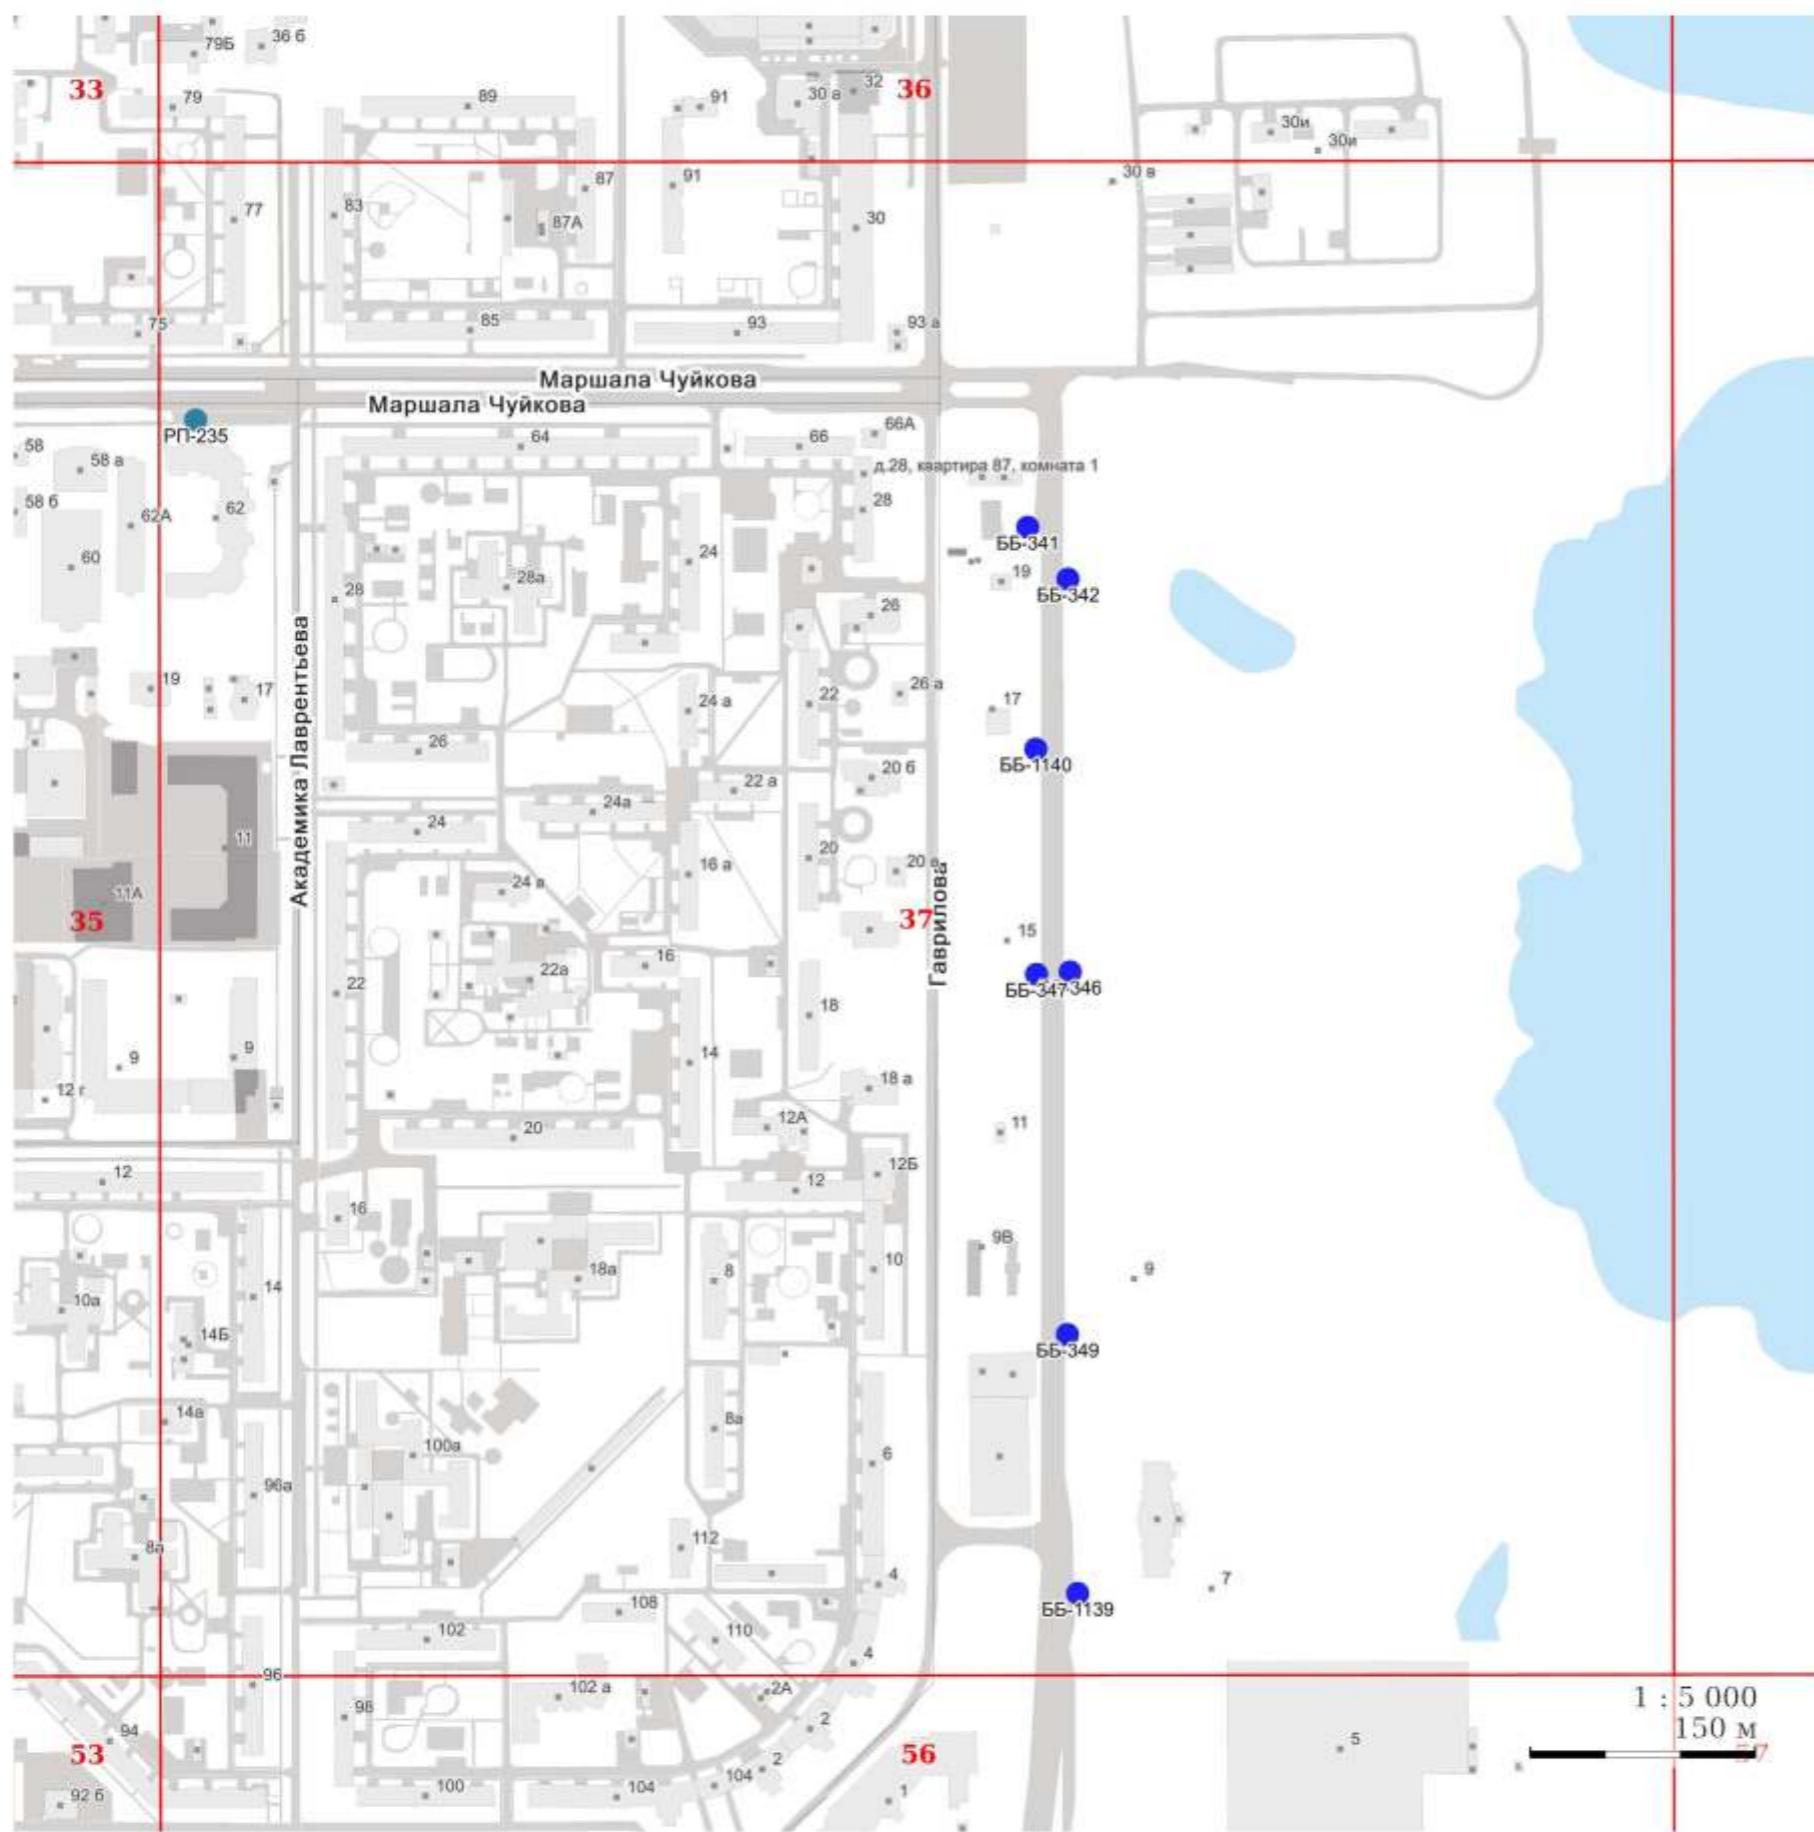


УСЛОВНЫЕ ОБОЗНАЧЕНИЯ:

I. Отдельно стоящие рекламные конструкции

- СС - суперсайт
 - СБ - суперборд
 - ББ - еврощит
 - СР - ситиборд
 - ПР - пилларс
 - ПЛ - пилон
 - ПЛО - пилон в составе павильона ожидания общественного транспорта
 - АФЩ - афишная щитовая конструкция
 - АФТ - афишная тумба
 - КУ - коммуникационный указатель
 - ЭКУ - электронно-цифровой коммуникационный указатель
 - РН - рекламный навес в месте ожидания общественного транспорта остановочного пункта

II. Рекламные конструкции, размещаемые на зданиях, сооружениях

- ★ - МФ - медиафасад
 - - РП - рекламная панель на муниципальном остановочном навесе в месте ожидания общественного транспорта остановочного пункта

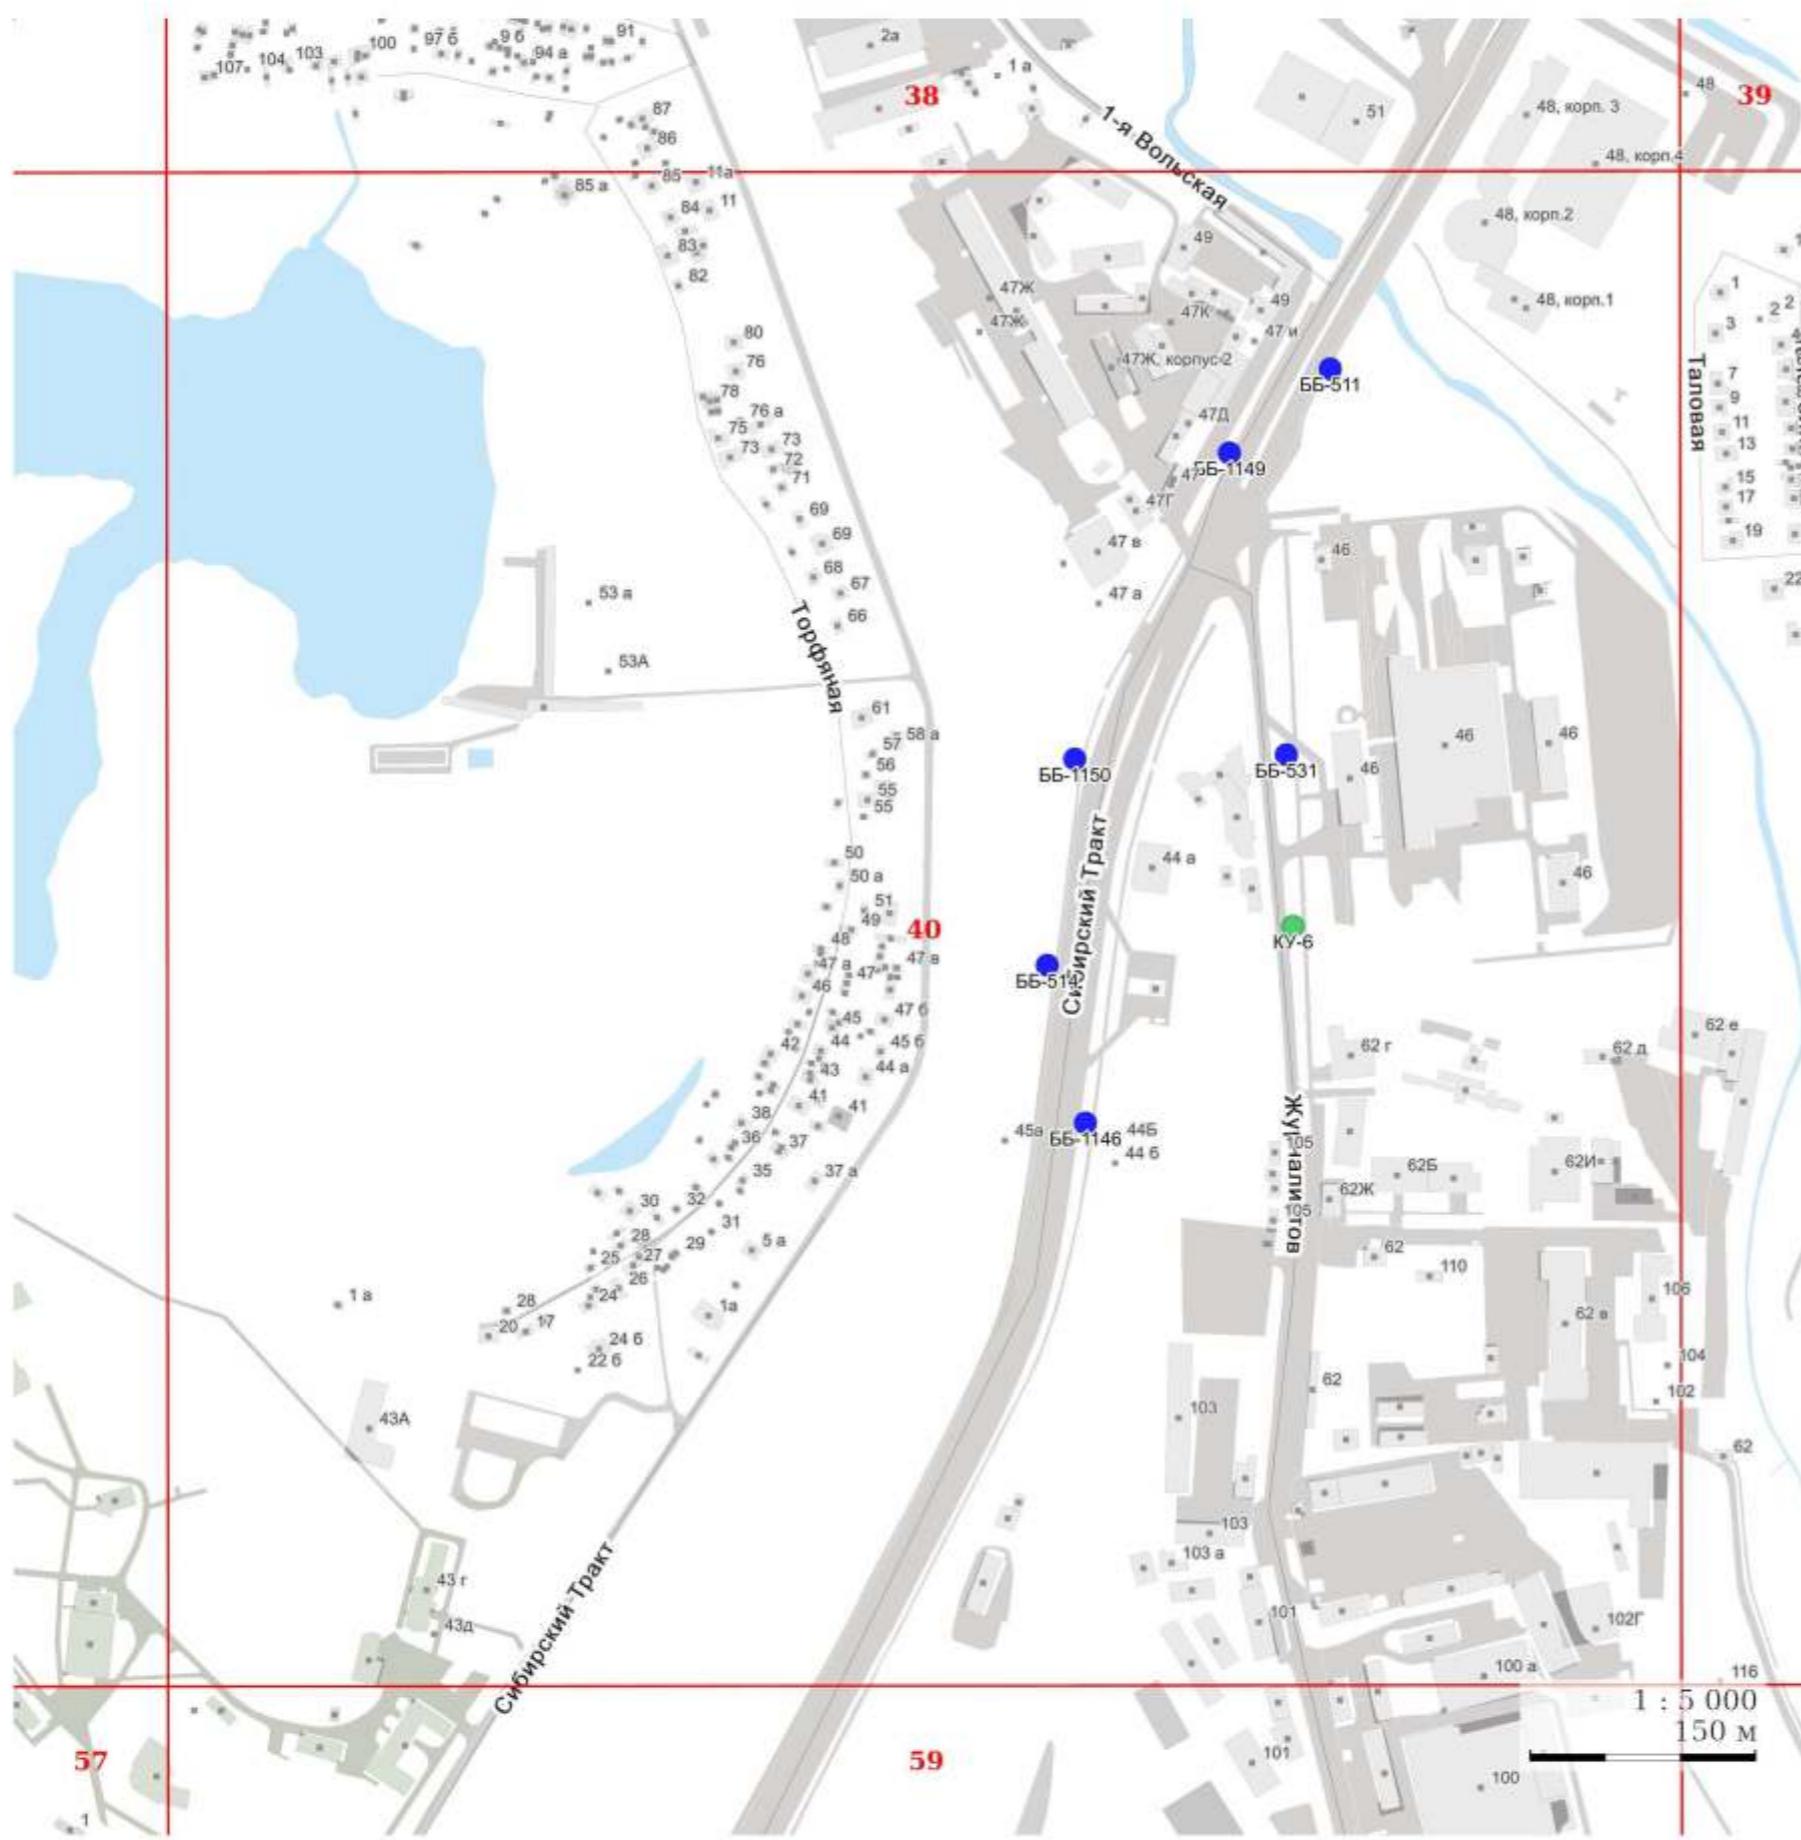


УСЛОВНЫЕ ОБОЗНАЧЕНИЯ:

I. Отдельно стоящие рекламные конструкции

- - СС - суперсайт
- - СБ - суперборд
- - ББ - еврошит
- - СР - ситиборд
- - ПР - пилларс
- - ПЛ - пилон
- - ПЛО - пилон в составе павильона ожидания общественного транспорта
- - АФЩ - афишная щитовая конструкция
- - АФТ - афишная тумба
- - КУ - коммуникационный указатель
- - ЭКУ - электронно-цифровой коммуникационный указатель
- - РН - рекламный навес в месте ожидания общественного транспорта остановочного пункта

II. Рекламные конструкции, размещаемые на зданиях, сооружениях

- ★ - МФ - медиафасад
- - РП - рекламная панель на муниципальном остановочном навесе в месте ожидания общественного транспорта остановочного пункта

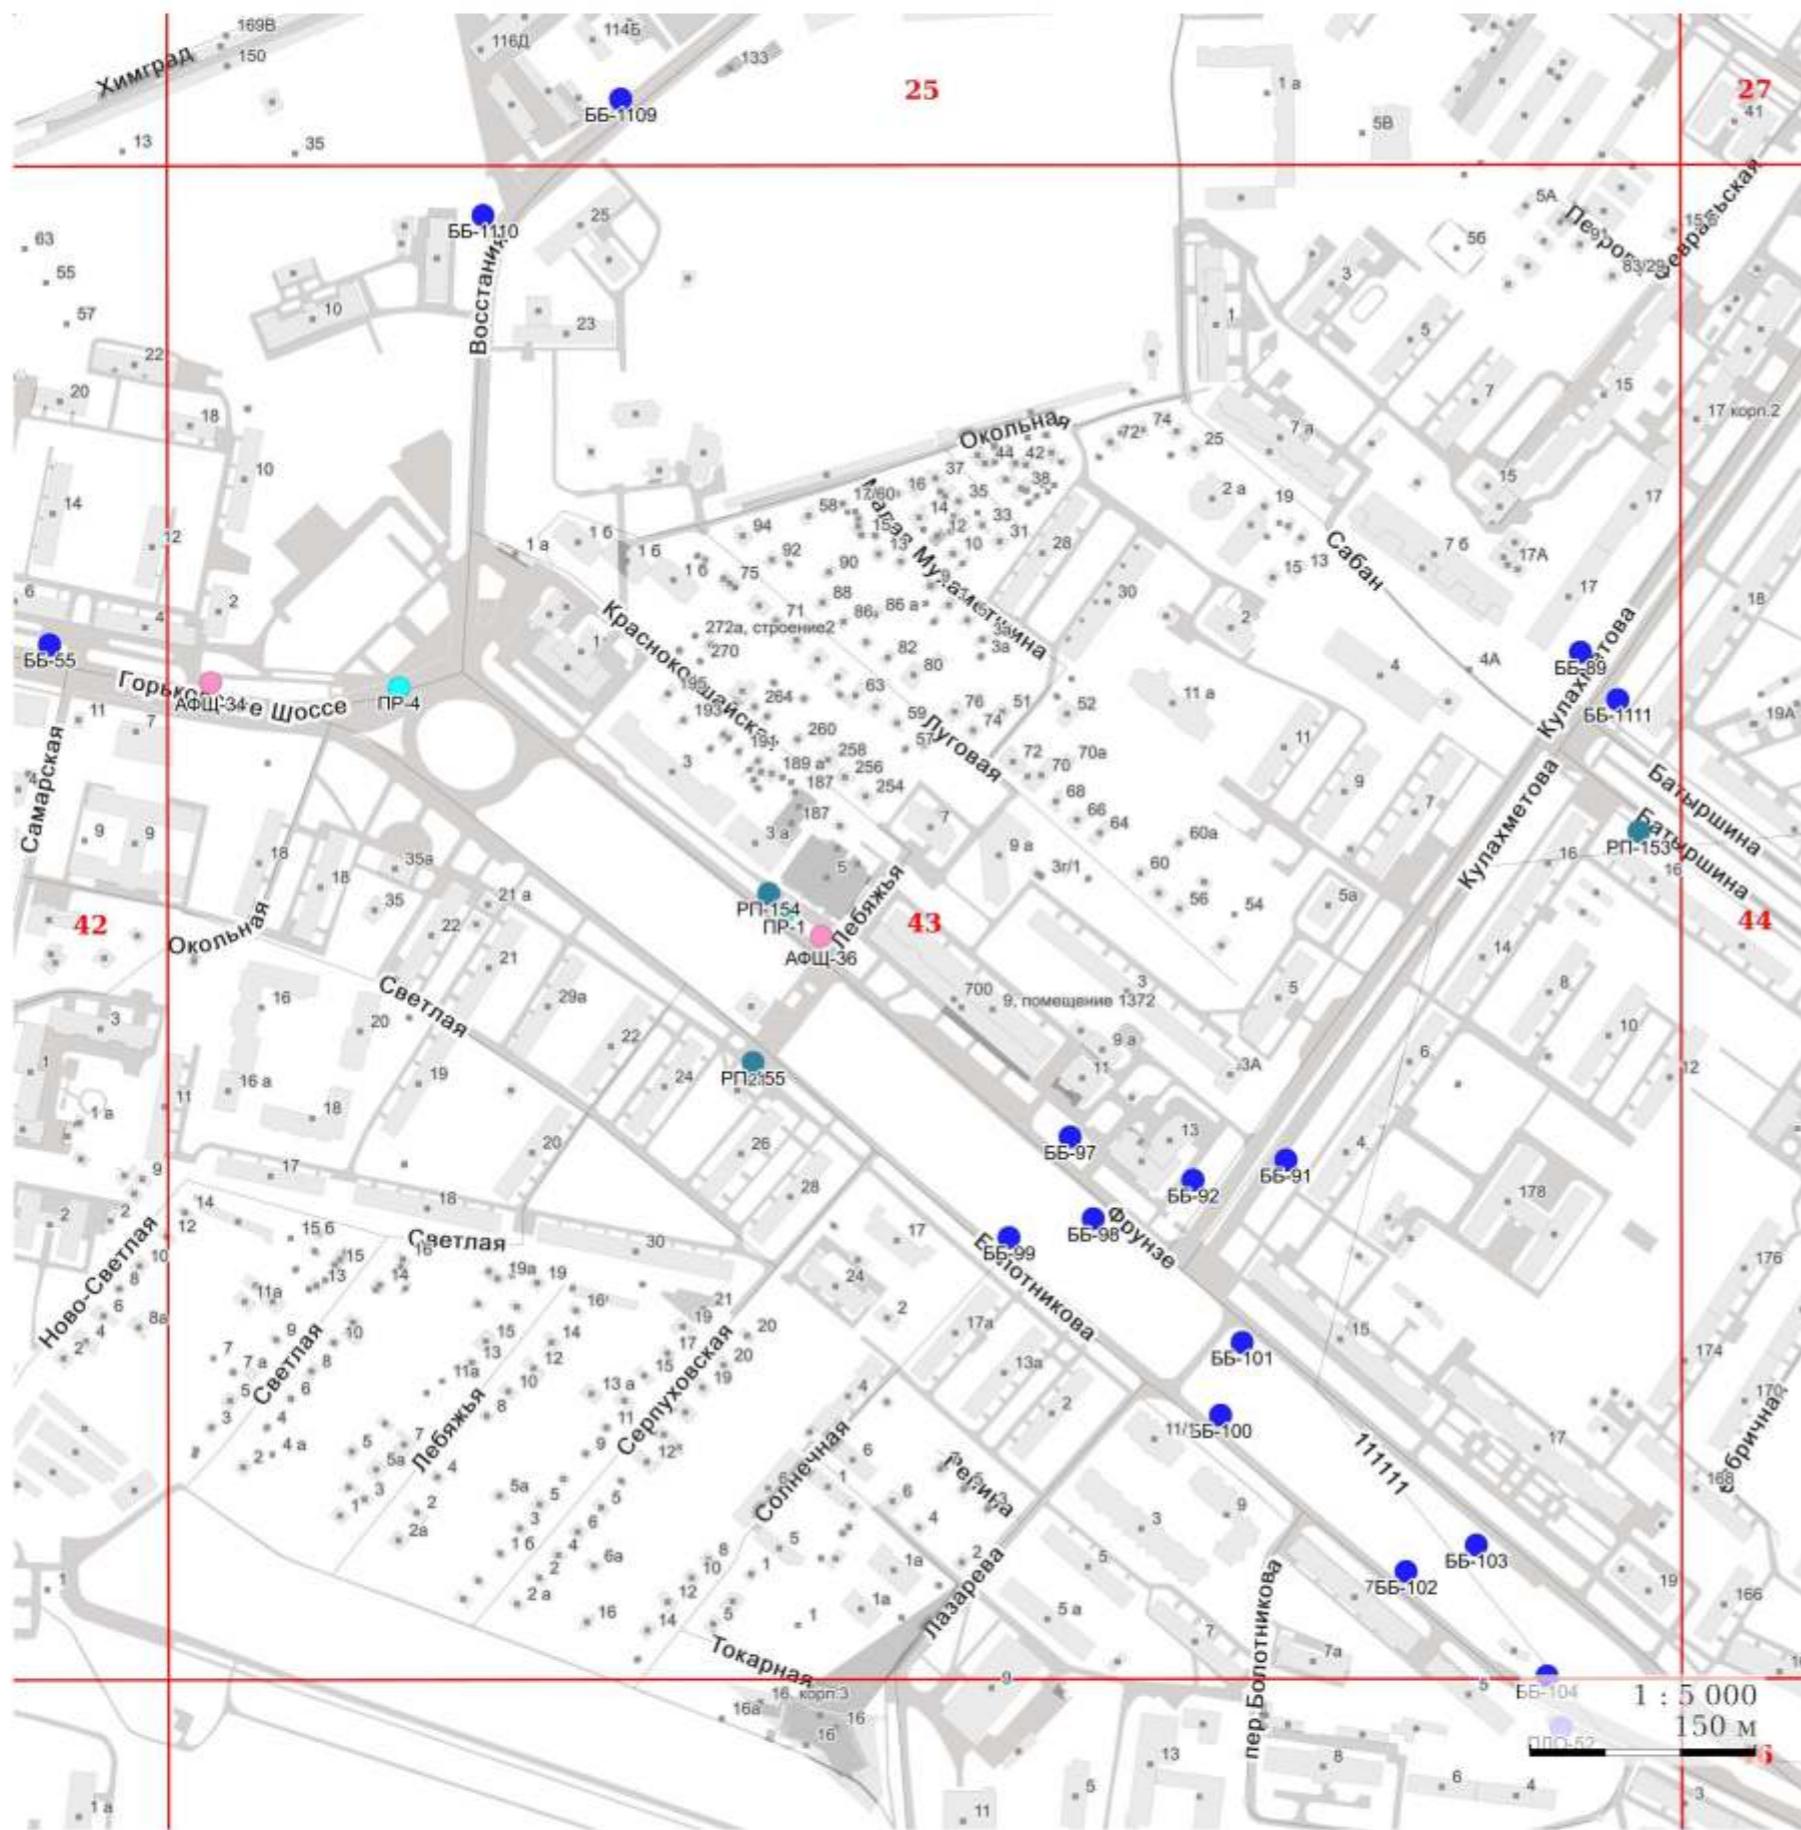


УСЛОВНЫЕ ОБОЗНАЧЕНИЯ:

I. Отдельно стоящие рекламные конструкции

- - СС - суперсайт
- - СБ - суперборд
- - ББ - еврощит
- - СР - ситиборд
- - ПР - пилларс
- - ПЛ - пилон
- - ПЛО - пилон в составе павильона ожидания общественного транспорта
- - АФЩ - афишная щитовая конструкция
- - АФТ - афишная тумба
- - КУ - коммуникационный указатель
- - ЭКУ - электронно-цифровой коммуникационный указатель
- - РН - рекламный навес в месте ожидания общественного транспорта остановочного пункта

II. Рекламные конструкции, размещаемые на зданиях, сооружениях

- - МФ - медиафасад
- - РП - рекламная панель на муниципальном остановочном навесе в месте ожидания общественного транспорта остановочного пункта

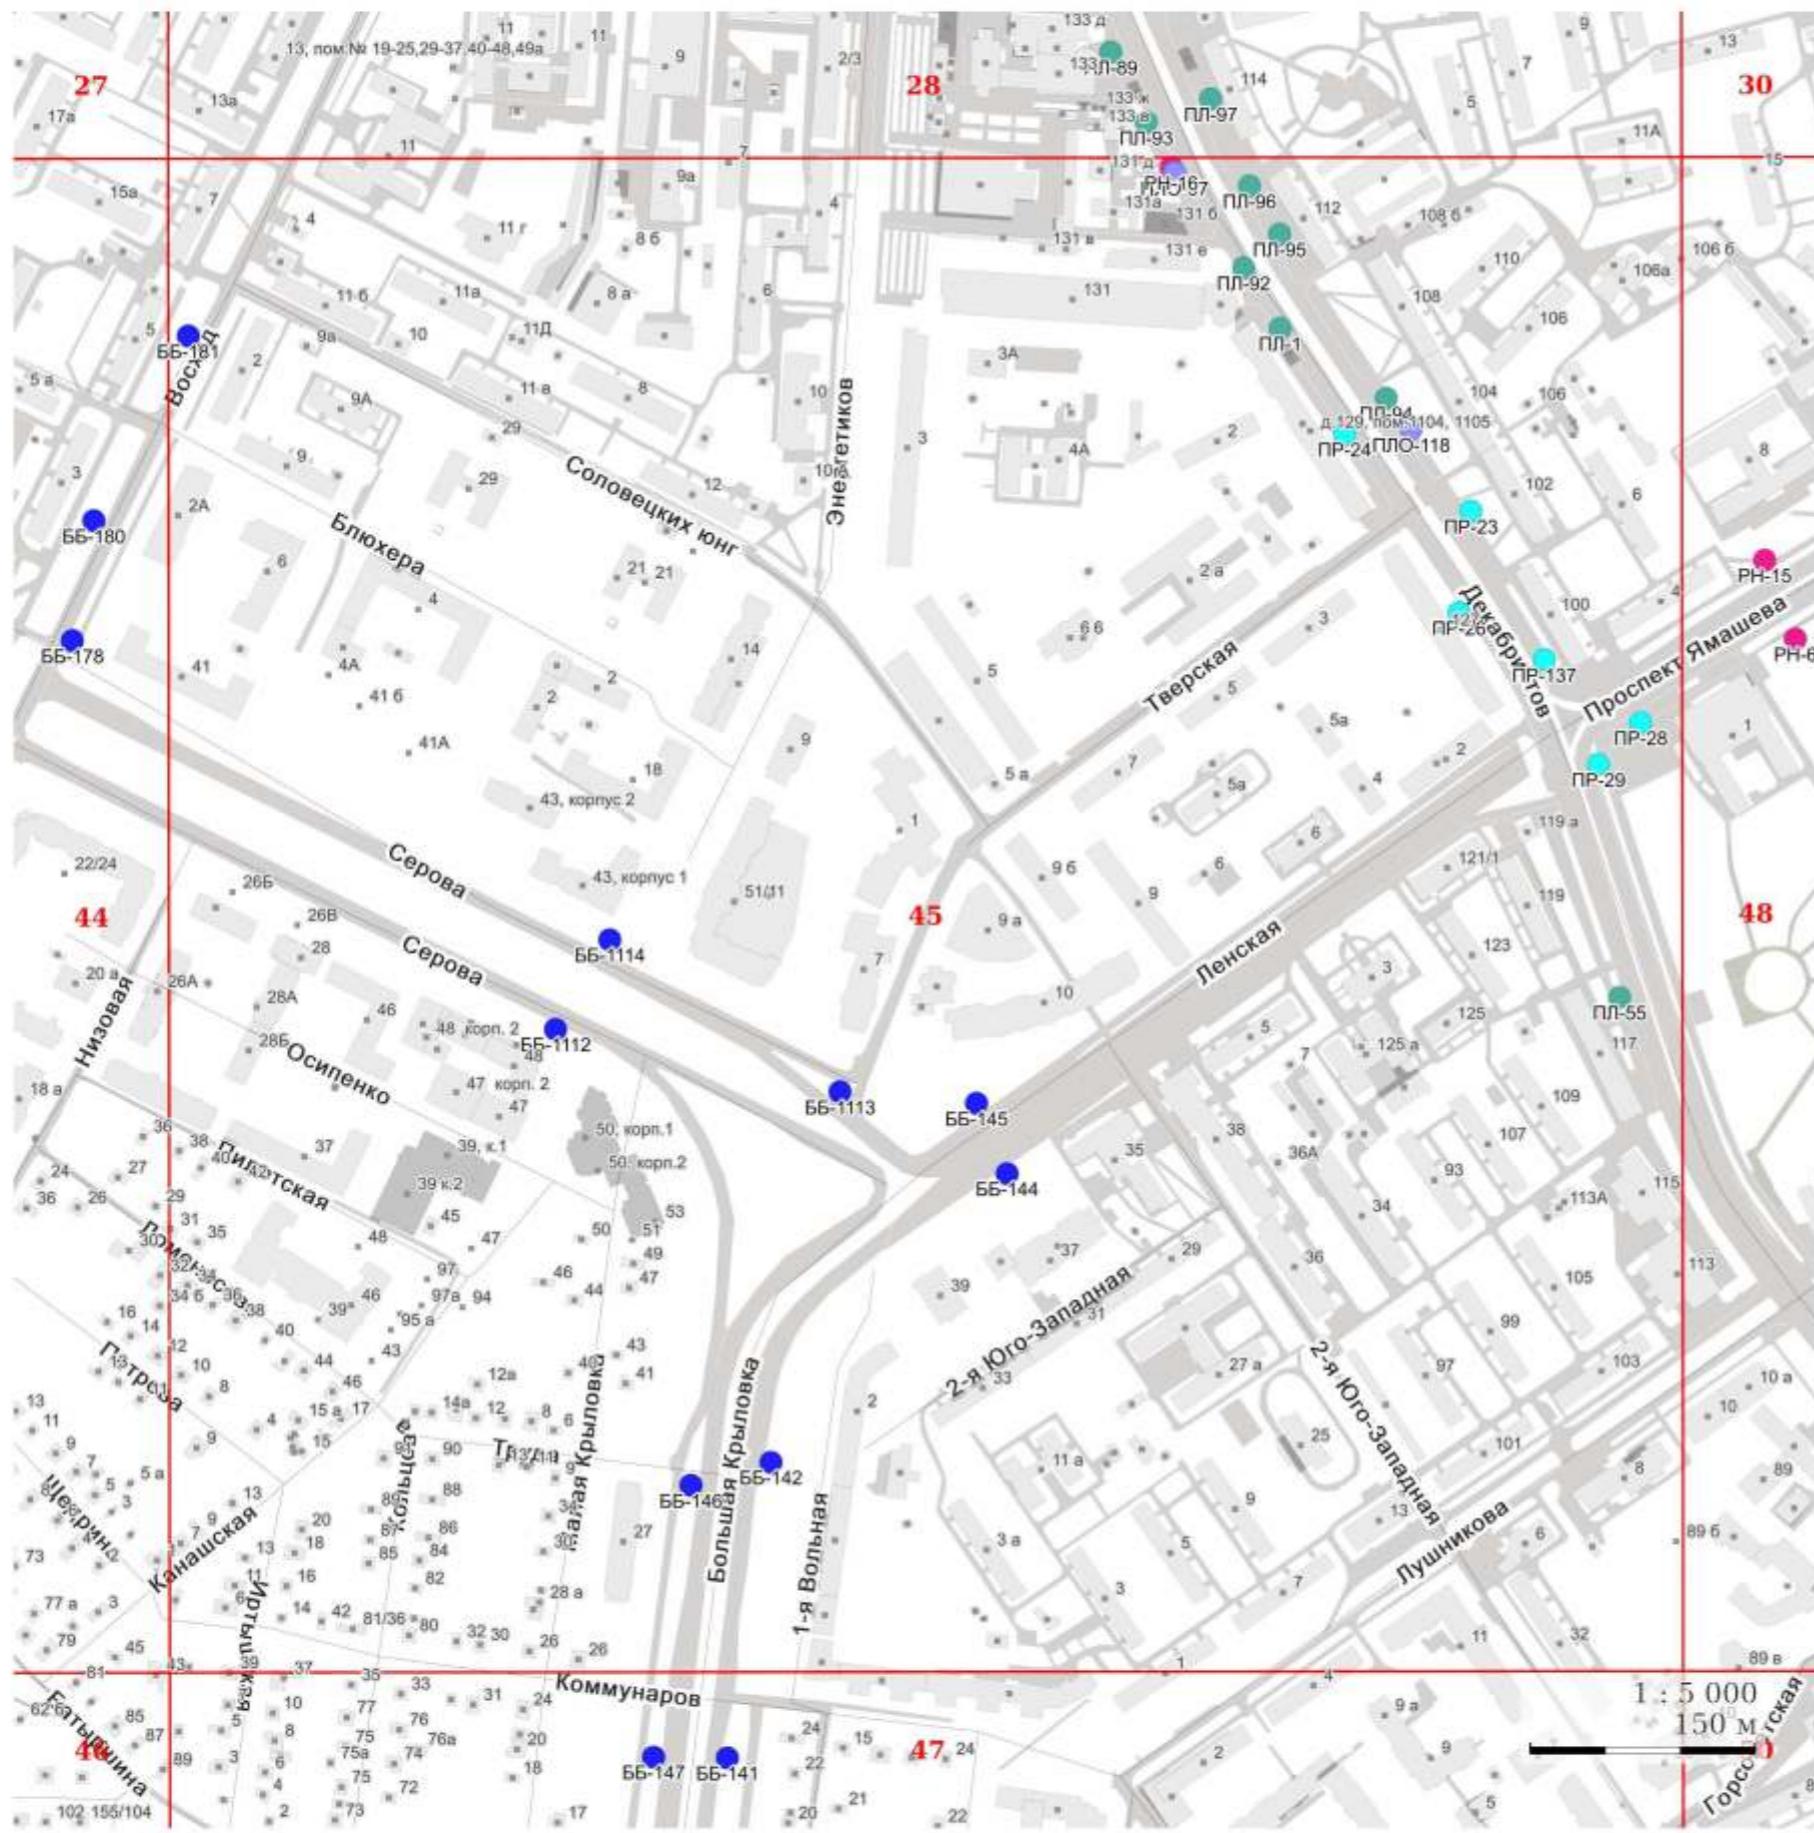

УСЛОВНЫЕ ОБОЗНАЧЕНИЯ:

I. Отдельно стоящие рекламные конструкции

- - СС - суперсайт
- - СБ - суперборд
- - ББ - еврошит
- - СР - ситиборд
- - ПР - пилларс
- - ПЛ - пилон
- - ПЛО - пилон в составе павильона ожидания общественного транспорта
- - АФЩ - афишная щитовая конструкция
- - АФТ - афишная тумба
- - КУ - коммуникационный указатель
- - ЭКУ - электронно-цифровой коммуникационный указатель
- - РН - рекламный навес в месте ожидания общественного транспорта остановочного пункта

II. Рекламные конструкции, размещаемые на зданиях, сооружениях

- - МФ - медиафасад
- - РП - рекламная панель на муниципальном остановочном навесе в месте ожидания общественного транспорта остановочного пункта



УСЛОВНЫЕ ОБОЗНАЧЕНИЯ:

I. Отдельно стоящие рекламные конструкции

- - СС - суперсайт
- - СБ - суперборд
- - ББ - еврошит
- - СР - ситиборд
- - ПР - пилларс
- - ПЛ - пилон
- - ПЛО - пилон в составе павильона ожидания общественного транспорта
- - АФЩ - афишиная щитовая конструкция
- - АФТ - афишиная тумба
- - КУ - коммуникационный указатель
- - ЭКУ - электронно-цифровой коммуникационный указатель
- - РН - рекламный навес в месте ожидания общественного транспорта остановочного пункта

II. Рекламные конструкции, размещаемые на зданиях, сооружениях

- - МФ - медиафасад
- - РП - рекламная панель на муниципальном остановочном навесе в месте ожидания общественного транспорта остановочного пункта




УСЛОВНЫЕ ОБОЗНАЧЕНИЯ:

I. Отдельно стоящие рекламные конструкции

- - СС - суперсайт
- - СБ - суперборд
- - ББ - еврощит
- - СР - ситиборд
- - ПР - пилларс
- - ПЛ - пилон
- - ПЛО - пилон в составе павильона ожидания общественного транспорта
- - АФЩ - афишная щитовая конструкция
- - АФТ - афишная тумба
- - КУ - коммуникационный указатель
- - ЭКУ - электронно-цифровой коммуникационный указатель
- - РН - рекламный навес в месте ожидания общественного транспорта остановочного пункта

II. Рекламные конструкции, размещаемые на зданиях, сооружениях

- - МФ - медиафасад
- - РП - рекламная панель на муниципальном остановочном навесе в месте ожидания общественного транспорта остановочного пункта

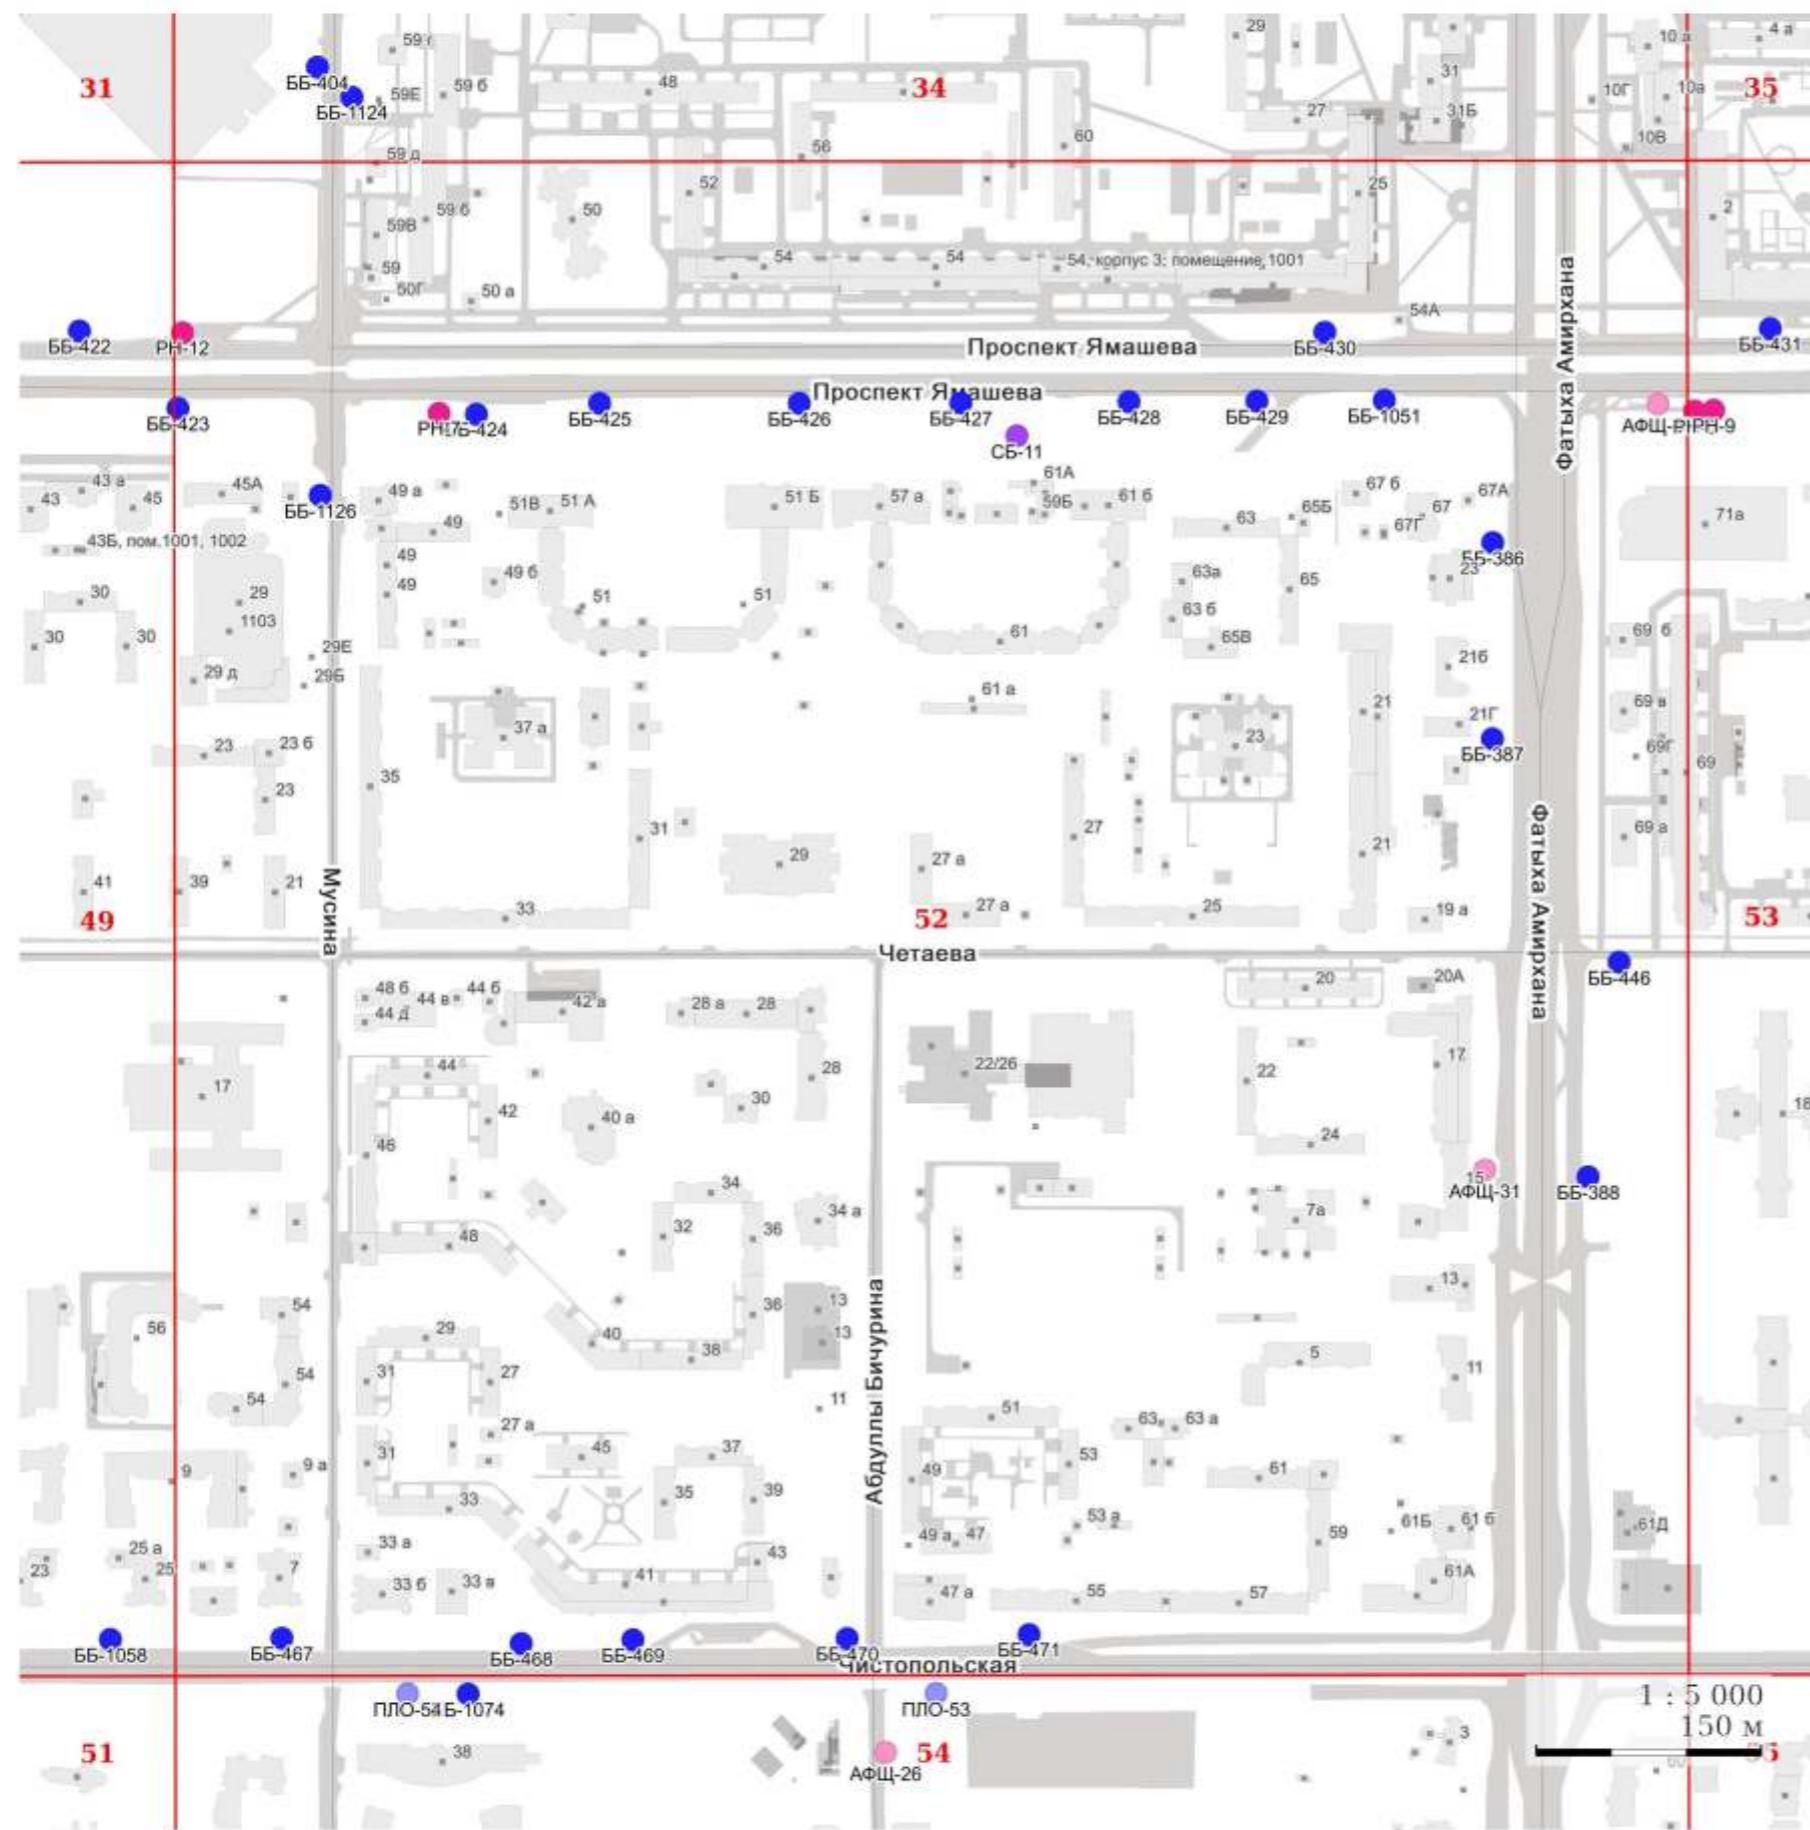


УСЛОВНЫЕ ОБОЗНАЧЕНИЯ:

I. Отдельно стоящие рекламные конструкции

- - СС - суперсайт
- - СБ - суперборд
- - ББ - еврошит
- - СР - ситиборд
- - ПР - пилларс
- - ПЛ - пилон
- - ПЛО - пилон в составе павильона ожидания общественного транспорта
- - АФЩ - афишиная щитовая конструкция
- - АФТ - афишиная тумба
- - КУ - коммуникационный указатель
- - ЭКУ - электронно-цифровой коммуникационный указатель
- - РН - рекламный навес в месте ожидания общественного транспорта остановочного пункта

II. Рекламные конструкции, размещаемые на зданиях, сооружениях

- ★ - МФ - медиафасад
- - РП - рекламная панель на муниципальном остановочном навесе в месте ожидания общественного транспорта остановочного пункта

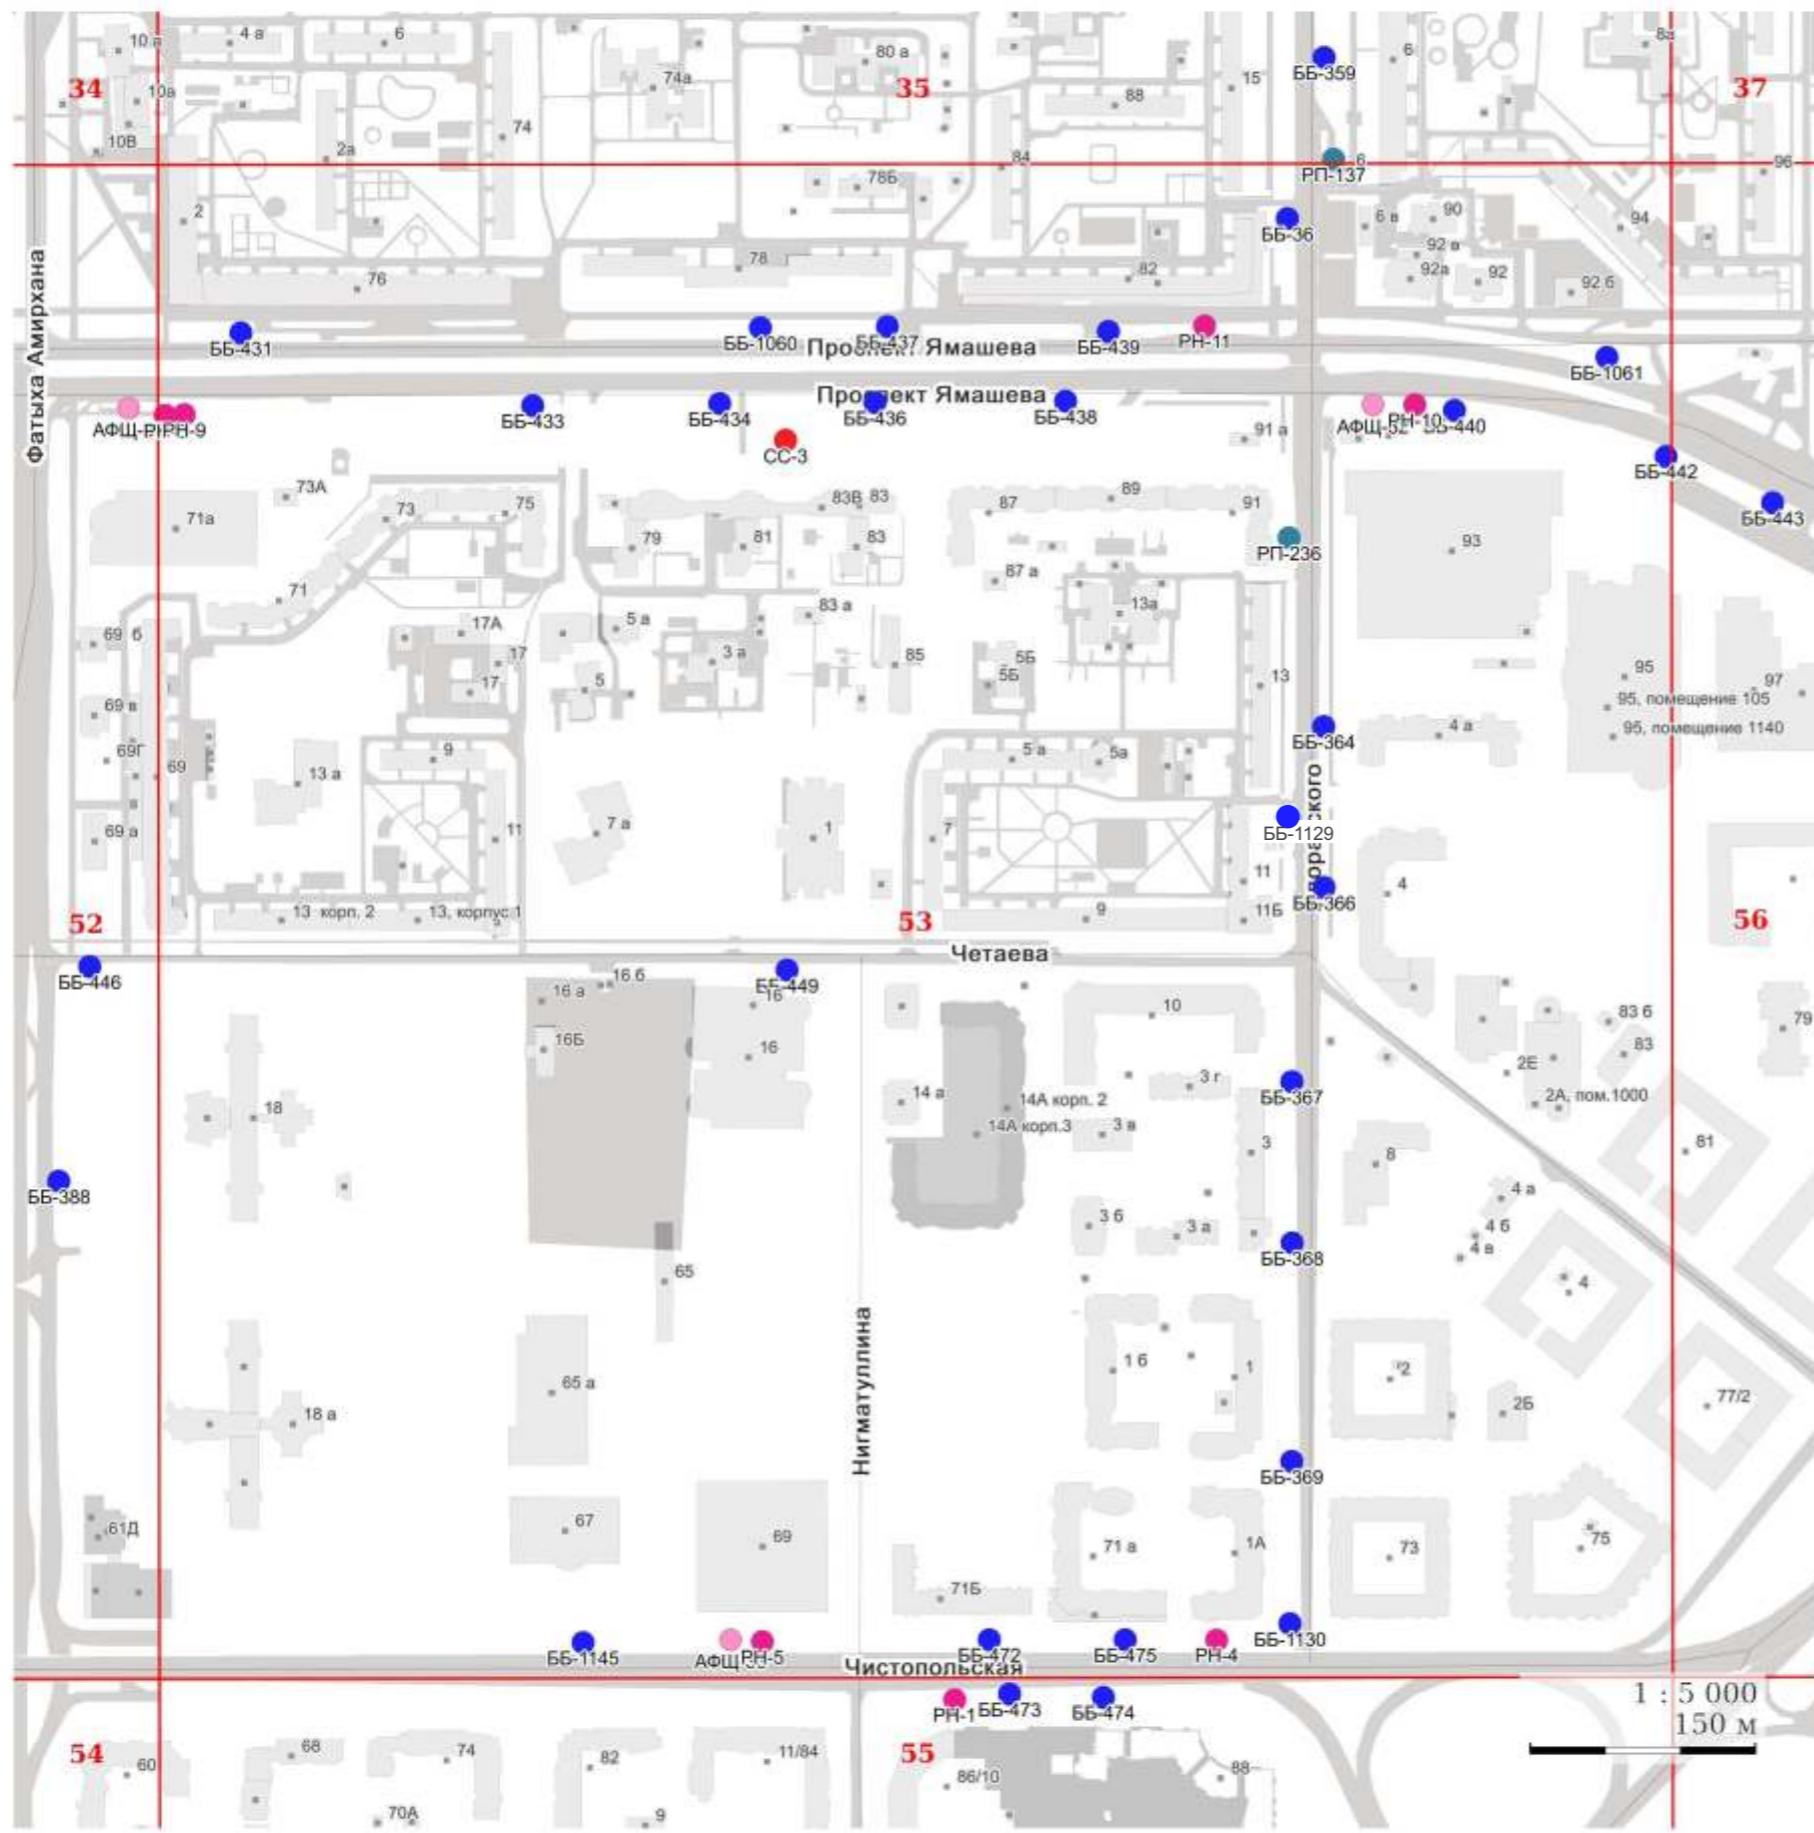


УСЛОВНЫЕ ОБОЗНАЧЕНИЯ:

I. Отдельно стоящие рекламные конструкции

- СС - суперсайт
- СБ - суперборд
- ББ - еврошит
- СР - ситиборд
- ПР - пилларс
- ПЛ - пилон
- ПЛО - пилон в составе павильона ожидания общественного транспорта
- АФЩ - афишная щитовая конструкция
- АФТ - афишная тумба
- КУ - коммуникационный указатель
- ЭКУ - электронно-цифровой коммуникационный указатель
- РН - рекламный навес в месте ожидания общественного транспорта остановочного пункта

II. Рекламные конструкции, размещаемые на зданиях, сооружениях

- МФ - медиафасад
- РП - рекламная панель на муниципальном остановочном навесе в месте ожидания общественного транспорта остановочного пункта

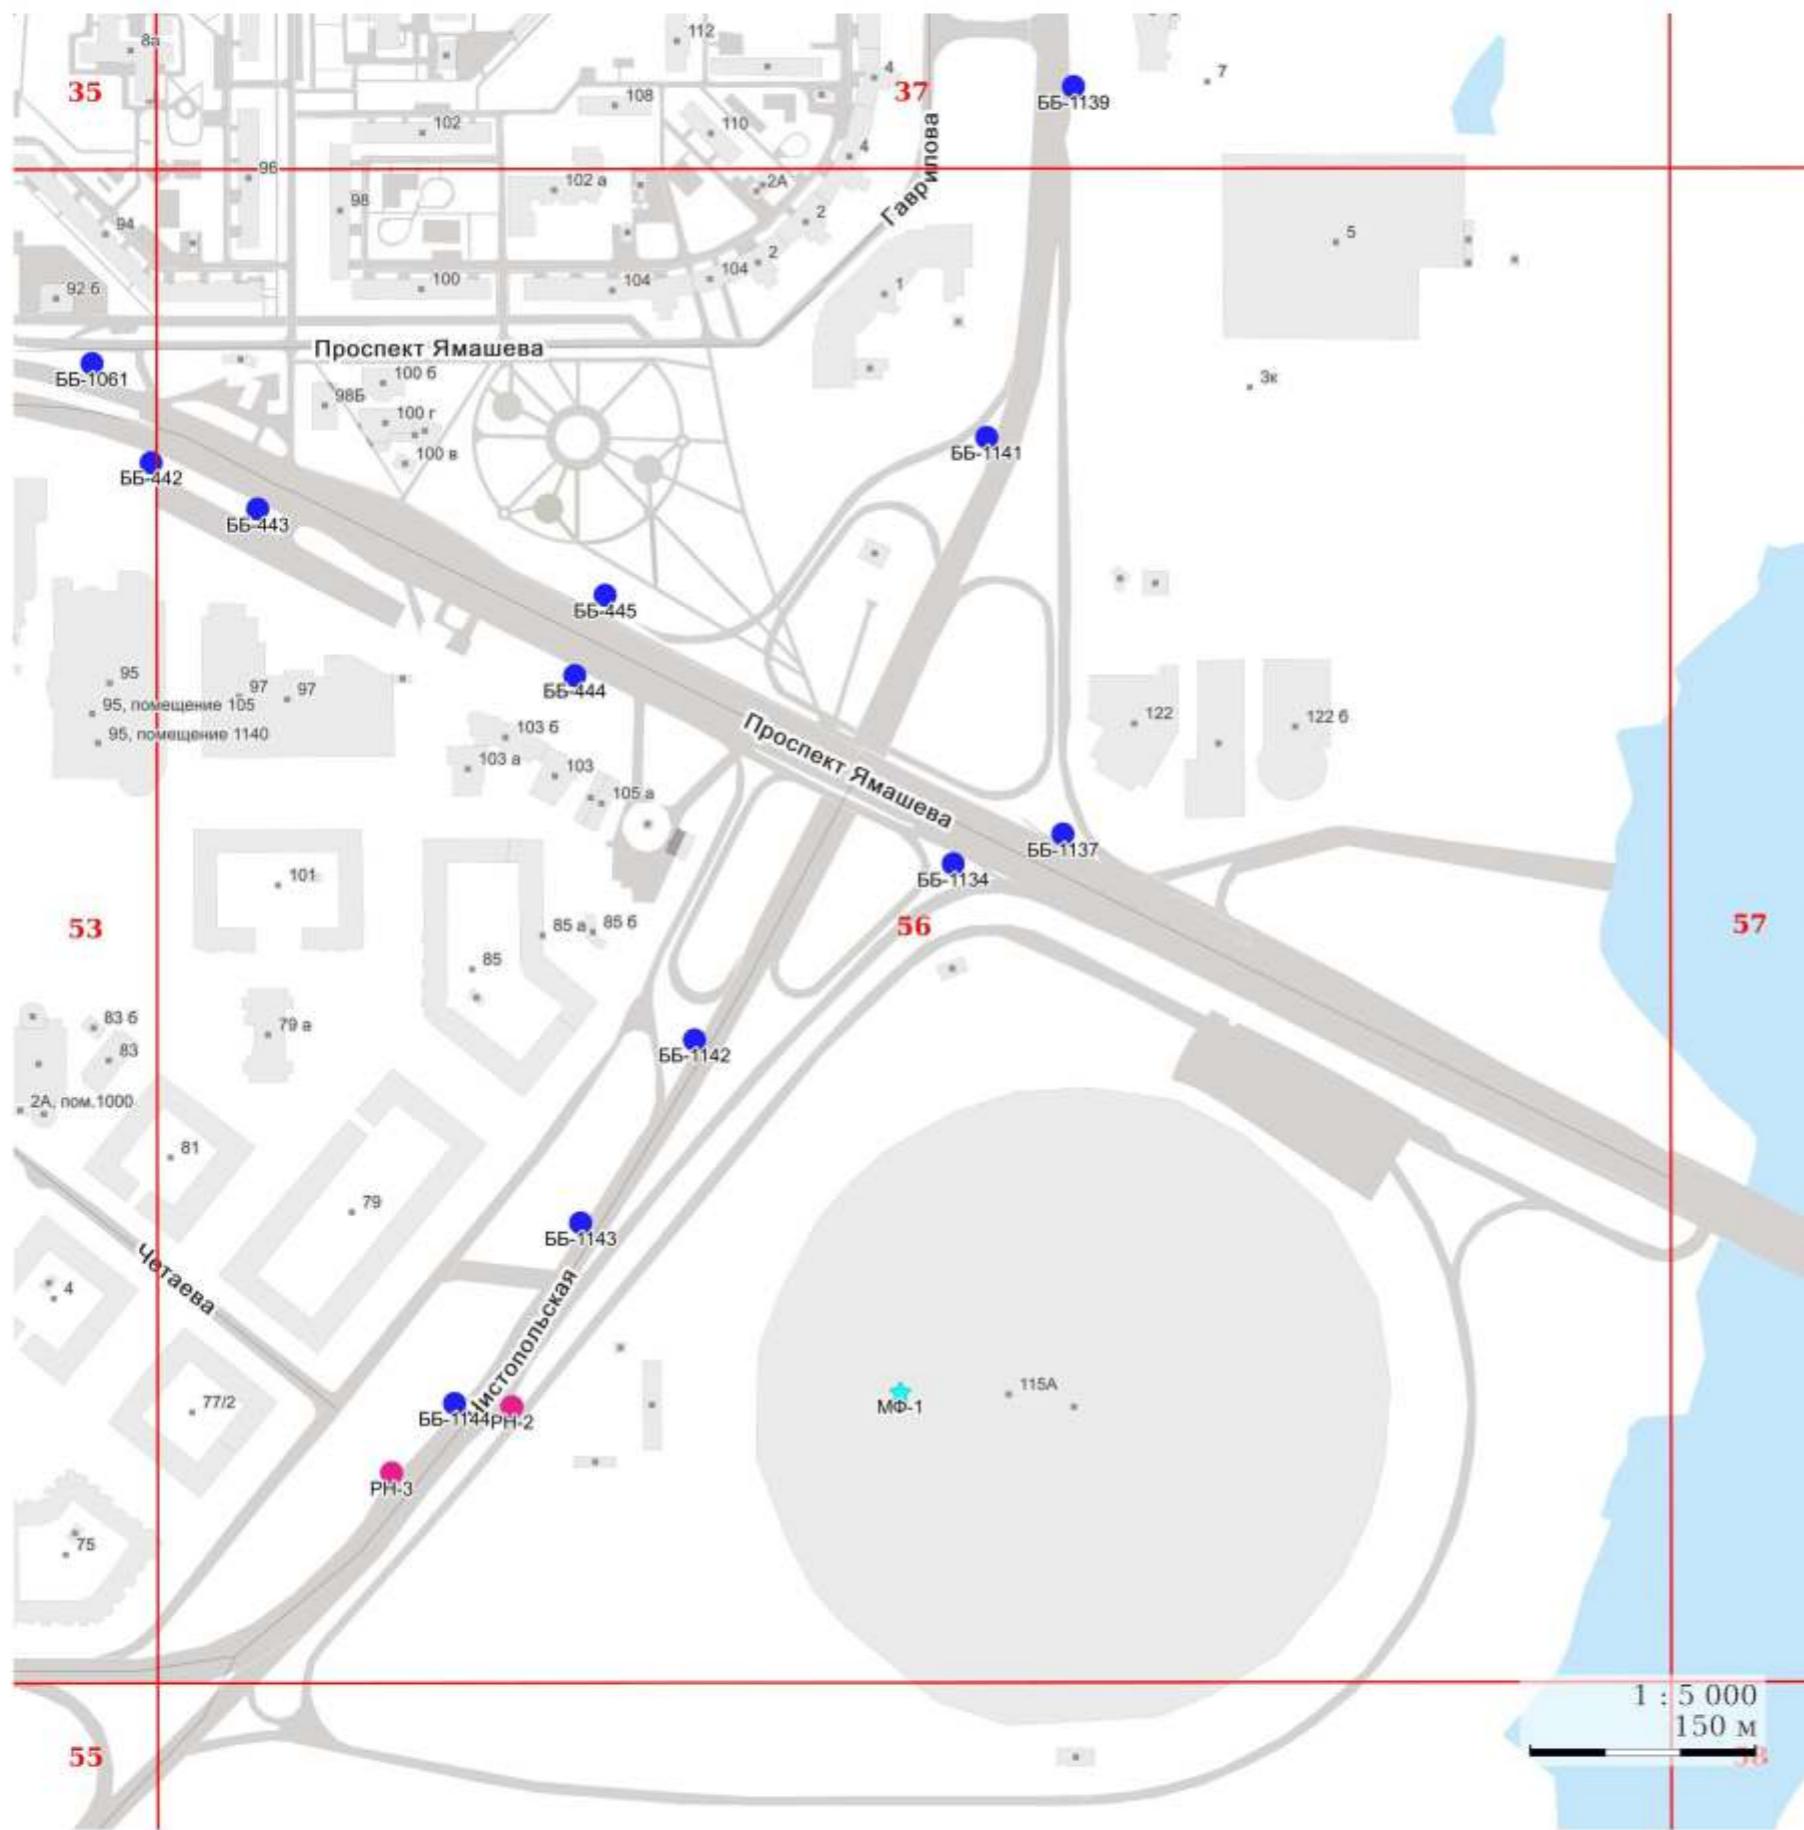

УСЛОВНЫЕ ОБОЗНАЧЕНИЯ:


I. Отдельно стоящие рекламные конструкции

- - СС - суперсайт
- - СБ - суперборд
- - ББ - еврощит
- - СР - ситиборд
- - ПР - пилларс
- - ПЛ - пилон
- - ПЛО - пилон в составе павильона ожидания общественного транспорта
- - АФЩ - афишная щитовая конструкция
- - АФТ - афишная тумба
- - КУ - коммуникационный указатель
- - ЭКУ - электронно-цифровой коммуникационный указатель
- - РН - рекламный навес в месте ожидания общественного транспорта остановочного пункта

II. Рекламные конструкции, размещаемые на зданиях, сооружениях

- ★ - МФ - медиафасад
- - РП - рекламная панель на муниципальном остановочном навесе в месте ожидания общественного транспорта остановочного пункта

1 : 5 000
150 м

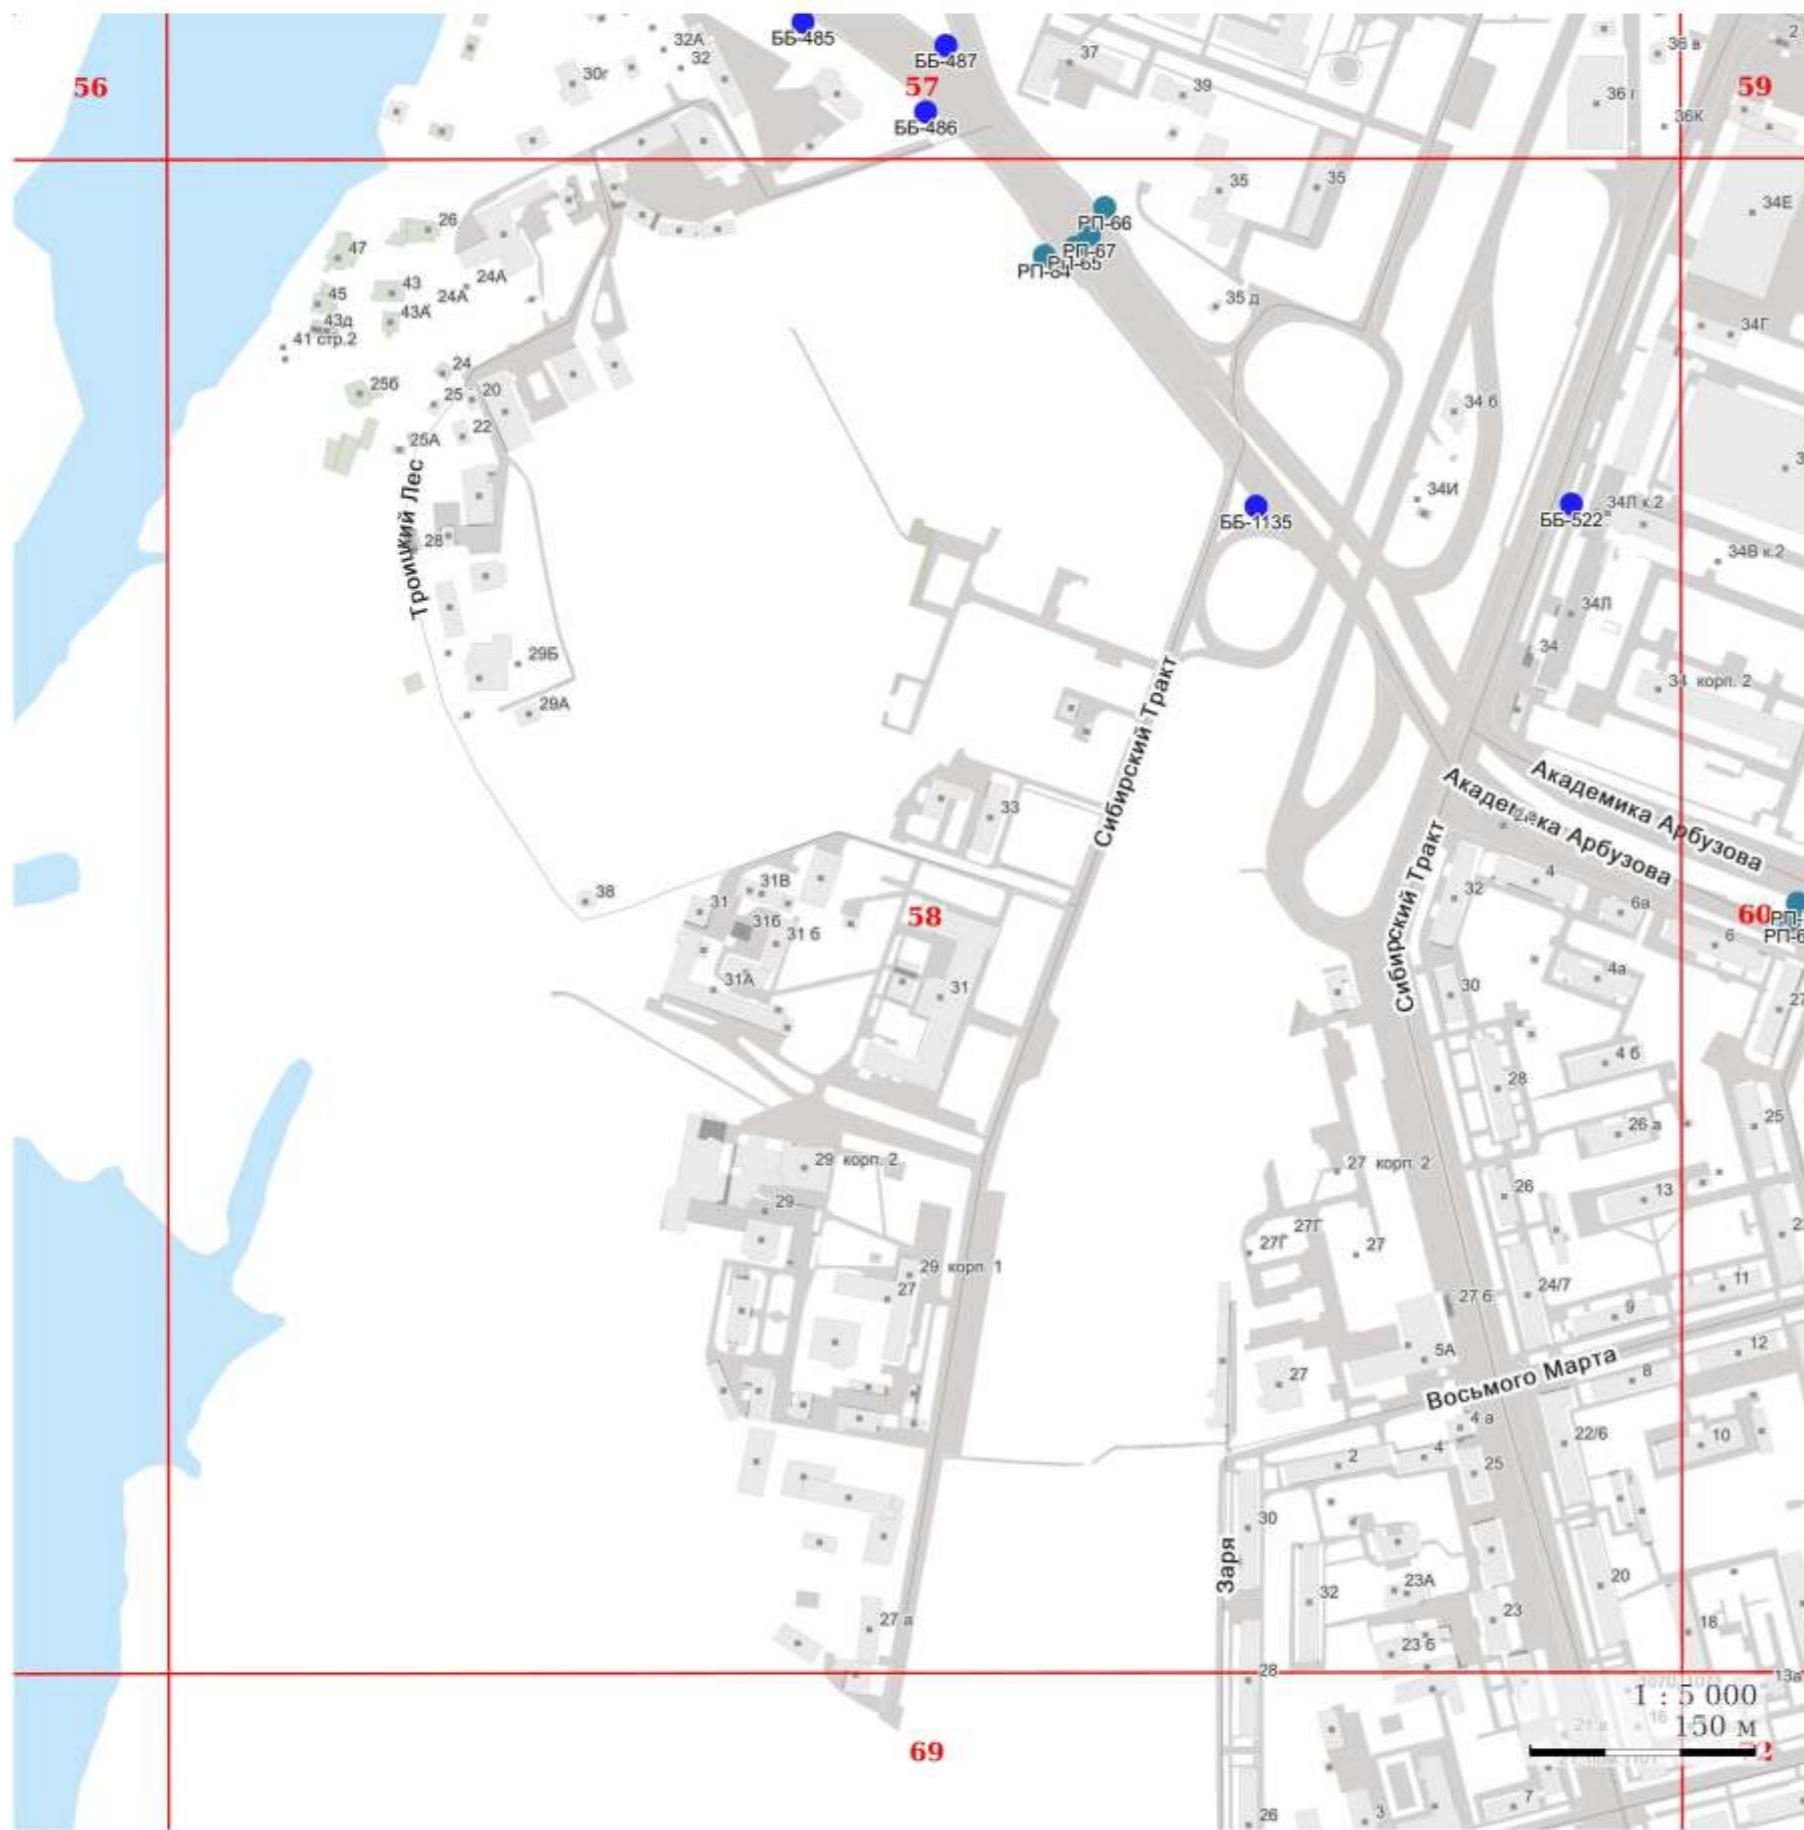


УСЛОВНЫЕ ОБОЗНАЧЕНИЯ:

I. Отдельно стоящие рекламные конструкции

- - СС - суперсайт
- - СБ - суперборд
- - ББ - еврошит
- - СР - ситиборд
- - ПР - пилларс
- - ПЛ - пилон
- - ПЛО - пилон в составе павильона ожидания общественного транспорта
- - АФЩ - афишная щитовая конструкция
- - АФТ - афишная тумба
- - КУ - коммуникационный указатель
- - ЭКУ - электронно-цифровой коммуникационный указатель
- - РН - рекламный навес в месте ожидания общественного транспорта остановочного пункта

II. Рекламные конструкции, размещаемые на зданиях, сооружениях

- ★ - МФ - медиафасад
- - РП - рекламная панель на муниципальном остановочном навесе в месте ожидания общественного транспорта остановочного пункта

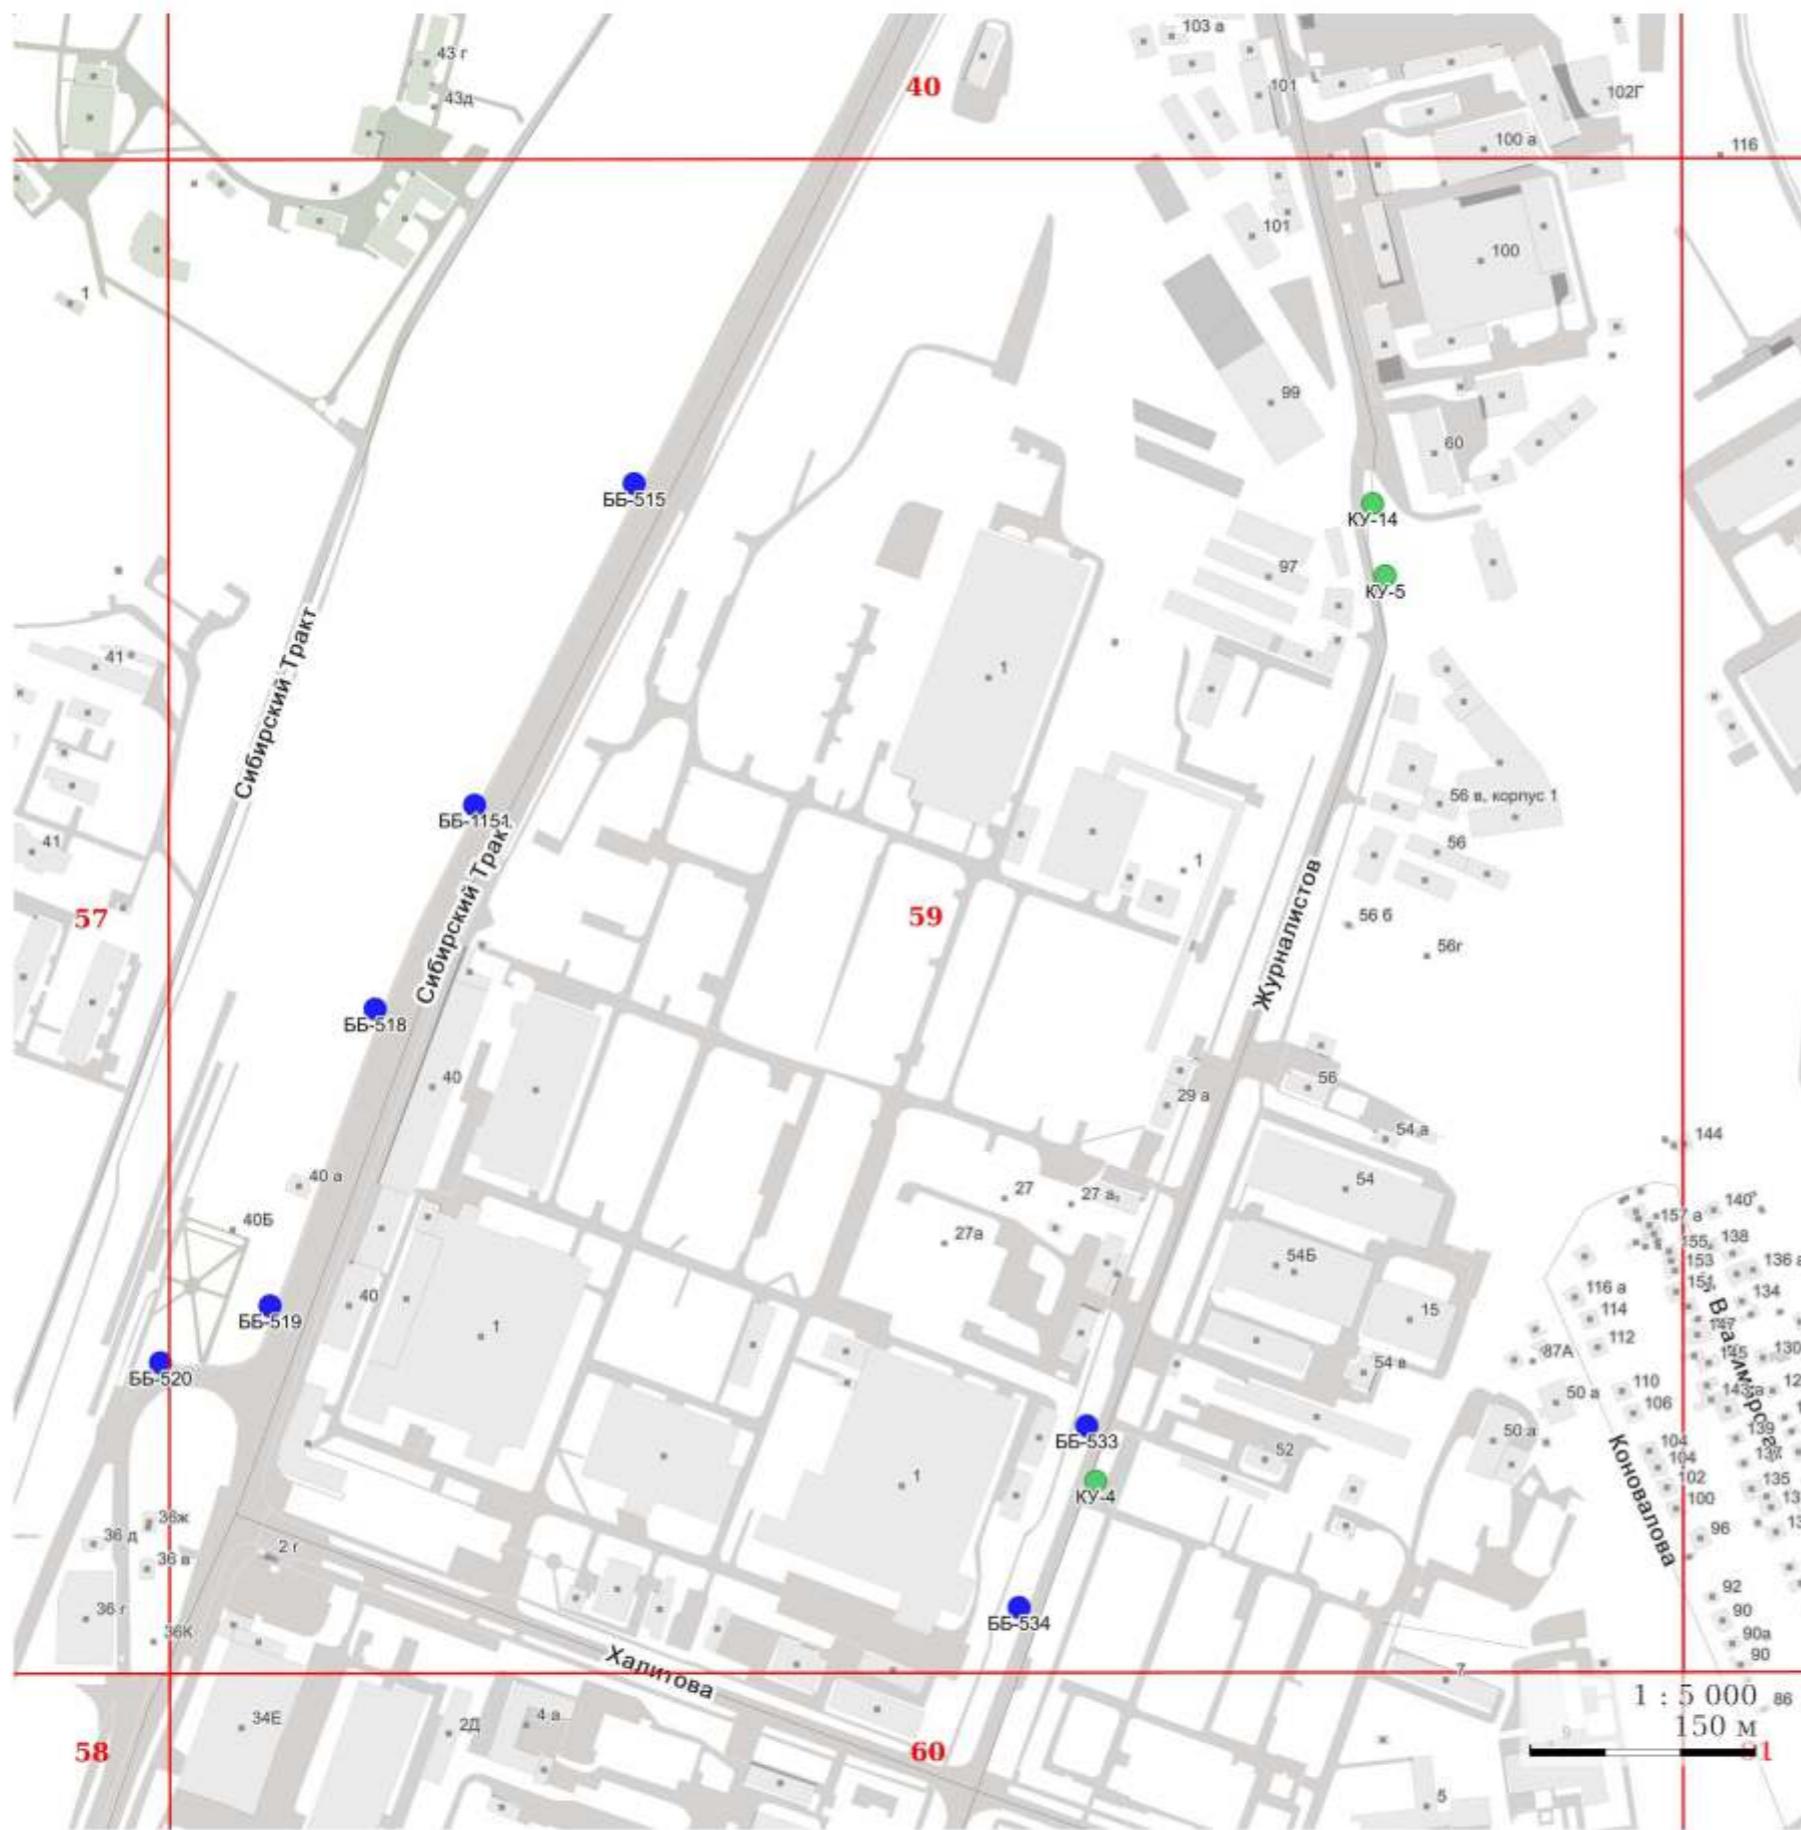

УСЛОВНЫЕ ОБОЗНАЧЕНИЯ:

I. Отдельно стоящие рекламные конструкции

- - СС - суперсайт
- - СБ - суперборд
- - ББ - еврошит
- - СР - ситиборд
- - ПР - пилларс
- - ПЛ - пилон
- - ПЛО - пилон в составе павильона ожидания общественного транспорта
- - АФЩ - афишная щитовая конструкция
- - АФТ - афишная тумба
- - КУ - коммуникационный указатель
- - ЭКУ - электронно-цифровой коммуникационный указатель
- - РН - рекламный навес в месте ожидания общественного транспорта остановочного пункта

II. Рекламные конструкции, размещаемые на зданиях, сооружениях

- ★ - МФ - медиафасад
- - РП - рекламная панель на муниципальном остановочном навесе в месте ожидания общественного транспорта остановочного пункта



УСЛОВНЫЕ ОБОЗНАЧЕНИЯ:

I. Отдельно стоящие рекламные конструкции

- СС - суперсайт
 - СБ - суперборд
 - ББ - еврощит
 - СР - ситиборд
 - ПР - пилларс
 - ПЛ - пилон
 - ПЛО - пилон в составе павильона ожидания общественного транспорта
 - АФЩ - афишная щитовая конструкция
 - АФТ - афишная тумба
 - КУ - коммуникационный указатель
 - ЭКУ - электронно-цифровой коммуникационный указатель
 - РН - рекламный навес в месте ожидания общественного транспорта остановочного пункта

II. Рекламные конструкции, размещаемые на зданиях, сооружениях

- ★ - МФ - медиафасад
 - - РП - рекламная панель на муниципальном остановочном навесе в месте ожидания общественного транспорта остановочного пункта




УСЛОВНЫЕ ОБОЗНАЧЕНИЯ:

I. Отдельно стоящие рекламные конструкции

- - СС - суперсайт
- - СБ - суперборд
- - ББ - еврошит
- - СР - ситиборд
- - ПР - пилларс
- - ПЛ - пилон
- - ПЛО - пилон в составе павильона ожидания общественного транспорта
- - АФЩ - афишиная щитовая конструкция
- - АФТ - афишиная тумба
- - КУ - коммуникационный указатель
- - ЭКУ - электронно-цифровой коммуникационный указатель
- - РН - рекламный навес в месте ожидания общественного транспорта остановочного пункта

II. Рекламные конструкции, размещаемые на зданиях, сооружениях

- ★ - МФ - медиафасад
- - РП - рекламная панель на муниципальном остановочном навесе в месте ожидания общественного транспорта остановочного пункта

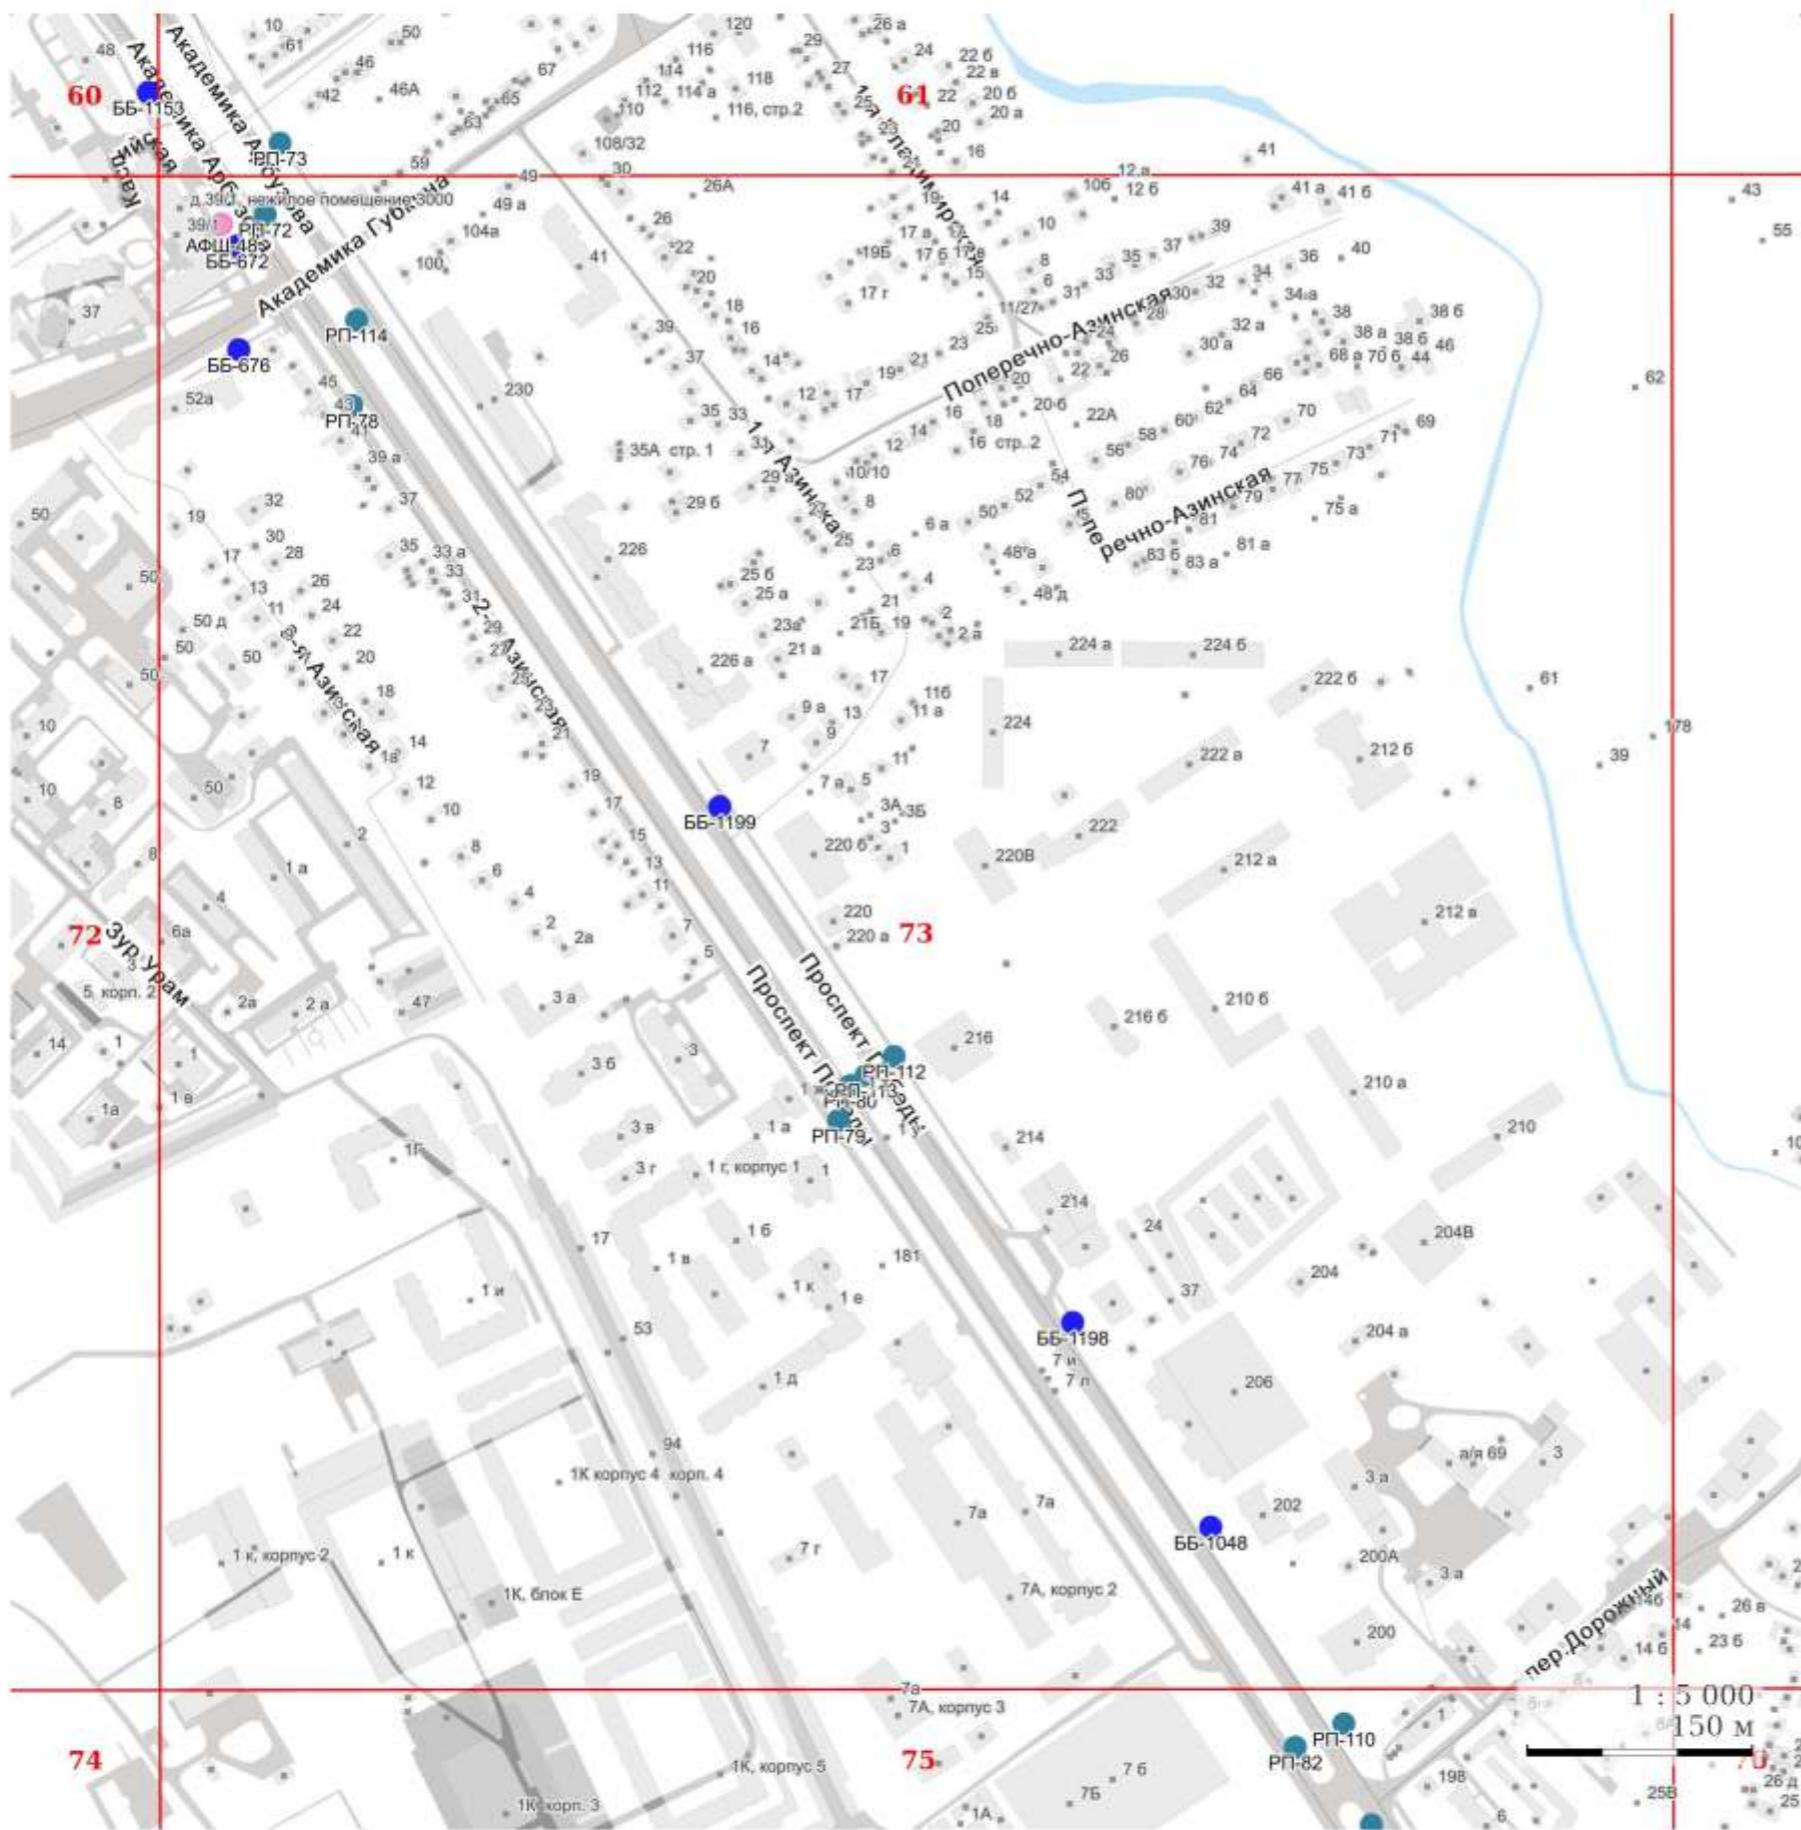

УСЛОВНЫЕ ОБОЗНАЧЕНИЯ:


I. Отдельно стоящие рекламные конструкции

- СС - суперсайт
 - СБ - суперборд
 - ББ - еврощит
 - СР - ситиборд
 - ПР - пилларс
 - ПЛ - пилон
 - ПЛО - пилон в составе павильона ожидания общественного транспорта
 - АФЩ - афишиная щитовая конструкция
 - АФТ - афишиная тумба
 - КУ - коммуникационный указатель
 - ЭКУ - электронно-цифровой коммуникационный указатель
 - РН - рекламный навес в месте ожидания общественного транспорта остановочного пункта

П. Рекламные конструкции, размещаемые на зданиях, сооружениях

- ★ - МФ - медиафасад
 - - РП - рекламная панель на муниципальном остановочном навесе в месте ожидания общественного транспорта остановочного пункта



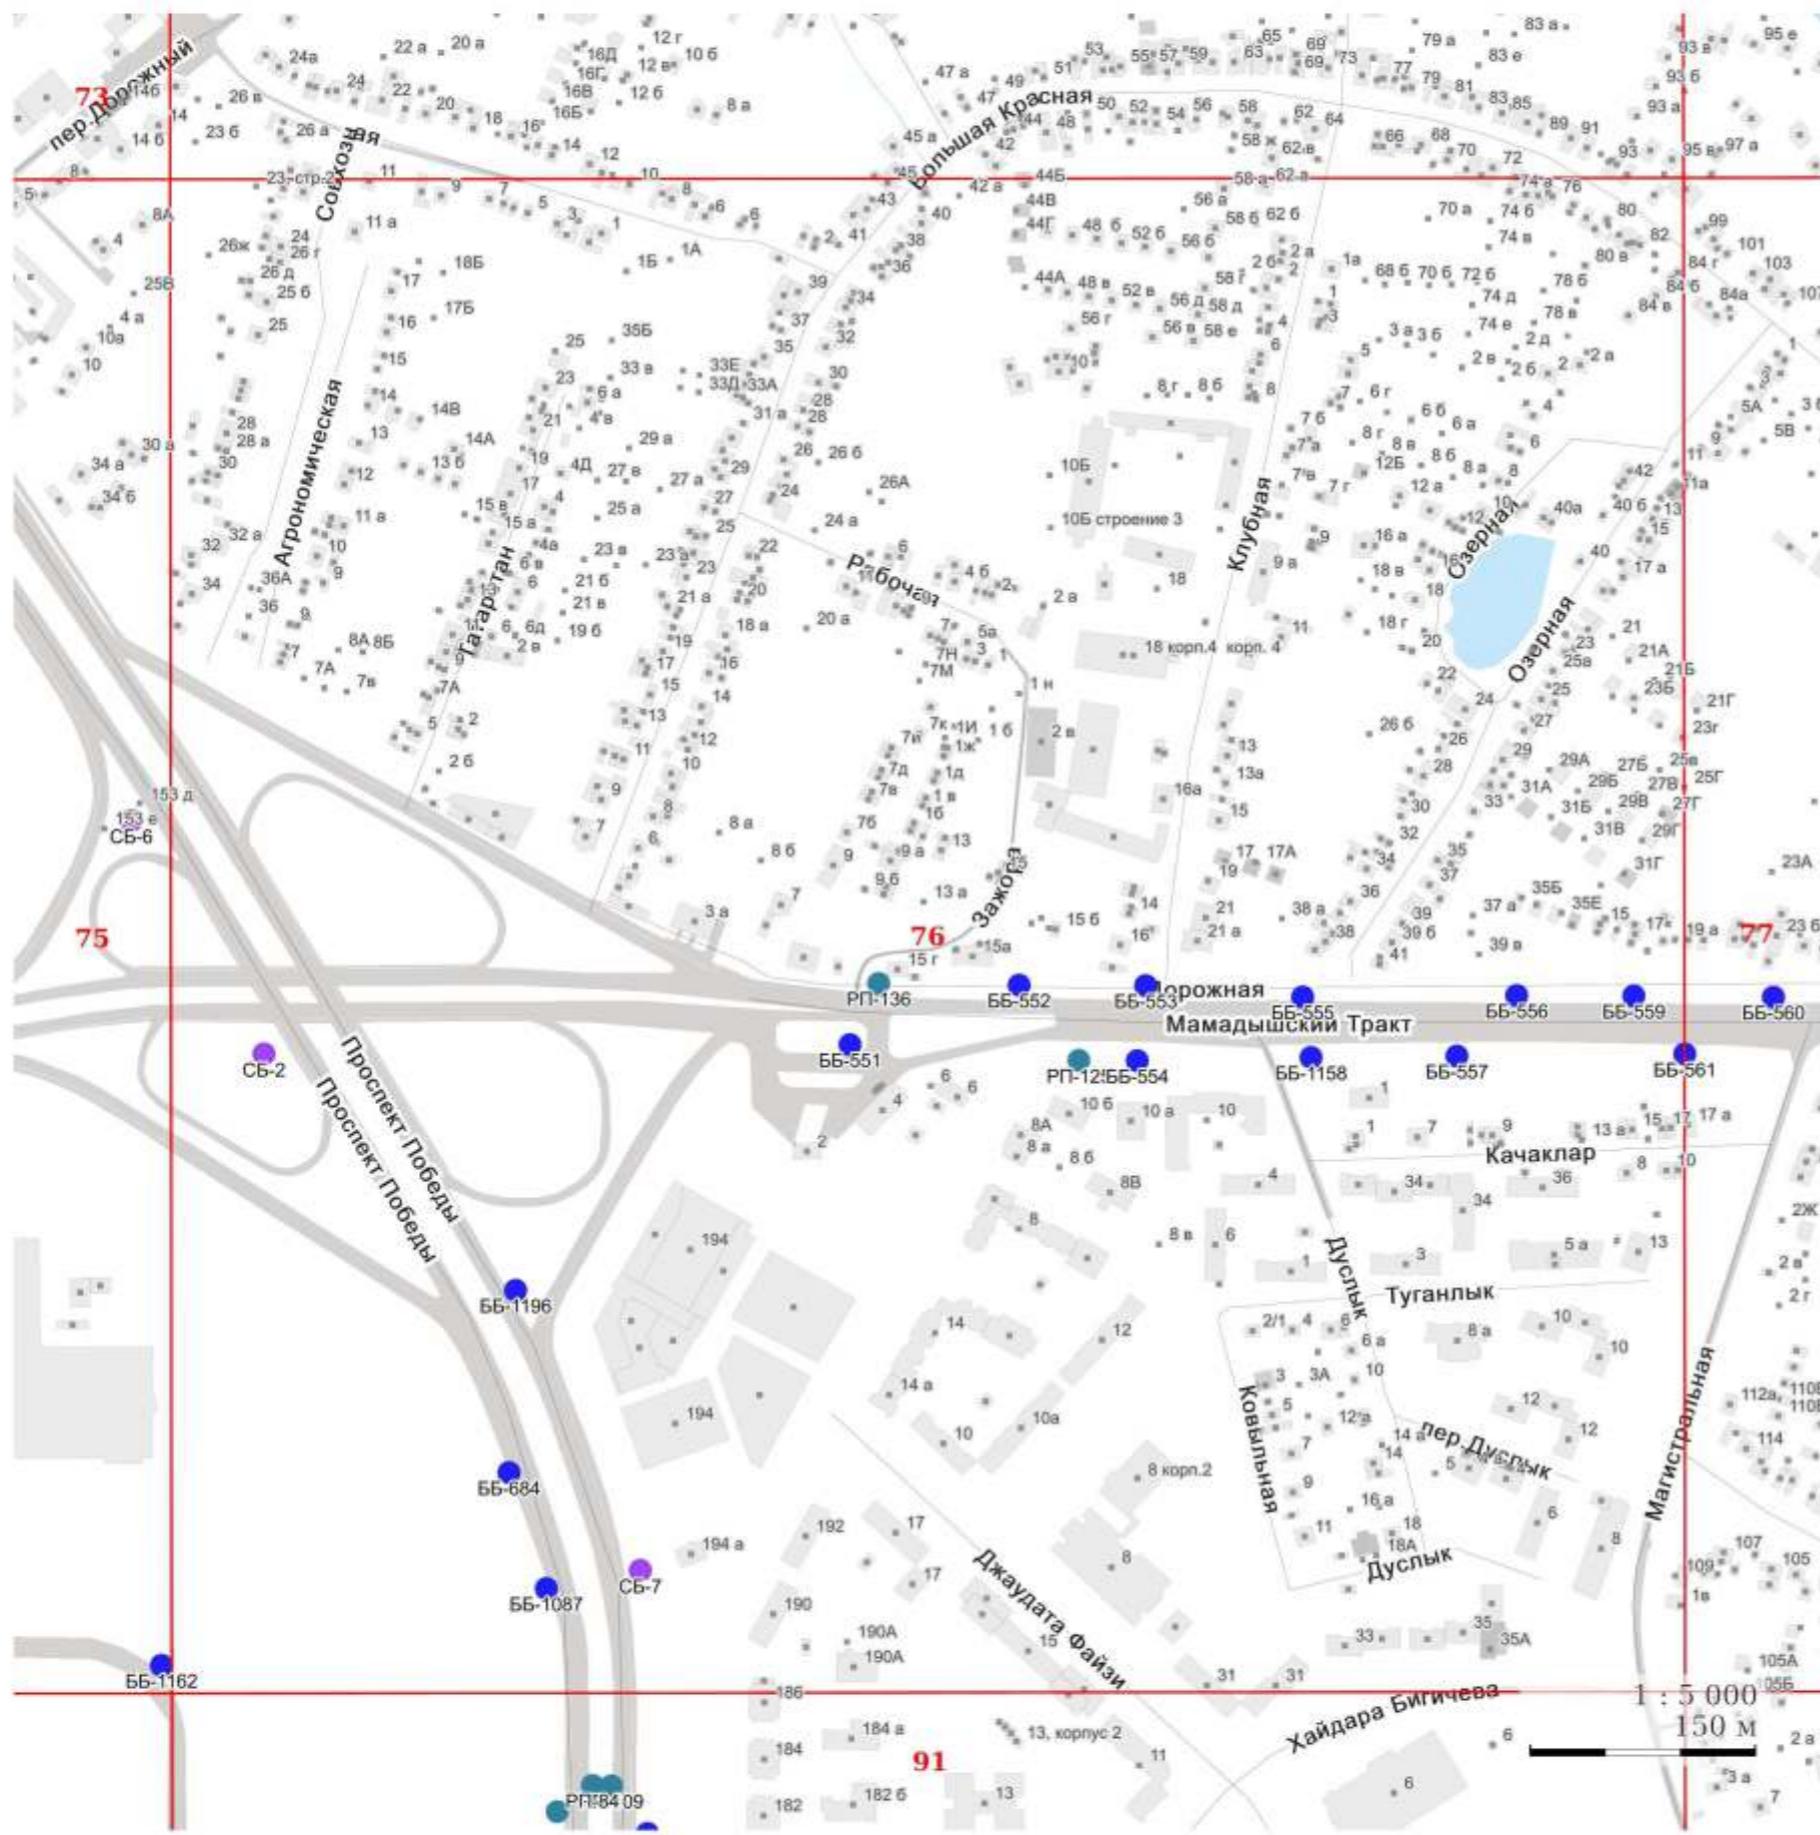


УСЛОВНЫЕ ОБОЗНАЧЕНИЯ:

I. Отдельно стоящие рекламные конструкции

- - СС - суперсайт
- - СБ - суперборд
- - ББ - еврошит
- - СР - ситиборд
- - ПР - пилларс
- - ПЛ - пилон
- - ПЛО - пилон в составе павильона ожидания общественного транспорта
- - АФЩ - афишиная щитовая конструкция
- - АФТ - афишиная тумба
- - КУ - коммуникационный указатель
- - ЭКУ - электронно-цифровой коммуникационный указатель
- - РН - рекламный навес в месте ожидания общественного транспорта остановочного пункта

II. Рекламные конструкции, размещаемые на зданиях, сооружениях

- - МФ - медиафасад
- - РП - рекламная панель на муниципальном остановочном навесе в месте ожидания общественного транспорта остановочного пункта

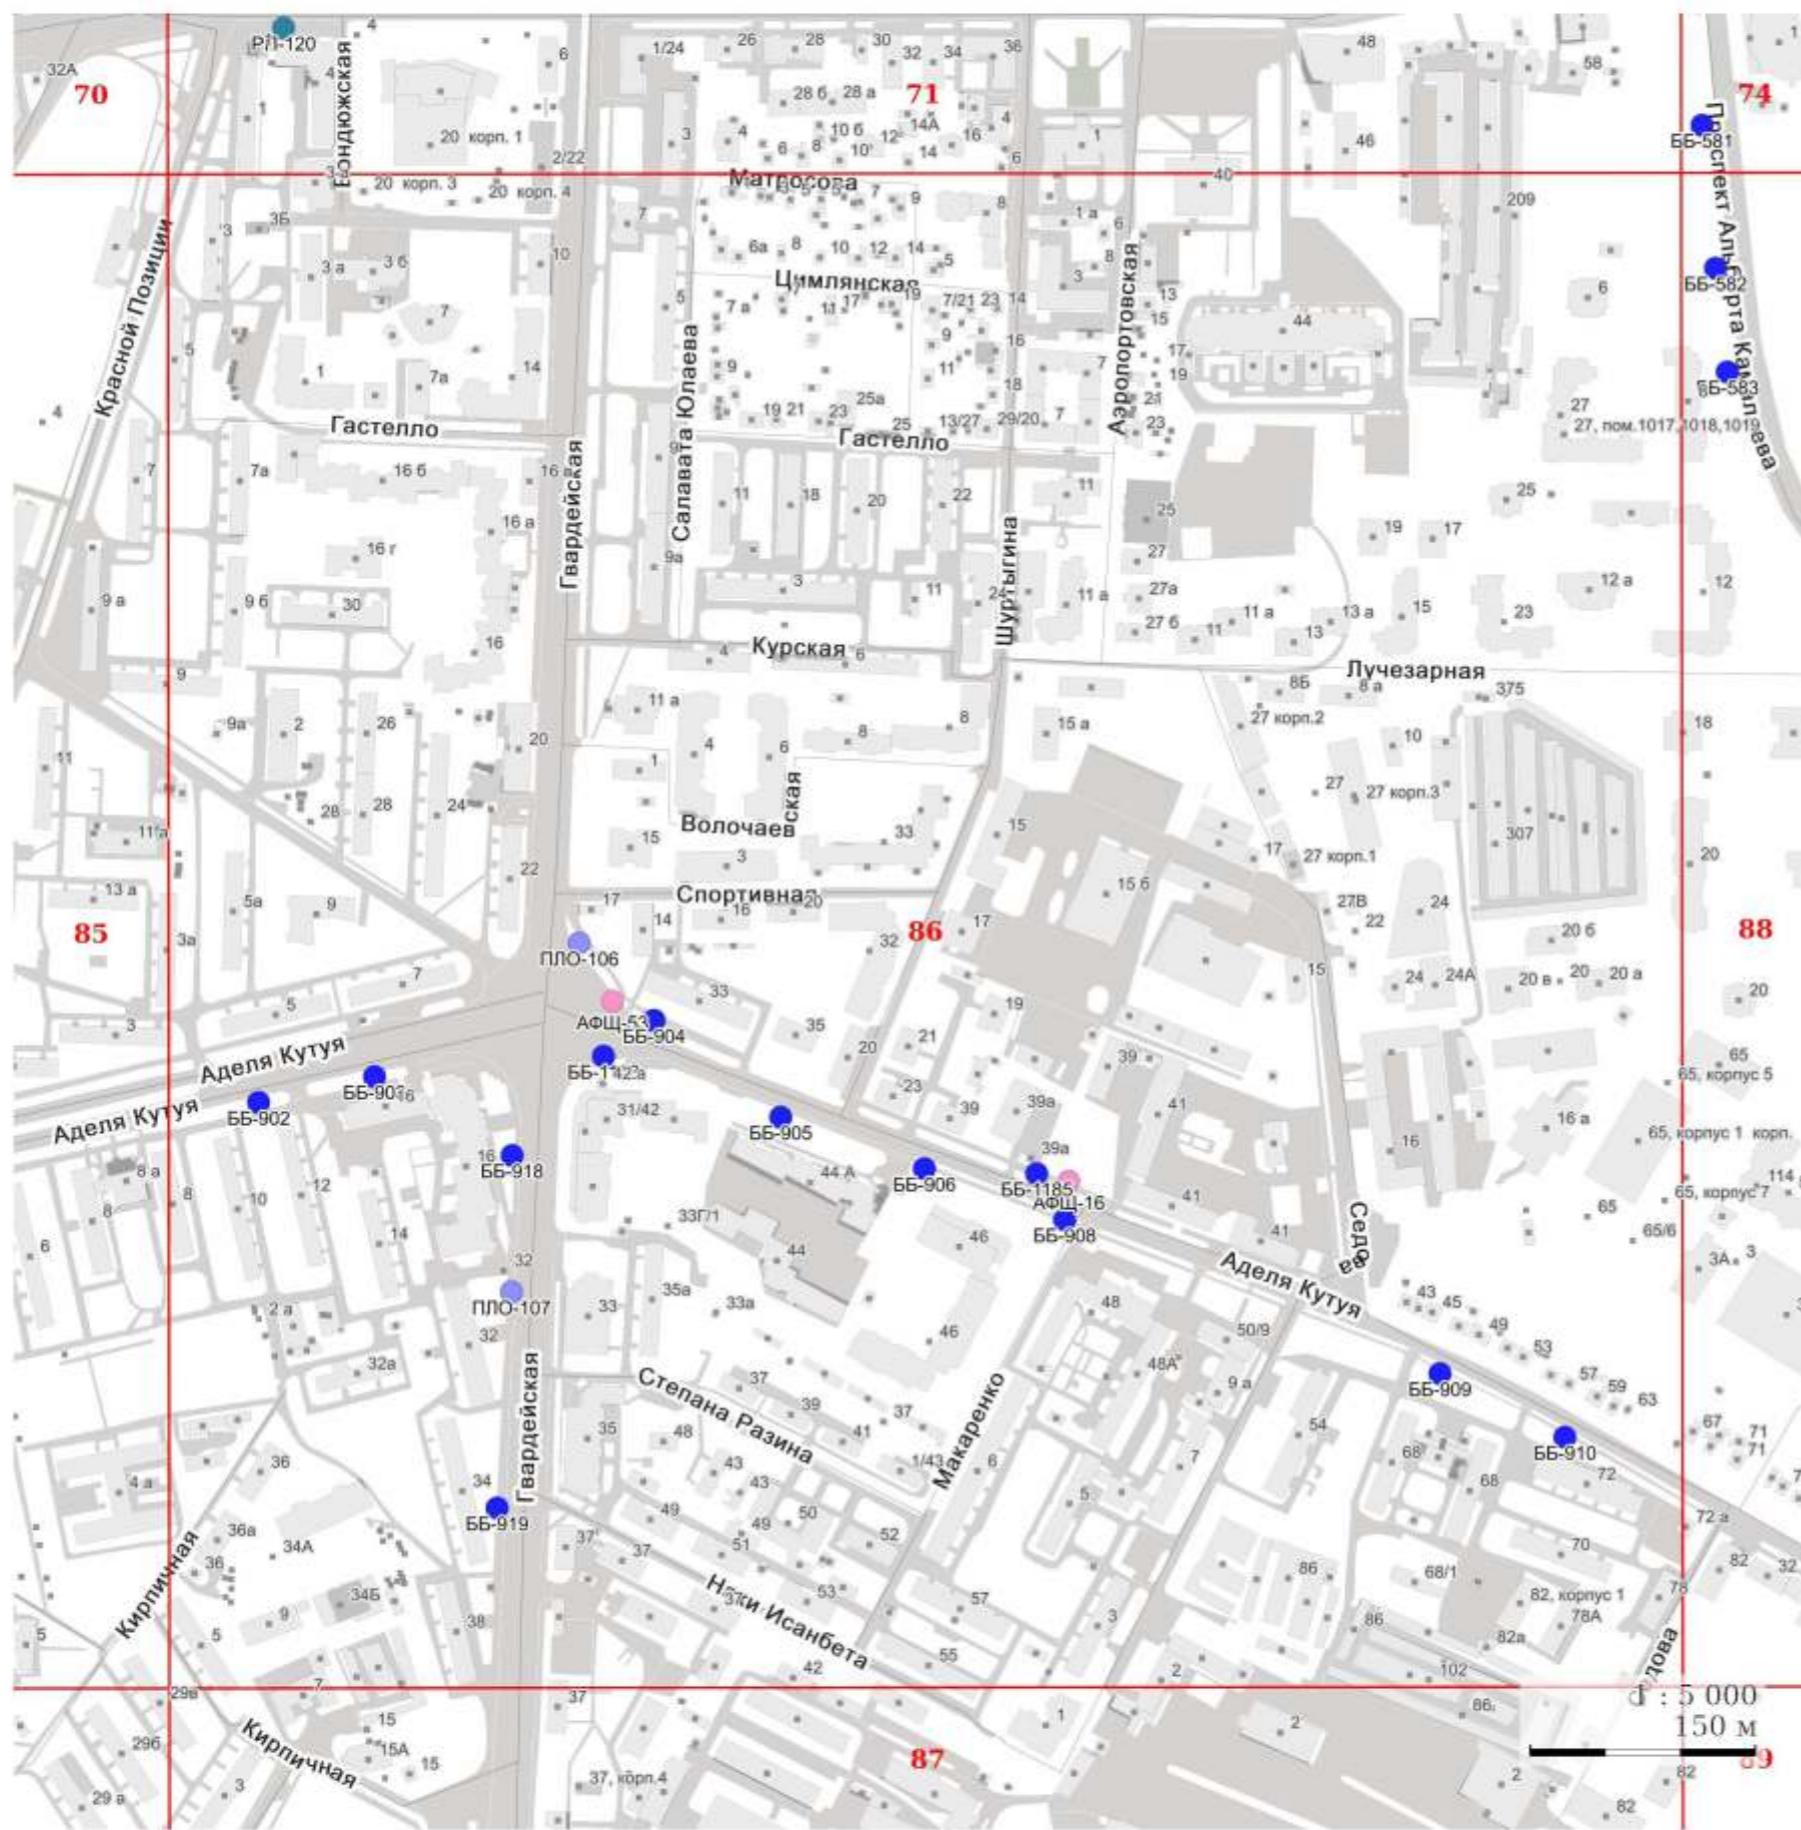


УСЛОВНЫЕ ОБОЗНАЧЕНИЯ:

I. Отдельно стоящие рекламные конструкции

- СС - суперсайт
 - СБ - суперборд
 - ББ - еврощит
 - СР - ситиборд
 - ПР - пилларс
 - ПЛ - пилон
 - ПЛО - пилон в составе павильона ожидания общественного транспорта
 - АФЩ - афишная щитовая конструкция
 - АФТ - афишная тумба
 - КУ - коммуникационный указатель
 - ЭКУ - электронно-цифровой коммуникационный указатель
 - РН - рекламный навес в месте ожидания общественного транспорта остановочного пункта

II. Рекламные конструкции, размещаемые на зданиях, сооружениях

- ★ - МФ - медиафасад
 - - РП - рекламная панель на муниципальном остановочном навесе в месте ожидания общественного транспорта остановочного пункта

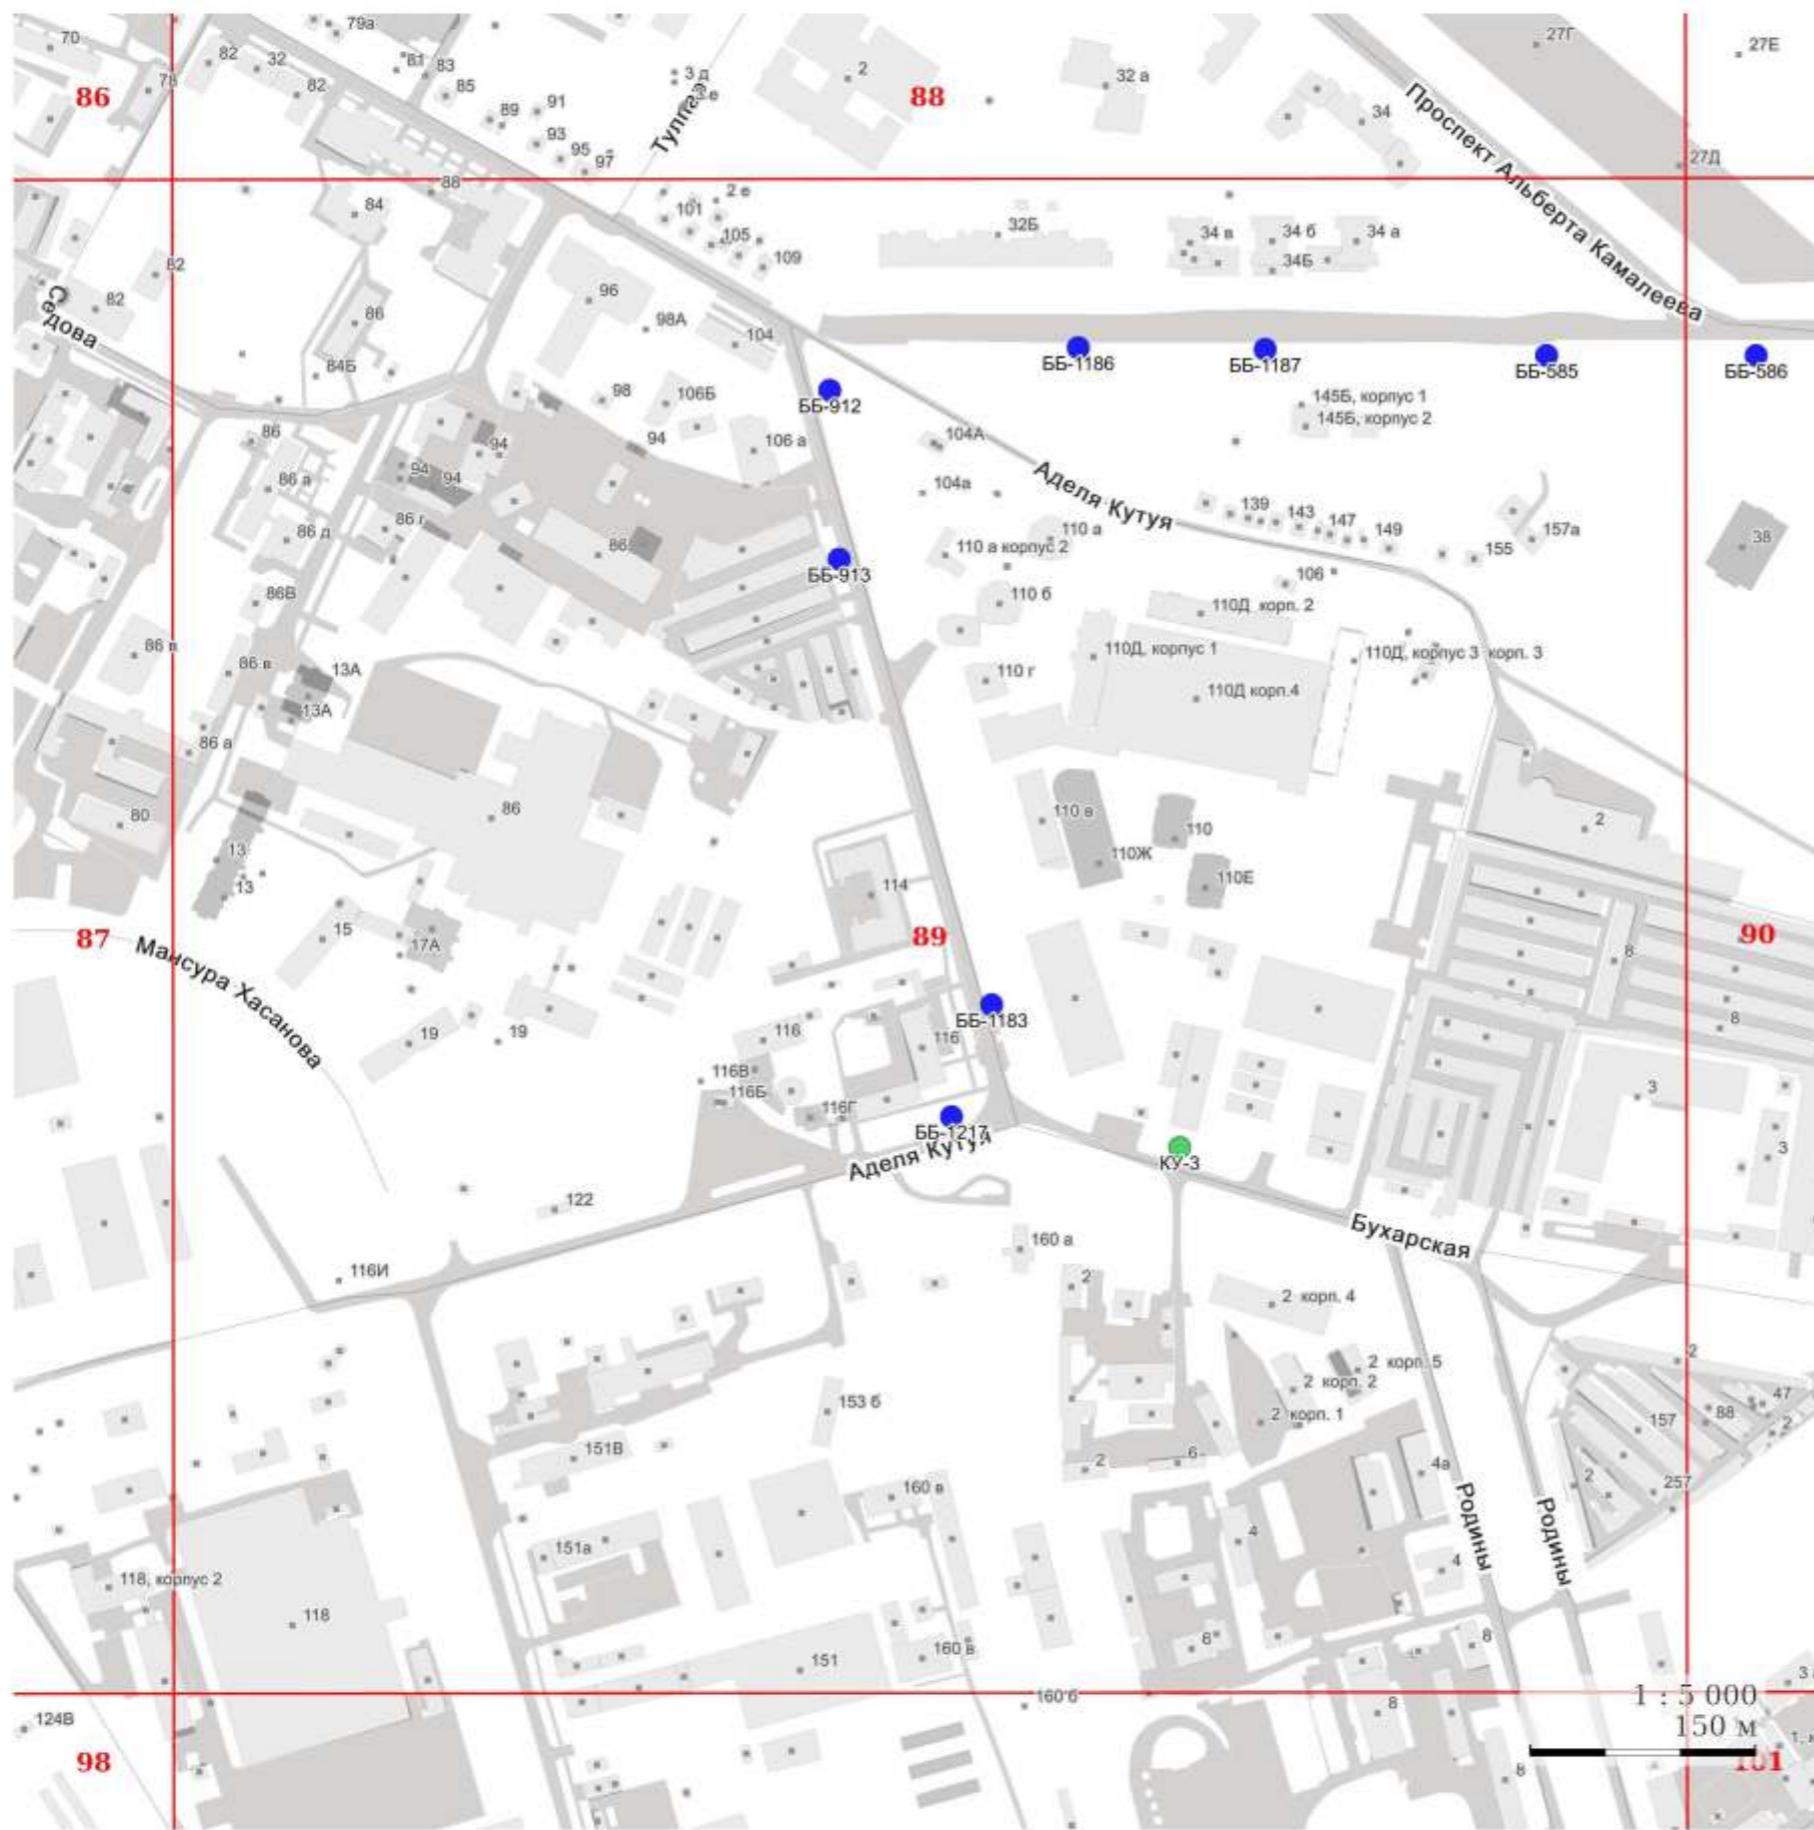


УСЛОВНЫЕ ОБОЗНАЧЕНИЯ:

I. Отдельно стоящие рекламные конструкции

- - СС - суперсайт
- - СБ - суперборд
- - ББ - еврощит
- - СР - ситиборд
- - ПР - пилларс
- - ПЛ - пилон
- - ПЛО - пилон в составе павильона ожидания общественного транспорта
- - АФЩ - афишная щитовая конструкция
- - АФТ - афишная тумба
- - КУ - коммуникационный указатель
- - ЭКУ - электронно-цифровой коммуникационный указатель
- - РН - рекламный навес в месте ожидания общественного транспорта остановочного пункта

II. Рекламные конструкции, размещаемые на зданиях, сооружениях

- ★ - МФ - медиафасад
- - РП - рекламная панель на муниципальном остановочном навесе в месте ожидания общественного транспорта остановочного пункта

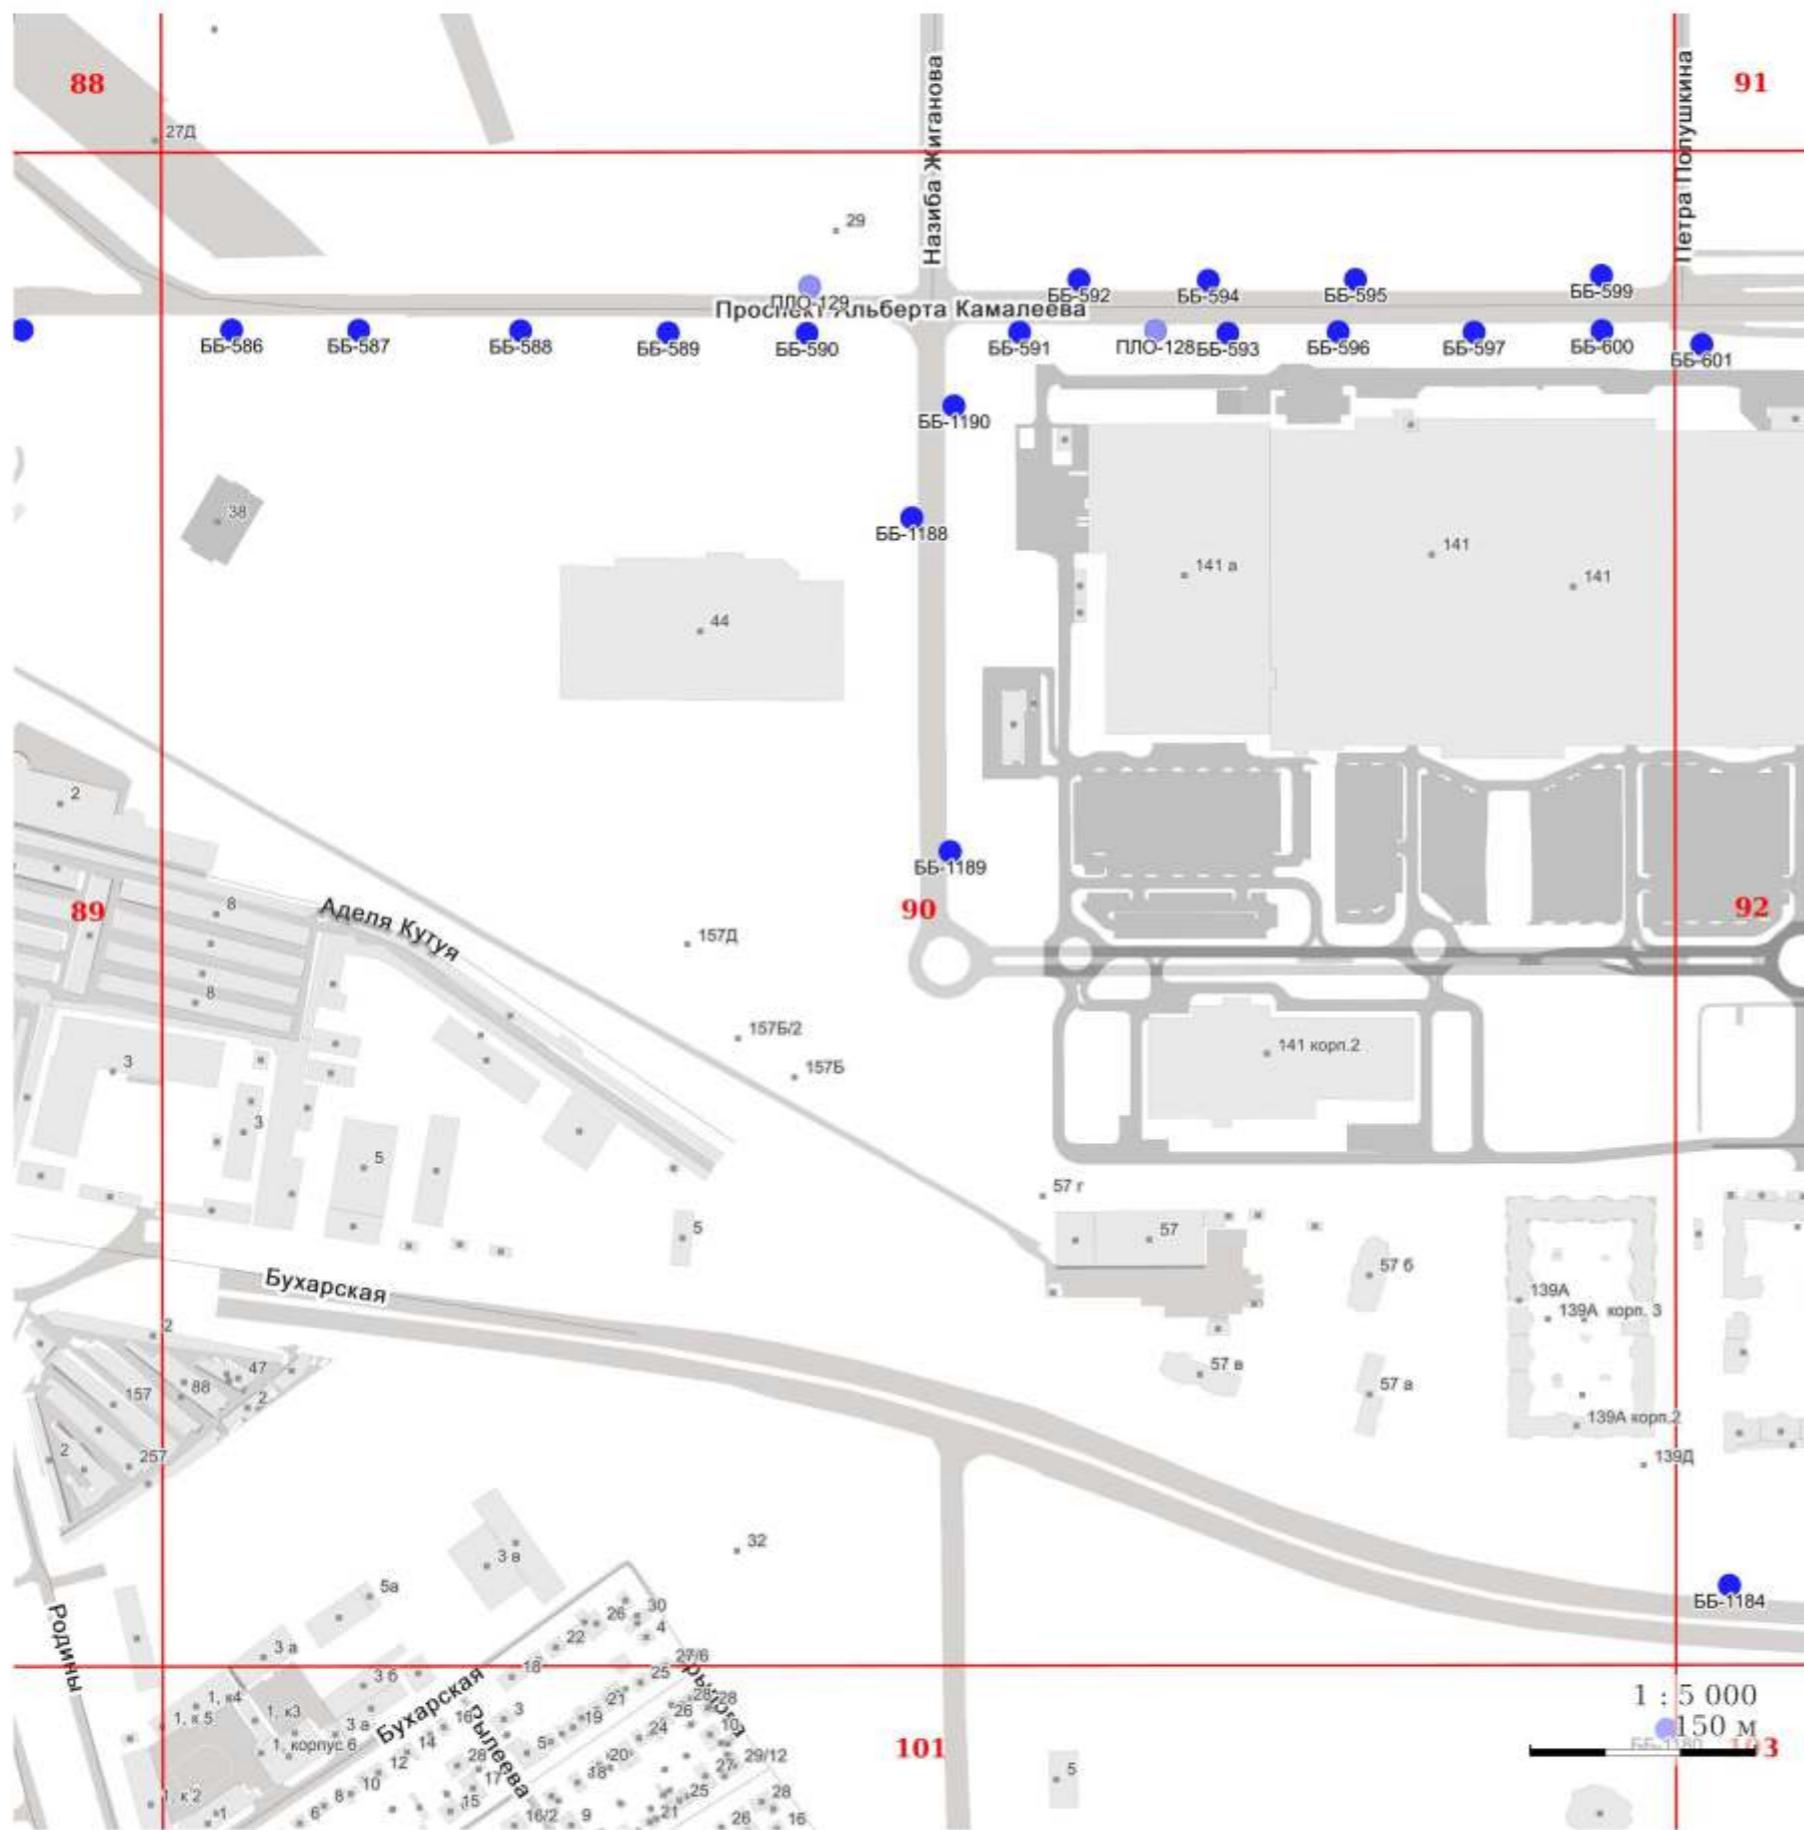


УСЛОВНЫЕ ОБОЗНАЧЕНИЯ:

I. Отдельно стоящие рекламные конструкции

- - СС - суперсайт
- - СБ - суперборд
- - ББ - еврошит
- - СР - ситиборд
- - ПР - пилларс
- - ПЛ - пилон
- - ПЛО - пилон в составе павильона ожидания общественного транспорта
- - АФЩ - афишная щитовая конструкция
- - АФТ - афишная тумба
- - КУ - коммуникационный указатель
- - ЭКУ - электронно-цифровой коммуникационный указатель
- - РН - рекламный навес в месте ожидания общественного транспорта остановочного пункта

II. Рекламные конструкции, размещаемые на зданиях, сооружениях

- - МФ - медиафасад
- - РП - рекламная панель на муниципальном остановочном навесе в месте ожидания общественного транспорта остановочного пункта

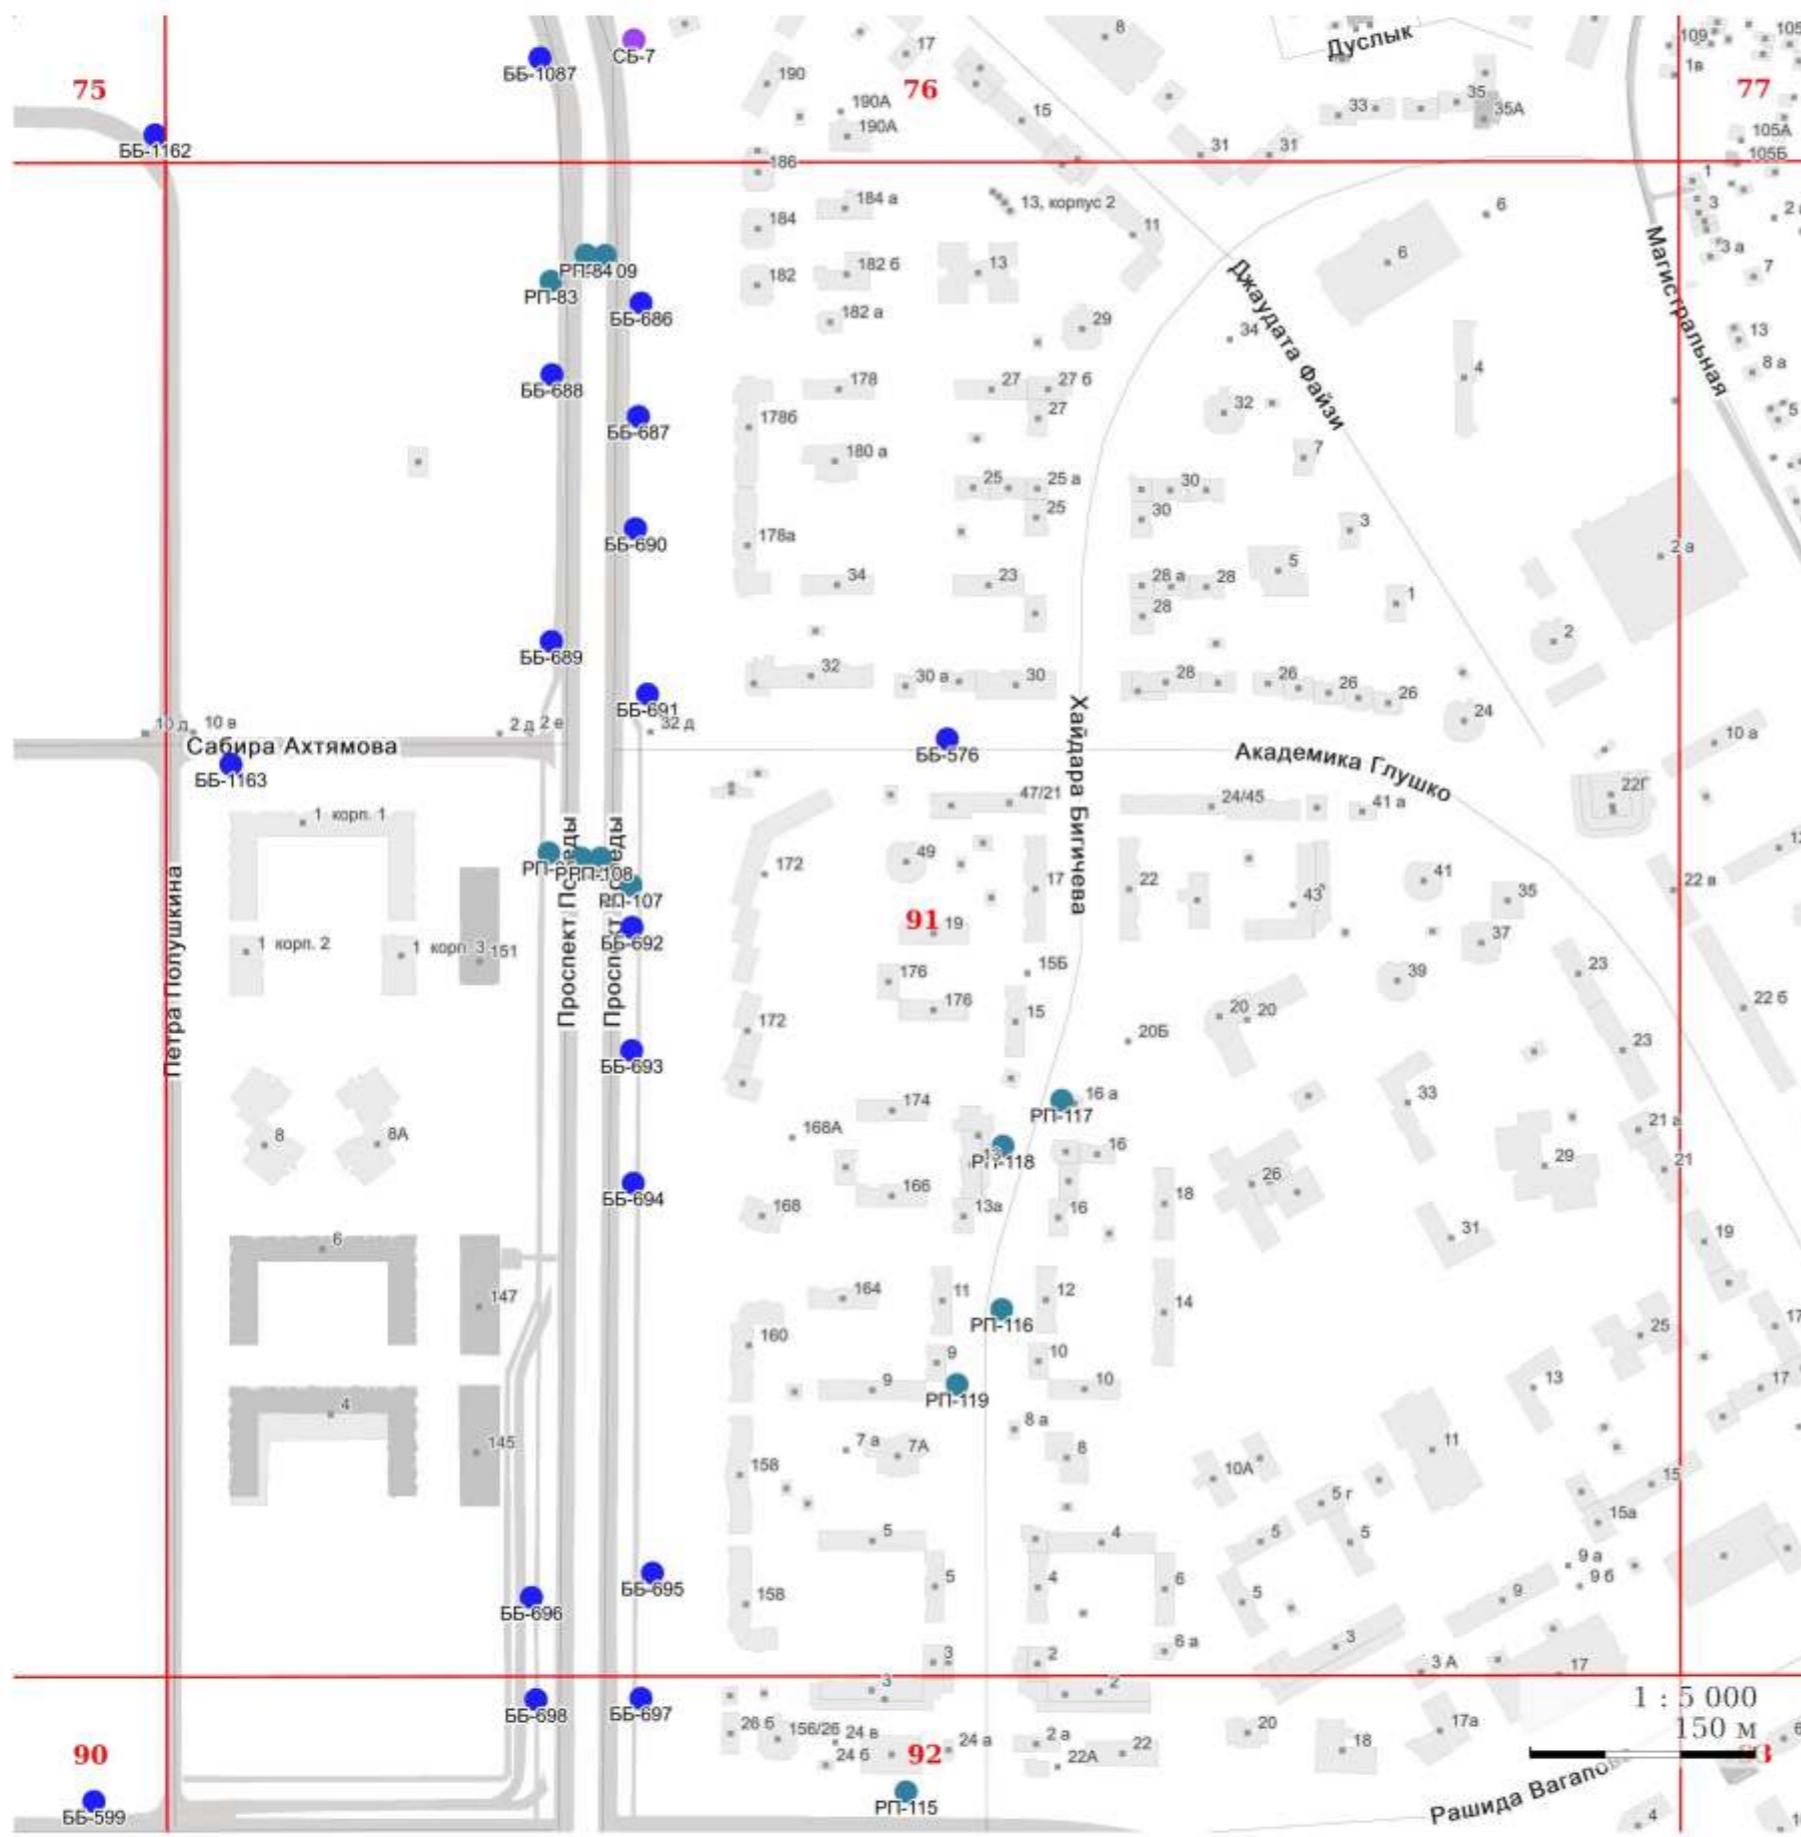


УСЛОВНЫЕ ОБОЗНАЧЕНИЯ:

I. Отдельно стоящие рекламные конструкции

- - СС - суперсайт
- - СБ - суперборд
- - ББ - еврошит
- - СР - ситиборд
- - ПР - пилларс
- - ПЛ - пилон
- - ПЛО - пилон в составе павильона ожидания общественного транспорта
- - АФЩ - афишиная щитовая конструкция
- - АФТ - афишиная тумба
- - КУ - коммуникационный указатель
- - ЭКУ - электронно-цифровой коммуникационный указатель
- - РН - рекламный навес в месте ожидания общественного транспорта остановочного пункта

II. Рекламные конструкции, размещаемые на зданиях, сооружениях

- - МФ - медиафасад
- - РП - рекламная панель на муниципальном остановочном навесе в месте ожидания общественного транспорта остановочного пункта

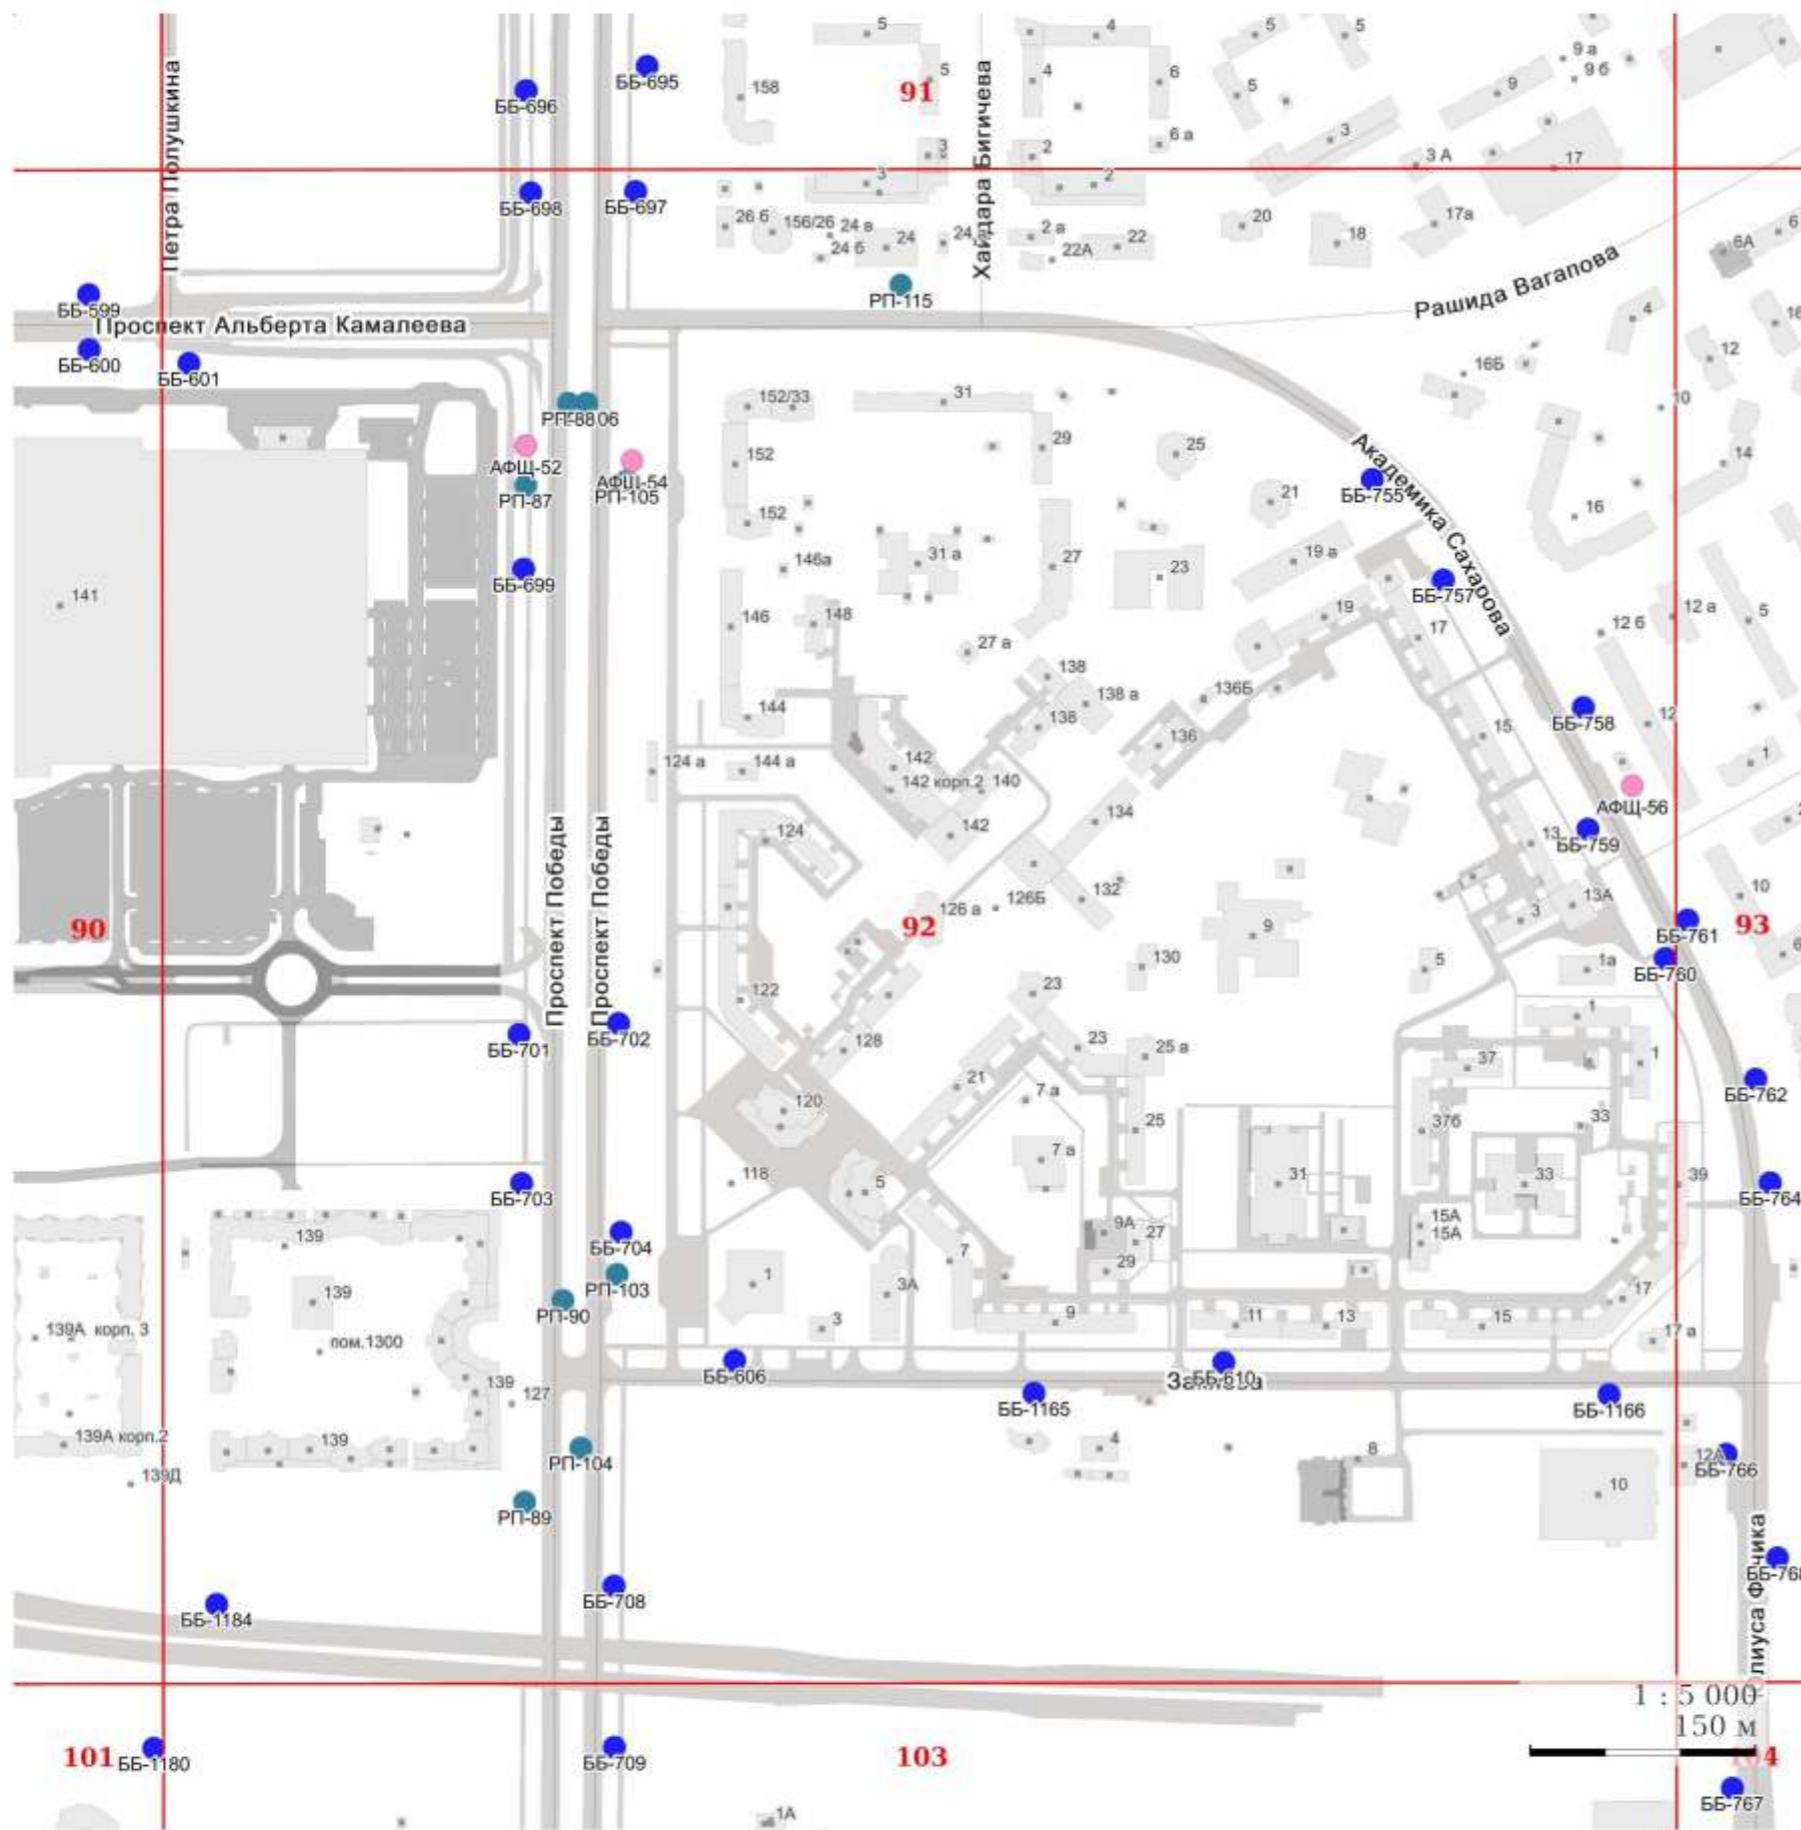


УСЛОВНЫЕ ОБОЗНАЧЕНИЯ:

I. Отдельно стоящие рекламные конструкции

- - СС - суперсайт
- - СБ - суперборд
- - ББ - еврошит
- - СР - ситиборд
- - ПР - пилларс
- - ПЛ - пилон
- - ПЛО - пилон в составе павильона ожидания общественного транспорта
- - АФЩ - афишная щитовая конструкция
- - АФТ - афишная тумба
- - КУ - коммуникационный указатель
- - ЭКУ - электронно-цифровой коммуникационный указатель
- - РН - рекламный навес в месте ожидания общественного транспорта остановочного пункта

II. Рекламные конструкции, размещаемые на зданиях, сооружениях

- - МФ - медиафасад
- - РП - рекламная панель на муниципальном остановочном навесе в месте ожидания общественного транспорта остановочного пункта

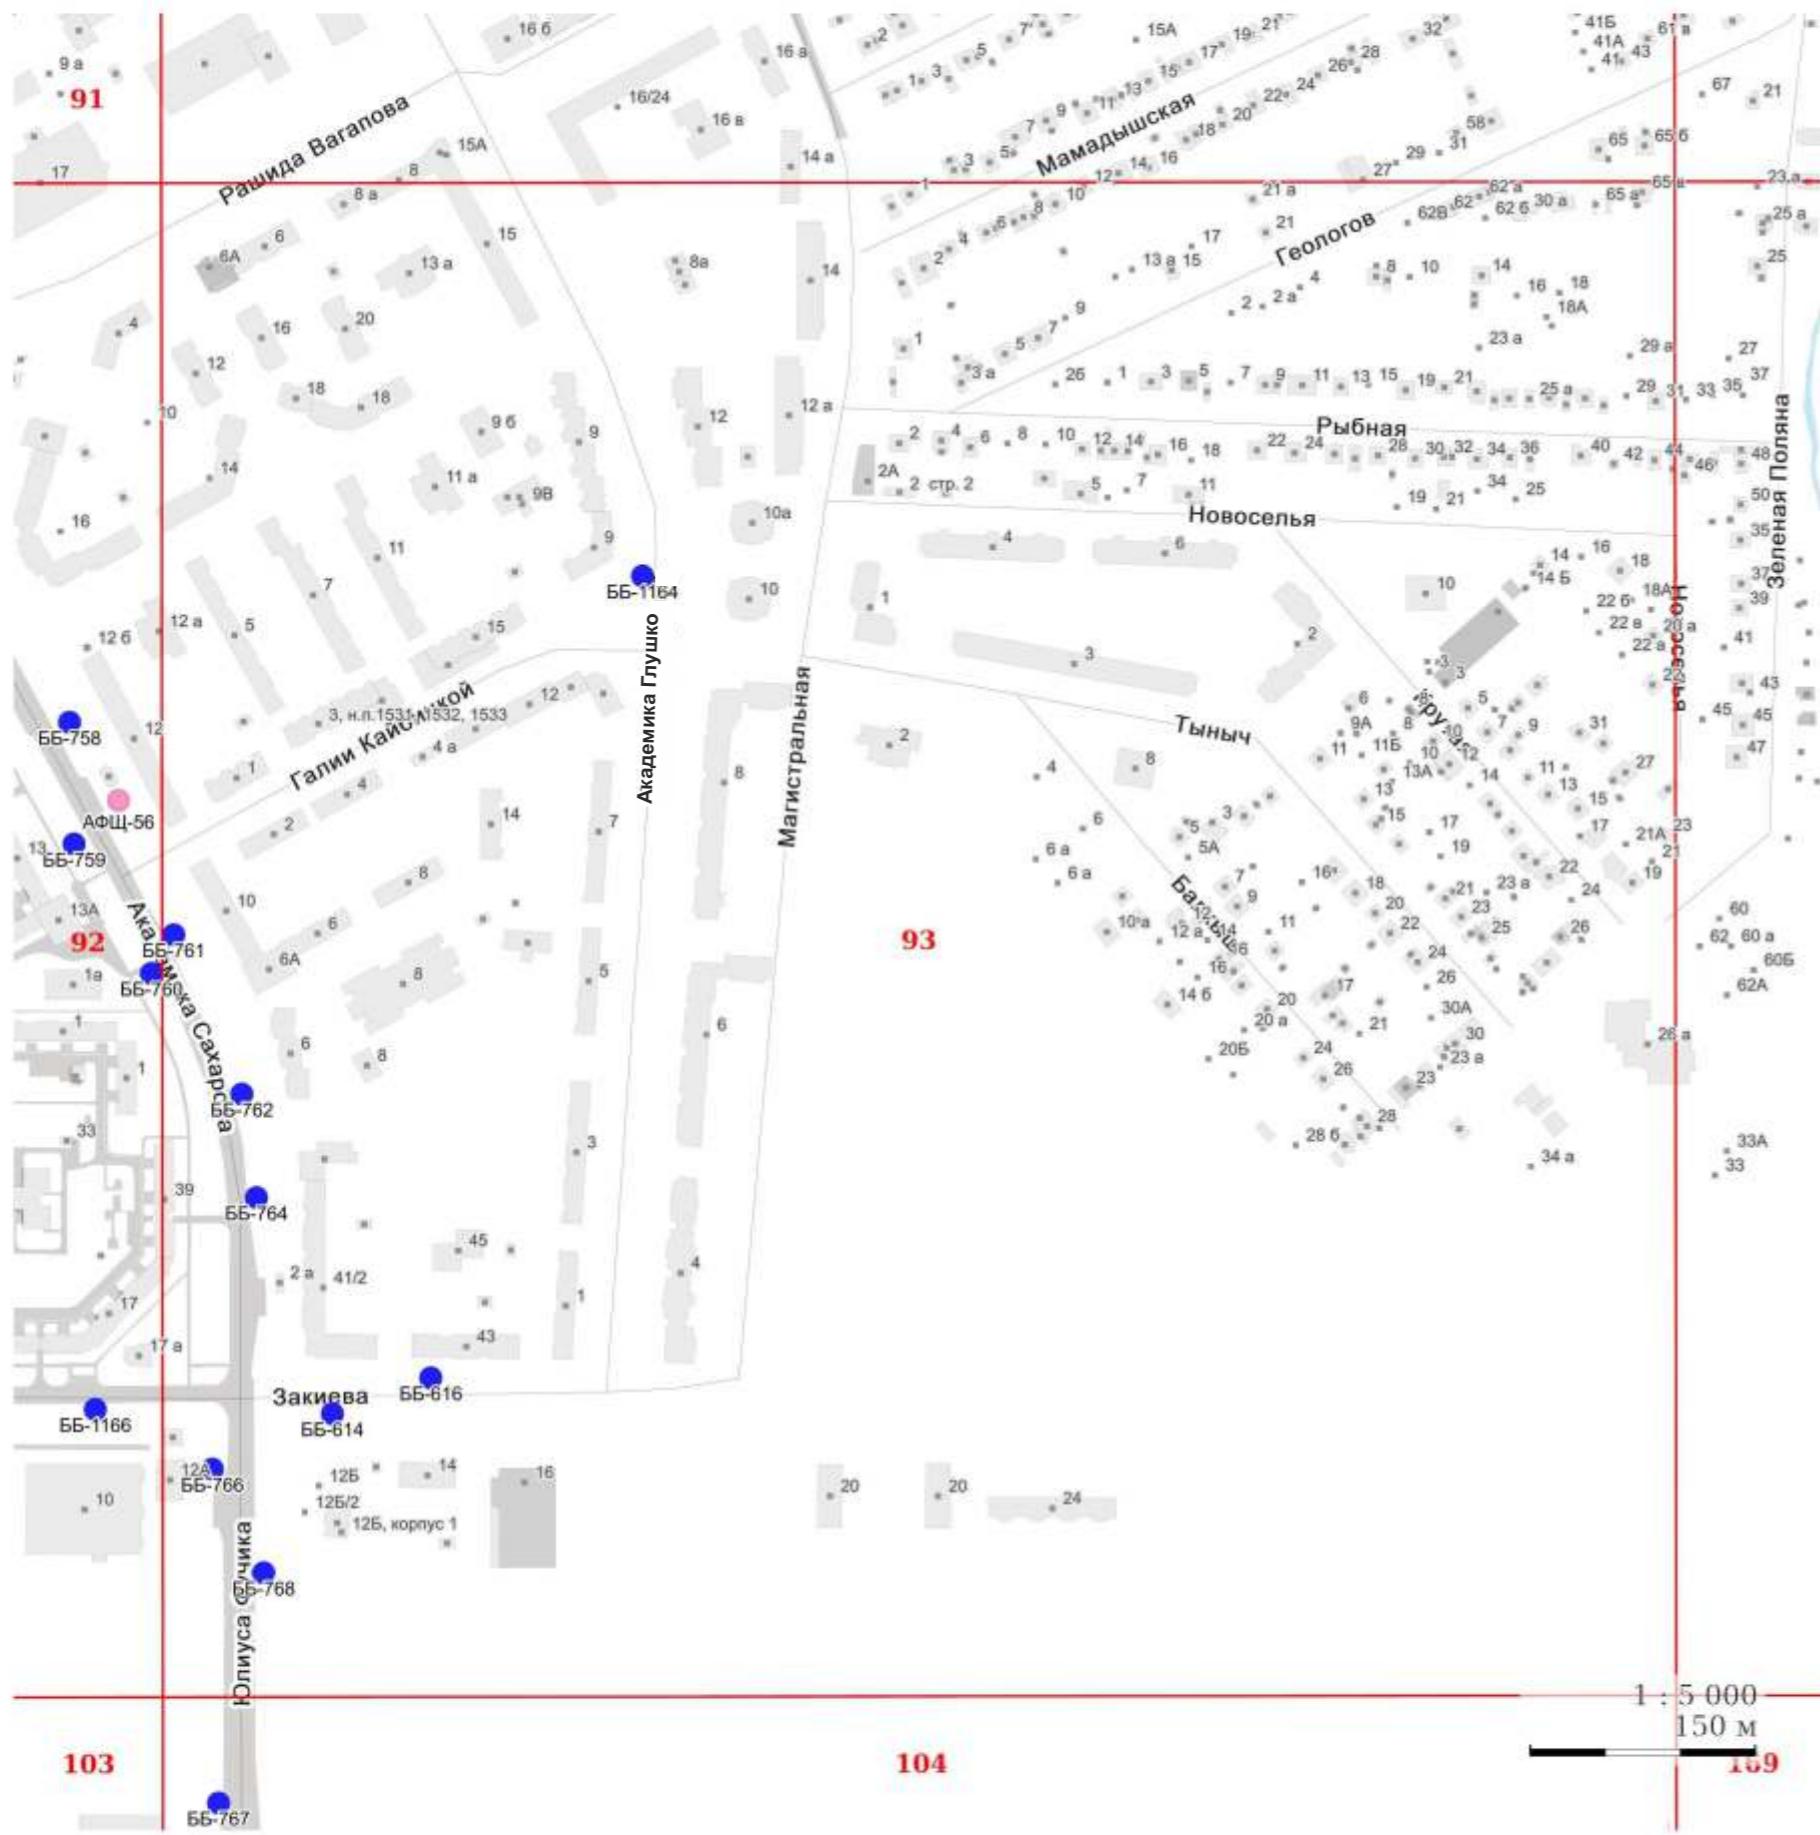

УСЛОВНЫЕ ОБОЗНАЧЕНИЯ:

I. Отдельно стоящие рекламные конструкции

- СС - суперсайт
 - СБ - суперборд
 - ББ - еврощит
 - СР - ситиборд
 - ПР - пилларс
 - ПЛ - пилон
 - ПЛО - пилон в составе павильона ожидания общественного транспорта
 - АФЩ - афишная щитовая конструкция
 - АФТ - афишная тумба
 - КУ - коммуникационный указатель
 - ЭКУ - электронно-цифровой коммуникационный указатель
 - РН - рекламный навес в месте ожидания общественного транспорта остановочного пункта

II. Рекламные конструкции, размещаемые на зданиях, сооружениях

- ★ - МФ - медиафасад
 - - РП - рекламная панель на муниципальном остановочном навесе в месте ожидания общественного транспорта остановочного пункта




УСЛОВНЫЕ ОБОЗНАЧЕНИЯ:

I. Отдельно стоящие рекламные конструкции

- - СС - суперсайт
- - СБ - суперборд
- - ББ - еврощит
- - СР - ситиборд
- - ПР - пилларс
- - ПЛ - пилон
- - ПЛО - пилон в составе павильона ожидания общественного транспорта
- - АФЩ - афишная щитовая конструкция
- - АФТ - афишная тумба
- - КУ - коммуникационный указатель
- - ЭКУ - электронно-цифровой коммуникационный указатель
- - РН - рекламный навес в месте ожидания общественного транспорта остановочного пункта

II. Рекламные конструкции, размещаемые на зданиях, сооружениях

- ★ - МФ - медиафасад
- - РП - рекламная панель на муниципальном остановочном навесе в месте ожидания общественного транспорта остановочного пункта

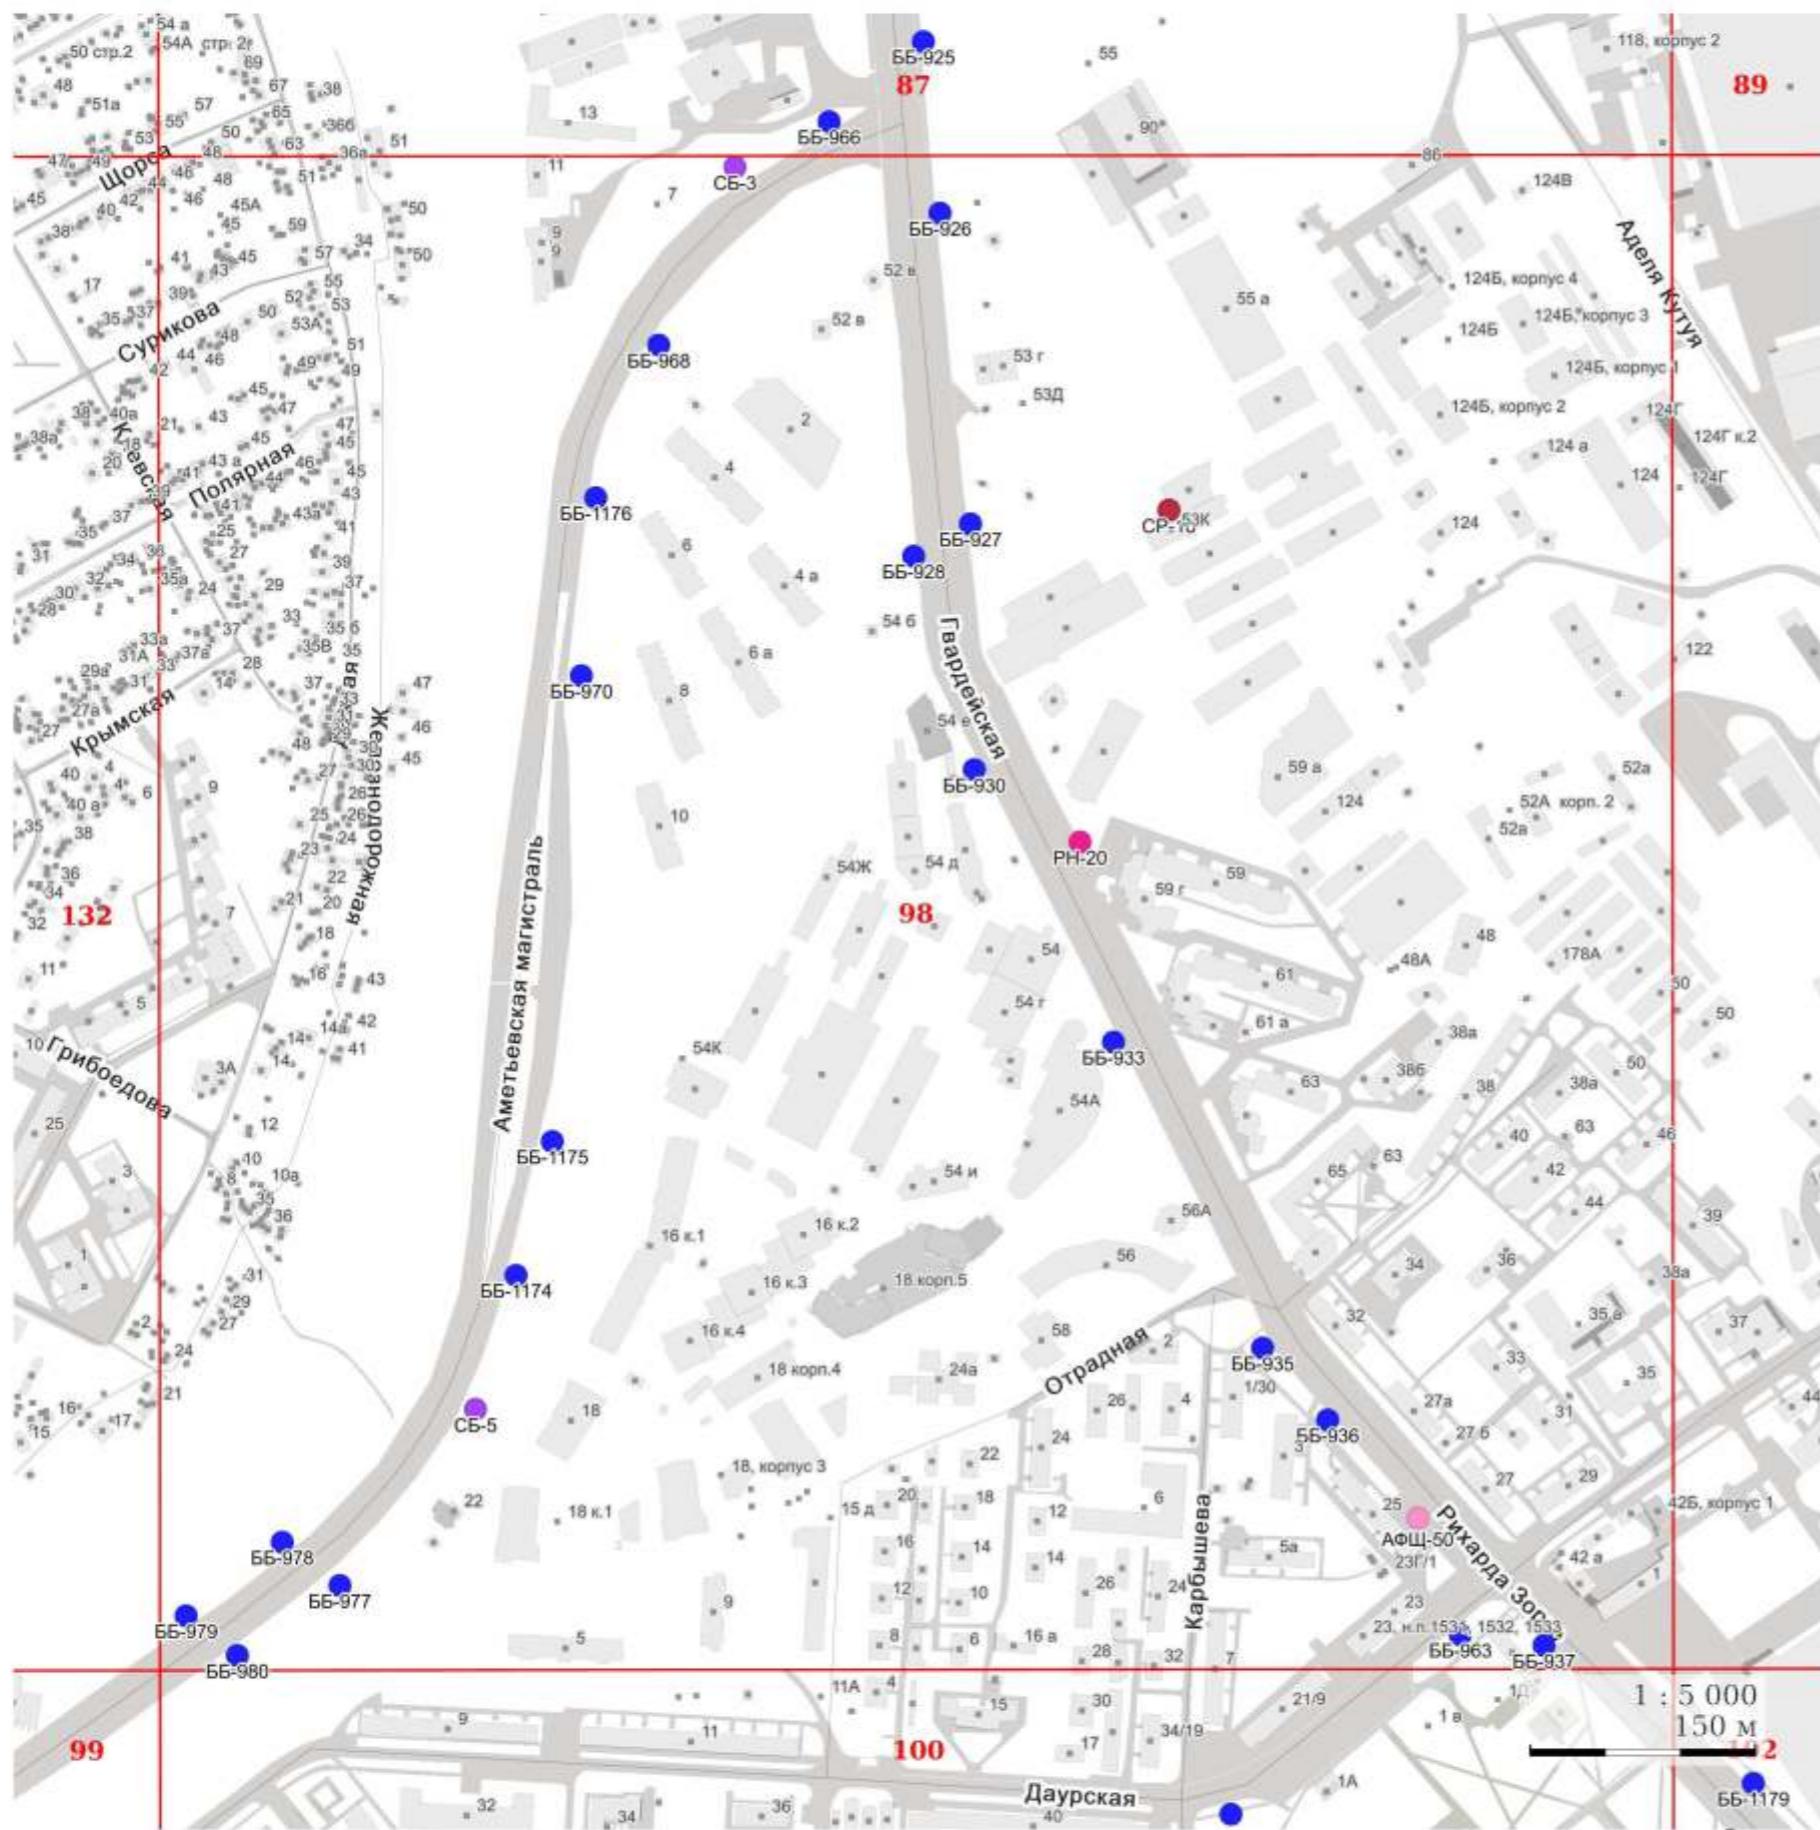


УСЛОВНЫЕ ОБОЗНАЧЕНИЯ:

I. Отдельно стоящие рекламные конструкции

- - СС - суперсайт
- - СБ - суперборд
- - ББ - еврощит
- - СР - ситиборд
- - ПР - пилларс
- - ПЛ - пилон
- - ПЛО - пилон в составе павильона ожидания общественного транспорта
- - АФЩ - афишная щитовая конструкция
- - АФТ - афишная тумба
- - КУ - коммуникационный указатель
- - ЭКУ - электронно-цифровой коммуникационный указатель
- - РН - рекламный навес в месте ожидания общественного транспорта остановочного пункта

II. Рекламные конструкции, размещаемые на зданиях, сооружениях

- ★ - МФ - медиафасад
- - РП - рекламная панель на муниципальном остановочном навесе в месте ожидания общественного транспорта остановочного пункта

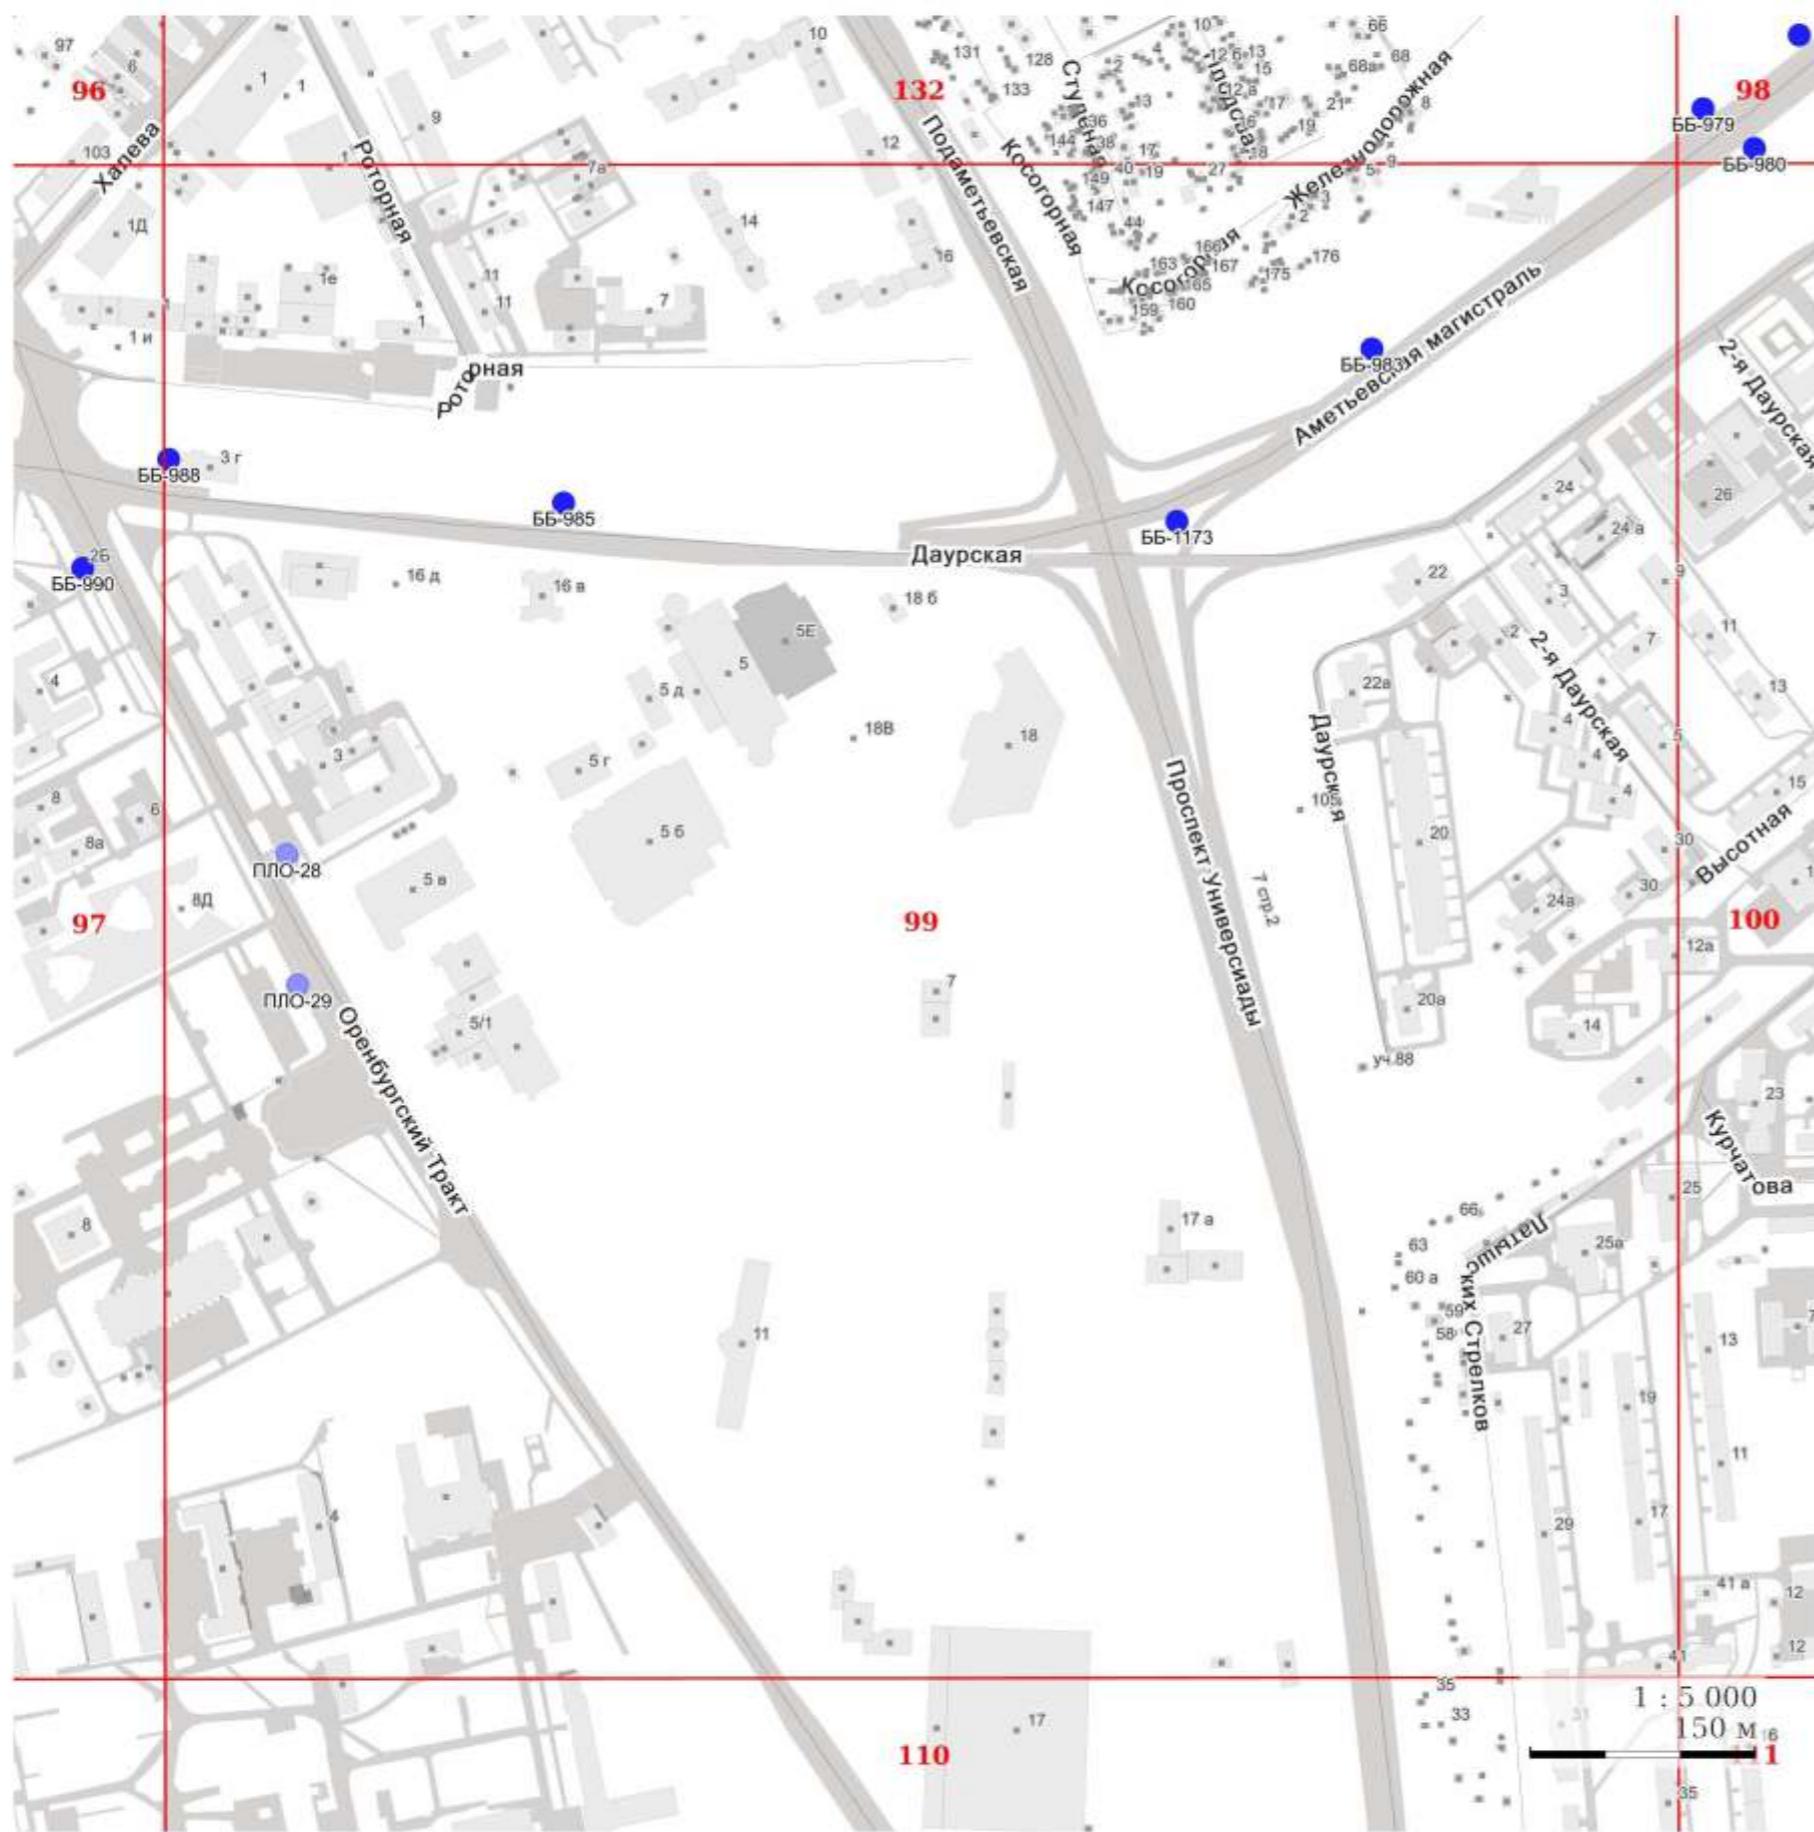


УСЛОВНЫЕ ОБОЗНАЧЕНИЯ:

I. Отдельно стоящие рекламные конструкции

- - СС - суперсайт
- - СБ - суперборд
- - ББ - еврошит
- - СР - ситиборд
- - ПР - пилларс
- - ПЛ - пилон
- - ПЛО - пилон в составе павильона ожидания общественного транспорта
- - АФЩ - афишиная щитовая конструкция
- - АФТ - афишиная тумба
- - КУ - коммуникационный указатель
- - ЭКУ - электронно-цифровой коммуникационный указатель
- - РН - рекламный навес в месте ожидания общественного транспорта остановочного пункта

II. Рекламные конструкции, размещаемые на зданиях, сооружениях

- ★ - МФ - медиафасад
- - РП - рекламная панель на муниципальном остановочном навесе в месте ожидания общественного транспорта остановочного пункта

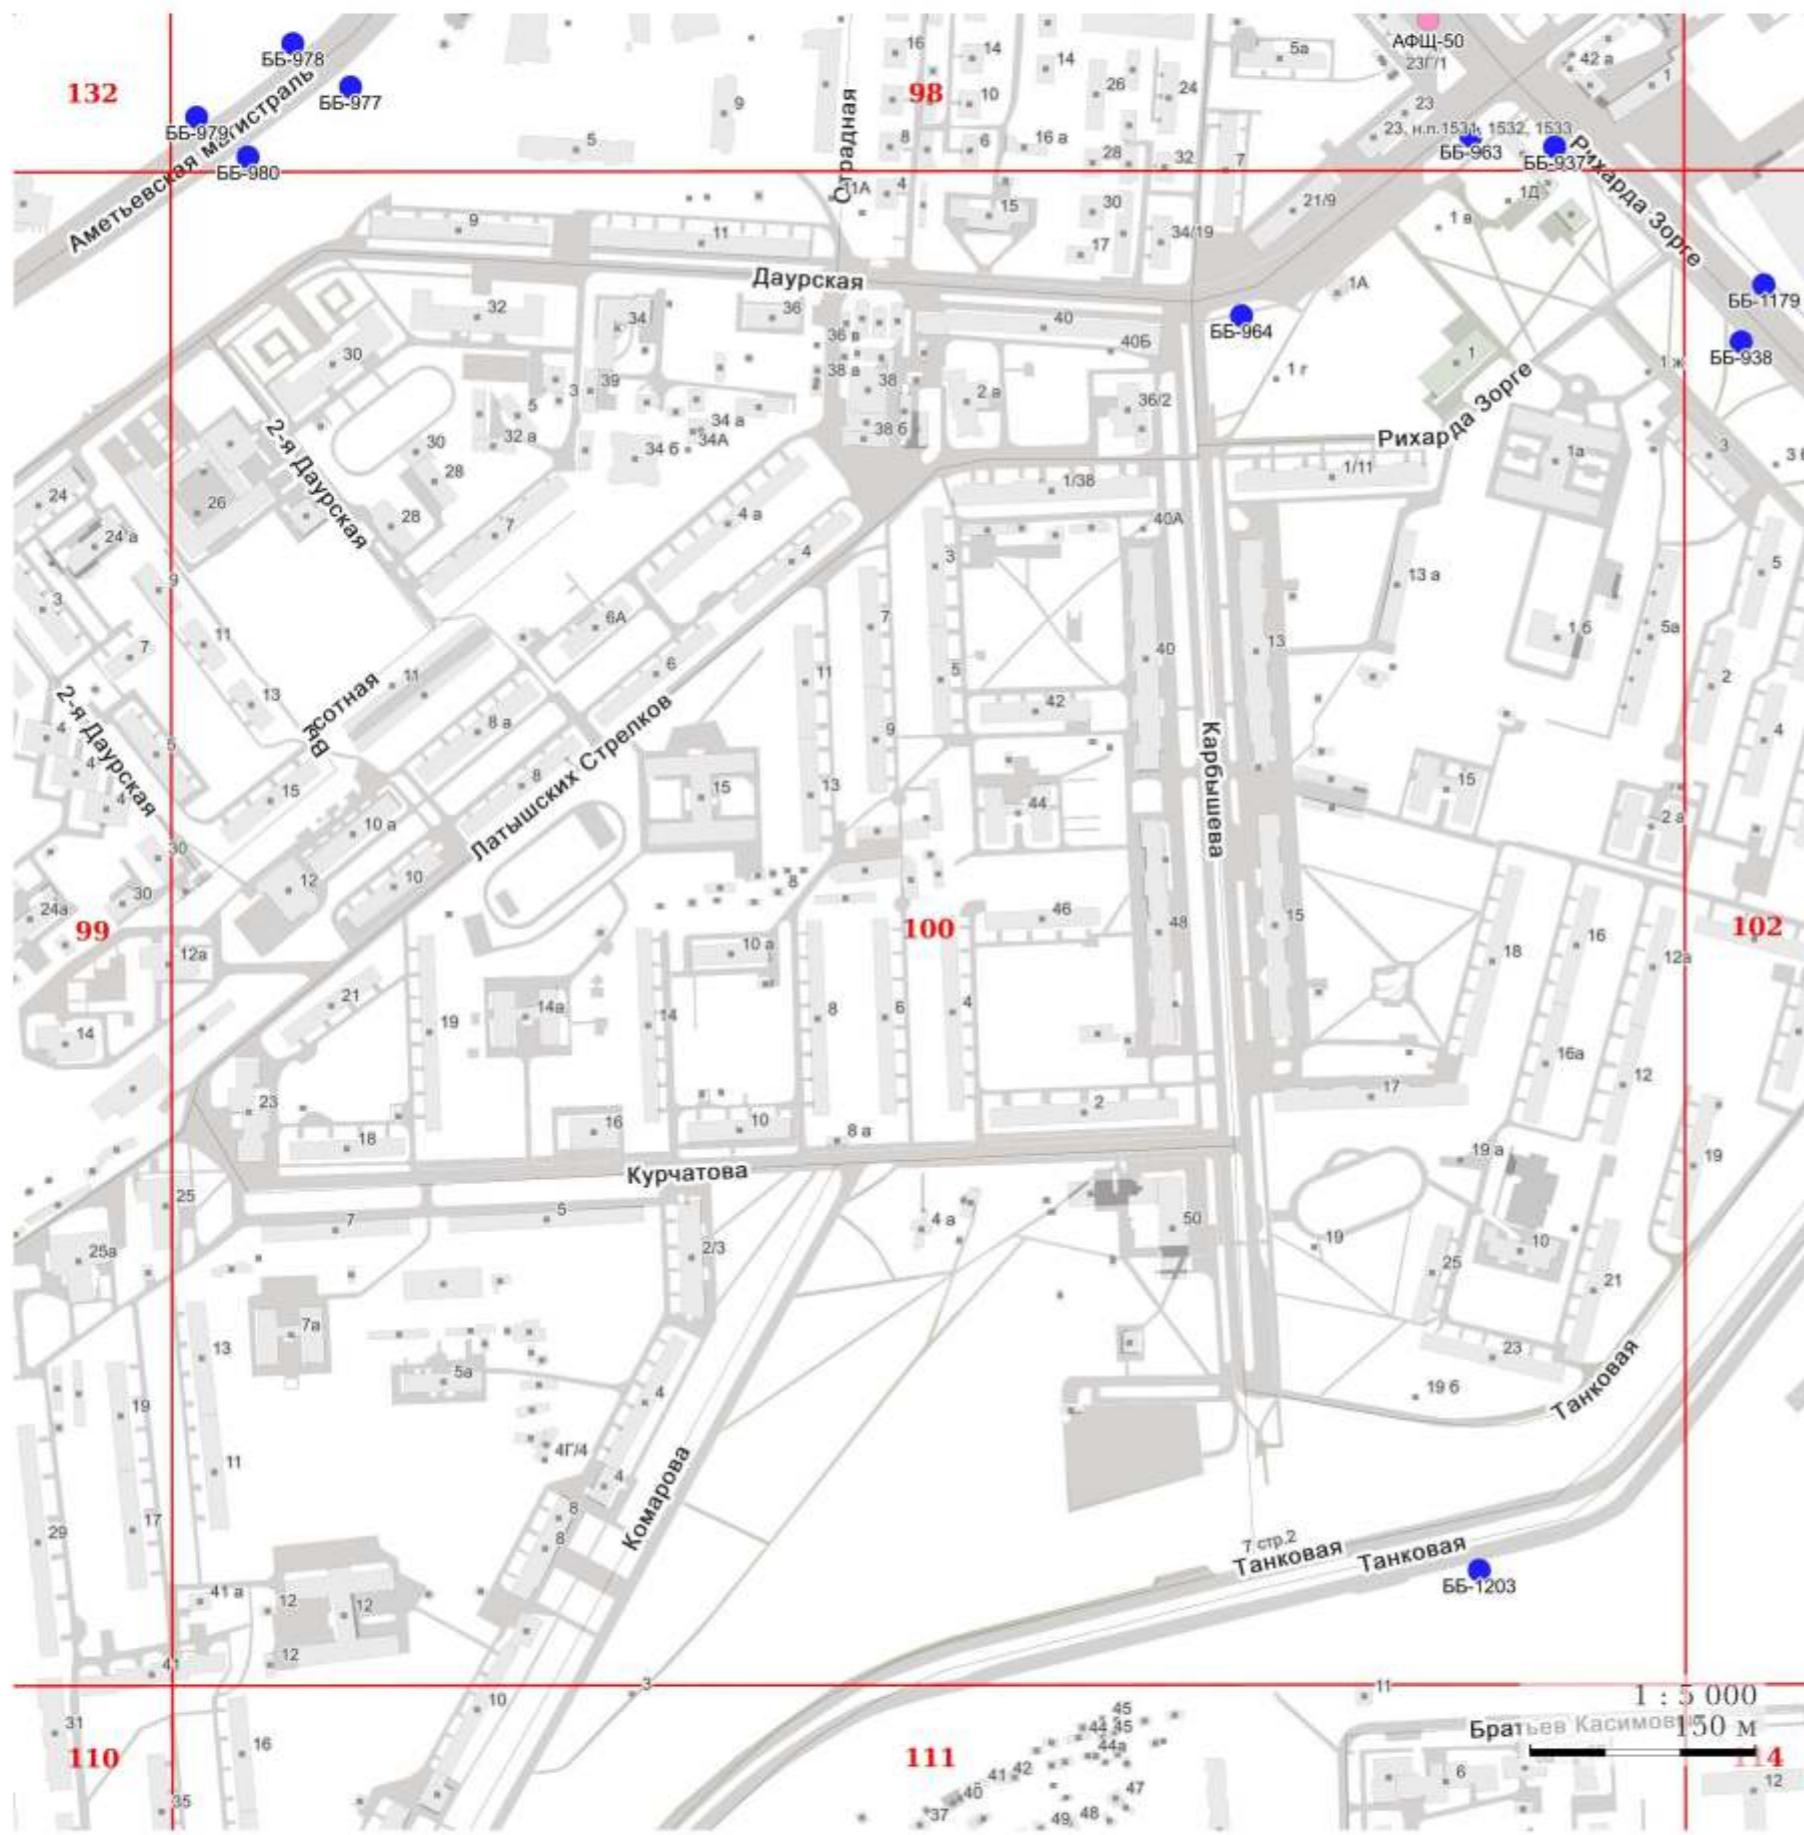


УСЛОВНЫЕ ОБОЗНАЧЕНИЯ:

I. Отдельно стоящие рекламные конструкции

- - СС - суперсайт
- - СБ - суперборд
- - ББ - еврошит
- - СР - ситиборд
- - ПР - пилларс
- - ПЛ - пилон
- - ПЛО - пилон в составе павильона ожидания общественного транспорта
- - АФЩ - афишиная щитовая конструкция
- - АФТ - афишиная тумба
- - КУ - коммуникационный указатель
- - ЭКУ - электронно-цифровой коммуникационный указатель
- - РН - рекламный навес в месте ожидания общественного транспорта остановочного пункта

II. Рекламные конструкции, размещаемые на зданиях, сооружениях

- ★ - МФ - медиафасад
- - РП - рекламная панель на муниципальном остановочном навесе в месте ожидания общественного транспорта остановочного пункта

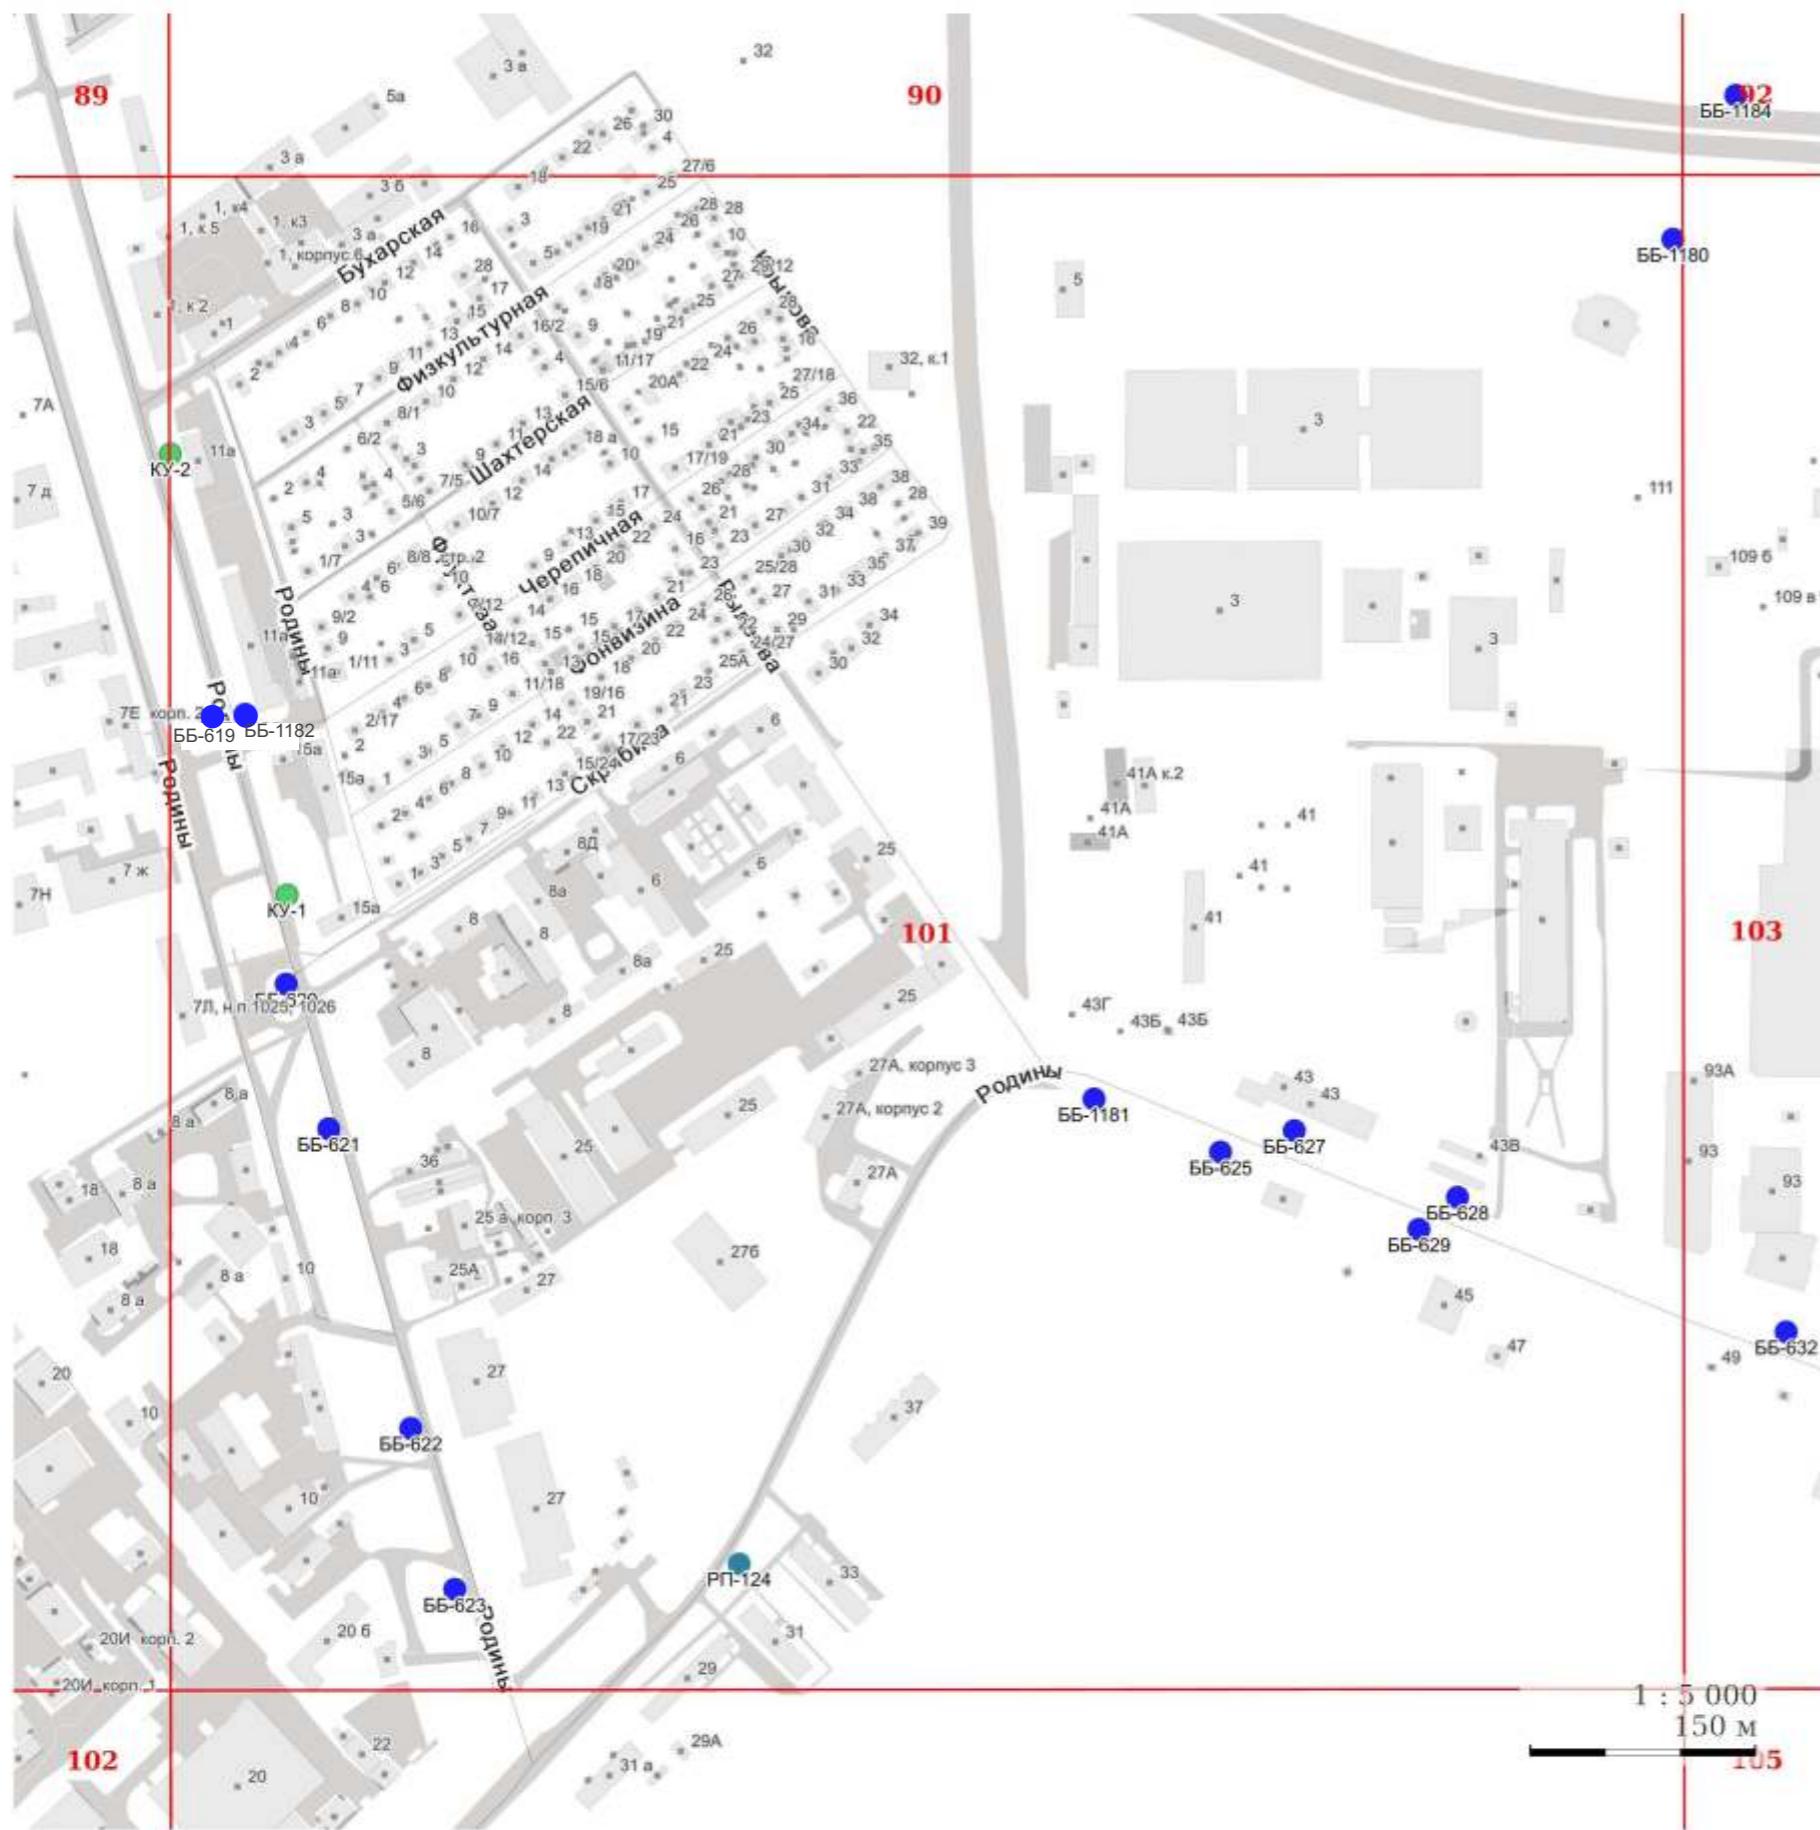


УСЛОВНЫЕ ОБОЗНАЧЕНИЯ:

I. Отдельно стоящие рекламные конструкции

- - СС - суперсайт
- - СБ - суперборд
- - ББ - еврошит
- - СР - ситиборд
- - ПР - пилларс
- - ПЛ - пилон
- - ПЛО - пилон в составе павильона ожидания общественного транспорта
- - АФЩ - афишиная щитовая конструкция
- - АФТ - афишиная тумба
- - КУ - коммуникационный указатель
- - ЭКУ - электронно-цифровой коммуникационный указатель
- - РН - рекламный навес в месте ожидания общественного транспорта остановочного пункта

II. Рекламные конструкции, размещаемые на зданиях, сооружениях

- ★ - МФ - медиафасад
- - РП - рекламная панель на муниципальном остановочном навесе в месте ожидания общественного транспорта остановочного пункта

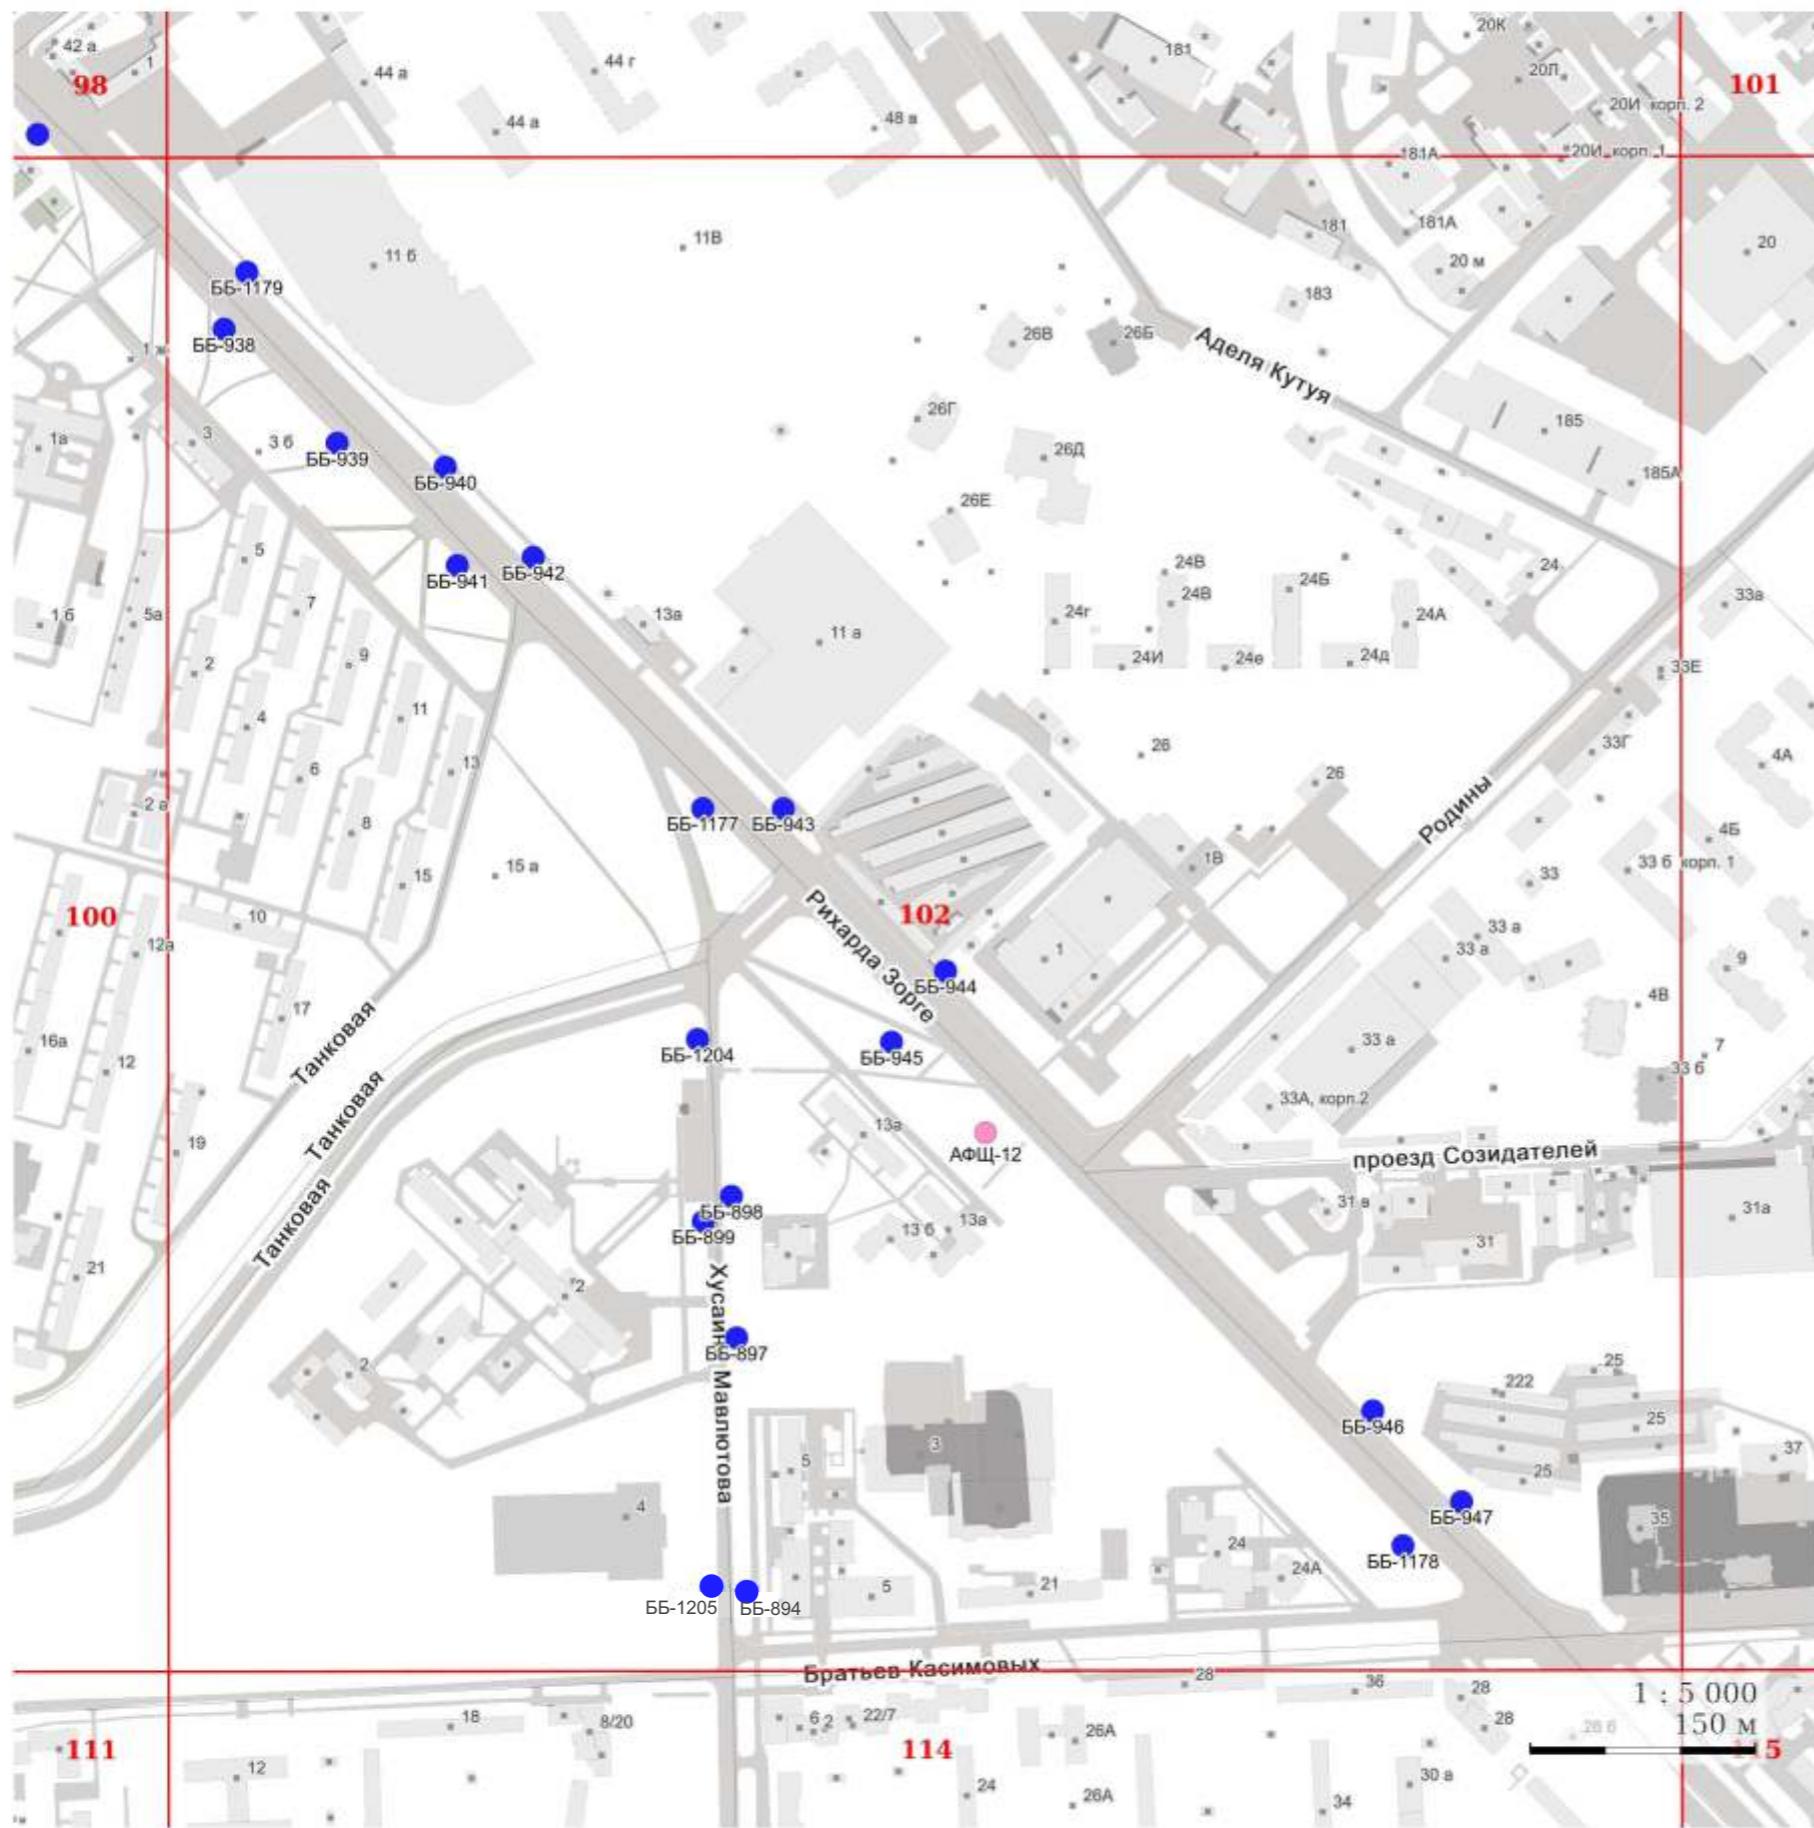


УСЛОВНЫЕ ОБОЗНАЧЕНИЯ:

I. Отдельно стоящие рекламные конструкции

- - СС - суперсайт
- - СБ - суперборд
- - ББ - еврощит
- - СР - ситиборд
- - ПР - пилларс
- - ПЛ - пилон
- - ПЛО - пилон в составе павильона ожидания общественного транспорта
- - АФЩ - афишная щитовая конструкция
- - АФТ - афишная тумба
- - КУ - коммуникационный указатель
- - ЭКУ - электронно-цифровой коммуникационный указатель
- - РН - рекламный навес в месте ожидания общественного транспорта остановочного пункта

II. Рекламные конструкции, размещаемые на зданиях, сооружениях

- - МФ - медиафасад
- - РП - рекламная панель на муниципальном остановочном навесе в месте ожидания общественного транспорта остановочного пункта

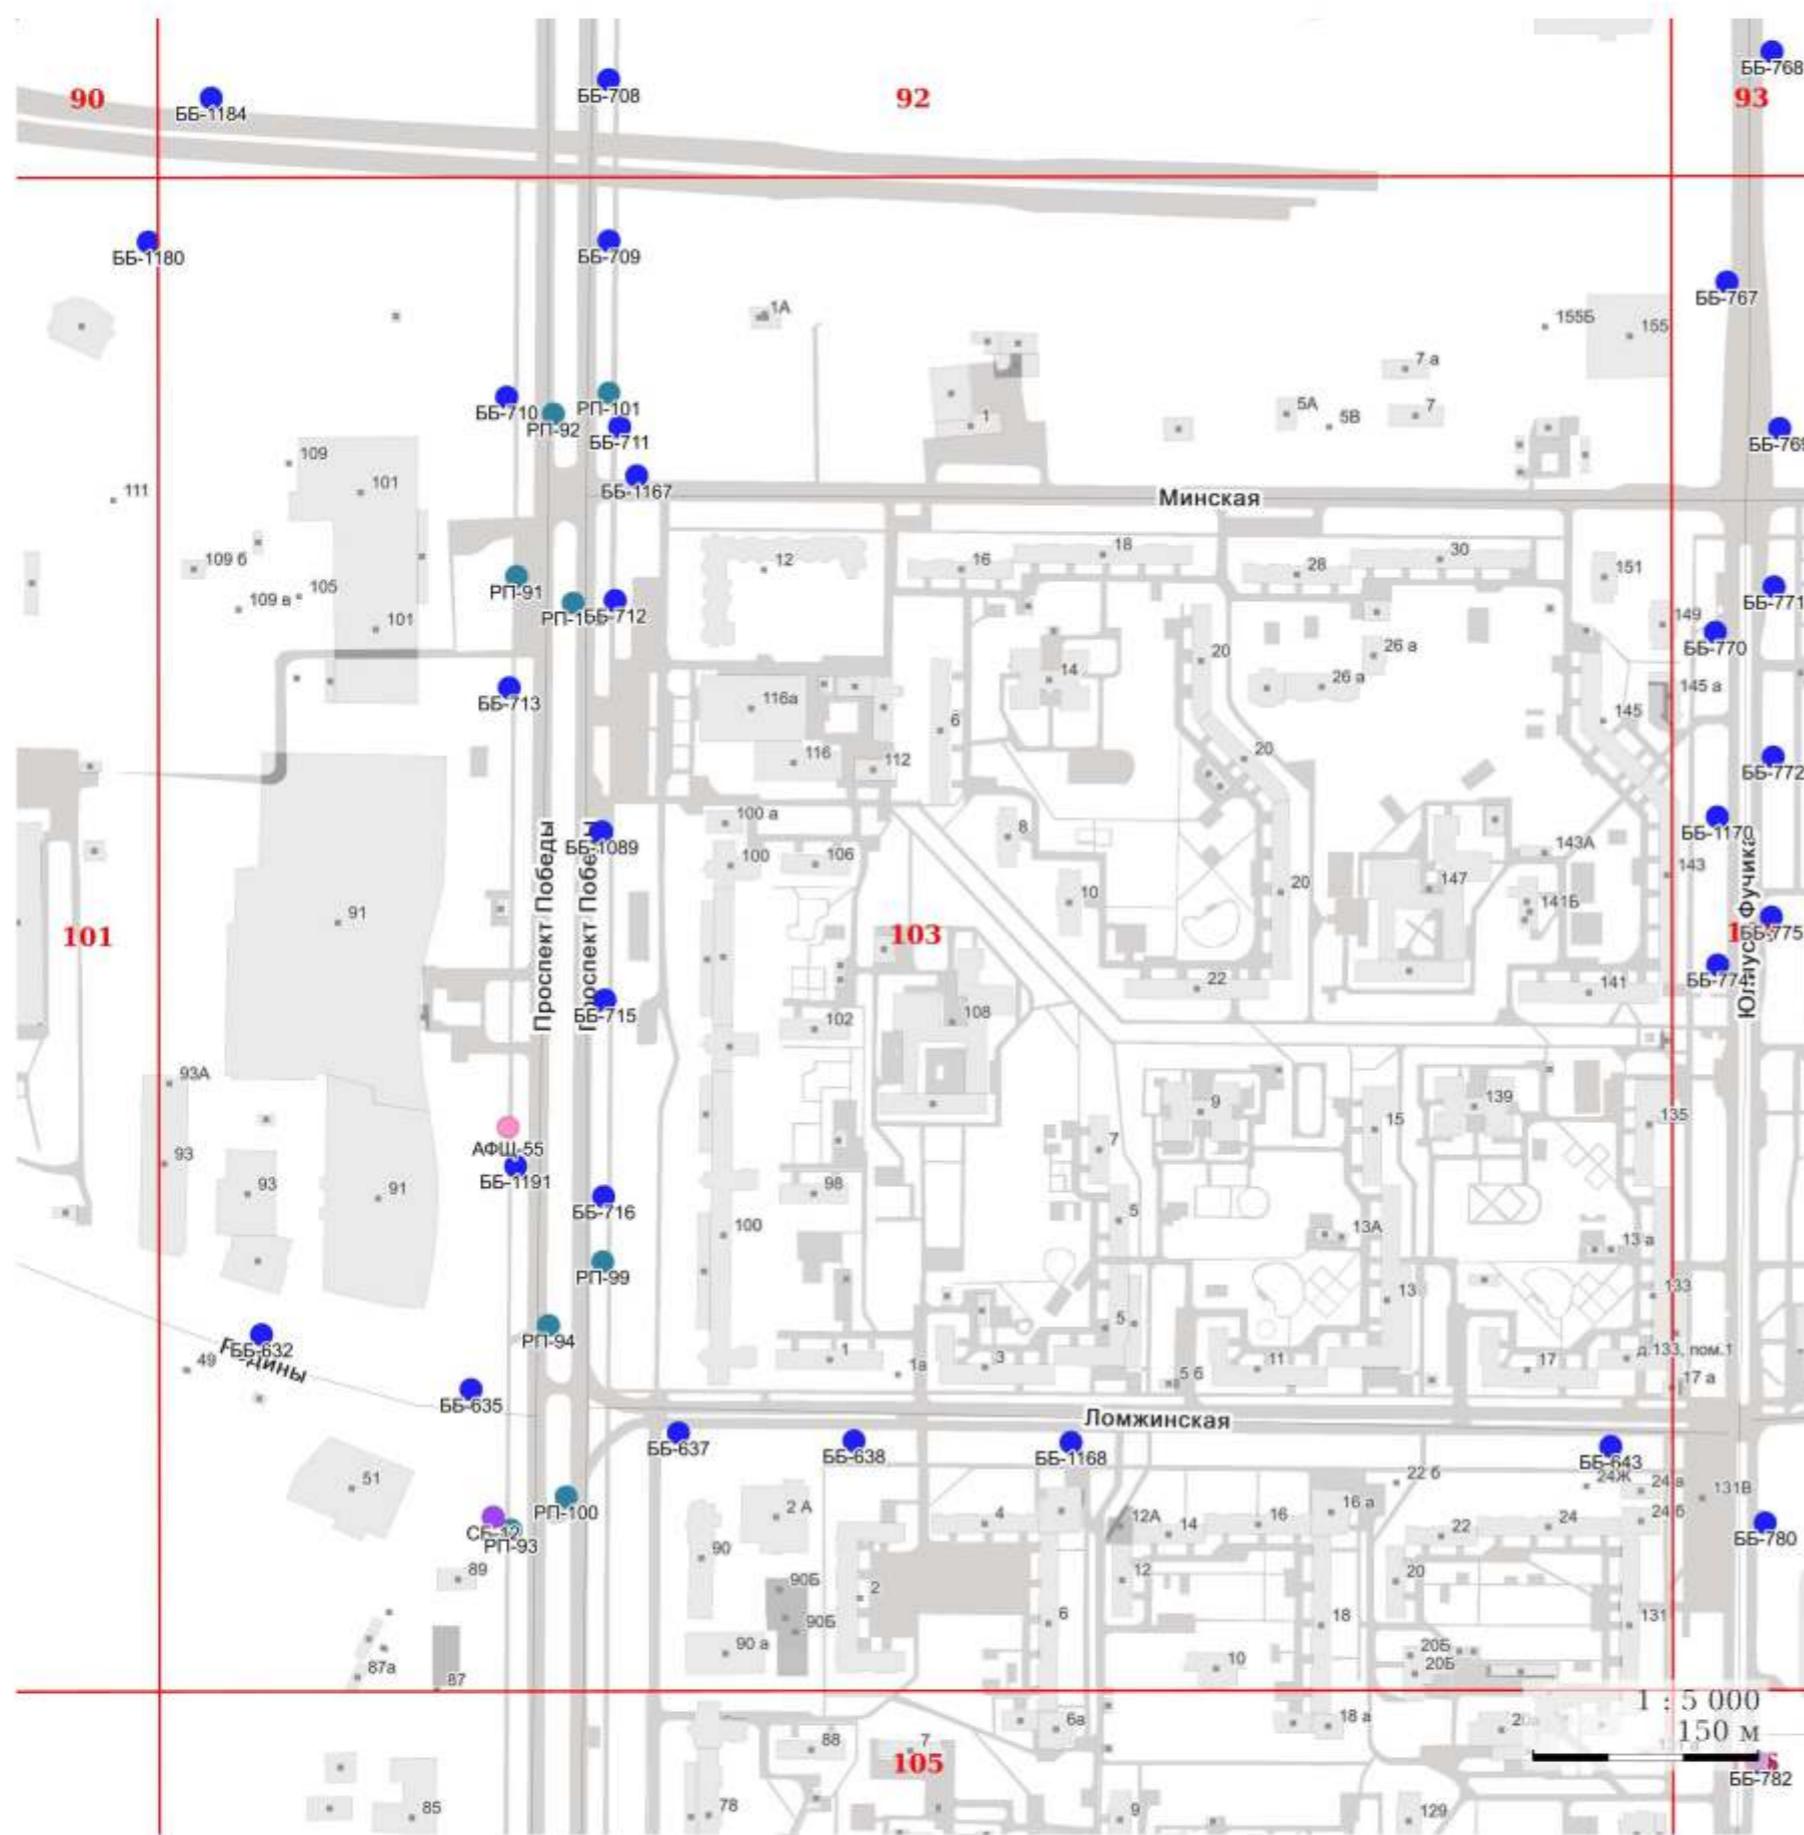


УСЛОВНЫЕ ОБОЗНАЧЕНИЯ:

I. Отдельно стоящие рекламные конструкции

- - СС - суперсайт
- - СБ - суперборд
- - ББ - еврошит
- - СР - ситиборд
- - ПР - пилларс
- - ПЛ - пилон
- - ПЛО - пилон в составе павильона ожидания общественного транспорта
- - АФЩ - афишиная щитовая конструкция
- - АФТ - афишиная тумба
- - КУ - коммуникационный указатель
- - ЭКУ - электронно-цифровой коммуникационный указатель
- - РН - рекламный навес в месте ожидания общественного транспорта остановочного пункта

II. Рекламные конструкции, размещаемые на зданиях, сооружениях

- ★ - МФ - медиафасад
- - РП - рекламная панель на муниципальном остановочном навесе в месте ожидания общественного транспорта остановочного пункта

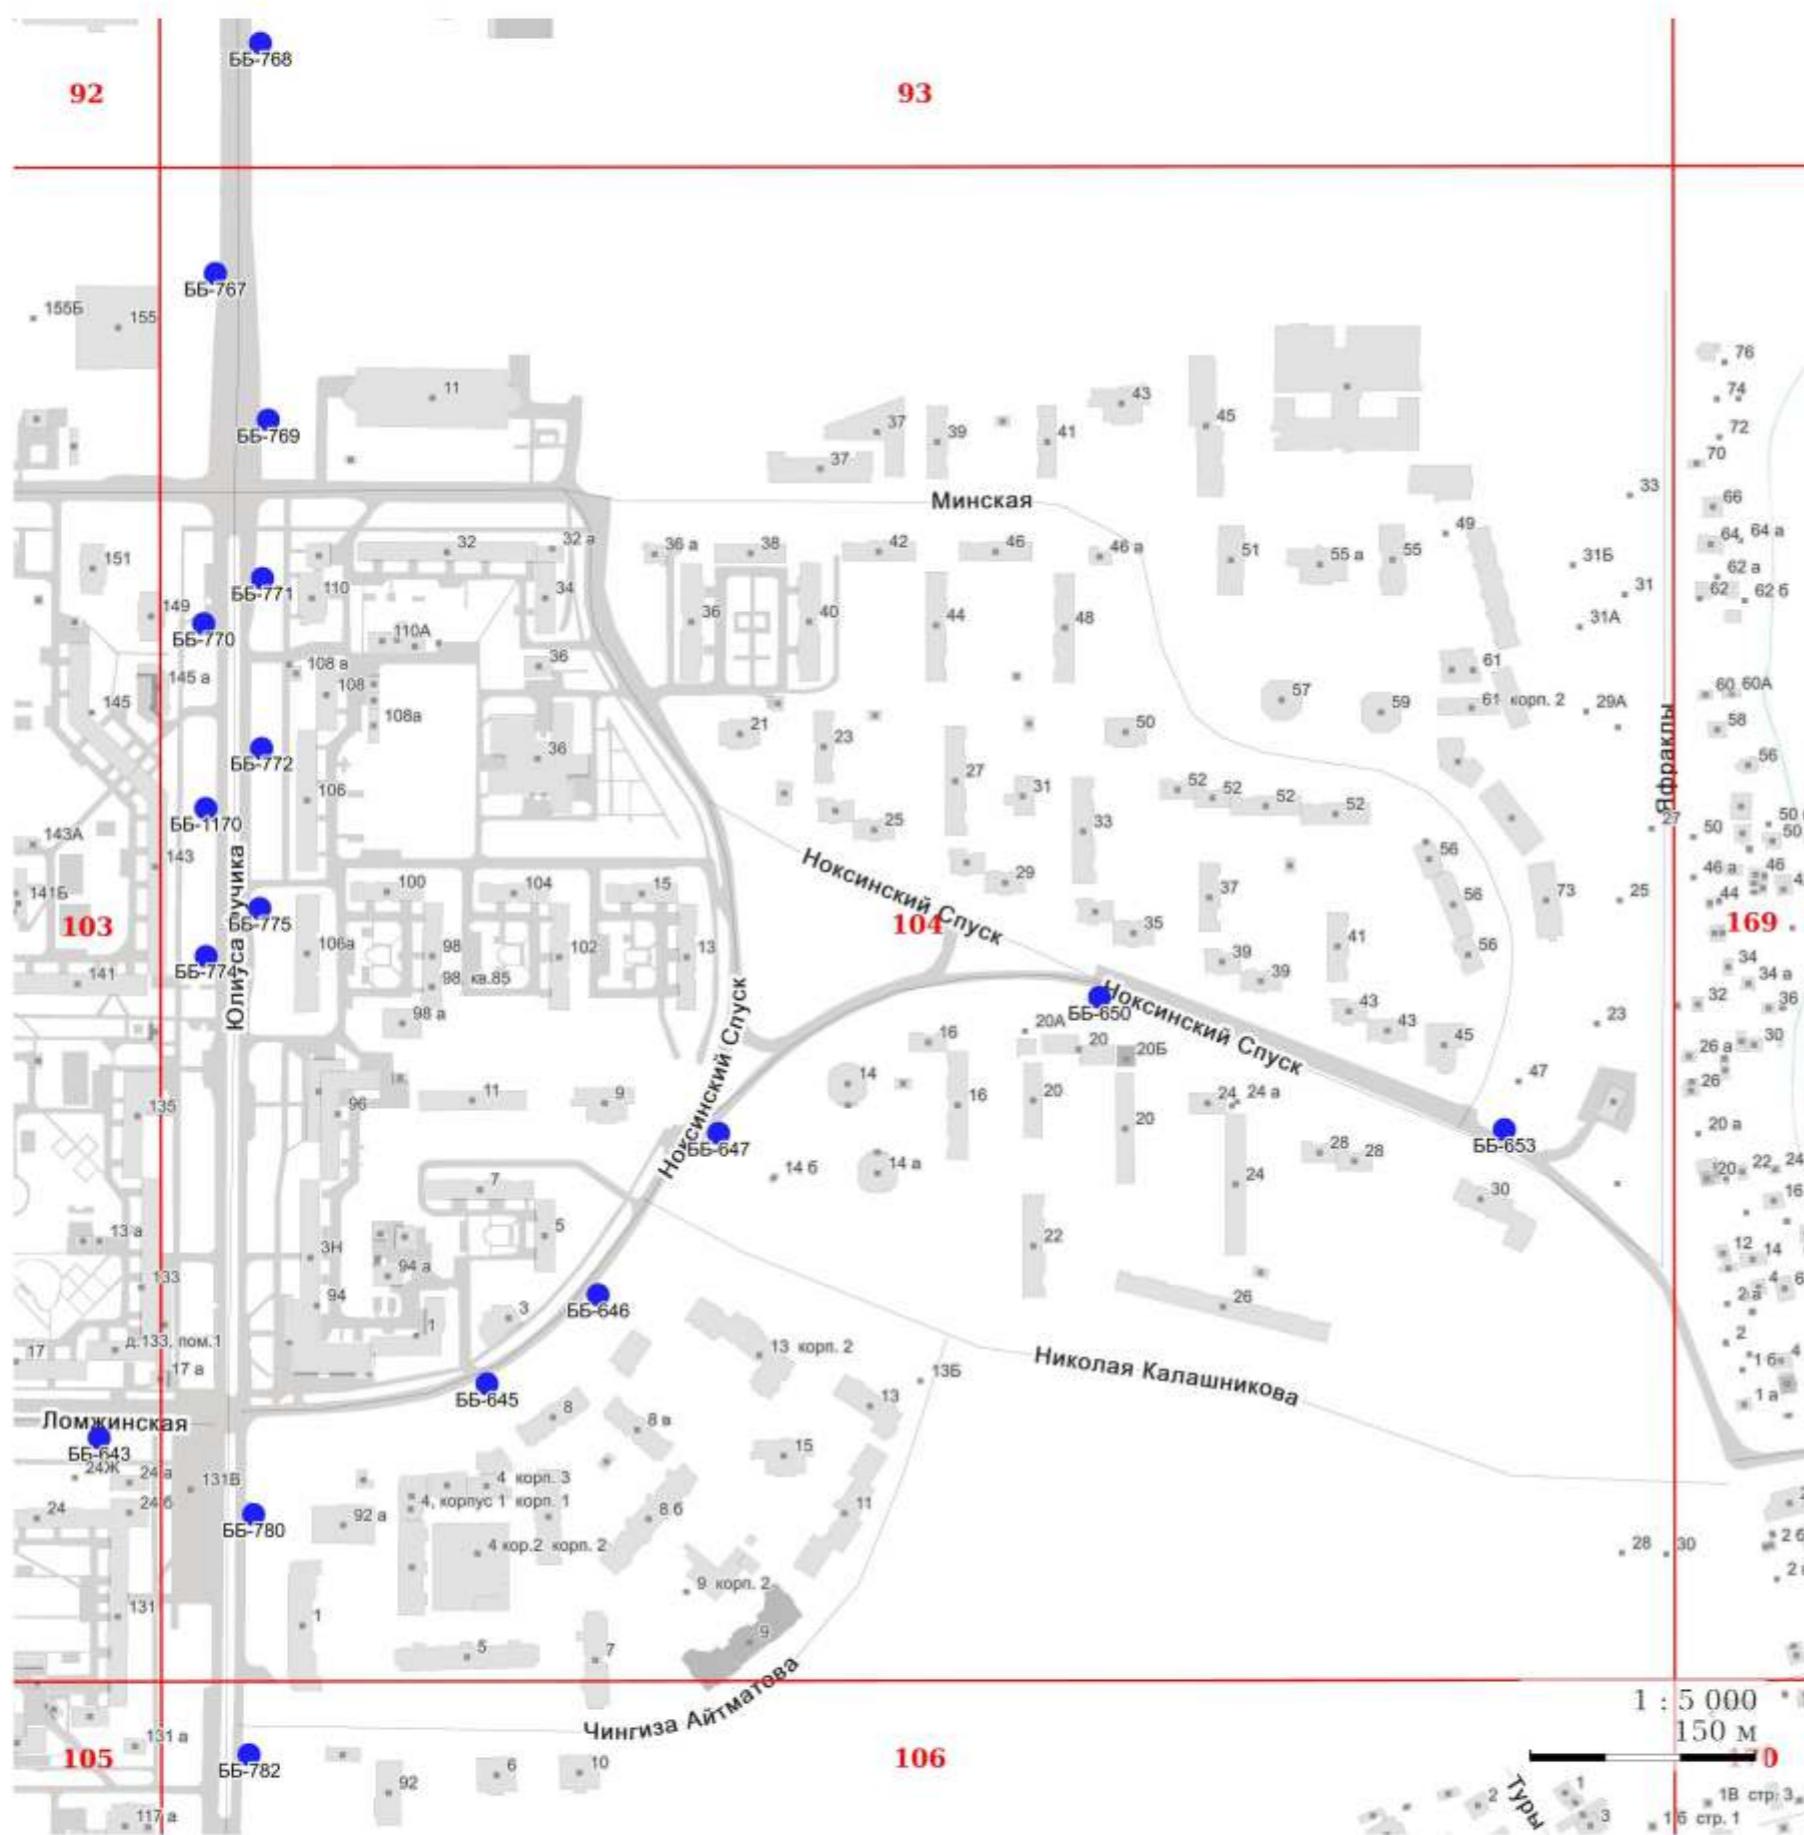


УСЛОВНЫЕ ОБОЗНАЧЕНИЯ:

I. Отдельно стоящие рекламные конструкции

- СС - суперсайт
 - СБ - суперборд
 - ББ - еврощит
 - СР - ситиборд
 - ПР - пилларс
 - ПЛ - пилон
 - ПЛО - пилон в составе павильона ожидания общественного транспорта
 - АФЩ - афишиная щитовая конструкция
 - АФТ - афишиная тумба
 - КУ - коммуникационный указатель
 - ЭКУ - электронно-цифровой коммуникационный указатель
 - РН - рекламный навес в месте ожидания общественного транспорта остановочного пункта

II. Рекламные конструкции, размещаемые на зданиях, сооружениях

- ★ - МФ - медиафасад
 - - РП - рекламная панель на муниципальном остановочном навесе в месте ожидания общественного транспорта остановочного пункта

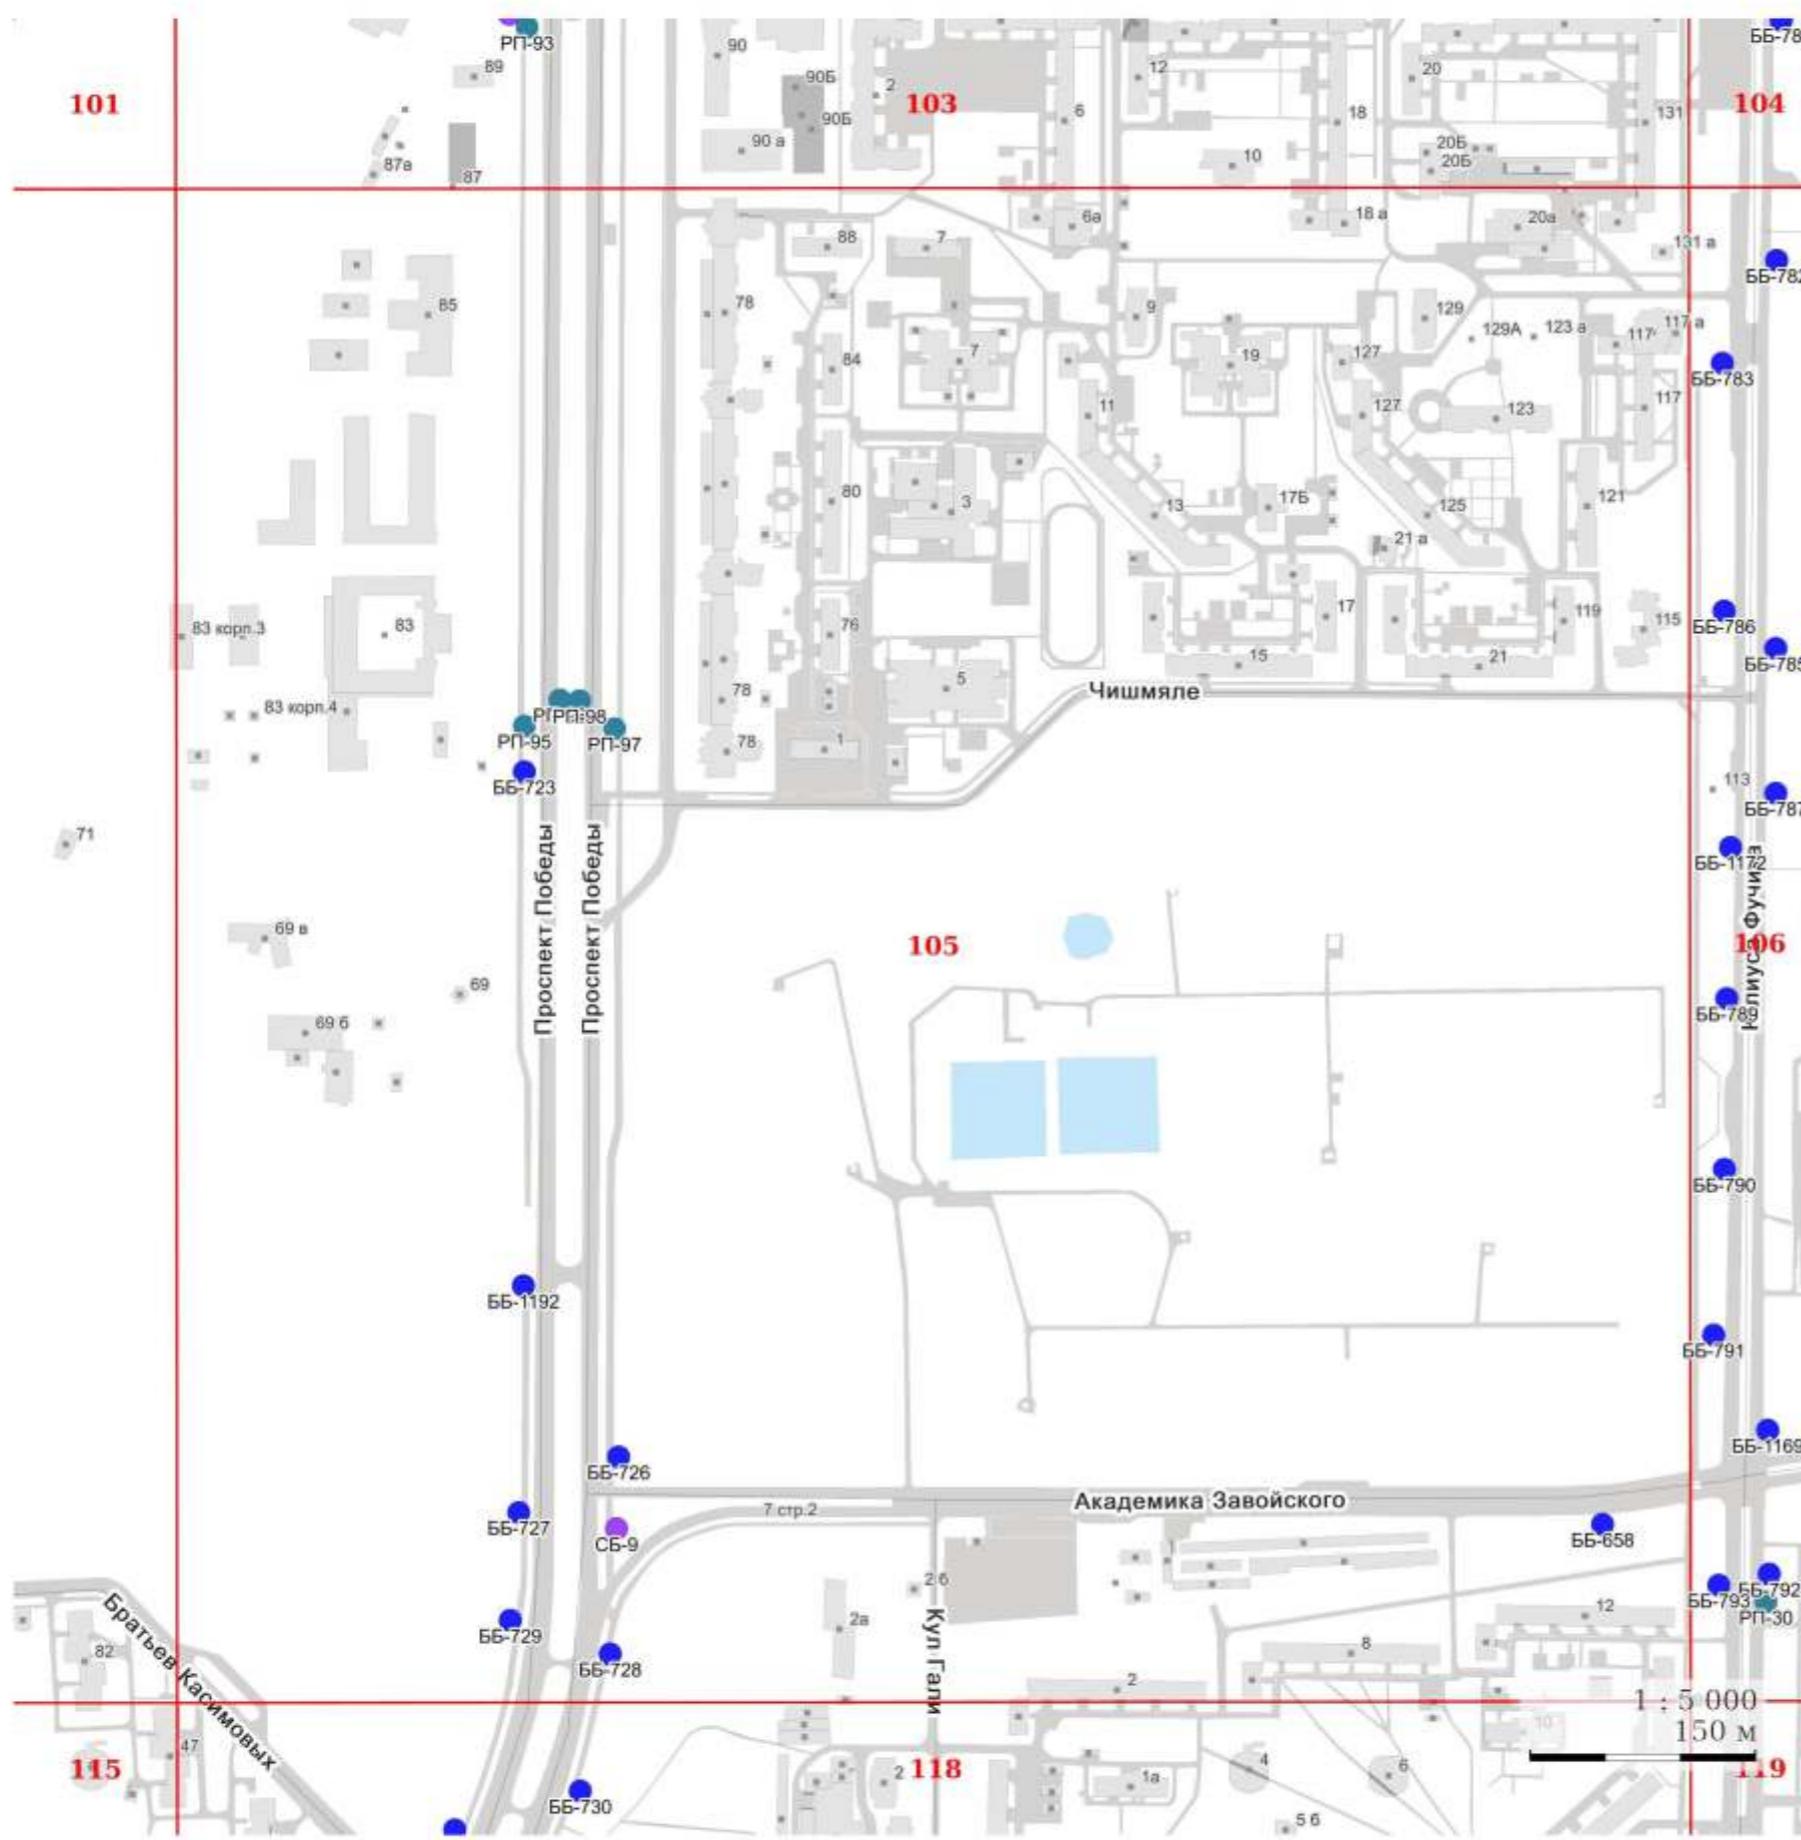


УСЛОВНЫЕ ОБОЗНАЧЕНИЯ:

I. Отдельно стоящие рекламные конструкции

- - СС - суперсайт
- - СБ - суперборд
- - ББ - еврошит
- - СР - ситиборд
- - ПР - пилларс
- - ПЛ - пилон
- - ПЛО - пилон в составе павильона ожидания общественного транспорта
- - АФЩ - афишная щитовая конструкция
- - АФТ - афишная тумба
- - КУ - коммуникационный указатель
- - ЭКУ - электронно-цифровой коммуникационный указатель
- - РН - рекламный навес в месте ожидания общественного транспорта остановочного пункта

II. Рекламные конструкции, размещаемые на зданиях, сооружениях

- ★ - МФ - медиафасад
- - РП - рекламная панель на муниципальном остановочном навесе в месте ожидания общественного транспорта остановочного пункта

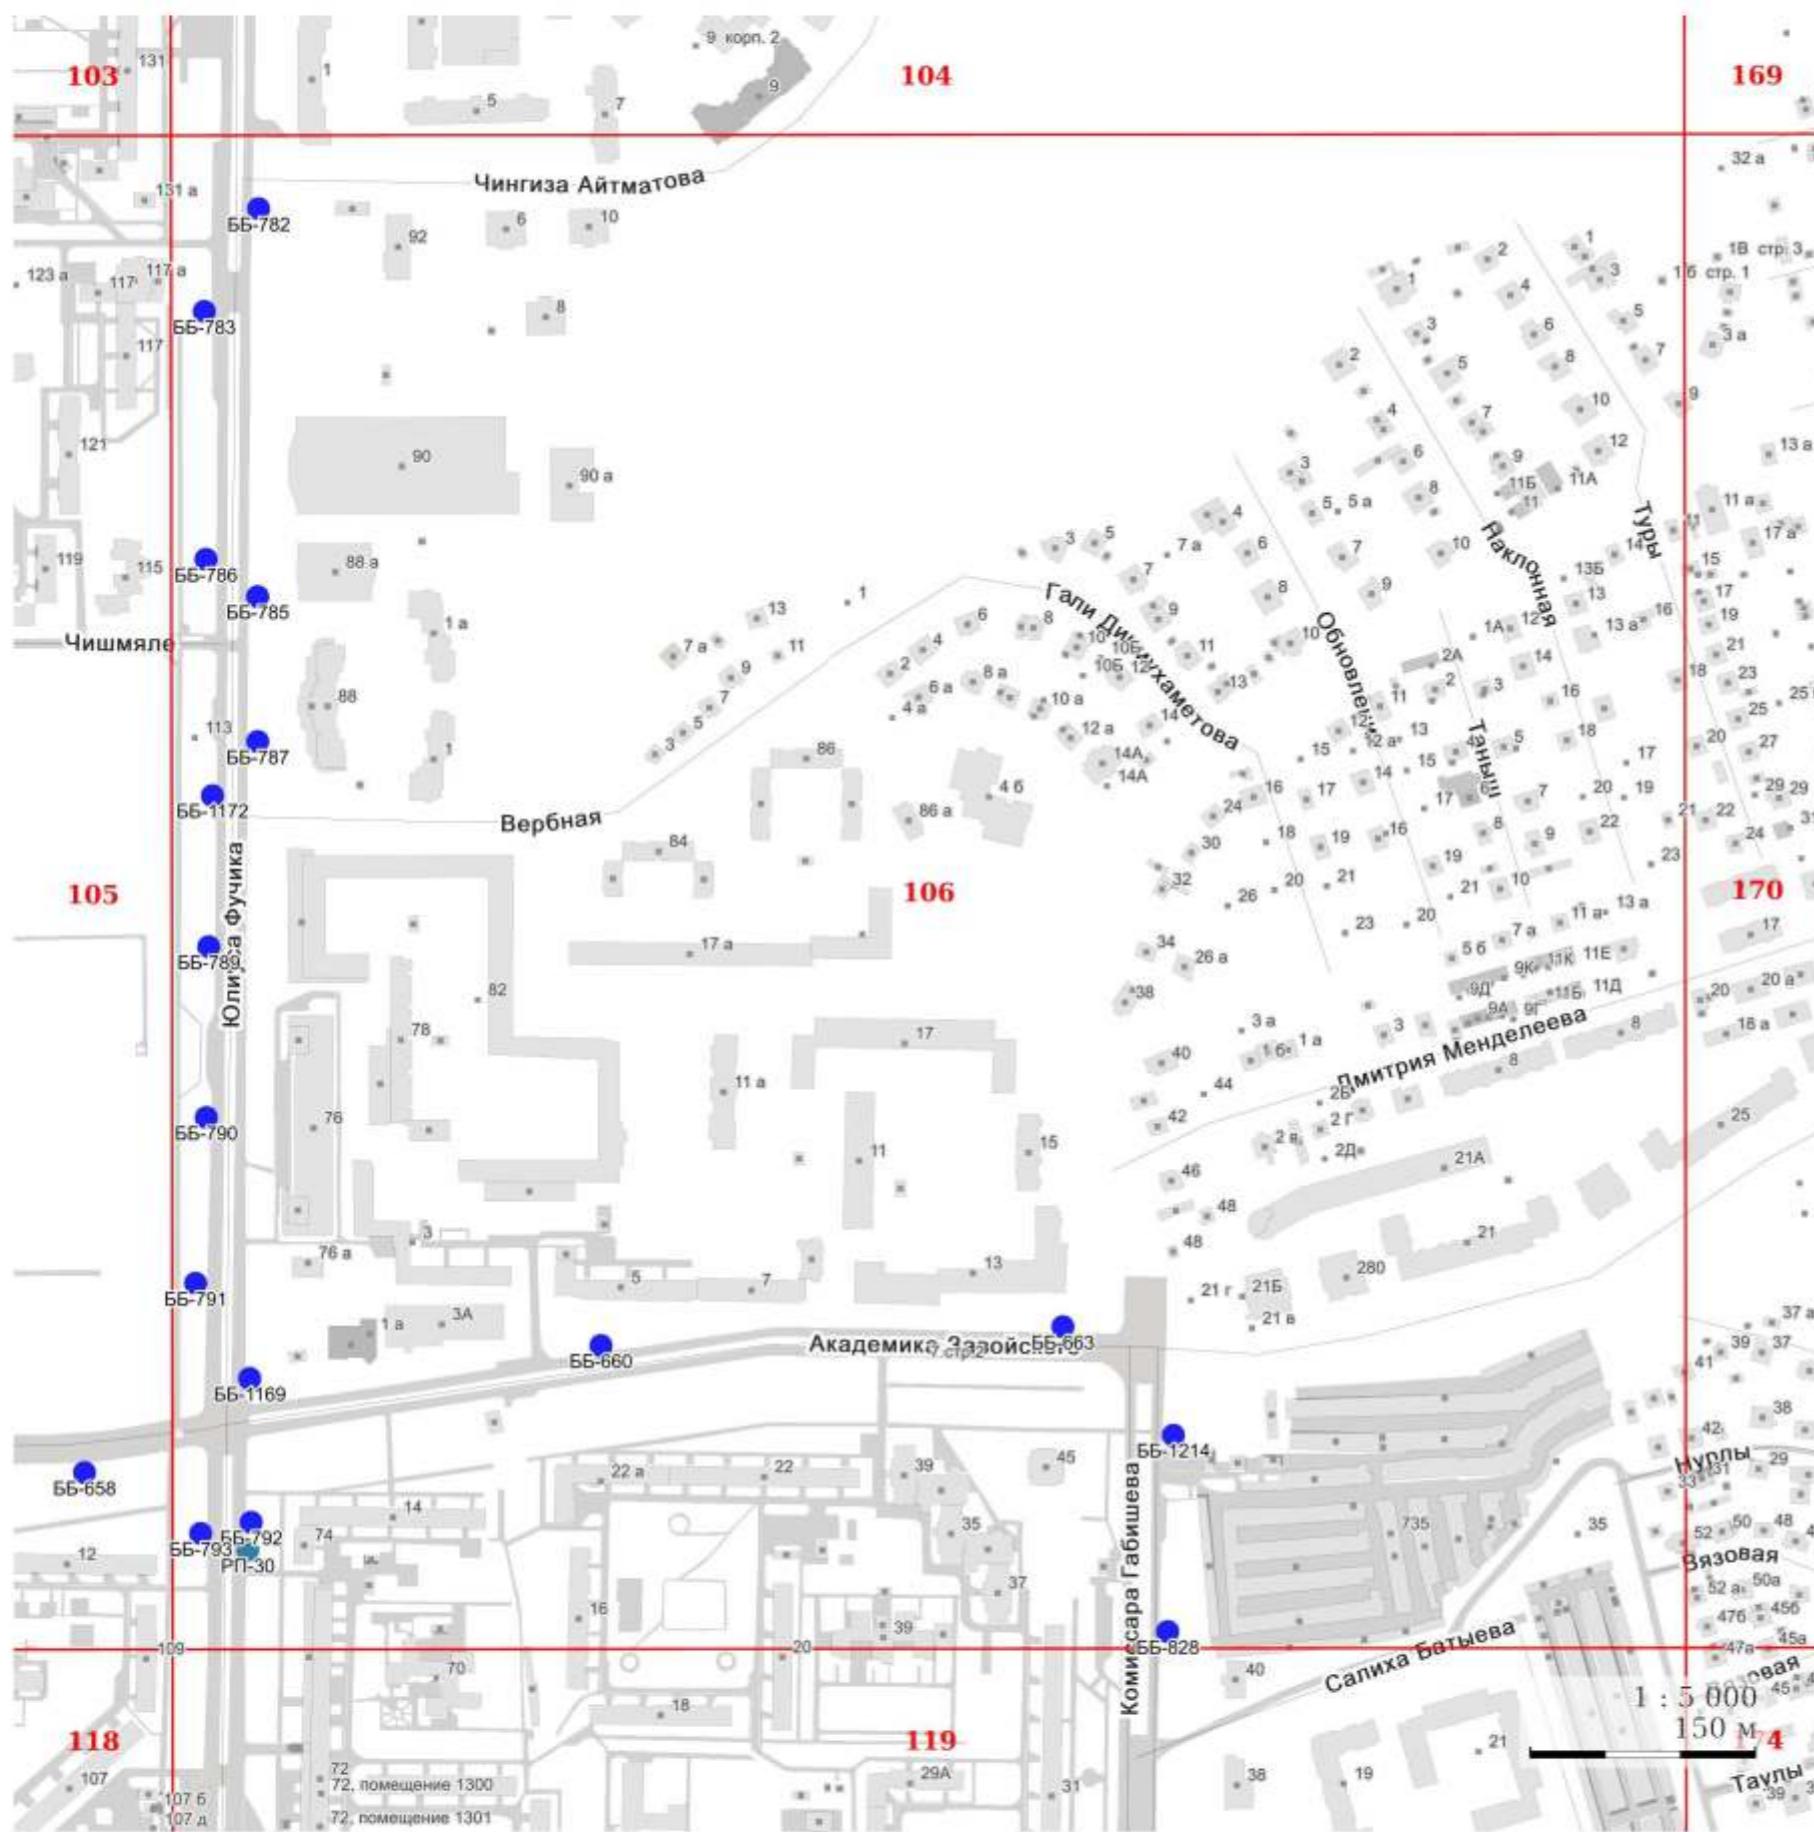

УСЛОВНЫЕ ОБОЗНАЧЕНИЯ:

I. Отдельно стоящие рекламные конструкции

- СС - суперсайт
 - СБ - суперборд
 - ББ - еврощит
 - СР - ситиборд
 - ПР - пилларс
 - ПЛ - пилон
 - ПЛО - пилон в составе павильона ожидания общественного транспорта
 - АФЩ - афишиная щитовая конструкция
 - АФТ - афишиная тумба
 - КУ - коммуникационный указатель
 - ЭКУ - электронно-цифровой коммуникационный указатель
 - РН - рекламный навес в месте ожидания общественного транспорта остановочного пункта

II. Рекламные конструкции, размещаемые на зданиях, сооружениях

- ★ - МФ - медиафасад
 - - РП - рекламная панель на муниципальном остановочном навесе в месте ожидания общественного транспорта остановочного пункта



УСЛОВНЫЕ ОБОЗНАЧЕНИЯ:

I. Отдельно стоящие рекламные конструкции

- - СС - суперсайт
- - СБ - суперборд
- - ББ - еврошит
- - СР - ситиборд
- - ПР - пилларс
- - ПЛ - пилон
- - ПЛО - пилон в составе павильона ожидания общественного транспорта
- - АФЩ - афишиная щитовая конструкция
- - АФТ - афишиная тумба
- - КУ - коммуникационный указатель
- - ЭКУ - электронно-цифровой коммуникационный указатель
- - РН - рекламный навес в месте ожидания общественного транспорта остановочного пункта

II. Рекламные конструкции, размещаемые на зданиях, сооружениях

- ★ - МФ - медиафасад
- - РП - рекламная панель на муниципальном остановочном навесе в месте ожидания общественного транспорта остановочного пункта



УСЛОВНЫЕ ОБОЗНАЧЕНИЯ:

I. Отдельно стоящие рекламные конструкции

- - СС - суперсайт
- - СБ - суперборд
- - ББ - еврощит
- - СР - ситиборд
- - ПР - пилларс
- - ПЛ - пилон
- - ПЛО - пилон в составе павильона ожидания общественного транспорта
- - АФЩ - афишная щитовая конструкция
- - АФТ - афишная тумба
- - КУ - коммуникационный указатель
- - ЭКУ - электронно-цифровой коммуникационный указатель
- - РН - рекламный навес в месте ожидания общественного транспорта остановочного пункта

II. Рекламные конструкции, размещаемые на зданиях, сооружениях

- ★ - МФ - медиафасад
- - РП - рекламная панель на муниципальном остановочном навесе в месте ожидания общественного транспорта остановочного пункта




УСЛОВНЫЕ ОБОЗНАЧЕНИЯ:

I. Отдельно стоящие рекламные конструкции

- - СС - суперсайт
- - СБ - суперборд
- - ББ - еврошит
- - СР - ситиборд
- - ПР - пилларс
- - ПЛ - пилон
- - ПЛО - пилон в составе павильона ожидания общественного транспорта
- - АФЩ - афишная щитовая конструкция
- - АФТ - афишная тумба
- - КУ - коммуникационный указатель
- - ЭКУ - электронно-цифровой коммуникационный указатель
- - РН - рекламный навес в месте ожидания общественного транспорта остановочного пункта

II. Рекламные конструкции, размещаемые на зданиях, сооружениях

- ★ - МФ - медиафасад
- - РП - рекламная панель на муниципальном остановочном навесе в месте ожидания общественного транспорта остановочного пункта

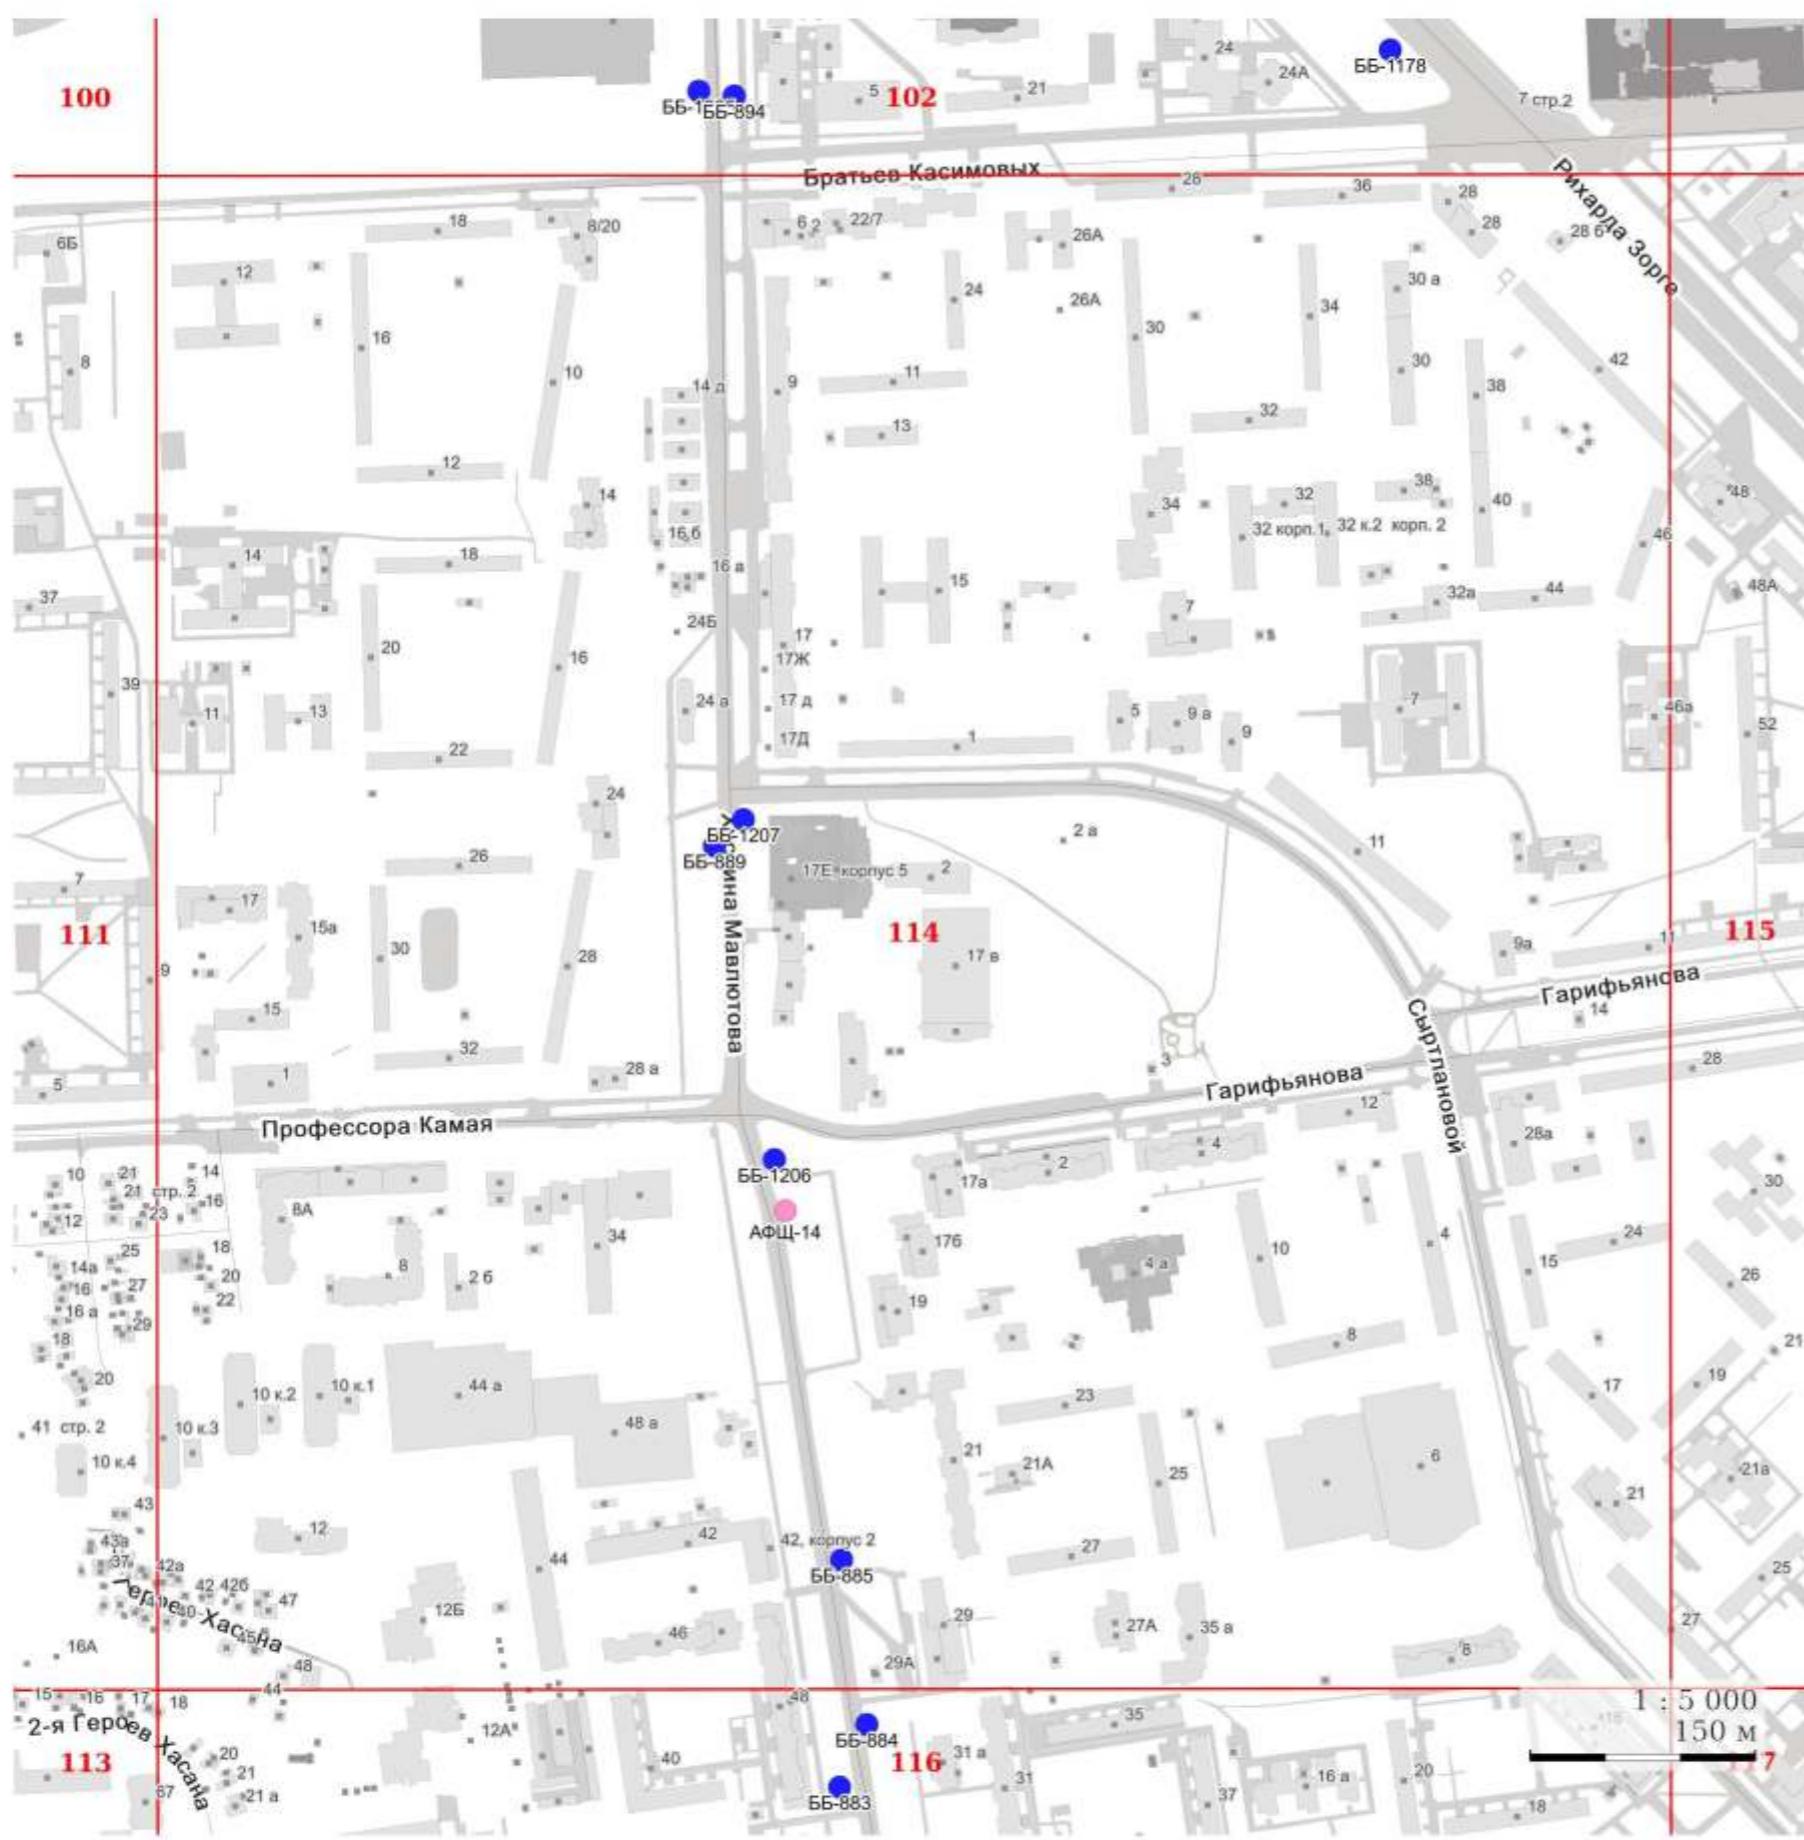


УСЛОВНЫЕ ОБОЗНАЧЕНИЯ:


I. Отдельно стоящие рекламные конструкции

- СС - суперсайт
 - СБ - суперборд
 - ББ - еврощит
 - СР - ситиборд
 - ПР - пилларс
 - ПЛ - пилон
 - ПЛО - пилон в составе павильона ожидания общественного транспорта
 - АФЩ - афишная щитовая конструкция
 - АФТ - афишная тумба
 - КУ - коммуникационный указатель
 - ЭКУ - электронно-цифровой коммуникационный указатель
 - РН - рекламный навес в месте ожидания общественного транспорта остановочного пункта

II. Рекламные конструкции, размещаемые на зданиях, сооружениях

- ★ - МФ - медиафасад
 - - РП - рекламная панель на муниципальном остановочном навесе в месте ожидания общественного транспорта остановочного пункта

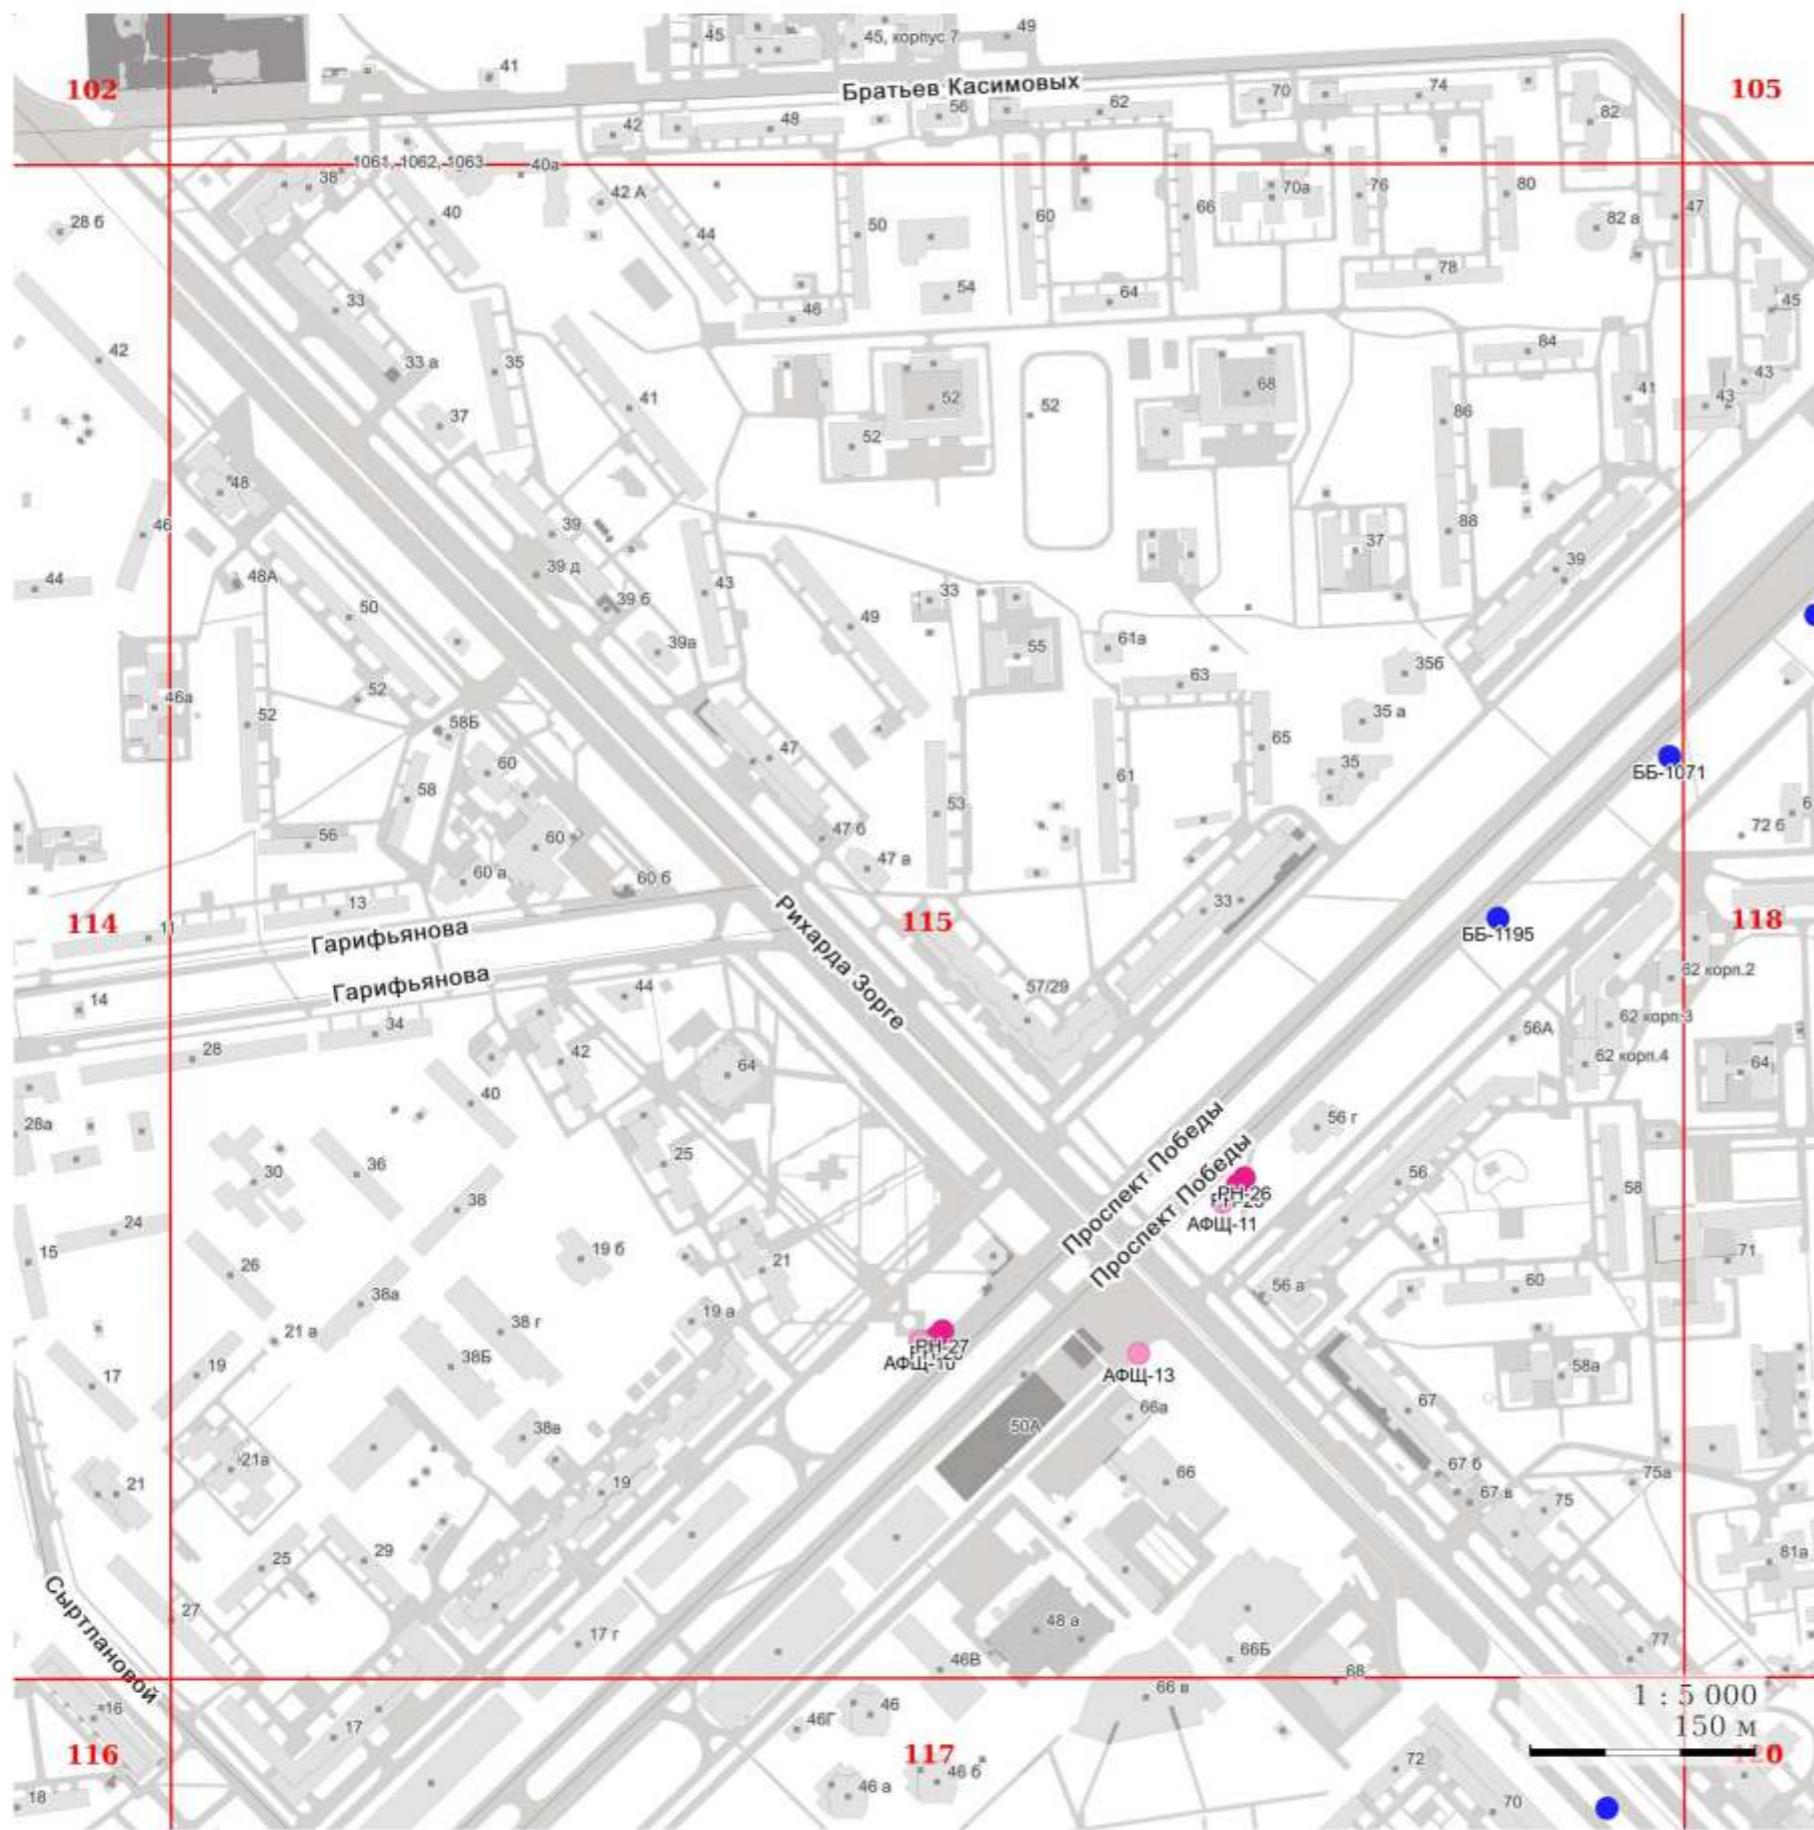

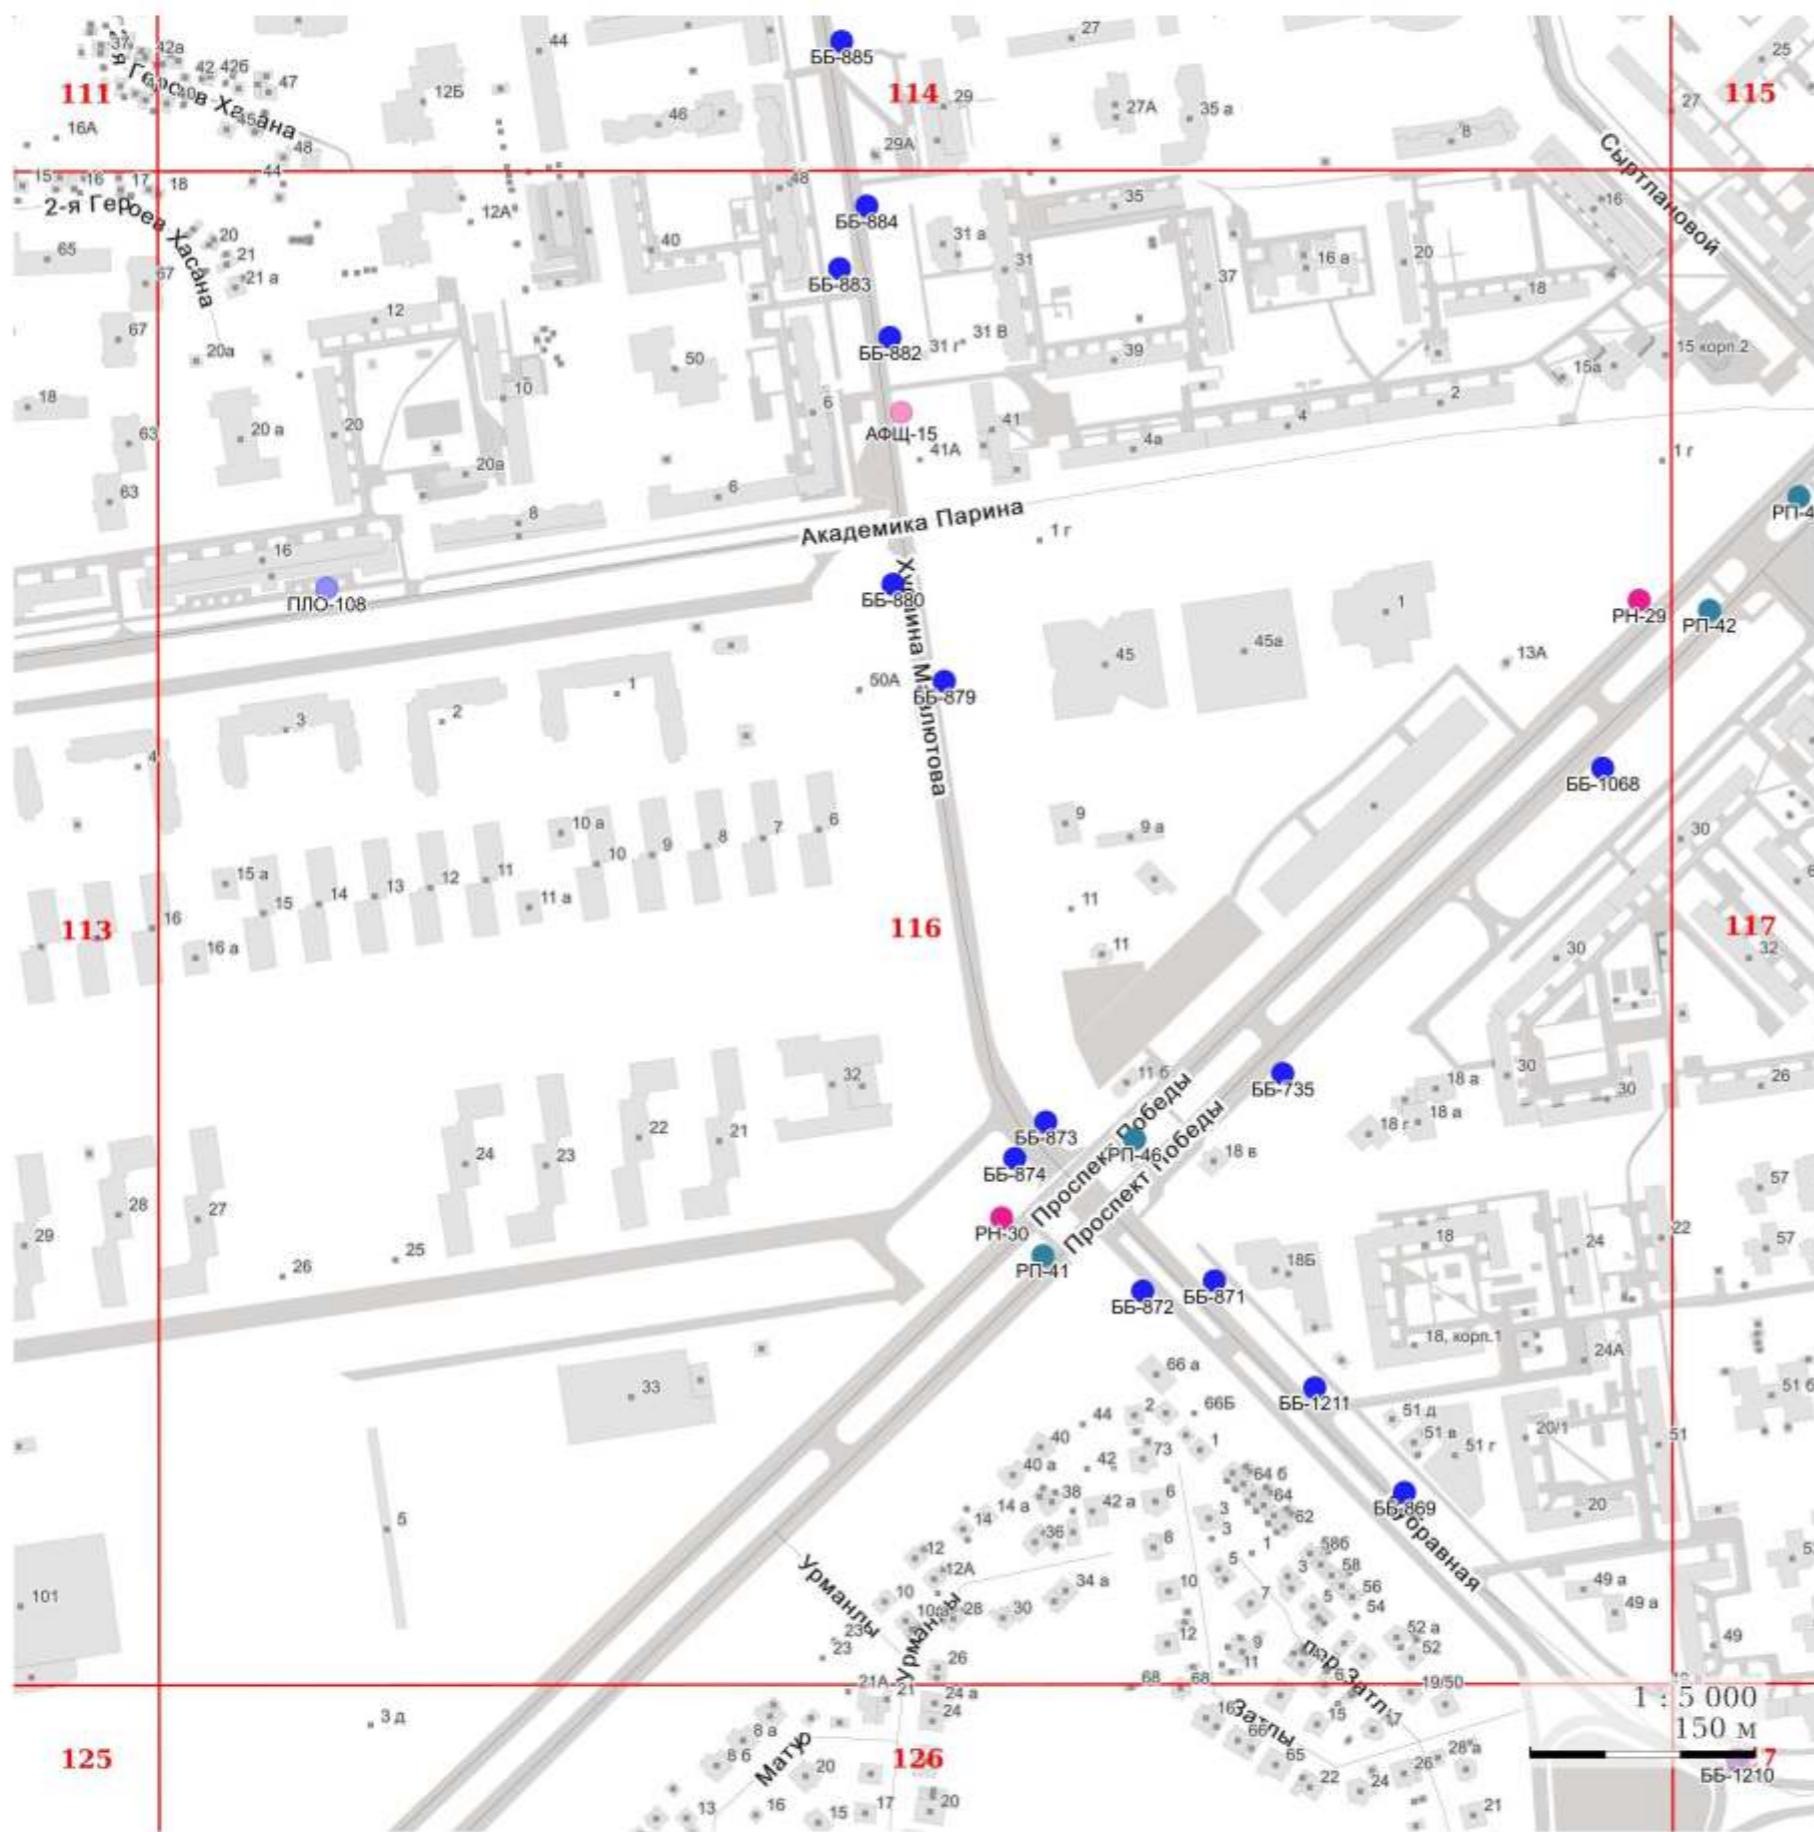

УСЛОВНЫЕ ОБОЗНАЧЕНИЯ:

I. Отдельно стоящие рекламные конструкции

- - СС - суперсайт
- - СБ - суперборд
- - ББ - еврощит
- - СР - ситиборд
- - ПР - пилларс
- - ПЛ - пилон
- - ПЛО - пилон в составе павильона ожидания общественного транспорта
- - АФЩ - афишная щитовая конструкция
- - АФТ - афишная тумба
- - КУ - коммуникационный указатель
- - ЭКУ - электронно-цифровой коммуникационный указатель
- - РН - рекламный навес в месте ожидания общественного транспорта остановочного пункта

II. Рекламные конструкции, размещаемые на зданиях, сооружениях

- ★ - МФ - медиафасад
- - РП - рекламная панель на муниципальном остановочном навесе в месте ожидания общественного транспорта остановочного пункта




УСЛОВНЫЕ ОБОЗНАЧЕНИЯ:

I. Отдельно стоящие рекламные конструкции

- - СС - суперсайт
- - СБ - суперборд
- - ББ - еврошит
- - СР - ситиборд
- - ПР - пилларс
- - ПЛ - пилон
- - ПЛО - пилон в составе павильона ожидания общественного транспорта
- - АФЩ - афишная щитовая конструкция
- - АФТ - афишная тумба
- - КУ - коммуникационный указатель
- - ЭКУ - электронно-цифровой коммуникационный указатель
- - РН - рекламный навес в месте ожидания общественного транспорта остановочного пункта

II. Рекламные конструкции, размещаемые на зданиях, сооружениях

- ★ - МФ - медиафасад
- - РП - рекламная панель на муниципальном остановочном навесе в месте ожидания общественного транспорта остановочного пункта

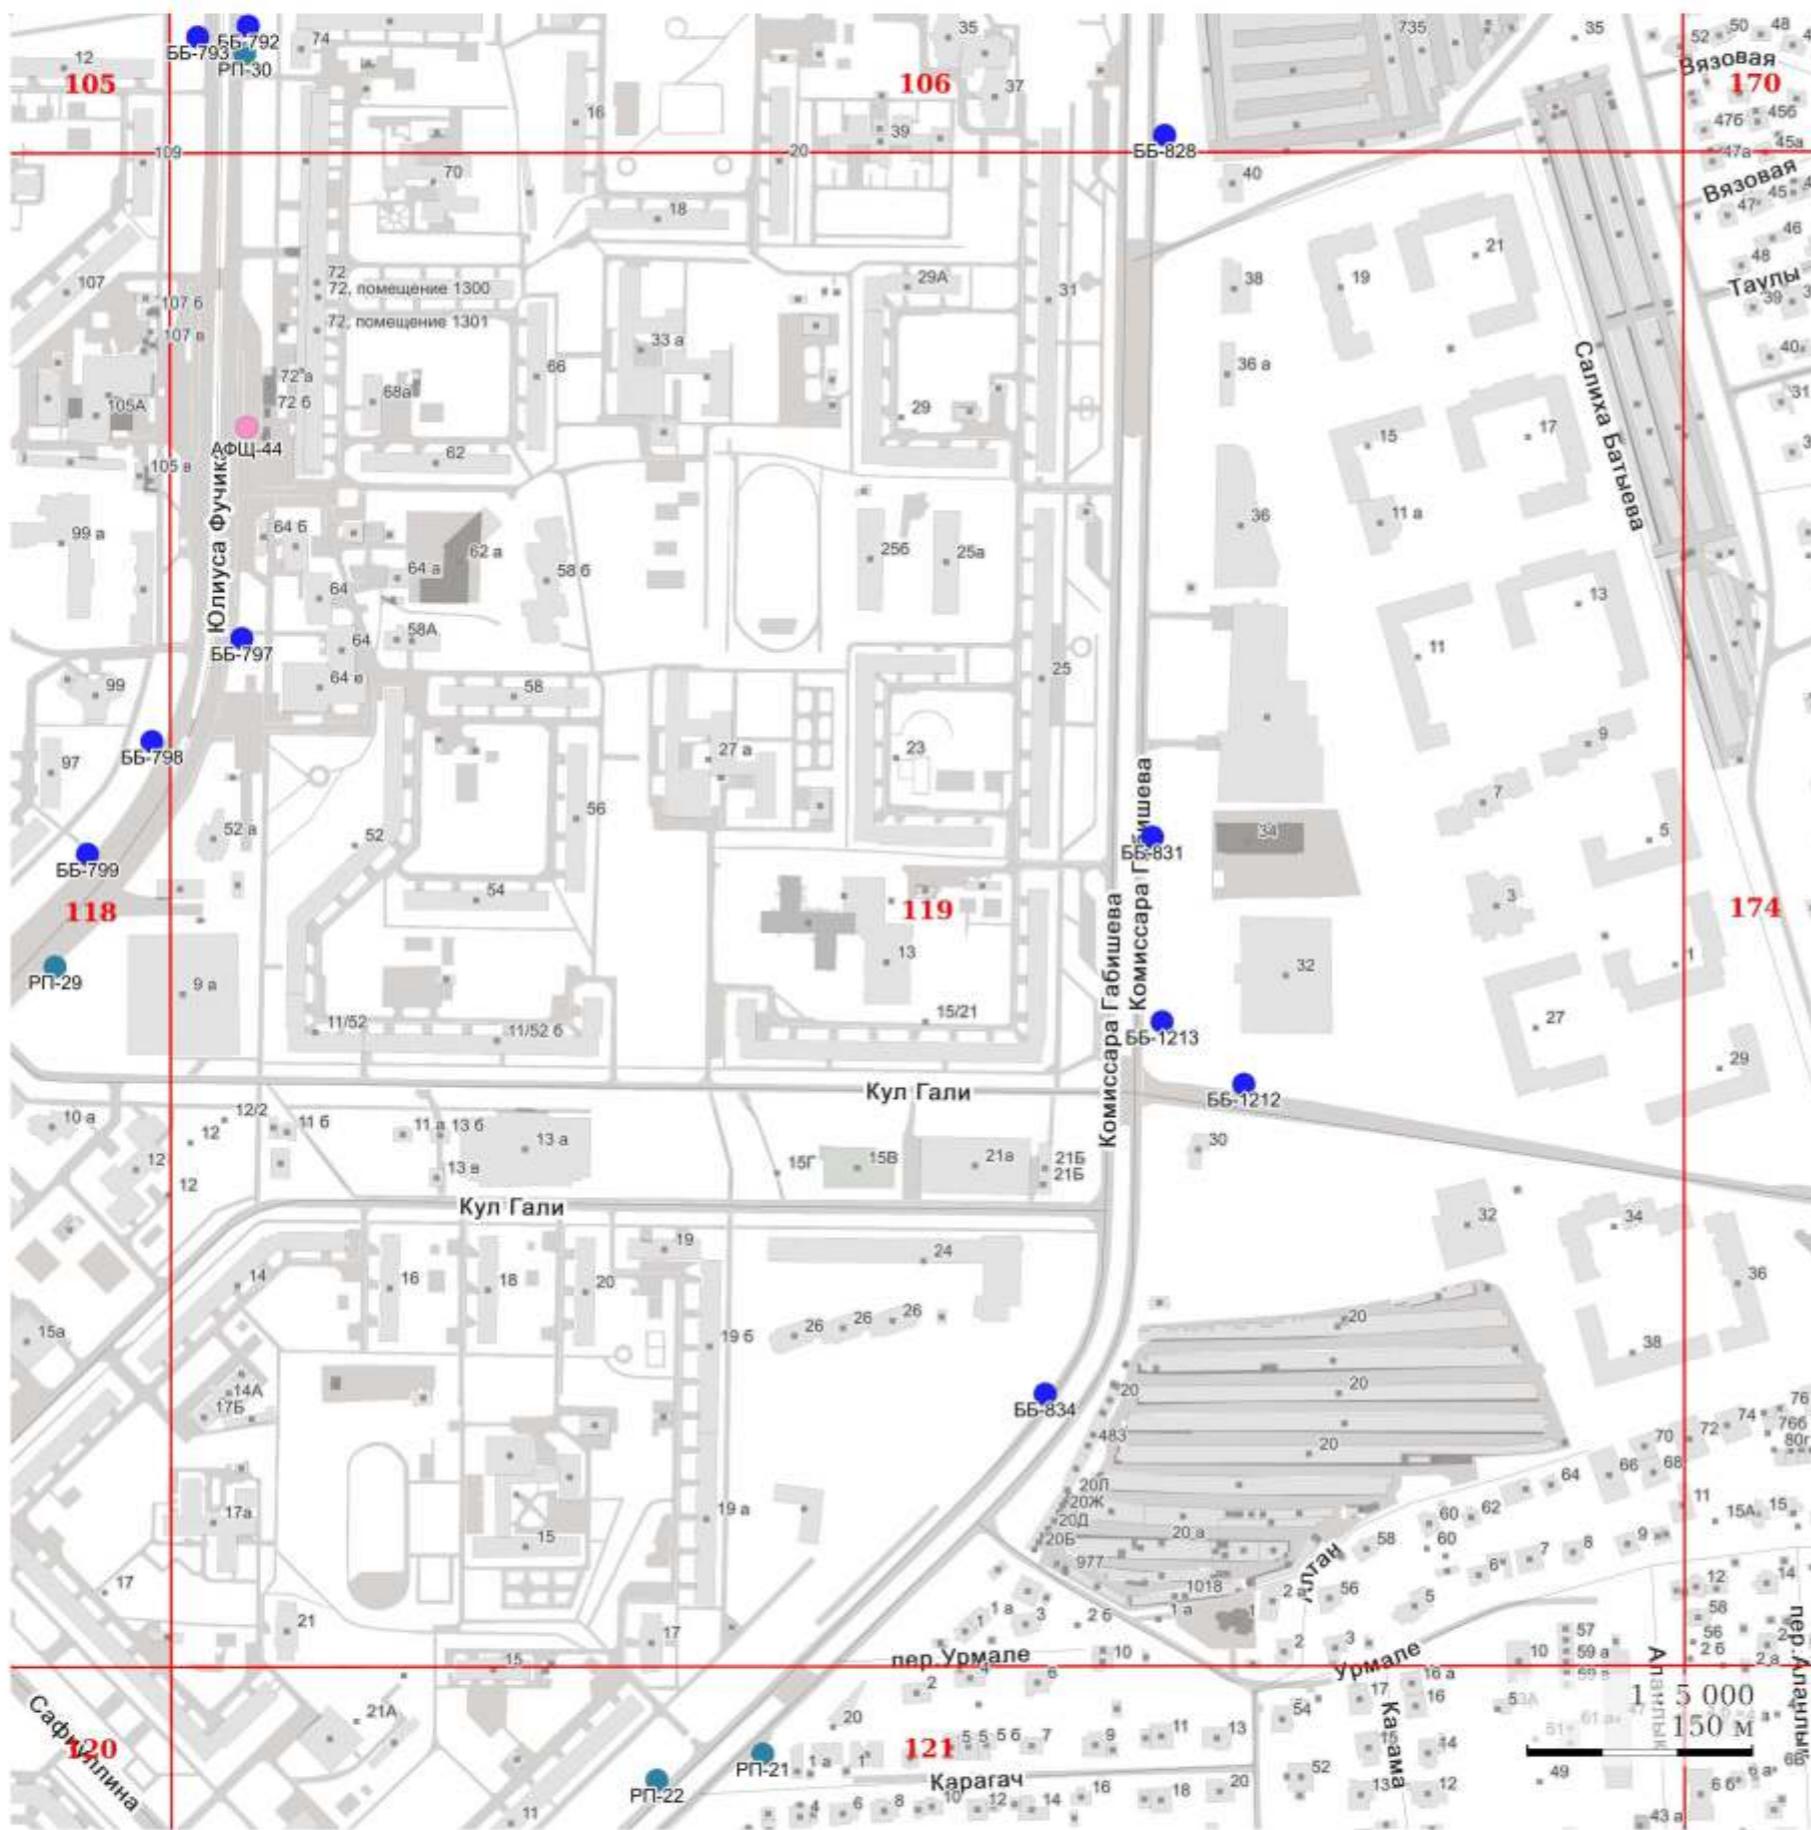


УСЛОВНЫЕ ОБОЗНАЧЕНИЯ:

I. Отдельно стоящие рекламные конструкции

- СС - суперсайт
 - СБ - суперборд
 - ББ - еврощит
 - СР - ситиборд
 - ПР - пилларс
 - ПЛ - пилон
 - ПЛО - пилон в составе павильона ожидания общественного транспорта
 - АФЩ - афишная щитовая конструкция
 - АФТ - афишная тумба
 - КУ - коммуникационный указатель
 - ЭКУ - электронно-цифровой коммуникационный указатель
 - РН - рекламный навес в месте ожидания общественного транспорта остановочного пункта

II. Рекламные конструкции, размещаемые на зданиях, сооружениях

- ★ - МФ - медиафасад
 - - РП - рекламная панель на муниципальном остановочном навесе в месте ожидания общественного транспорта остановочного пункта

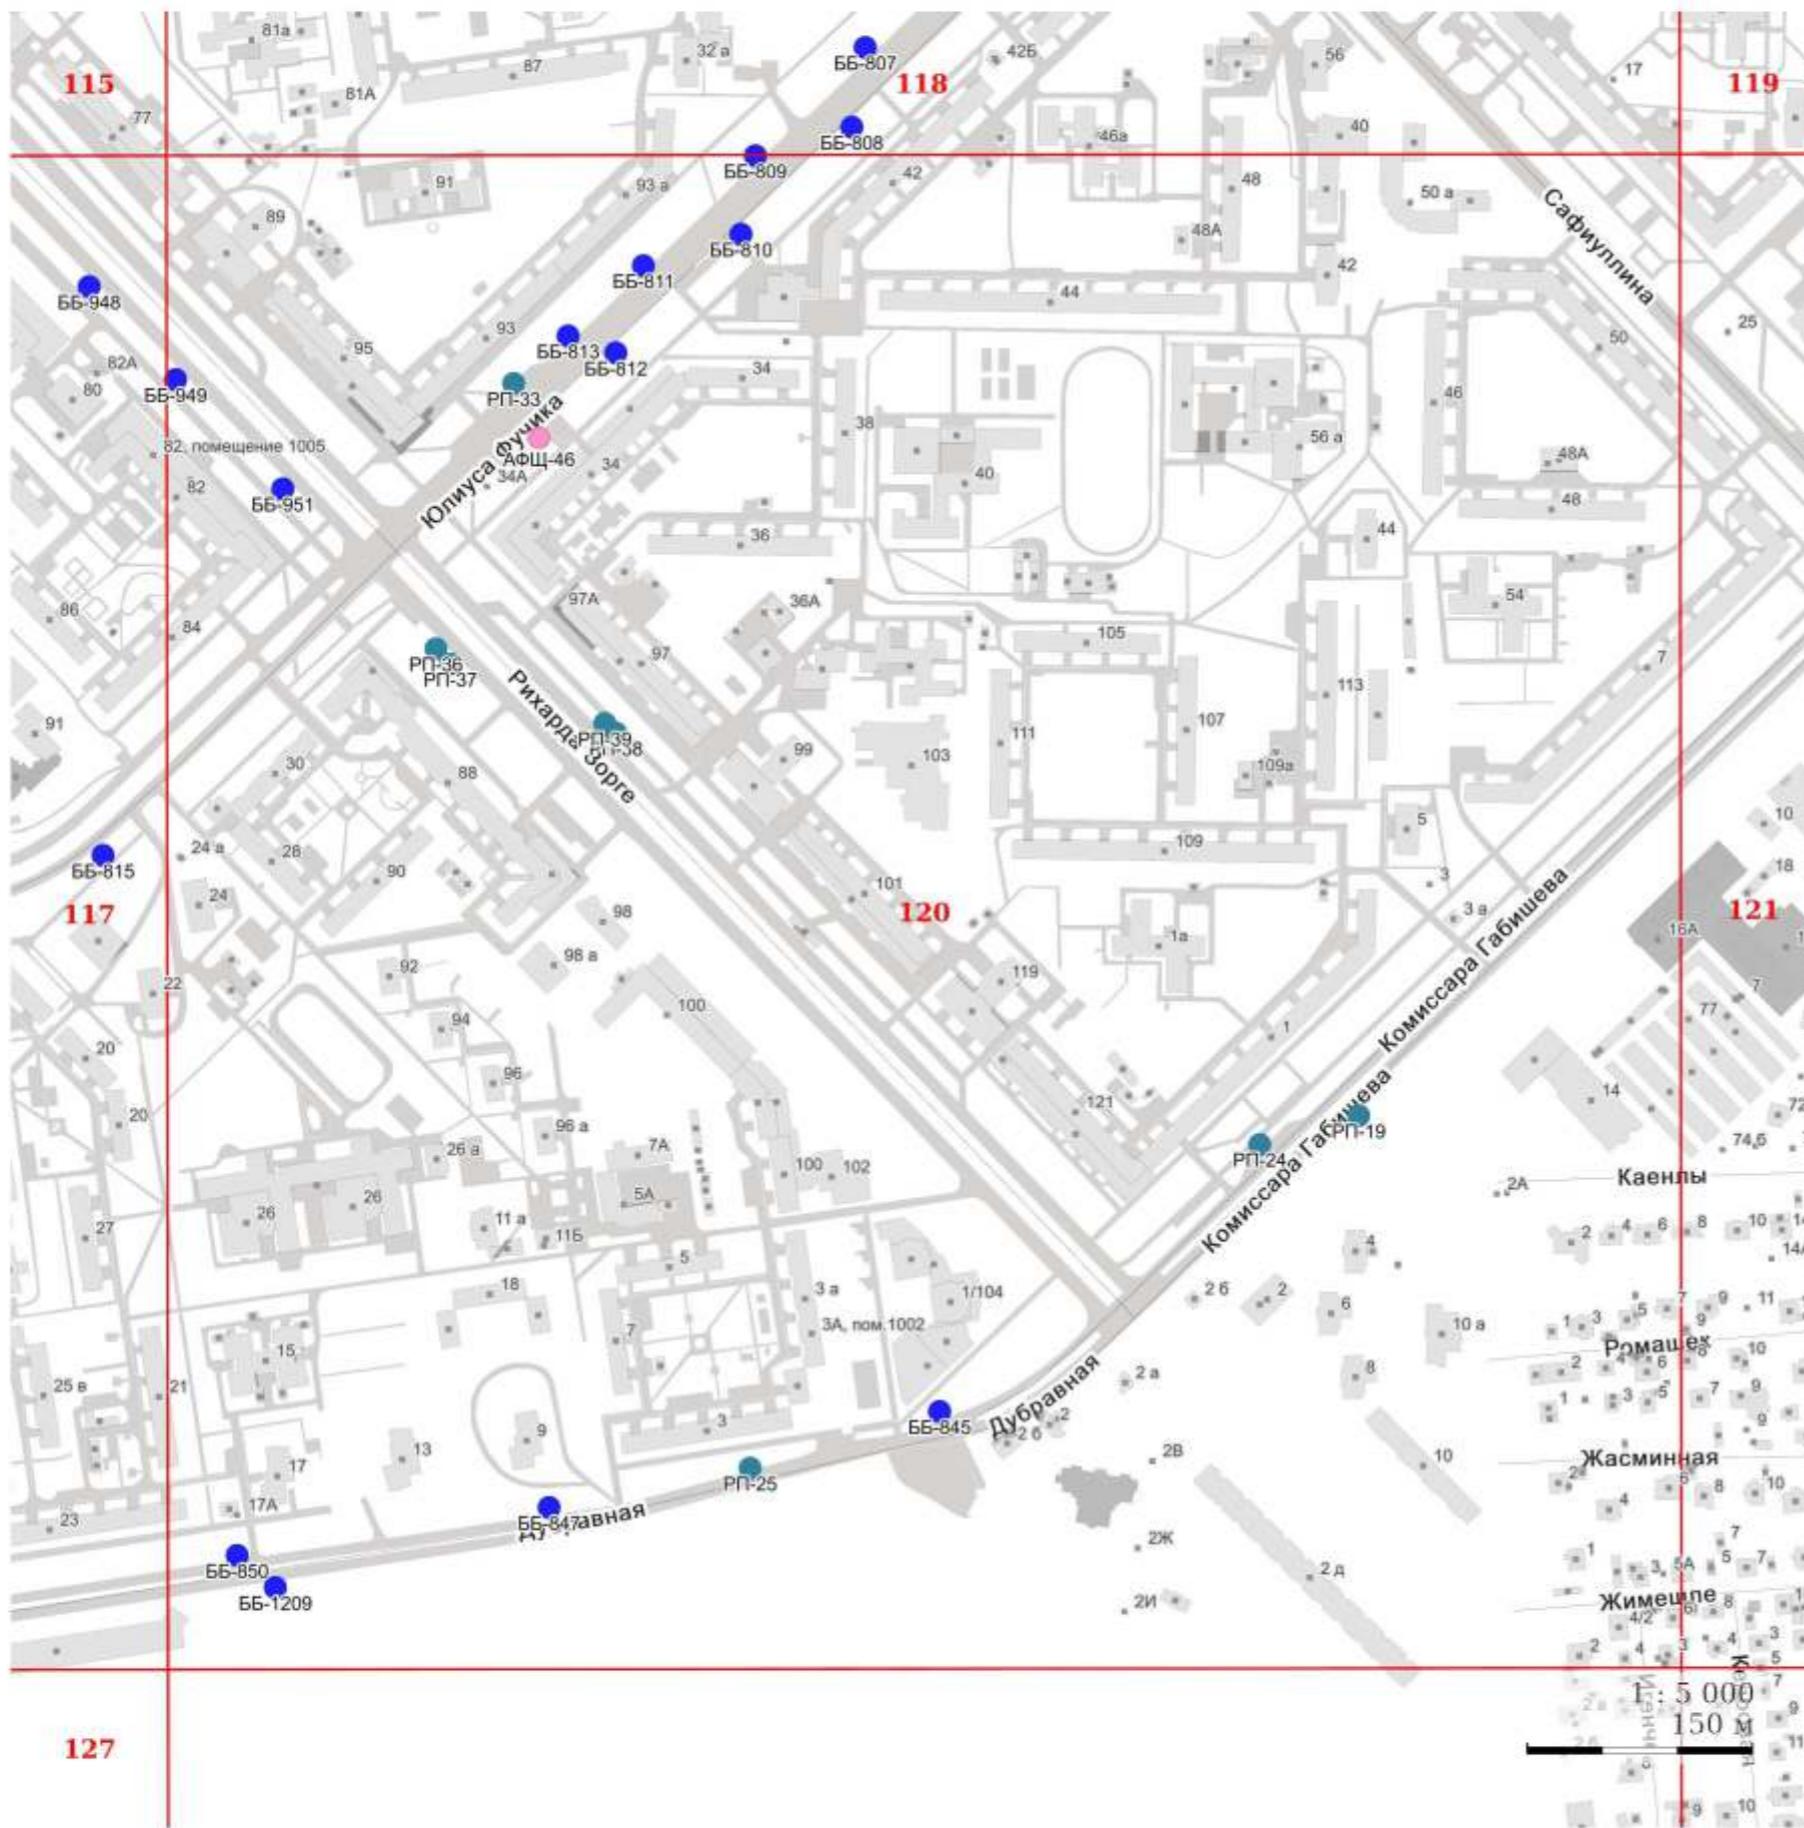


УСЛОВНЫЕ ОБОЗНАЧЕНИЯ:

I. Отдельно стоящие рекламные конструкции

- СС - суперсайт
 - СБ - суперборд
 - ББ - еврощит
 - СР - ситиборд
 - ПР - пилларс
 - ПЛ - пилон
 - ПЛО - пилон в составе павильона ожидания общественного транспорта
 - АФЩ - афишная щитовая конструкция
 - АФТ - афишная тумба
 - КУ - коммуникационный указатель
 - ЭКУ - электронно-цифровой коммуникационный указатель
 - РН - рекламный навес в месте ожидания общественного транспорта остановочного пункта

II. Рекламные конструкции, размещаемые на зданиях, сооружениях

- ★ - МФ - медиафасад
 - - РП - рекламная панель на муниципальном остановочном навесе в месте ожидания общественного транспорта остановочного пункта

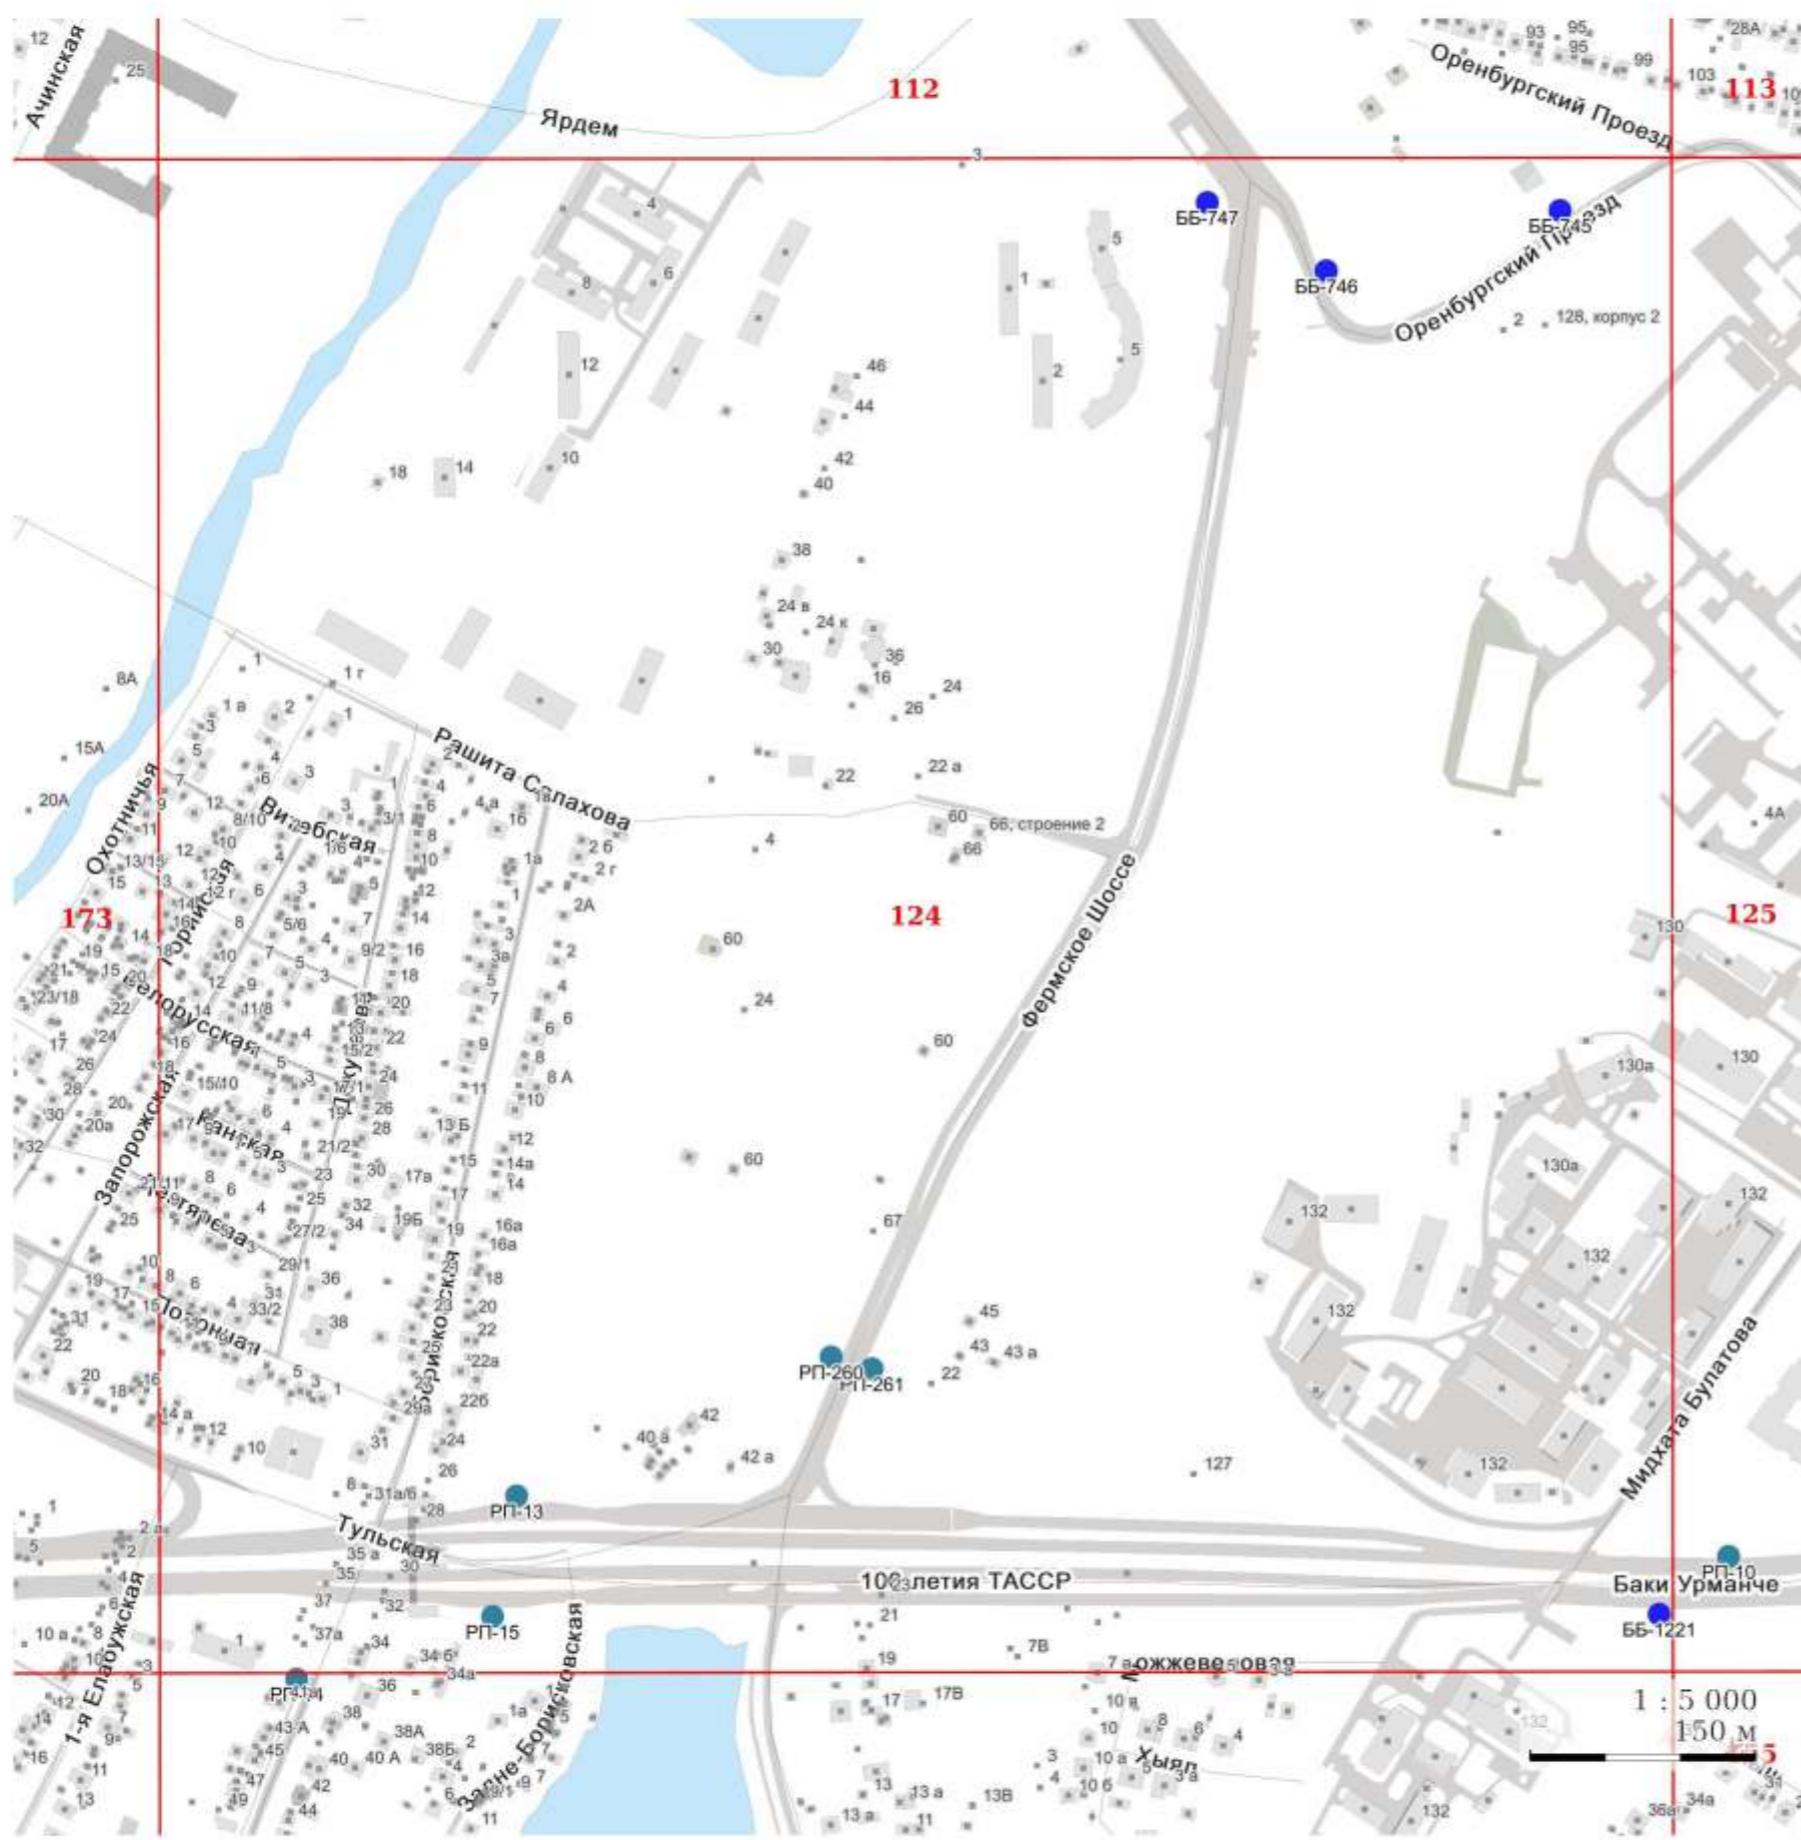


УСЛОВНЫЕ ОБОЗНАЧЕНИЯ:

I. Отдельно стоящие рекламные конструкции

- - СС - суперсайт
- - СБ - суперборд
- - ББ - еврошит
- - СР - ситиборд
- - ПР - пилларс
- - ПЛ - пилон
- - ПЛО - пилон в составе павильона ожидания общественного транспорта
- - АФЩ - афишная щитовая конструкция
- - АФТ - афишная тумба
- - КУ - коммуникационный указатель
- - ЭКУ - электронно-цифровой коммуникационный указатель
- - РН - рекламный навес в месте ожидания общественного транспорта остановочного пункта

II. Рекламные конструкции, размещаемые на зданиях, сооружениях

- ★ - МФ - медиафасад
- - РП - рекламная панель на муниципальном остановочном навесе в месте ожидания общественного транспорта остановочного пункта

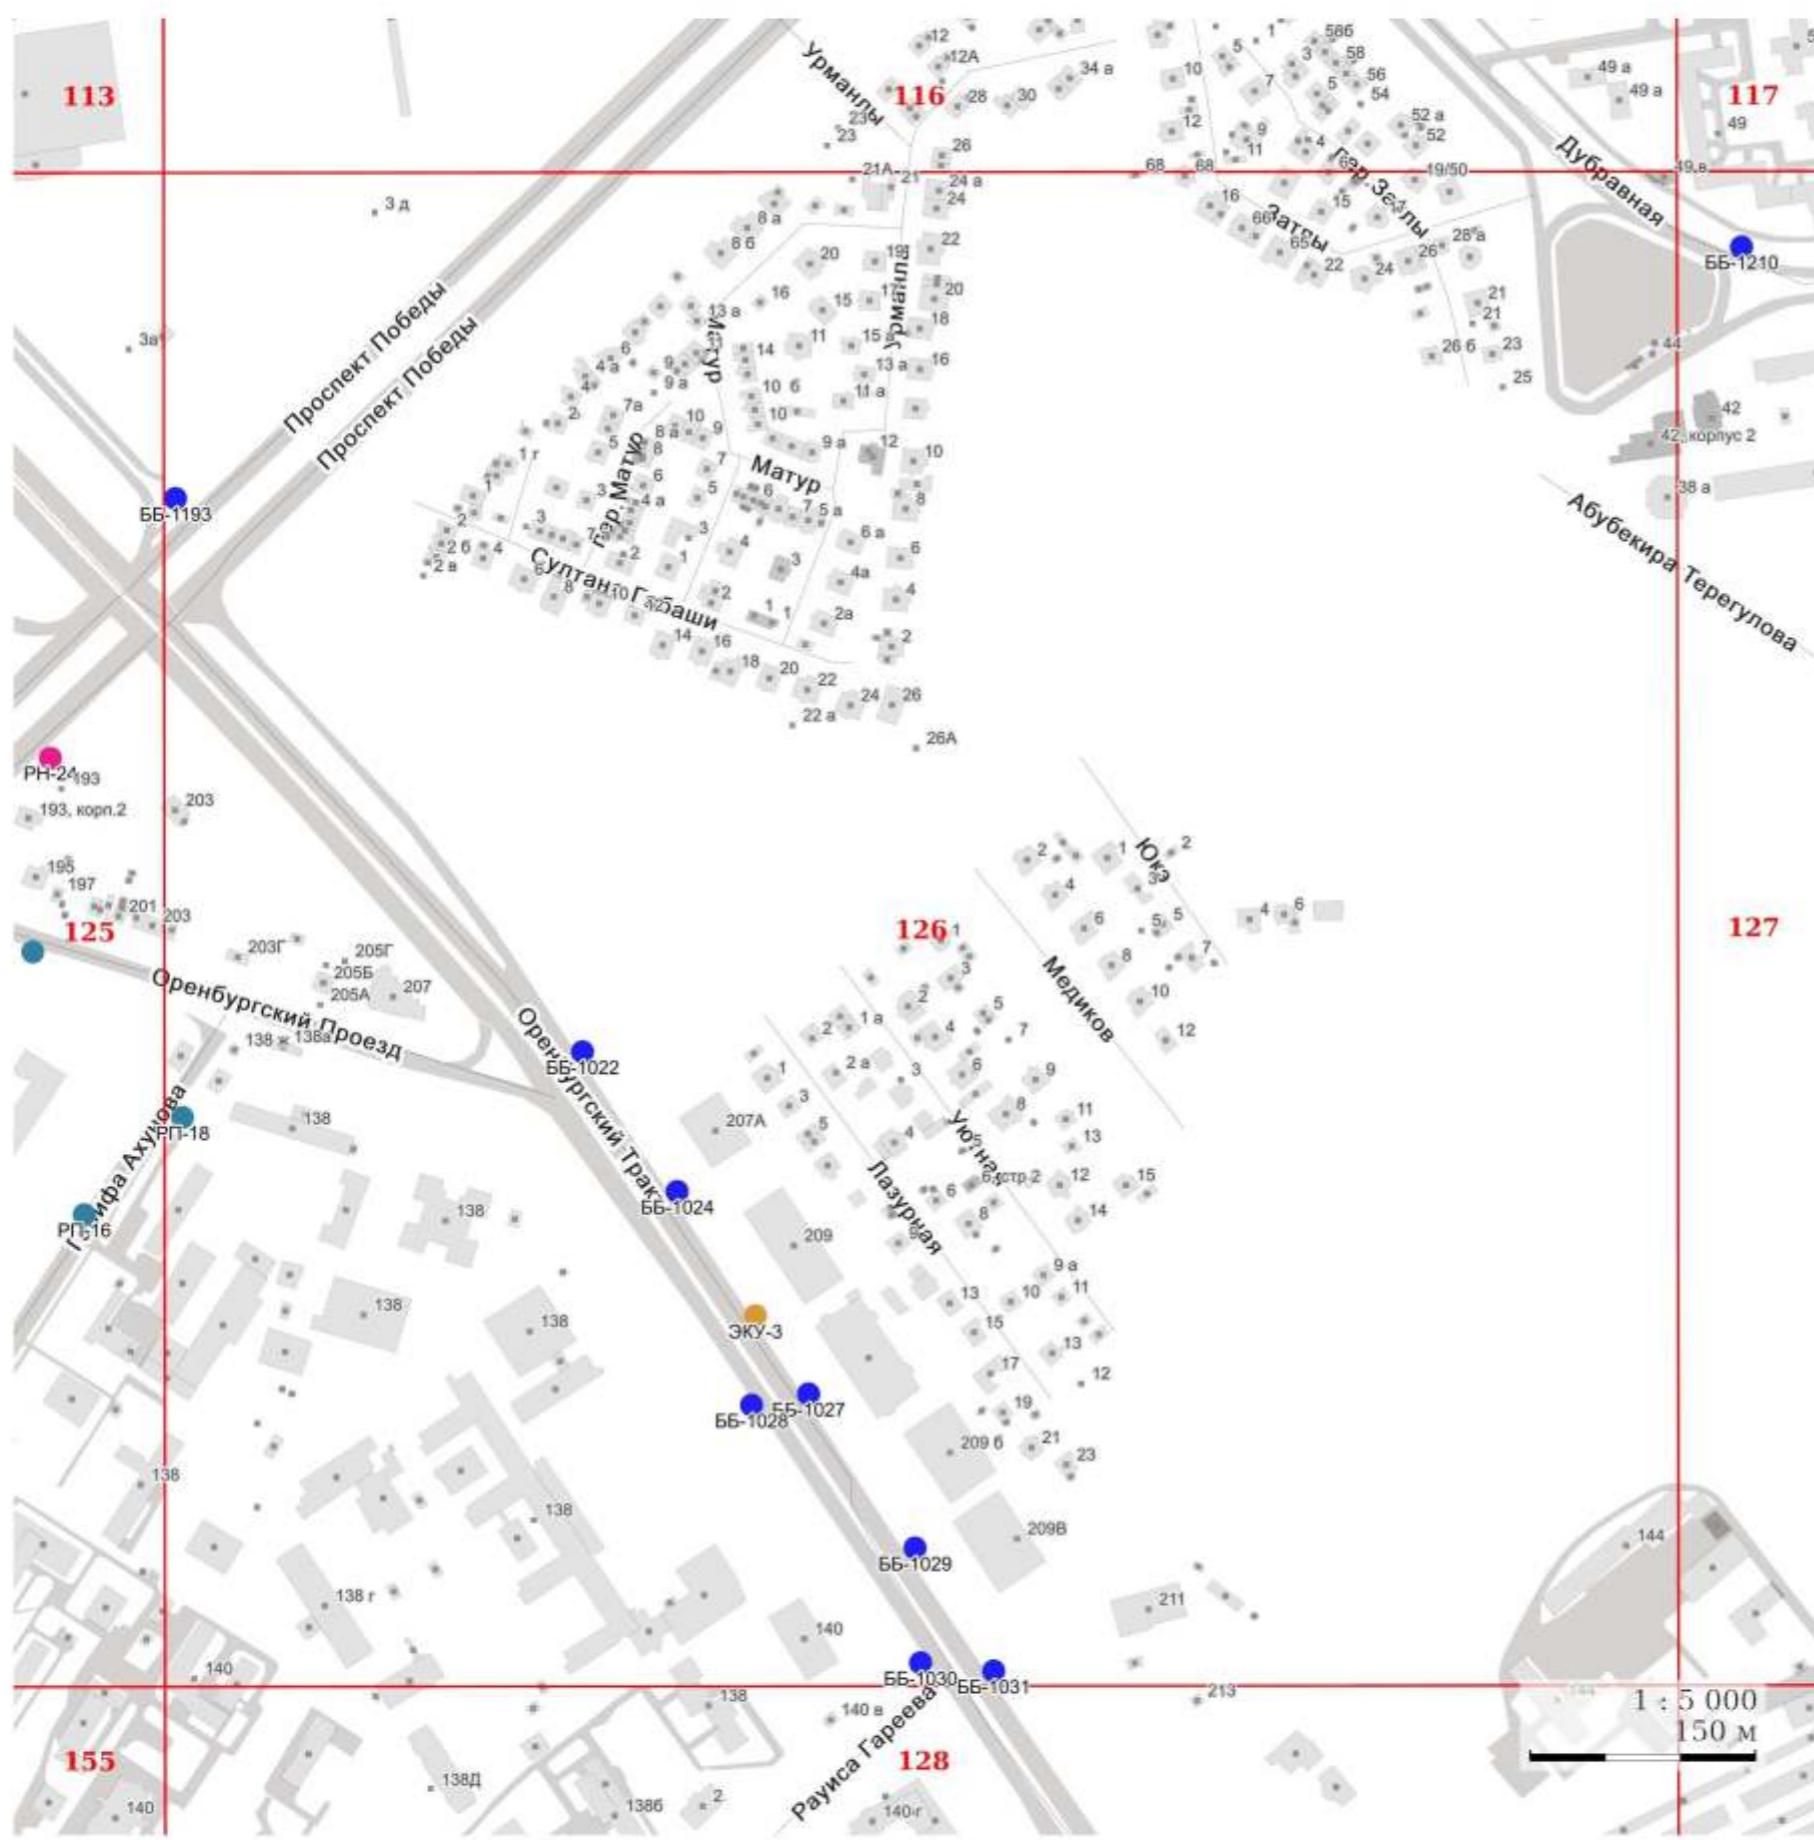


УСЛОВНЫЕ ОБОЗНАЧЕНИЯ:

I. Отдельно стоящие рекламные конструкции

- - СС - суперсайт
- - СБ - суперборд
- - ББ - евроборд
- - СР - ситиборд
- - ПР - пилларс
- - ПЛ - пилон
- - ПЛО - пилон в составе павильона ожидания общественного транспорта
- - АФЩ - афишиная щитовая конструкция
- - АФТ - афишиная тумба
- - КУ - коммуникационный указатель
- - ЭКУ - электронно-цифровой коммуникационный указатель
- - РН - рекламный навес в месте ожидания общественного транспорта остановочного пункта

II. Рекламные конструкции, размещаемые на зданиях, сооружениях

- ★ - МФ - медиафасад
- - РП - рекламная панель на муниципальном остановочном навесе в месте ожидания общественного транспорта остановочного пункта

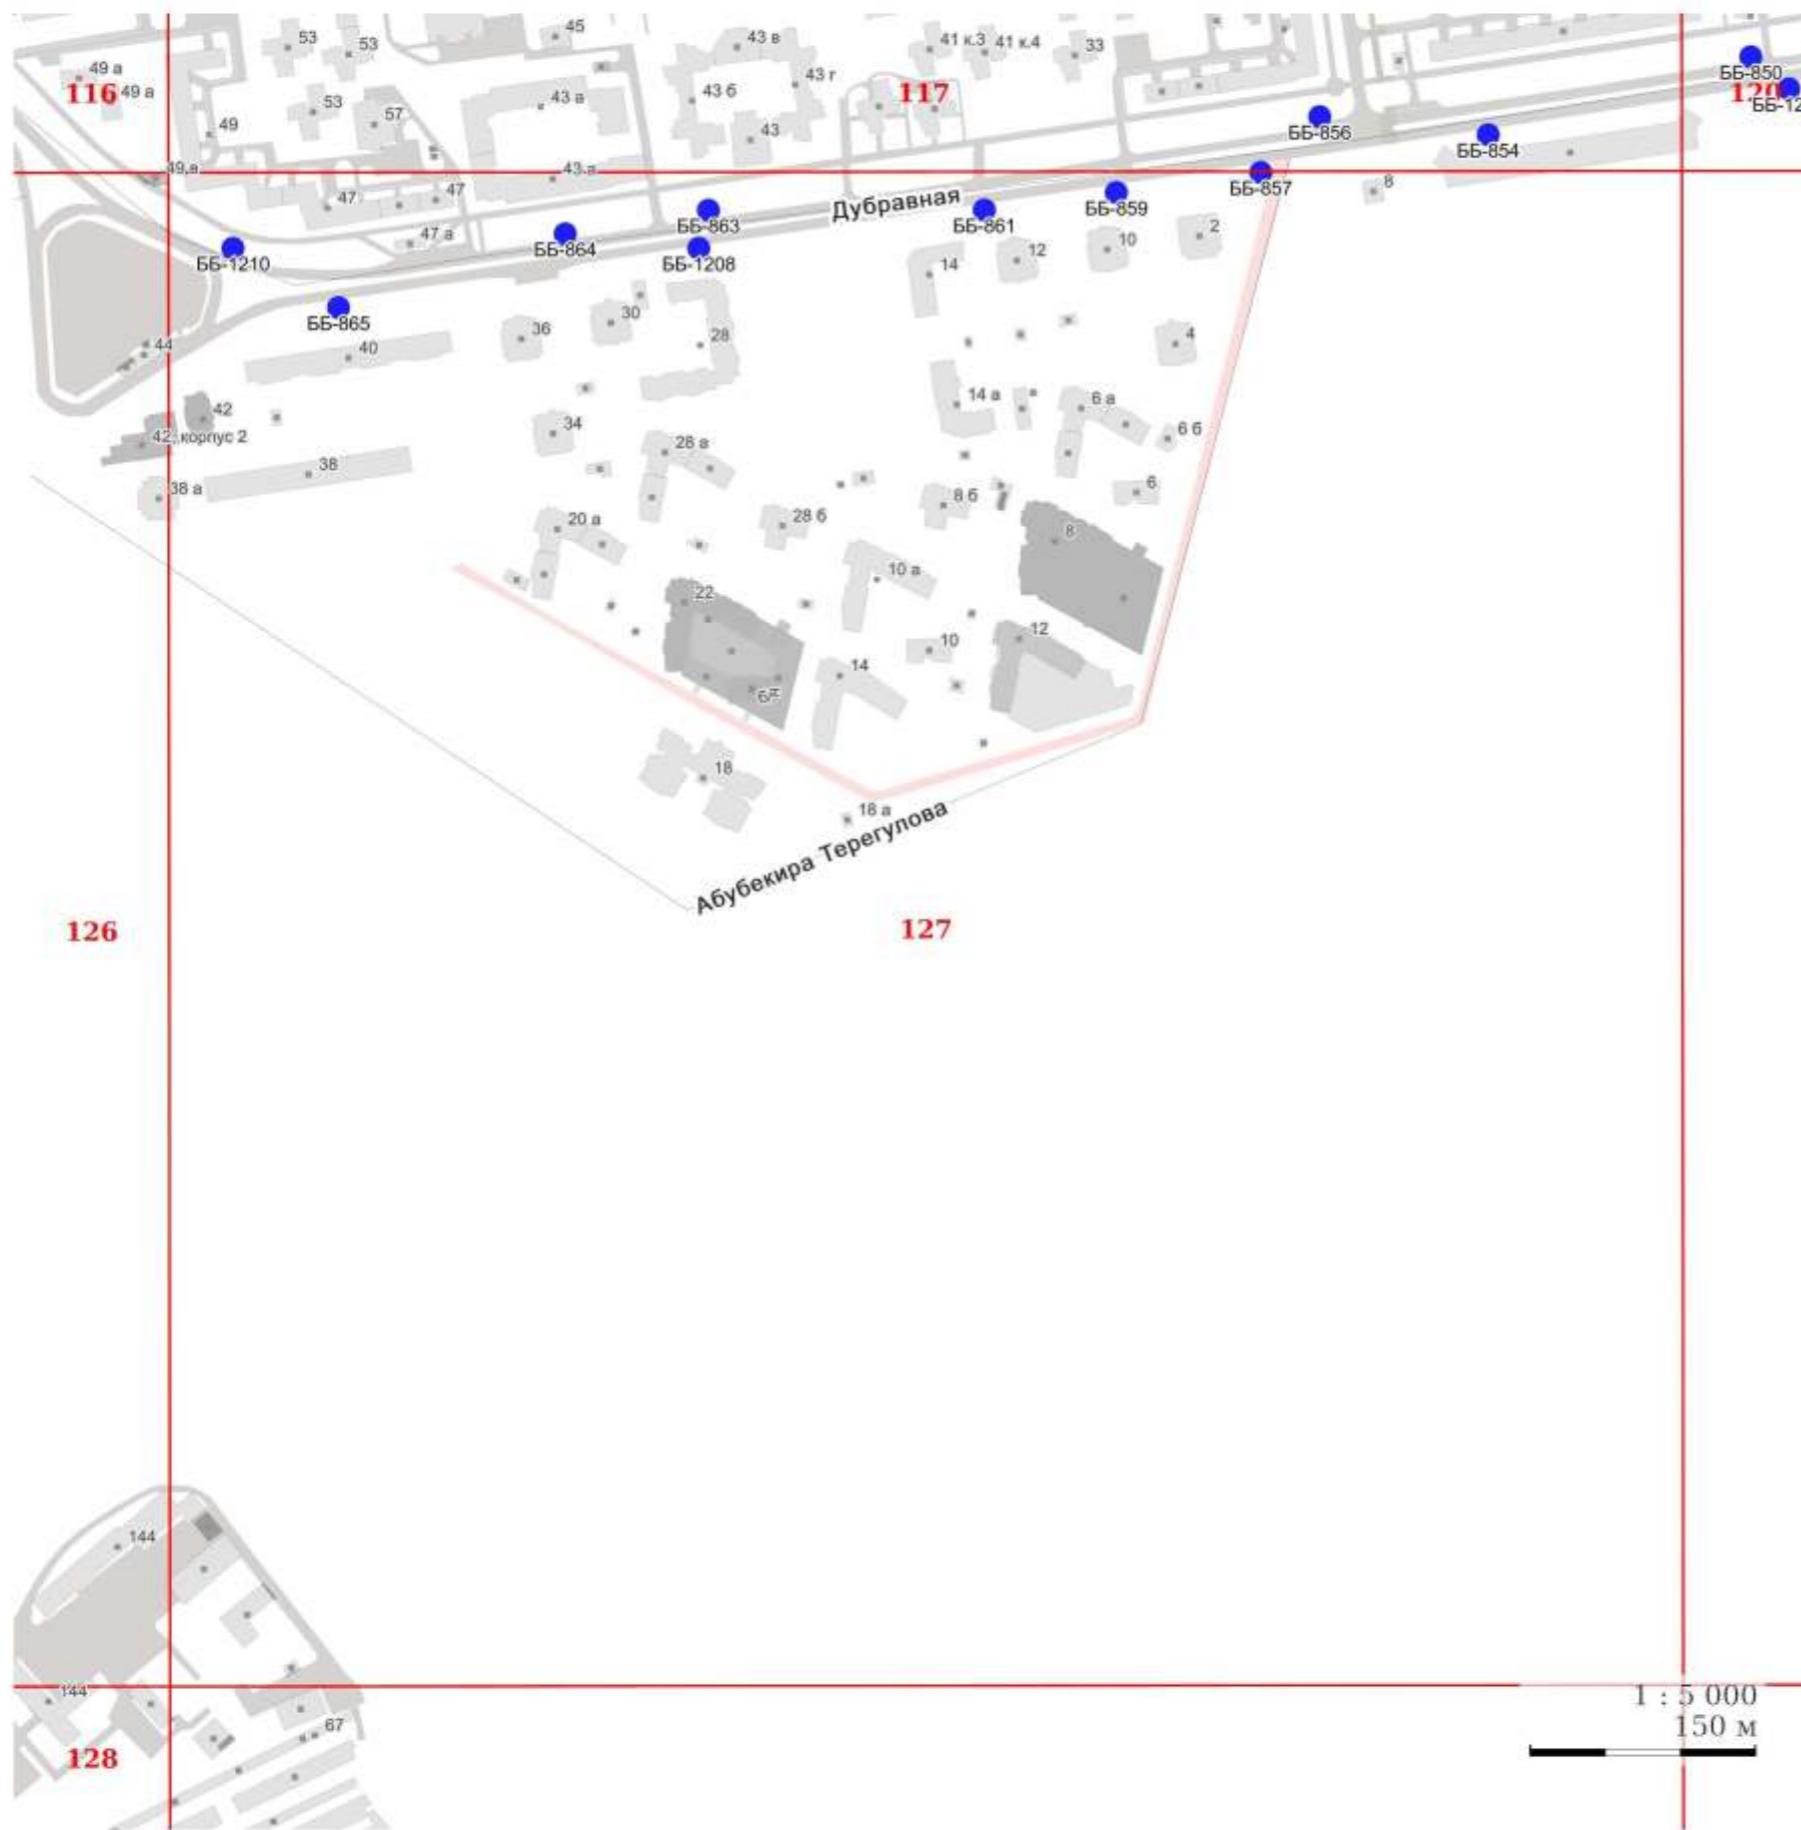


УСЛОВНЫЕ ОБОЗНАЧЕНИЯ:

I. Отдельно стоящие рекламные конструкции

- СС - суперсайт
 - СБ - суперборд
 - ББ - еврощит
 - СР - ситиборд
 - ПР - пилларс
 - ПЛ - пилон
 - ПЛО - пилон в составе павильона ожидания общественного транспорта
 - АФЩ - афишная щитовая конструкция
 - АФТ - афишная тумба
 - КУ - коммуникационный указатель
 - ЭКУ - электронно-цифровой коммуникационный указатель
 - РН - рекламный навес в месте ожидания общественного транспорта остановочного пункта

II. Рекламные конструкции, размещаемые на зданиях, сооружениях

- ★ - МФ - медиафасад
 - - РП - рекламная панель на муниципальном остановочном навесе в месте ожидания общественного транспорта остановочного пункта

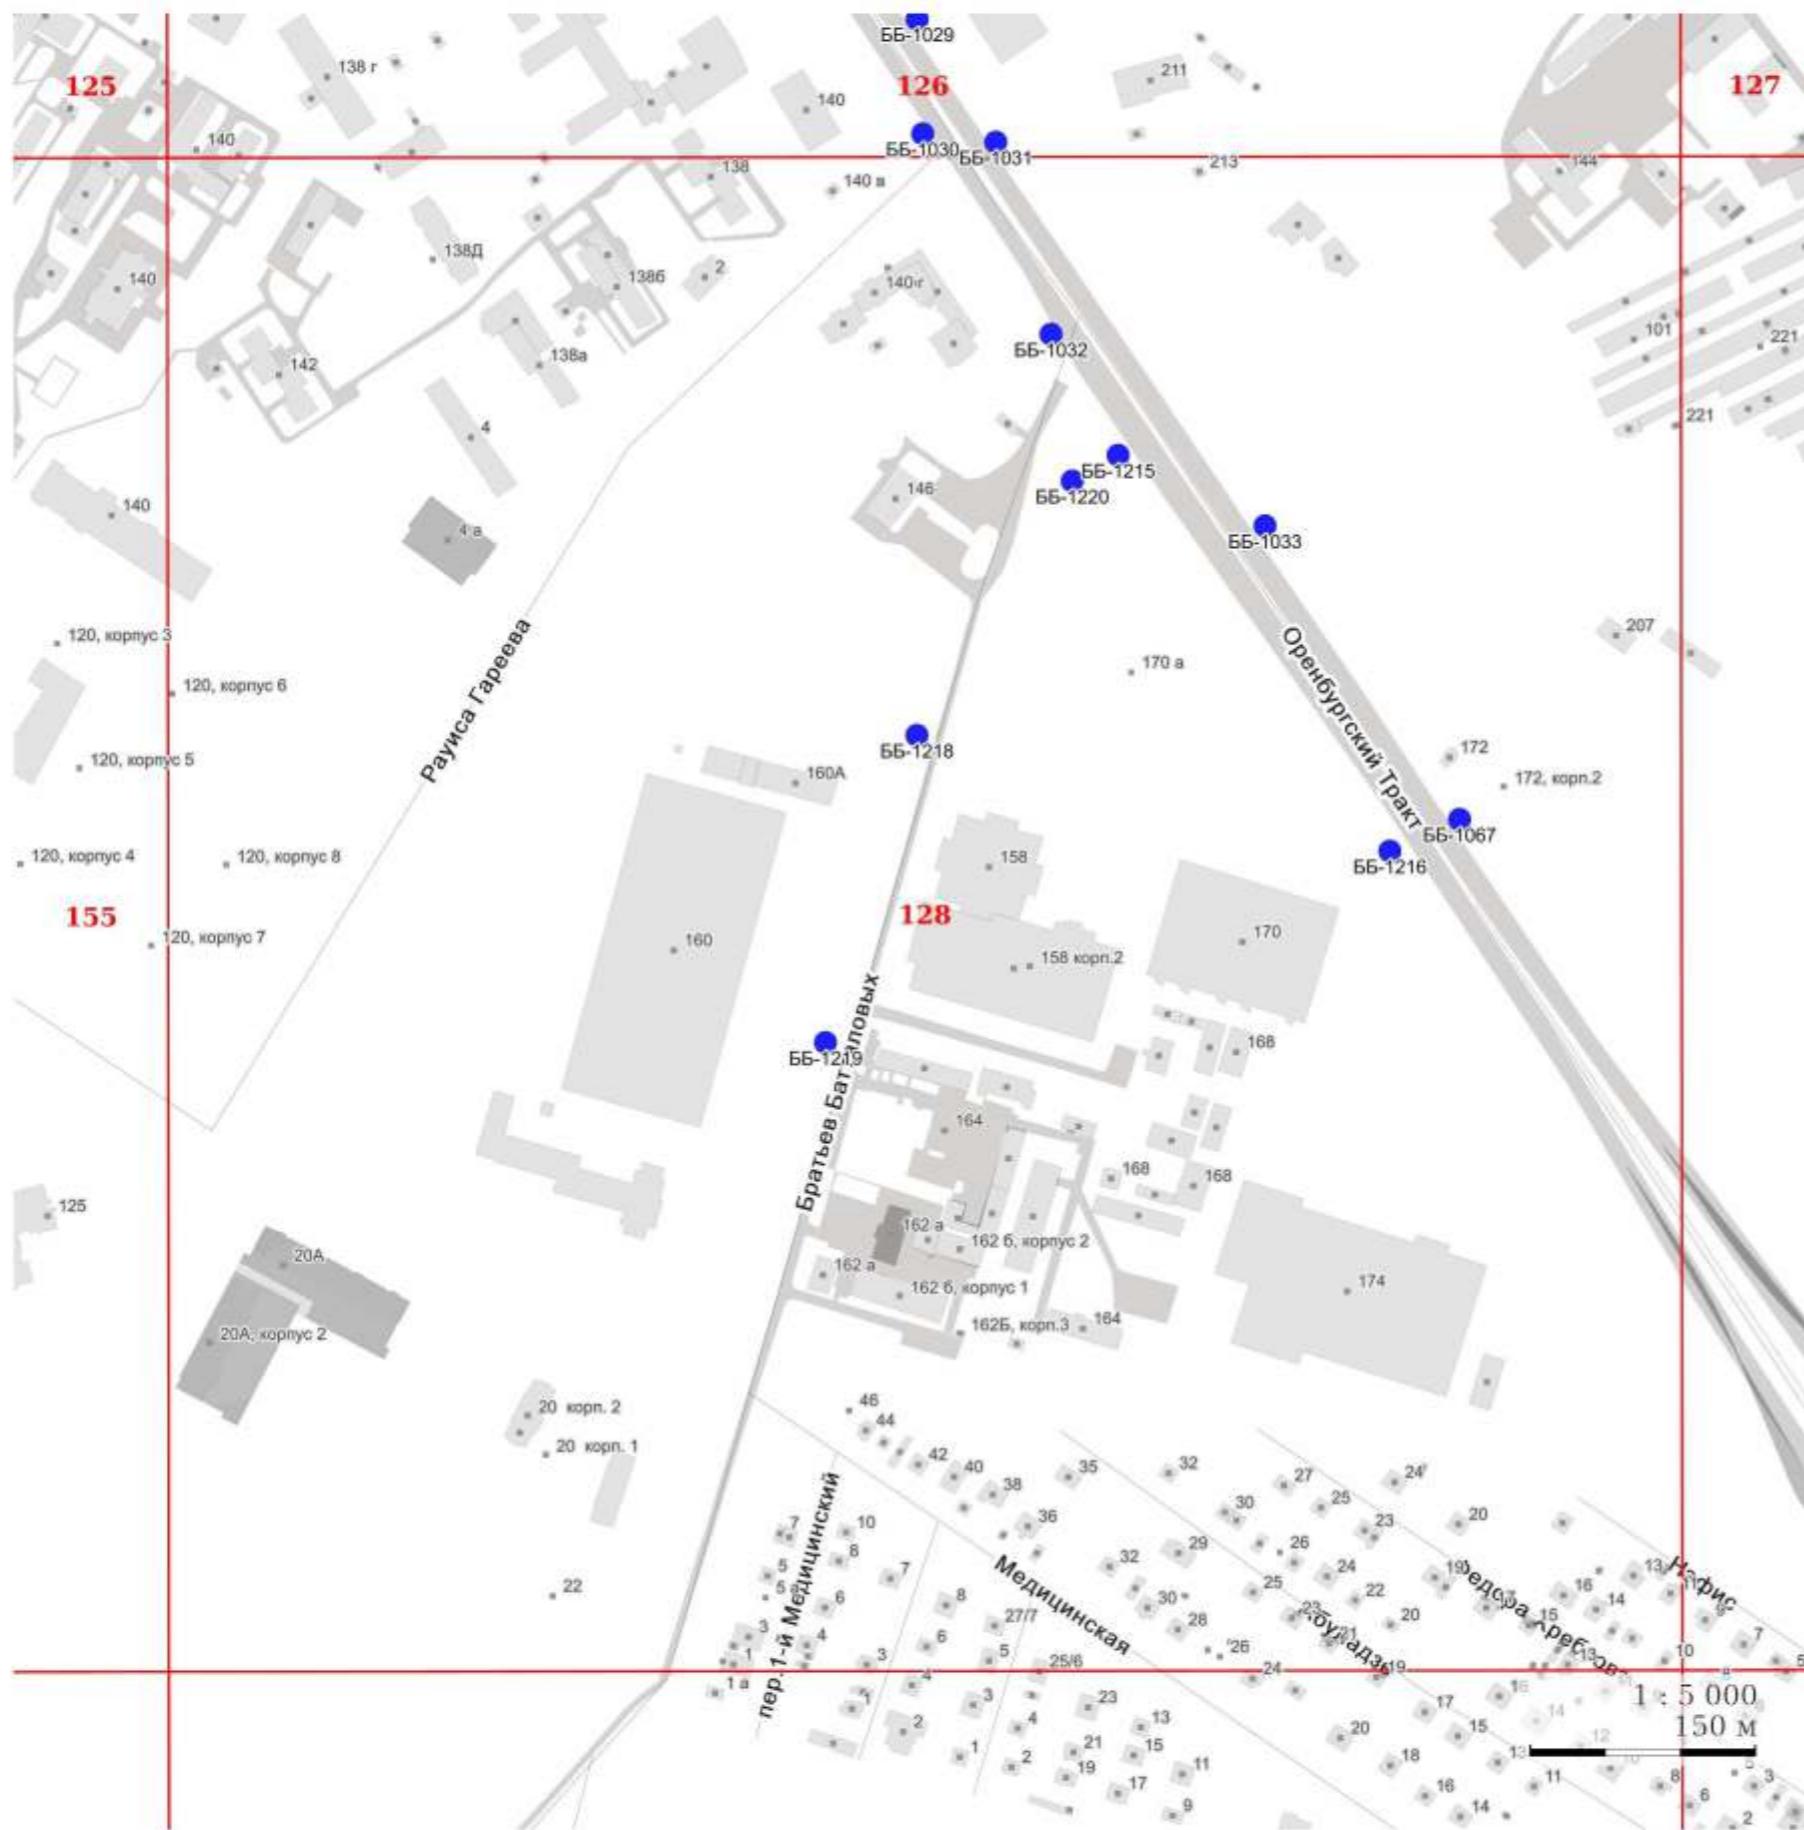

УСЛОВНЫЕ ОБОЗНАЧЕНИЯ:

I. Отдельно стоящие рекламные конструкции

- СС - суперсайт
 - СБ - суперборд
 - ББ - еврощит
 - СР - ситиборд
 - ПР - пилларс
 - ПЛ - пилон
 - ПЛО - пилон в составе павильона ожидания общественного транспорта
 - АФЩ - афишная щитовая конструкция
 - АФТ - афишная тумба
 - КУ - коммуникационный указатель
 - ЭКУ - электронно-цифровой коммуникационный указатель
 - РН - рекламный навес в месте ожидания общественного транспорта остановочного пункта

II. Рекламные конструкции, размещаемые на зданиях, сооружениях

- ★ - МФ - медиафасад
 - - РП - рекламная панель на муниципальном остановочном навесе в месте ожидания общественного транспорта остановочного пункта




УСЛОВНЫЕ ОБОЗНАЧЕНИЯ:

I. Отдельно стоящие рекламные конструкции

- - СС - суперсайт
 - - СБ - суперборд
 - - ББ - еврощит
 - - СР - ситиборд
 - - ПР - пилларс
 - - ПЛ - пилон
 - - ПЛО - пилон в составе павильона ожидания общественного транспорта
 - - АФЩ - афишиная щитовая конструкция
 - - АФТ - афишиная тумба
 - - КУ - коммуникационный указатель
 - - ЭКУ - электронно-цифровой коммуникационный указатель
 - - РН - рекламный навес в месте ожидания общественного транспорта остановочного пункта

II. Рекламные конструкции, размещаемые на зданиях, сооружениях

- ★ - МФ - медиафасад
 - - РП - рекламная панель на муниципальном остановочном навесе в месте ожидания общественного транспорта остановочного пункта

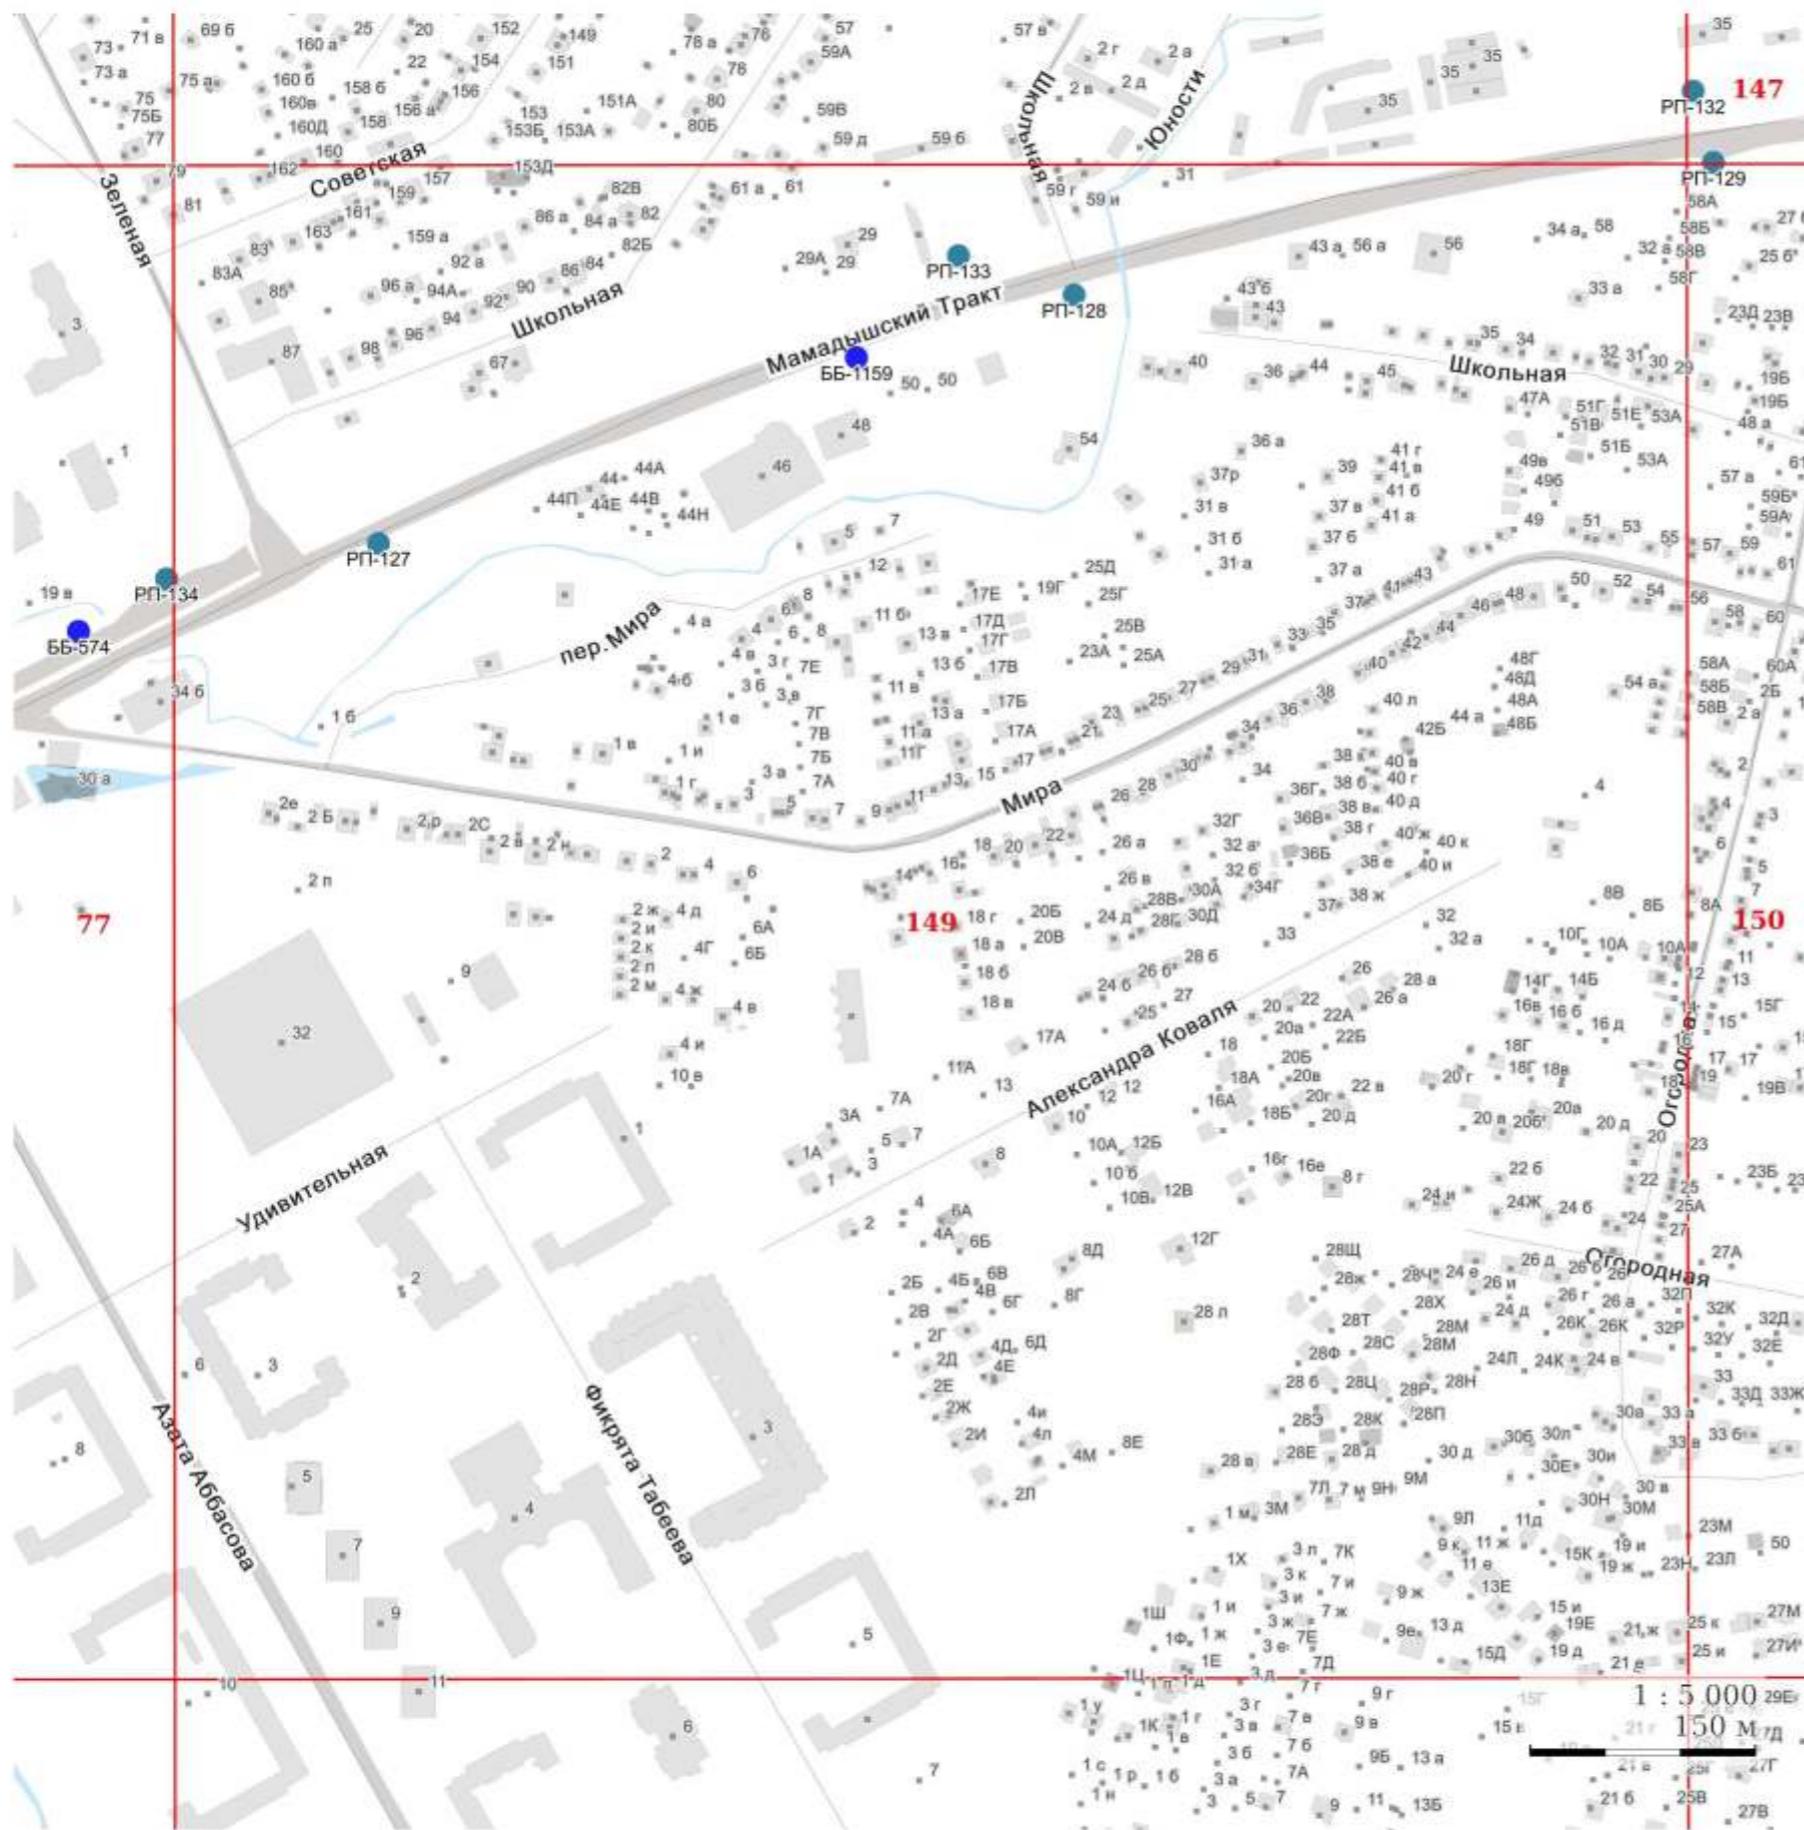


УСЛОВНЫЕ ОБОЗНАЧЕНИЯ:

I. Отдельно стоящие рекламные конструкции

- СС - суперсайт
 - СБ - суперборд
 - ББ - еврощит
 - СР - ситиборд
 - ПР - пилларс
 - ПЛ - пилон
 - ПЛО - пилон в составе павильона ожидания общественного транспорта
 - АФЩ - афишная щитовая конструкция
 - АФТ - афишная тумба
 - КУ - коммуникационный указатель
 - ЭКУ - электронно-цифровой коммуникационный указатель
 - РН - рекламный навес в месте ожидания общественного транспорта остановочного пункта

П. Рекламные конструкции, размещаемые на зданиях, сооружениях

- ★ - МФ - медиафасад
 - - РП - рекламная панель на муниципальном остановочном навесе в месте ожидания общественного транспорта остановочного пункта

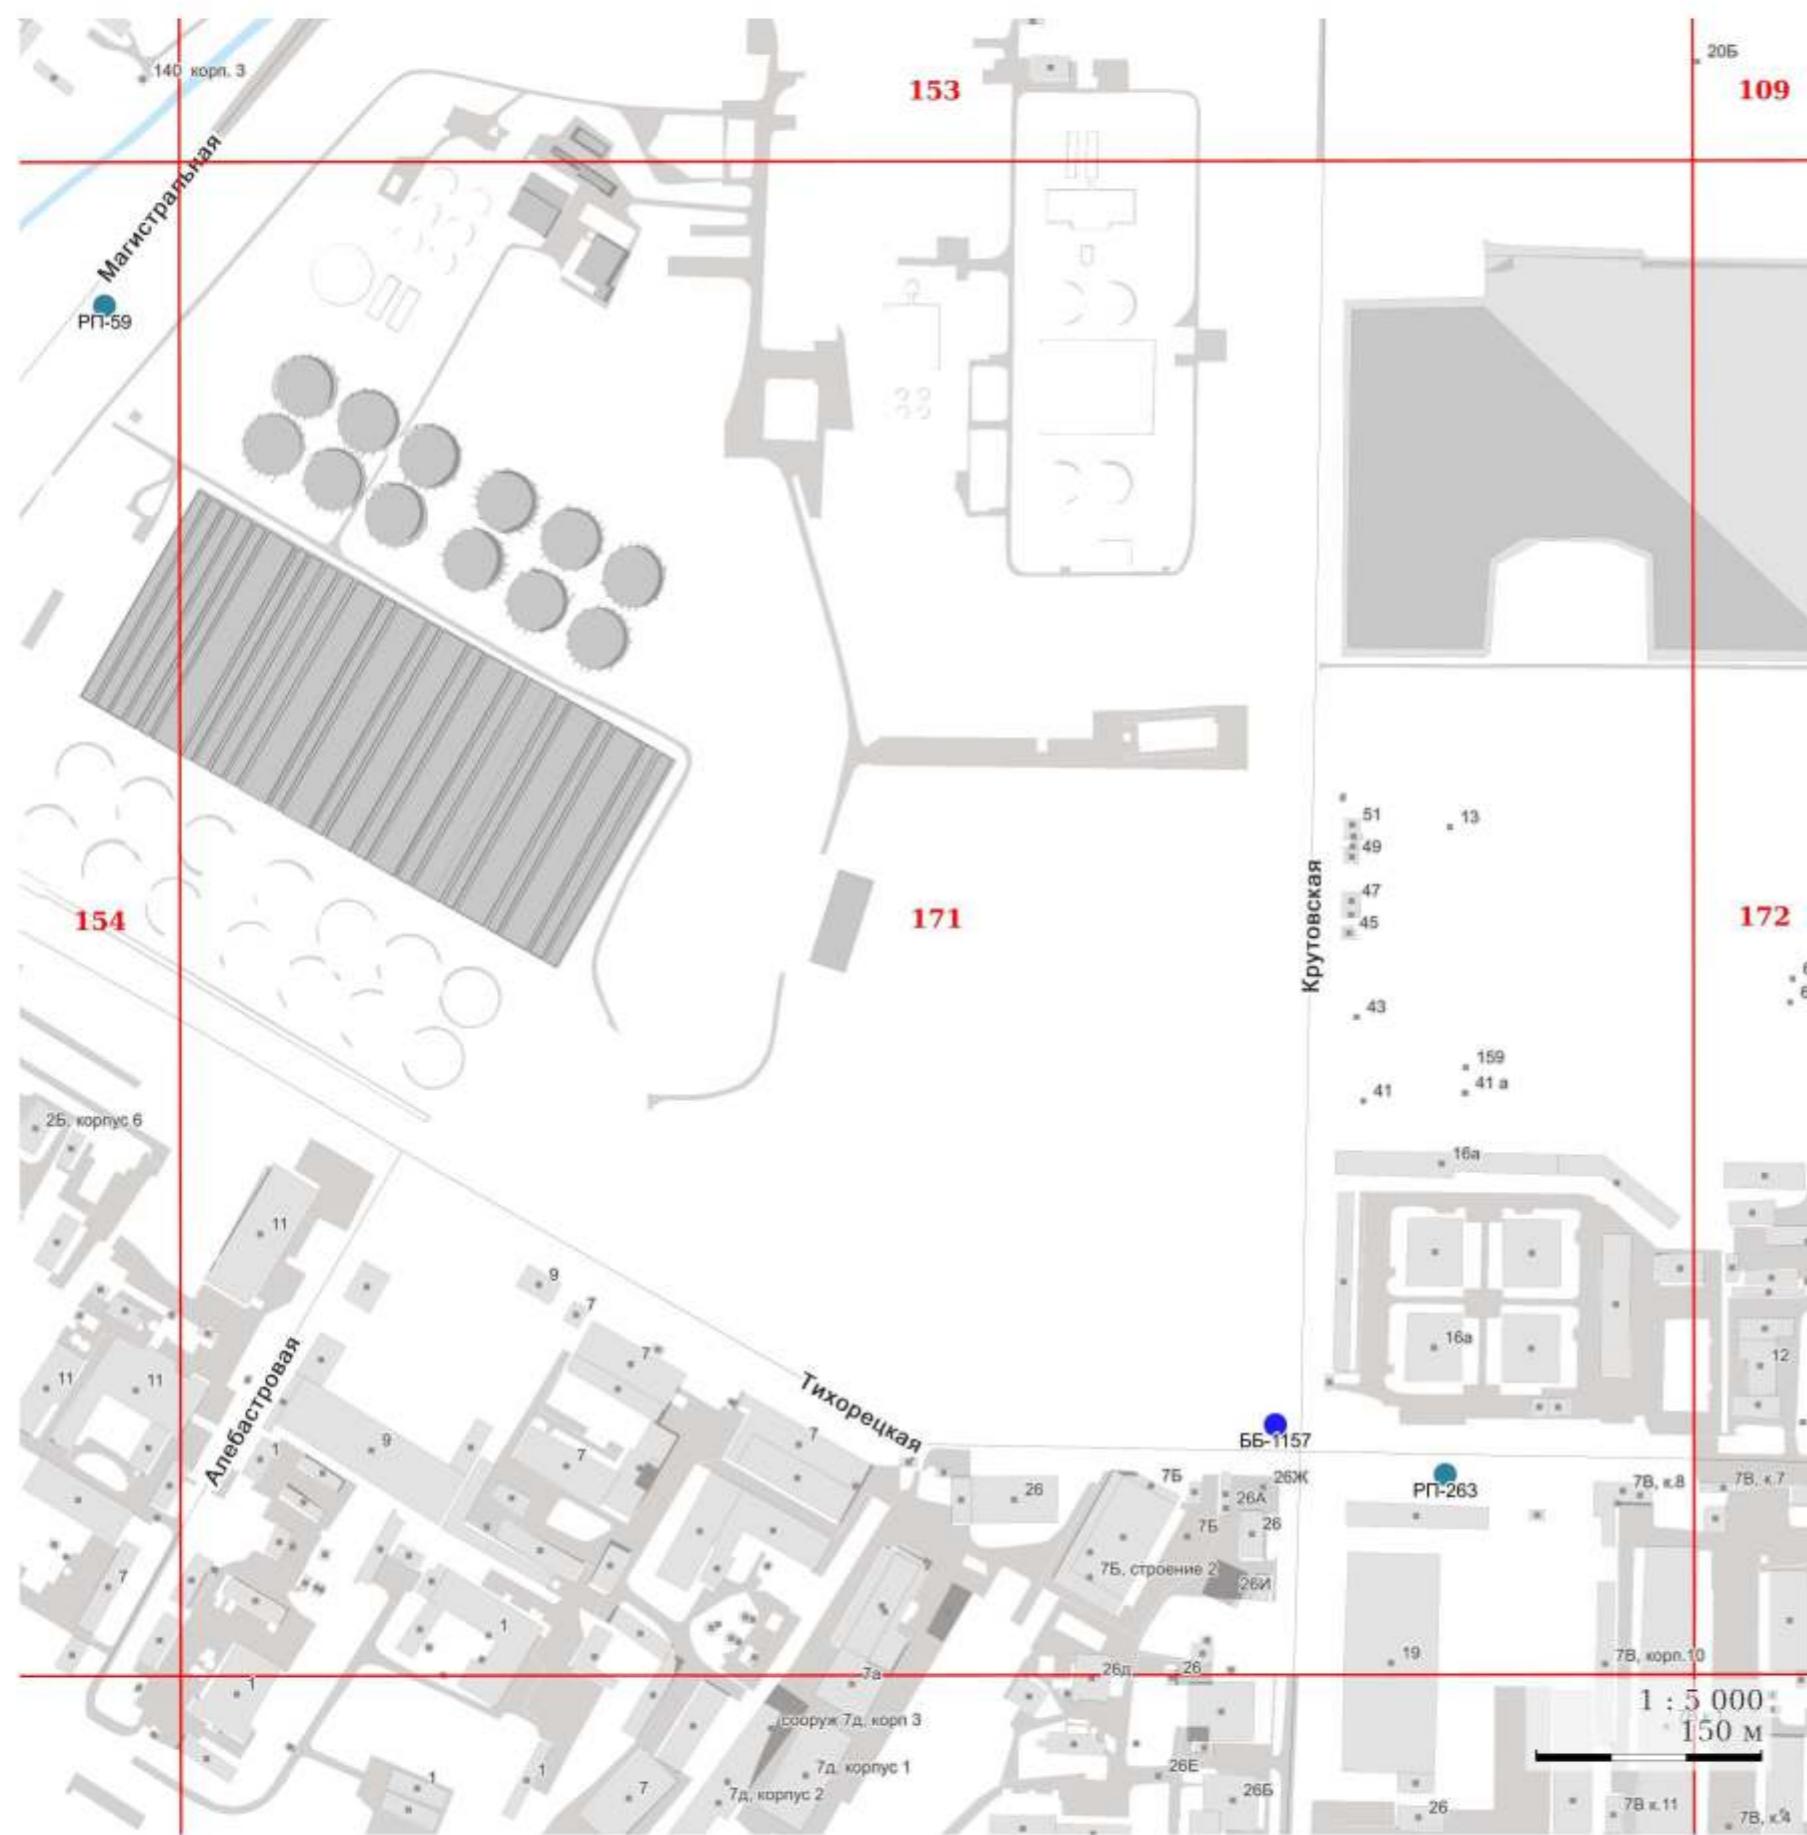


УСЛОВНЫЕ ОБОЗНАЧЕНИЯ:

I. Отдельно стоящие рекламные конструкции

- - СС - суперсайт
- - СБ - суперборд
- - ББ - еврошит
- - СР - ситиборд
- - ПР - пилларс
- - ПЛ - пилон
- - ПЛО - пилон в составе павильона ожидания общественного транспорта
- - АФЩ - афишная щитовая конструкция
- - АФТ - афишная тумба
- - КУ - коммуникационный указатель
- - ЭКУ - электронно-цифровой коммуникационный указатель
- - РН - рекламный навес в месте ожидания общественного транспорта остановочного пункта

II. Рекламные конструкции, размещаемые на зданиях, сооружениях

- ★ - МФ - медиафасад
- - РП - рекламная панель на муниципальном остановочном навесе в месте ожидания общественного транспорта остановочного пункта

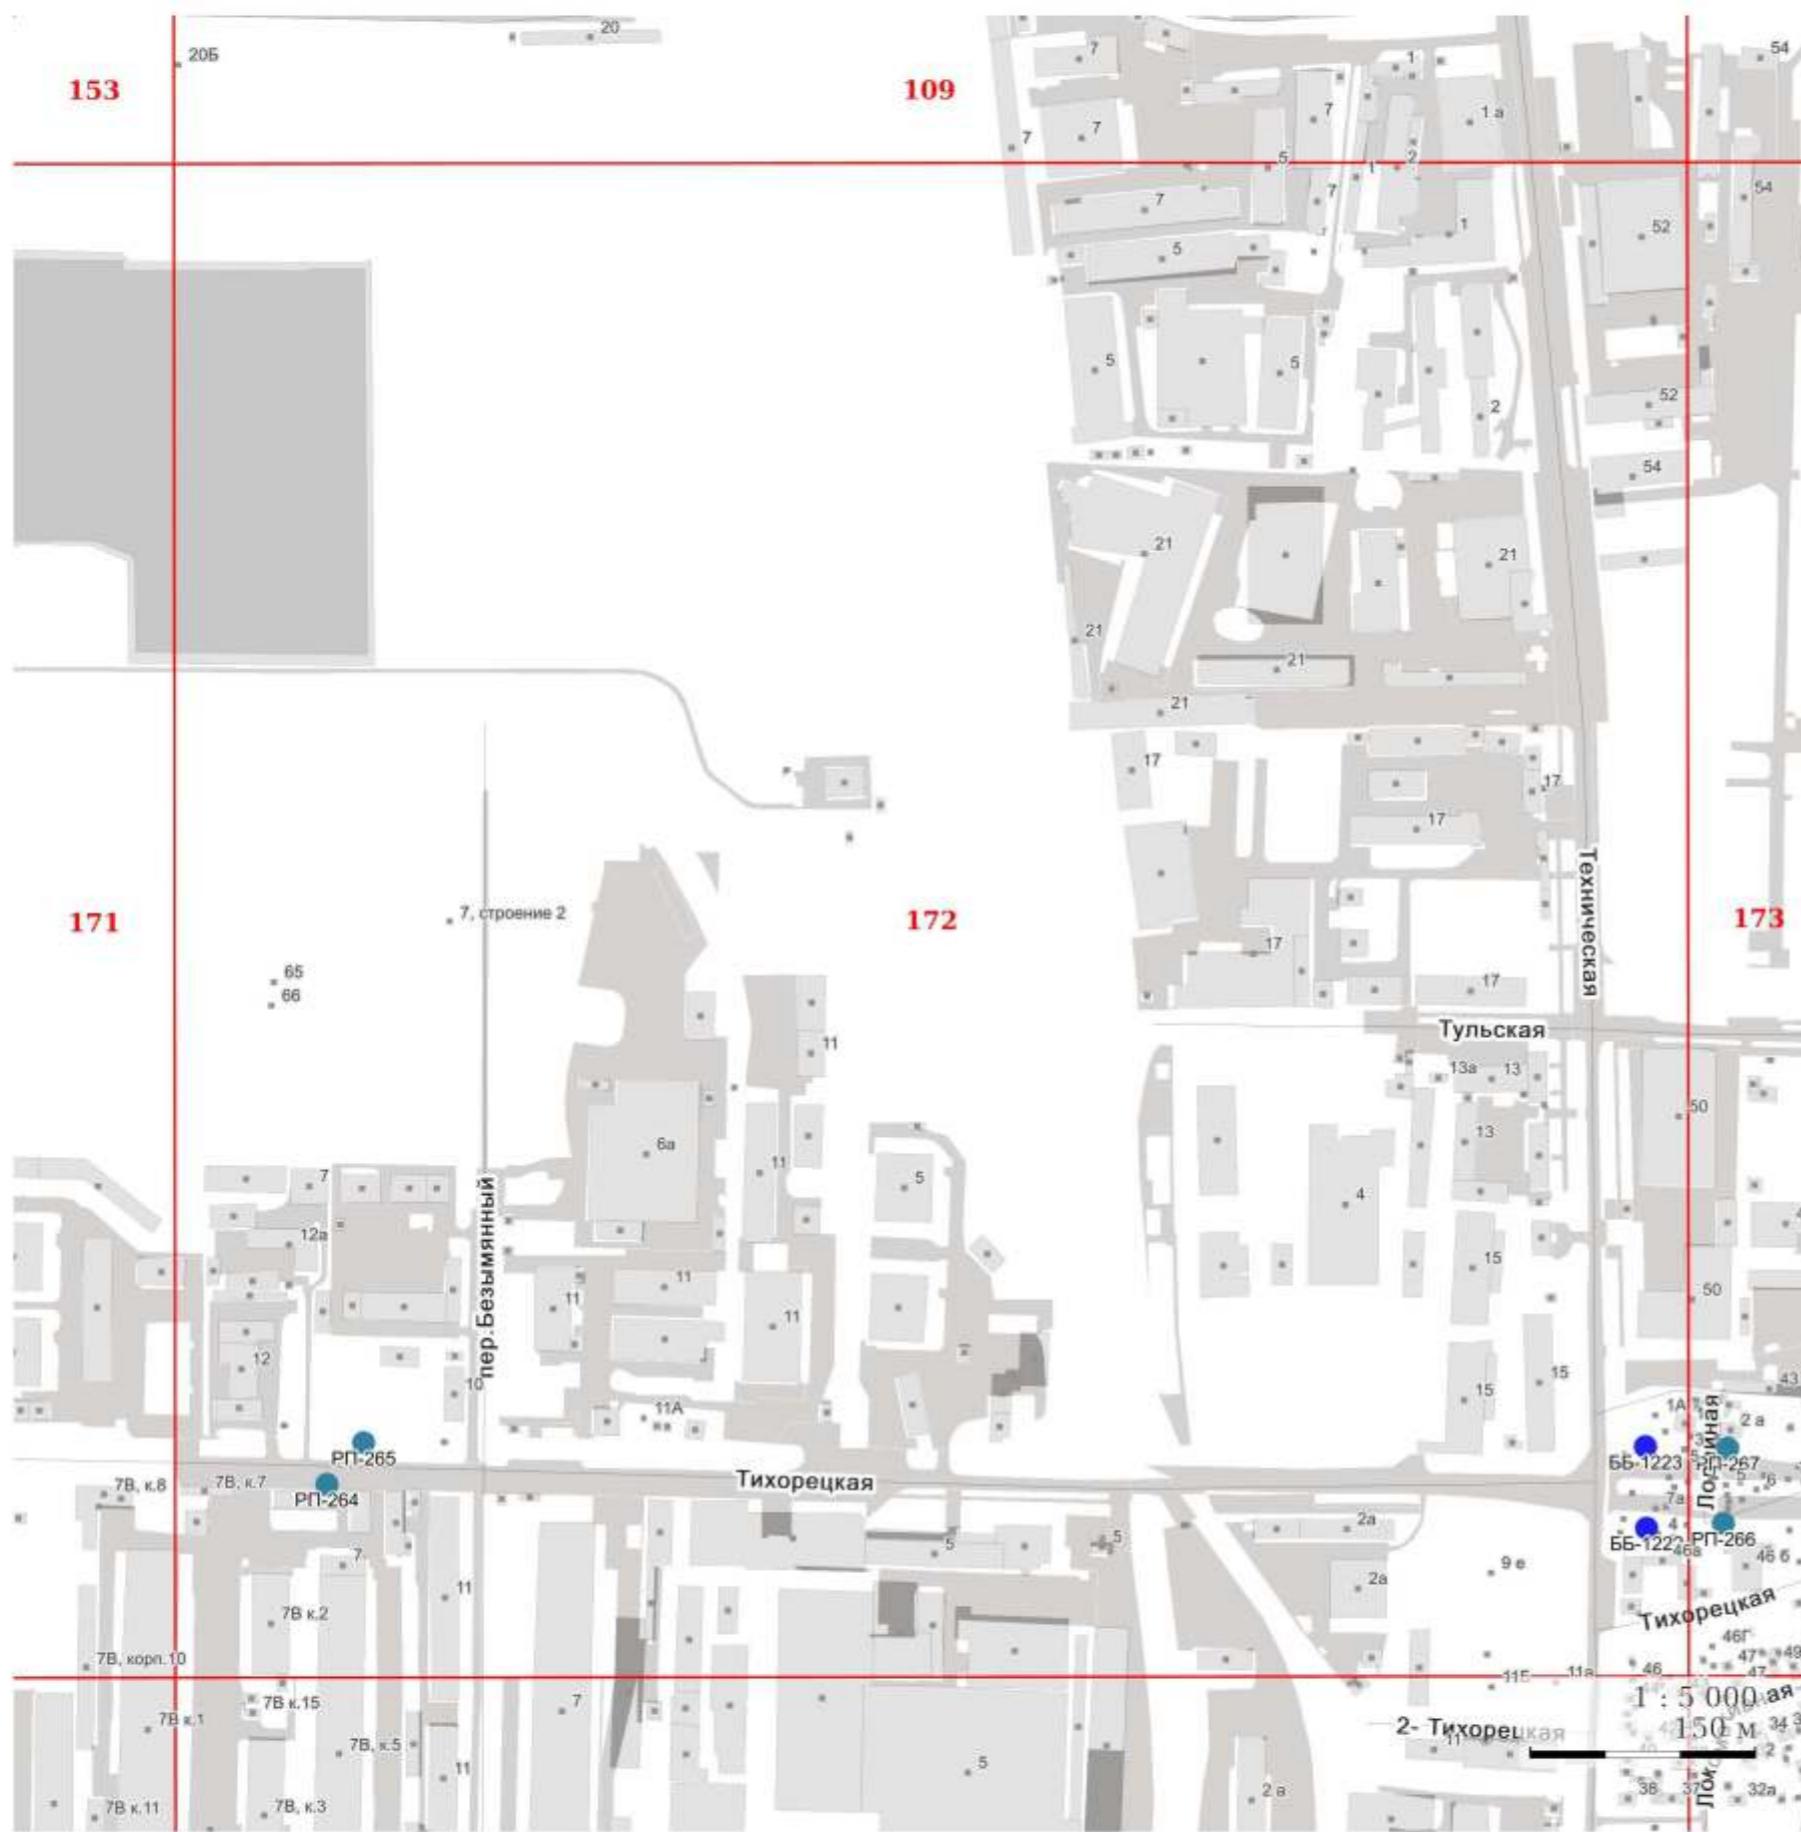

УСЛОВНЫЕ ОБОЗНАЧЕНИЯ:

I. Отдельно стоящие рекламные конструкции

- СС - суперсайт
- СБ - суперборд
- ББ - еврошит
- СР - ситиборд
- ПР - пилларс
- ПЛ - пилон
- ПЛО - пилон в составе павильона ожидания общественного транспорта
- АФЩ - афишная щитовая конструкция
- АФТ - афишная тумба
- КУ - коммуникационный указатель
- ЭКУ - электронно-цифровой коммуникационный указатель
- РН - рекламный навес в месте ожидания общественного транспорта остановочного пункта

II. Рекламные конструкции, размещаемые на зданиях, сооружениях

- МФ - медиафасад
- РП - рекламная панель на муниципальном остановочном навесе в месте ожидания общественного транспорта остановочного пункта



УСЛОВНЫЕ ОБОЗНАЧЕНИЯ:

I. Отдельно стоящие рекламные конструкции

- - СС - суперсайт
- - СБ - суперборд
- - ББ - еврошит
- - СР - ситиборд
- - ПР - пилларс
- - ПЛ - пилон
- - ПЛО - пилон в составе павильона ожидания общественного транспорта
- - АФЩ - афишная щитовая конструкция
- - АФТ - афишная тумба
- - КУ - коммуникационный указатель
- - ЭКУ - электронно-цифровой коммуникационный указатель
- - РН - рекламный навес в месте ожидания общественного транспорта остановочного пункта

II. Рекламные конструкции, размещаемые на зданиях, сооружениях

- ★ - МФ - медиафасад
- - РП - рекламная панель на муниципальном остановочном навесе в месте ожидания общественного транспорта остановочного пункта



УСЛОВНЫЕ ОБОЗНАЧЕНИЯ:

I. Отдельно стоящие рекламные конструкции

- - СС - суперсайт
- - СБ - суперборд
- - ББ - еврощит
- - СР - ситиборд
- - ПР - пилларс
- - ПЛ - пилон
- - ПЛО - пилон в составе павильона ожидания общественного транспорта
- - АФЩ - афишиная щитовая конструкция
- - АФТ - афишиная тумба
- - КУ - коммуникационный указатель
- - ЭКУ - электронно-цифровой коммуникационный указатель
- - РН - рекламный навес в месте ожидания общественного транспорта остановочного пункта

II. Рекламные конструкции, размещаемые на зданиях, сооружениях

- ★ - МФ - медиафасад
- - РП - рекламная панель на муниципальном остановочном навесе в месте ожидания общественного транспорта остановочного пункта

Приложение №3
к постановлению
Исполнительного комитета
г.Казани
от _____ №_____

**Адресный план размещения рекламных конструкций
в виде єврошита на территории г.Казани**

Порядковый номер	Номер в схеме	Район, улица (проспект, переулок), дом	Уточнение местоположения	Кол-во сторон	Площадь информ-ых полей, кв.м	Тип информационного поля*		№ листа схемы
						Сторона А	Сторона Б	
1	2	3	4	5	6	7	8	9
«574	ББ-1104	Авиастроительный район, ул.Петра Витера	Напротив дома №61 по ул.Михаила Миля через дорогу	2	36	призматрон, щитовая поверхность	призматрон, щитовая поверхность	15
575	ББ-1105	Кировский район, ул.Большая Крыловка	При движении от ул.Мулланура Вахитова в сторону ул.Ягодинская	2	36	электронно-цифровая поверхность	призматрон, щитовая поверхность	47
576	ББ-1106	Московский район, ул.Восстания, д.60		2	36	призматрон, щитовая поверхность	призматрон, щитовая поверхность	27
577	ББ-1107	Московский район, ул.Восстания, д.62		2	36	призматрон, щитовая поверхность	призматрон, щитовая поверхность	27

1	2	3	4	5	6	7	8	9
578	ББ-1108	Московский район, ул.Восстания, д.92		2	36	электронно-цифровая поверхность	призматрон, щитовая поверхность	25
579	ББ-1109	Московский район, ул.Восстания, д.114Б		2	36	призматрон, щитовая поверхность	призматрон, щитовая поверхность	25
580	ББ-1110	Кировский район, ул.Восстания	Напротив дома №25 по ул.Окольная через дорогу	2	36	призматрон, щитовая поверхность	призматрон, щитовая поверхность	43
581	ББ-1111	Московский район, ул.Кулахметова, д.18		2	36	электронно-цифровая поверхность	призматрон, щитовая поверхность	43
582	ББ-1112	Московский район, ул.Серова, д.48		2	36	призматрон, щитовая поверхность	призматрон, щитовая поверхность	45
583	ББ-1113	Московский район, ул.Серова	Напротив дома №7 по ул.Соловецких Юнг через дорогу	2	36	электронно-цифровая поверхность	призматрон, щитовая поверхность	45
584	ББ-1114	Московский район, ул.Серова, д.43 корп.1		2	36	призматрон, щитовая поверхность	призматрон, щитовая поверхность	45
585	ББ-1115	Московский район, пр.Ибрагимова	При движении от ул.Волгоградская в сторону ул.Восстания	2	36	электронно-цифровая поверхность	призматрон, щитовая поверхность	30
586	ББ-1116	Московский район, пр.Ибрагимова, д.4		2	36	призматрон, щитовая поверхность	призматрон, щитовая поверхность	26
587	ББ-1117	Московский район, пр.Ибрагимова, д.20		2	36	призматрон, щитовая поверхность	призматрон, щитовая поверхность	30

1	2	3	4	5	6	7	8	9
588	ББ-1118	Московский район, пр.Ибрагимовад, д.22		2	36	призматрон, щитовая поверхность	призматрон, щитовая поверхность	30
589	ББ-1119	Московский район, пр.Ибрагимова, д.32Б		2	36	призматрон, щитовая поверхность	призматрон, щитовая поверхность	30
590	ББ-1120	Московский район, пр.Ибрагимова	При движении от ул.Восстания в сторону ул.Волгоградская	2	36	электронно-цифровая поверхность	призматрон, щитовая поверхность	30
591	ББ-1121	Московский район, пр.Ибрагимова	При движении от пр.Ямашева в сторону ул.Мулланура Вахитова	2	36	электронно-цифровая поверхность	призматрон, щитовая поверхность	48
592	ББ-1122	Ново-Савиновский район, ул.Воровского	Между домами №11 и 9 через дорогу	2	36	призматрон, щитовая поверхность	призматрон, щитовая поверхность	29
593	ББ-1123	Ново-Савиновский район, ул.Короленко, д.28		2	36	электронно-цифровая поверхность	призматрон, щитовая поверхность	30
594	ББ-1124	Ново-Савиновский район, ул.Мусина, д.59Е		2	36	электронно-цифровая поверхность	призматрон, щитовая поверхность	34
595	ББ-1125	Ново-Савиновский, район, ул.Мусина, д.53		2	36	призматрон, щитовая поверхность	призматрон, щитовая поверхность	34
596	ББ-1126	Ново-Савиновский район, ул.Мусина, д.29		2	36	электронно-цифровая поверхность	призматрон, щитовая поверхность	52

1	2	3	4	5	6	7	8	9
597	ББ-1127	Ново-Савиновский район, ул.Фатыха Амирхана, д.101В		2	36	призматрон, щитовая поверхность	призматрон, щитовая поверхность	32
598	ББ-1128	Ново-Савиновский район, ул.Адоратского, д.21А		2	36	электронно-цифровая поверхность	призматрон, щитовая поверхность	35
599	ББ-1129	Ново-Савиновский район, ул.Адоратского, д.11А		2	36	призматрон, щитовая поверхность	призматрон, щитовая поверхность	53
600	ББ-1130	Ново-Савиновский район, ул.Адоратского, д.1А		2	36	призматрон, щитовая поверхность	призматрон, щитовая поверхность	53
601	ББ-1131	Ново-Савиновский район, ул.Маршала Чуйкова, д.4		2	36	электронно-цифровая поверхность	призматрон, щитовая поверхность	30
602	ББ-1132	Ново-Савиновский район, ул.Маршала Чуйкова	Между домами №27 и 27А	2	36	призматрон, щитовая поверхность	призматрон, щитовая поверхность	34
603	ББ-1133	Ново-Савиновский район, ул.Маршала Чуйкова	Между домами №5 и 7	2	36	призматрон, щитовая поверхность	призматрон, щитовая поверхность	31
604	ББ-1134	Ново-Савиновский район, пр.Ямашева, д.115А		2	36	электронно-цифровая поверхность	призматрон, щитовая поверхность	56

1	2	3	4	5	6	7	8	9
605	ББ-1135	Советский район, пр.Ямашева	При движении от ул.Чистопольская, в сторону ул.Академика Арбузова	2	36	электронно-цифровая поверхность	призматрон, щитовая поверхность	58
606	ББ-1136	Авиастроительный район, ул.Тэцевская	При движении от ул.Химическая в сторону ул.Северо-Западная	2	36	электронно-цифровая поверхность	призматрон, щитовая поверхность	8
607	ББ-1137	Ново-Савиновский район, пр.Ямашева, д.122		2	36	электронно-цифровая поверхность	призматрон, щитовая поверхность	56
608	ББ-1138	Авиастроительный район, ул.Копылова	При движении от ул.Тимирязева в сторону ул.Тэцевская	2	36	электронно-цифровая поверхность	призматрон, щитовая поверхность	12
609	ББ-1139	Ново-Савиновский район, ул.Гаврилова	При движении от пр.Ямашева в сторону ул.Маршала Чуйкова	2	36	электронно-цифровая поверхность	призматрон, щитовая поверхность	37
610	ББ-1140	Ново-Савиновский район, ул.Гаврилова	При движении от ул.Маршала Чуйкова в сторону пр.Ямашева	2	36	электронно-цифровая поверхность	призматрон, щитовая поверхность	37
611	ББ-1141	Ново-Савиновский район, ул.Гаврилова, д.1		2	36	призматрон, щитовая поверхность	призматрон, щитовая поверхность	56

1	2	3	4	5	6	7	8	9
612	ББ-1142	Ново-Савиновский район, ул.Чистопольская, д.85		2	36	электронно-цифровая поверхность	призматрон, щитовая поверхность	56
613	ББ-1143	Ново-Савиновский район, ул.Чистопольская, между домами №85 и 79		2	36	призматрон, щитовая поверхность	призматрон, щитовая поверхность	56
614	ББ-1144	Ново-Савиновский район, ул.Чистопольская, д.79		2	36	электронно-цифровая поверхность	призматрон, щитовая поверхность	56
615	ББ-1145	Ново-Савиновский район, ул.Чистопольская, д.67		2	36	электронно-цифровая поверхность	призматрон, щитовая поверхность	53
616	ББ-1146	Советский район, ул.Сибирский тракт, д.44Б		2	36	электронно-цифровая поверхность	призматрон, щитовая поверхность	40
617	ББ-1147	Советский район, ул.Мира, д.67		2	36	электронно-цифровая поверхность	призматрон, щитовая поверхность	
618	ББ-1148	Советский район, ул.Мира, д.32		2	36	электронно-цифровая поверхность	призматрон, щитовая поверхность	18
619	ББ-1149	Советский район, ул.Сибирский тракт д.47Д		2	36	призматрон, щитовая поверхность	призматрон, щитовая поверхность	40

1	2	3	4	5	6	7	8	9
620	ББ-1150	Советский район, ул.Сибирский Тракт	При движении от ул.Журналистов в сторону ул.Халитова	2	36	призматрон, щитовая поверхность	призматрон, щитовая поверхность	40
621	ББ-1151	Советский район, ул.Сибирский Тракт	При движении от ул.Журналистов в сторону ул.Халитова	2	36	призматрон, щитовая поверхность	призматрон, щитовая поверхность	59
622	ББ-1152	Советский район, ул.Журналистов	Напротив дома №34И через дорогу	2	36	призматрон, щитовая поверхность	призматрон, щитовая поверхность	60
623	ББ-1153	Советский район, ул.Академика Арбузова, д.48		2	36	призматрон, щитовая поверхность	призматрон, щитовая поверхность	60
624	ББ-1154	Советский район, ул.Академика Арбузова	При движении от ул.Ново-Азинская в сторону ул.Журналистов	2	36	электронно-цифровая поверхность	призматрон, щитовая поверхность	60
625	ББ-1155	Советский район, ул.Академика Губкина	Между домами №31 и 37А	2	36	призматрон, щитовая поверхность	призматрон, щитовая поверхность	72
626	ББ-1156	Советский район, ул.Космонавтов	При движении от ул.Назиба Жиганова в сторону пр.Победы	2	36	электронно-цифровая поверхность	призматрон, щитовая поверхность	75
627	ББ-1157	Приволжский район, ул.Тихорецкая	При движении от ул.Крутовская в сторону ул.Магистральная	2	36	электронно-цифровая поверхность	призматрон, щитовая поверхность	171

1	2	3	4	5	6	7	8	9
628	ББ-1158	Советский район, ул.Мамадышский Тракт	Между домами №10 и 1	2	36	призматрон, щитовая поверхность	призматрон, щитовая поверхность	76
629	ББ-1159	Советский район, ул.Мамадышский Тракт, д.48		2	36	электронно-цифровая поверхность	призматрон, щитовая поверхность	149
630	ББ-1160	Советский район, ул.Мамадышский Тракт, д.43А		2	36	электронно-цифровая поверхность	призматрон, щитовая поверхность	147
631	ББ-1161	Приволжский район, ул.Техническая	Напротив дома №25, через дорогу	2	36	призматрон, щитовая поверхность	призматрон, щитовая поверхность	176
632	ББ-1162	Советский район, ул.Петра Полушкина	Возле дома №2 по ул.Аграрная	2	36	призматрон, щитовая поверхность	призматрон, щитовая поверхность	75
633	ББ-1163	Советский район, ул.Сабира Ахтямова, д.1 корп.1		2	36	призматрон, щитовая поверхность	призматрон, щитовая поверхность	91
634	ББ-1164	Советский район, ул.Академика Глушко, д.9		2	36	призматрон, щитовая поверхность	призматрон, щитовая поверхность	93
635	ББ-1165	Советский район, ул.Закиева, д.4		2	36	электронно-цифровая поверхность	призматрон, щитовая поверхность	92
636	ББ-1166	Советский район, ул.Закиева, д.10		2	36	призматрон, щитовая поверхность	призматрон, щитовая поверхность	92

1	2	3	4	5	6	7	8	9
637	ББ-1167	Советский район, ул.Минская	При движении от ул.Юлиуса Фучика в сторону пр.Победы	2	36	электронно-цифровая поверхность	призматрон, щитовая поверхность	103
638	ББ-1168	Советский район, ул.Ломжинская, д.4		2	36	призматрон, щитовая поверхность	призматрон, щитовая поверхность	103
639	ББ-1169	Советский район, ул.Юлиуса Фучика	При движении от ул.Академика Завойского в сторону ул.Вербная	2	36	электронно-цифровая поверхность	призматрон, щитовая поверхность	106
640	ББ-1170	Советский район, ул.Юлиуса Фучика, д.143		2	36	призматрон, щитовая поверхность	призматрон, щитовая поверхность	104
641	ББ-1171	Приволжский район, ул.Техническая, д.23А		2	36	призматрон, щитовая поверхность	призматрон, щитовая поверхность	109
642	ББ-1172	Советский район, ул.Юлиуса Фучика	При движении от ул.Чишмяле в сторону ул.Академика Завойского	2	36	электронно-цифровая поверхность	призматрон, щитовая поверхность	106
643	ББ-1173	Советский район, ул.Аметьевская магистраль	При движении от пр.Универсиады в сторону ул.Гвардейская	2	36	призматрон, щитовая поверхность	призматрон, щитовая поверхность	99

1	2	3	4	5	6	7	8	9
644	ББ-1174	Советский район, ул.Аметьевская магистраль, д.16, корп.1		2	36	призматрон, щитовая поверхность	призматрон, щитовая поверхность	98
645	ББ-1175	Советский район, ул.Аметьевская магистраль, д.16, корп.1		2	36	призматрон, щитовая поверхность	призматрон, щитовая поверхность	98
646	ББ-1176	Советский район, ул.Аметьевская магистраль, д.6		2	36	призматрон, щитовая поверхность	призматрон, щитовая поверхность	98
647	ББ-1177	Советский район, ул.Рихарда Зорге	Напротив дома №11А через дорогу	2	36	электронно-цифровая поверхность	призматрон, щитовая поверхность	102
648	ББ-1178	Советский район, ул.Р.Зорге, д.24		2	36	электронно-цифровая поверхность	призматрон, щитовая поверхность	102
649	ББ-1179	Советский район, ул.Рихарда Зорге, д.11Б		2	36	электронно-цифровая поверхность	призматрон, щитовая поверхность	102
650	ББ-1180	Советский район, ул.Вознесенский Тракт	Напротив дома №139А, корп.2 по пр.Победы, через дорогу	2	36	электронно-цифровая поверхность	призматрон, щитовая поверхность	101
651	ББ-1181	Советский район, ул.Родины	При движении от ул.Аделя Кутуя в сторону пр.Победы	2	36	призматрон, щитовая поверхность	призматрон, щитовая поверхность	101

1	2	3	4	5	6	7	8	9
652	ББ-1182	Советский район, ул.Родины, д.11А		2	36	призматрон, щитовая поверхность	призматрон, щитовая поверхность	101
653	ББ-1183	Советский район, ул.Аделя Кутуя	Напротив дома №116 через дорогу	2	36	электронно-цифровая поверхность	призматрон, щитовая поверхность	89
654	ББ-1184	Советский район, ул.Вознесенский Тракт	Возле дома №139 по пр.Победы	2	36	электронно-цифровая поверхность	призматрон, щитовая поверхность	92
655	ББ-1185	Советский район, ул.Аделя Кутуя, д.39А		2	36	призматрон, щитовая поверхность	призматрон, щитовая поверхность	86
656	ББ-1186	Советский район	Участок дороги при движении от ул.Аделя Кутуя в сторону пр.Альберта Камалеева, напротив дома №32Б по пр.Альберта Камалеева через дорогу	2	36	электронно-цифровая поверхность	призматрон, щитовая поверхность	89
657	ББ-1187	Советский район	Участок дороги при движении от ул.Аделя Кутуя в сторону пр.Альберта Камалеева, напротив дома №34Б по пр.Альберта Камалеева через дорогу	2	36	призматрон, щитовая поверхность	призматрон, щитовая поверхность	89
658	ББ-1188	Советский район	Участок дороги возле дома №44 по пр.Альберта Камалеева	2	36	призматрон, щитовая поверхность	призматрон, щитовая поверхность	90

1	2	3	4	5	6	7	8	9
659	ББ-1189	Советский район	Участок дороги между домами №141, корп.2 и 141 по пр.Победы	2	36	призматрон, щитовая поверхность	призматрон, щитовая поверхность	90
660	ББ-1190	Советский район	Участок дороги возле дома №141 по пр.Победы в сторону пр.Альберта Камалеева	2	36	электронно-цифровая поверхность	призматрон, щитовая поверхность	90
661	ББ-1191	Советский район, пр.Победы, д.91		2	36	электронно-цифровая поверхность	призматрон, щитовая поверхность	103
662	ББ-1192	Советский район, пр.Победы	При движении от ул.Родины в сторону ул.Братьев Касимовых	2	36	призматрон, щитовая поверхность	призматрон, щитовая поверхность	105
663	ББ-1193	Приволжский район, пр.Победы	При движении от ул.Хусаина Мавлютова в сторону ул.Оренбургский Тракт	2	36	электронно-цифровая поверхность	призматрон, щитовая поверхность	126
664	ББ-1194	Приволжский район, пр.Победы	При движении от ул.Юлиуса Фучика в сторону ул.Рихарда Зорге	2	36	электронно-цифровая поверхность	призматрон, щитовая поверхность	117
665	ББ-1195	Приволжский район, пр.Победы, д.62		2	36	призматрон, щитовая поверхность	призматрон, щитовая поверхность	115
666	ББ-1196	Советский район, пр.Победы	Напротив дома №194, через дорогу	2	36	электронно-цифровая поверхность	призматрон, щитовая поверхность	76

1	2	3	4	5	6	7	8	9
667	ББ-1197	Советский район, пр.Победы	Возле дома №6 по ул.Дорожный пер.	2	36	электронно-цифровая поверхность	призматрон, щитовая поверхность	75
668	ББ-1198	Советский район, пр.Победы	Между домами №206 и 212 корп.2	2	36	электронно-цифровая поверхность	призматрон, щитовая поверхность	73
669	ББ-1199	Советский район, пр.Победы	Возле дома №7 по ул.1-я Азинская	2	36	электронно-цифровая поверхность	призматрон, щитовая поверхность	73
670	ББ-1200	Приволжский район, ул.Нурсултана Назарбаева, д.41		2	36	призматрон, щитовая поверхность	электронно-цифровая поверхность	96
671	ББ-1201	Приволжский район, ул.Танковая	При движении от пр.Универсиады в сторону ул.Хусаина Мавлютова	2	36	электронно-цифровая поверхность	призматрон, щитовая поверхность	110
672	ББ-1202	Приволжский район, ул.Танковая	Напротив дома №12А по ул.Карбышева	2	36	призматрон, щитовая поверхность	призматрон, щитовая поверхность	111
673	ББ-1203	Приволжский район, ул.Танковая	При движении от пр.Универсиады в сторону ул.Хусаина Мавлютова, после надземного пешеходного перехода к ул.Карбышева	2	36	призматрон, щитовая поверхность	призматрон, щитовая поверхность	100

1	2	3	4	5	6	7	8	9
674	ББ-1204	Приволжский район, ул.Хусаина Мавлютова	При движении от ул.Танковая в сторону ул.Братьев Касимовых	2	36	электронно-цифровая поверхность	призматрон, щитовая поверхность	102
675	ББ-1205	Приволжский район, ул.Хусаина Мавлютова, д.4		2	36	призматрон, щитовая поверхность	призматрон, щитовая поверхность	102
676	ББ-1206	Приволжский район, ул.Хусаина Мавлютова, д.17А		2	36	электронно-цифровая поверхность	призматрон, щитовая поверхность	114
677	ББ-1207	Приволжский район, ул.Хусаина Мавлютова, д.17Е корп.5		2	36	электронно-цифровая поверхность	призматрон, щитовая поверхность	114
678	ББ-1208	Приволжский район, ул.Дубравная, д.28		2	36	призматрон, щитовая поверхность	призматрон, щитовая поверхность	127
679	ББ-1209	Приволжский район, ул.Дубравная	Напротив дома №17, через дорогу	2	36	призматрон, щитовая поверхность	призматрон, щитовая поверхность	120
680	ББ-1210	Приволжский район, ул.Дубравная, д.49		2	36	призматрон, щитовая поверхность	призматрон, щитовая поверхность	127
681	ББ-1211	Приволжский район, ул.Дубравная	Напротив дома 18 корп.1 по пр.Победы	2	36	призматрон, щитовая поверхность	призматрон, щитовая поверхность	116
682	ББ-1212	Приволжский район,ул.Кул Гали	Возле дома №32 по ул.Комиссара Габишева	2	36	электронно-цифровая поверхность	призматрон, щитовая поверхность	119

1	2	3	4	5	6	7	8	9
683	ББ-1213	Приволжский район, ул.Комиссара Габишева, д.32		2	36	электронно-цифровая поверхность	призматрон, щитовая поверхность	119
684	ББ-1214	Приволжский район, ул.Комиссара Габишева	При движении от ул.Кул Гали в сторону ул.Академика Звойского	2	36	призматрон, щитовая поверхность	призматрон, щитовая поверхность	106
685	ББ-1215	Приволжский район, ул.Оренбургский Тракт	При движении от ул.Братьев Батталовых в сторону ул.Шамиля Каратая	2	36	электронно-цифровая поверхность	призматрон, щитовая поверхность	128
686	ББ-1216	Приволжский район, ул.Оренбургский Тракт, д.170		2	36	электронно-цифровая поверхность	призматрон, щитовая поверхность	128
687	ББ-1217	Советский, ул.Вознесенский Тракт	Возле дома №116 по ул.Аделя Кутуя	2	36	электронно-цифровая поверхность	призматрон, щитовая поверхность	89
688	ББ-1218	Приволжский район, ул.Братьев Батталовых	Возле дома №160А по ул.Оренбургский Тракт	2	36	призматрон, щитовая поверхность	призматрон, щитовая поверхность	128
689	ББ-1219	Приволжский район, ул.Братьев Батталовых	Возле дома №160 по ул.Оренбургский Тракт	2	36	электронно-цифровая поверхность	призматрон, щитовая поверхность	128
690	ББ-1220	Приволжский район, ул.Братьев Батталовых	При движении от ул.Медицинская в сторону ул.Оренбургский Тракт	2	36	призматрон, щитовая поверхность	призматрон, щитовая поверхность	128

1	2	3	4	5	6	7	8	9
691	ББ-1221	Приволжский район, ул.Баки Урманче	При движении от ул.Мидхата Булатова в сторону ул.Оренбургский Проезд	2	36	призматрон, щитовая поверхность	призматрон, щитовая поверхность	124
692	ББ-1222	Приволжский район, ул.Тихорецкая	Возле дома №46А по ул.Техническая	2	36	призматрон, щитовая поверхность	призматрон, щитовая поверхность	172
693	ББ-1223	Приволжский район, ул.Тихорецкая	Возле дома №1 по ул.Лодейная	2	36	призматрон, щитовая поверхность	призматрон, щитовая поверхность	172»